

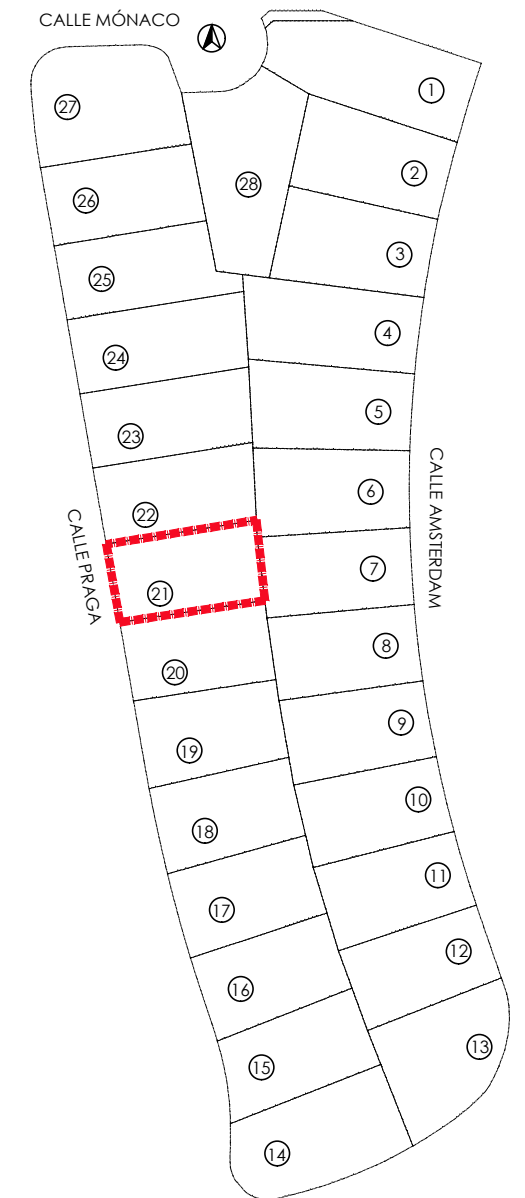
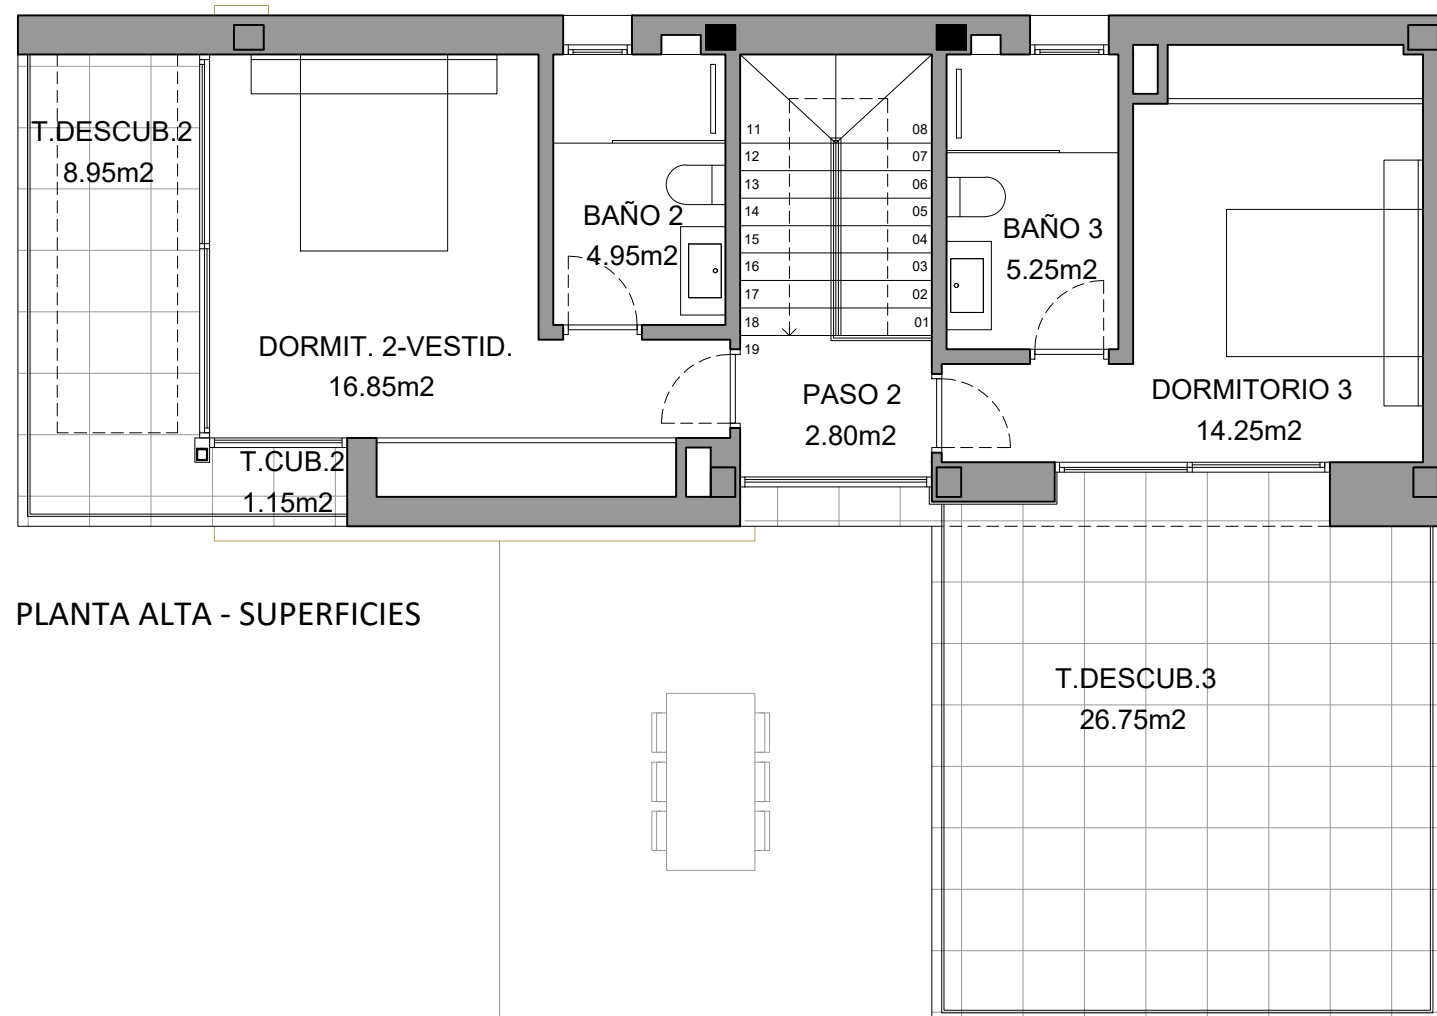


# VILLA 21


SUPERFICIE DE PARCELA	492.20 m <sup>2</sup>
SUPERFICIE CONSTRUIDA VIVIENDA	155.05 m <sup>2</sup>
SUPERFICIE CONSTRUIDA PLANTA BAJA	87.60 m <sup>2</sup>
SUPERFICIE CONSTRUIDA PLANTA PRIMERA	55.45 m <sup>2</sup>
SUPERFICIE TERRAZAS CUBIERTAS P. BAJA (100%)	10.85 m <sup>2</sup>
SUPERFICIE TERRAZA CUBIERTA P.1 (100%)	1.15 m <sup>2</sup>
SUPERFICIE TERRAZA DESCUBIERTA P.B.	22.45 m <sup>2</sup>
SUPERFICIE TERRAZA DESCUBIERTA P.1	35.60 m <sup>2</sup>
PISCINA - LÁMINA DE AGUA	28.00 m <sup>2</sup>
TOTAL	241.10 m <sup>2</sup>

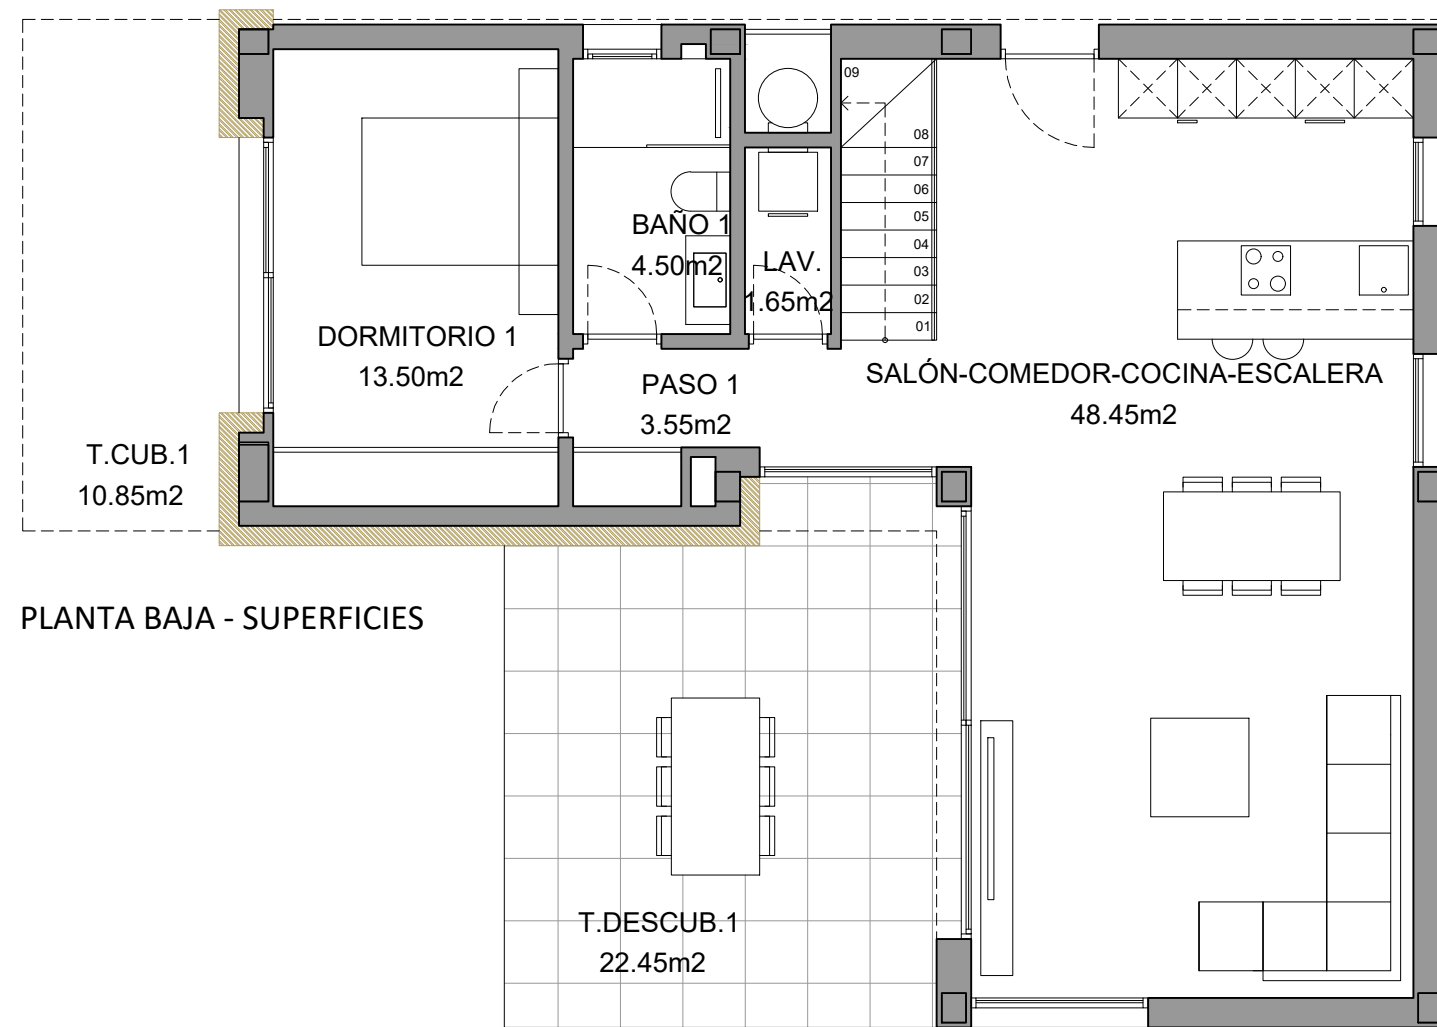

PARCELA 21

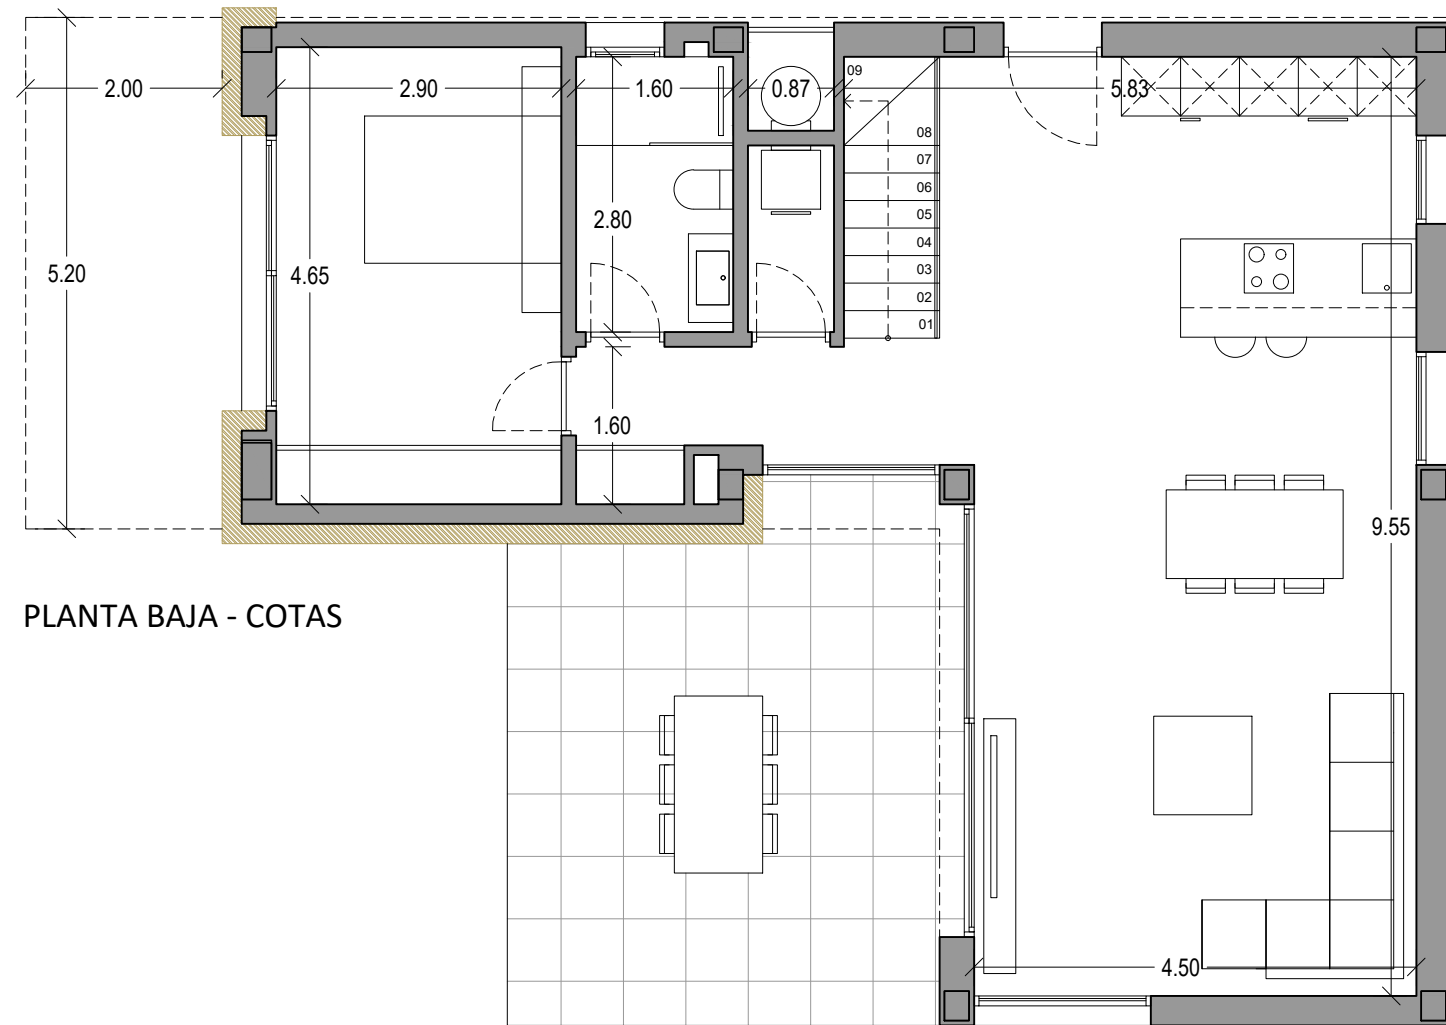


PLANTA BAJA - COTAS

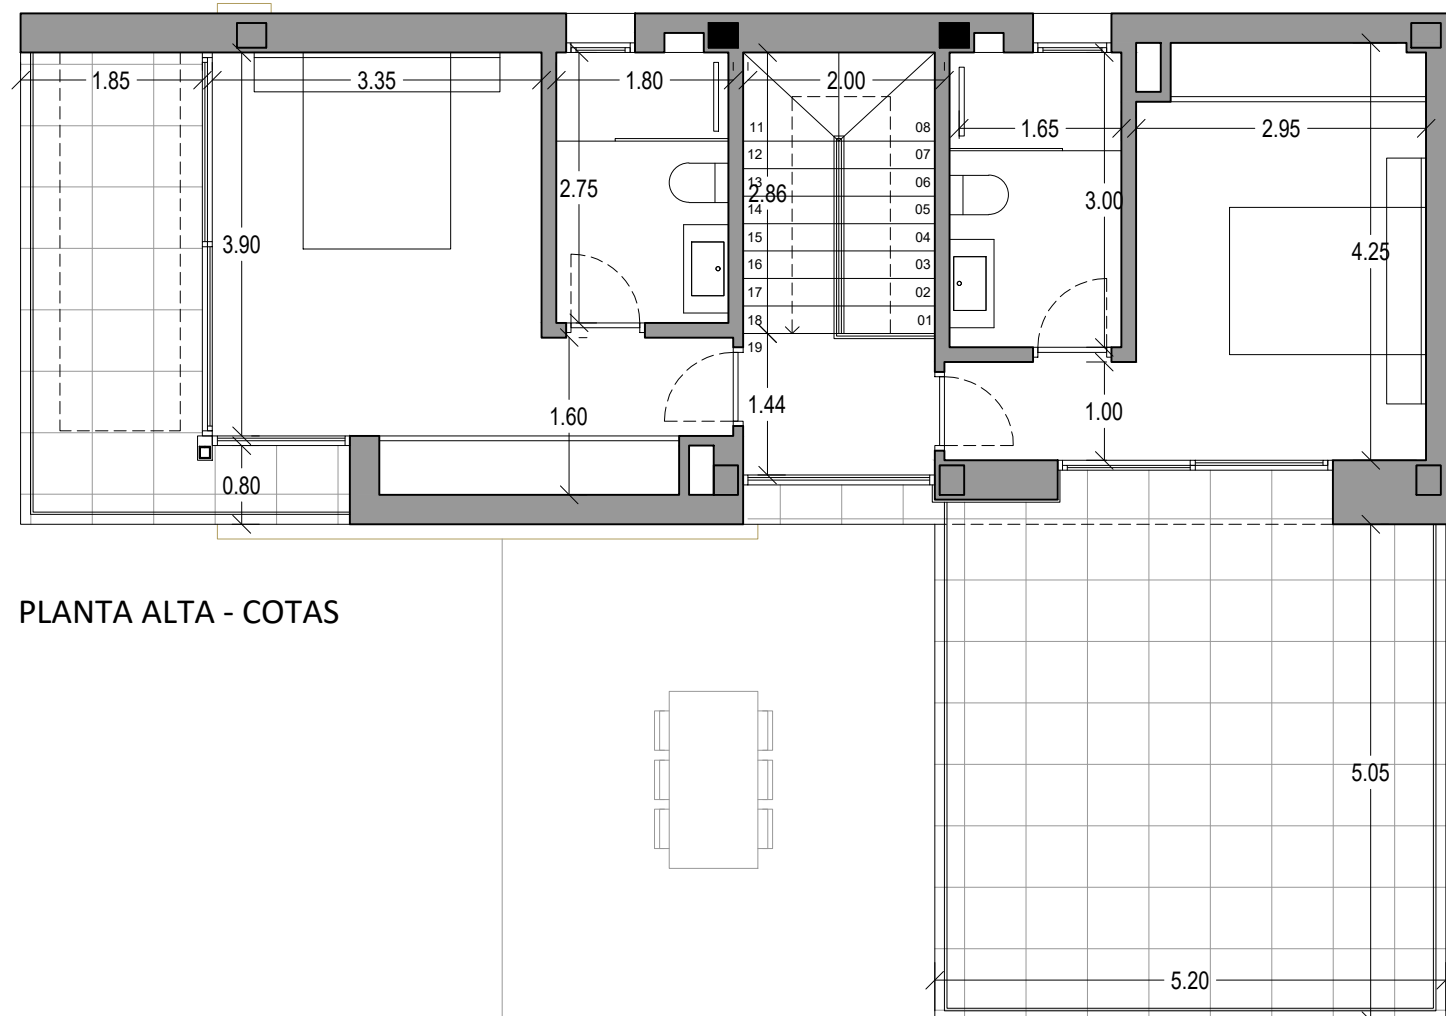

PLANTA ALTA - COTAS

# VILLA 21

SUPERFICIE DE PARCELA	492.20 m <sup>2</sup>
SUPERFICIE CONSTRUIDA VIVIENDA	155.05 m <sup>2</sup>
SUPERFICIE CONSTRUIDA PLANTA BAJA	87.60 m <sup>2</sup>
SUPERFICIE CONSTRUIDA PLANTA PRIMERA	55.45 m <sup>2</sup>
SUPERFICIE TERRAZAS CUBIERTAS P. BAJA (100%)	10.85 m <sup>2</sup>
SUPERFICIE TERRAZA CUBIERTA P.1 (100%)	1.15 m <sup>2</sup>
SUPERFICIE TERRAZA DESCUBIERTA P.B.	22.45 m <sup>2</sup>
SUPERFICIE TERRAZA DESCUBIERTA P.1	35.60 m <sup>2</sup>
PISCINA - LÁMINA DE AGUA	28.00 m <sup>2</sup>
TOTAL	241.10 m <sup>2</sup>

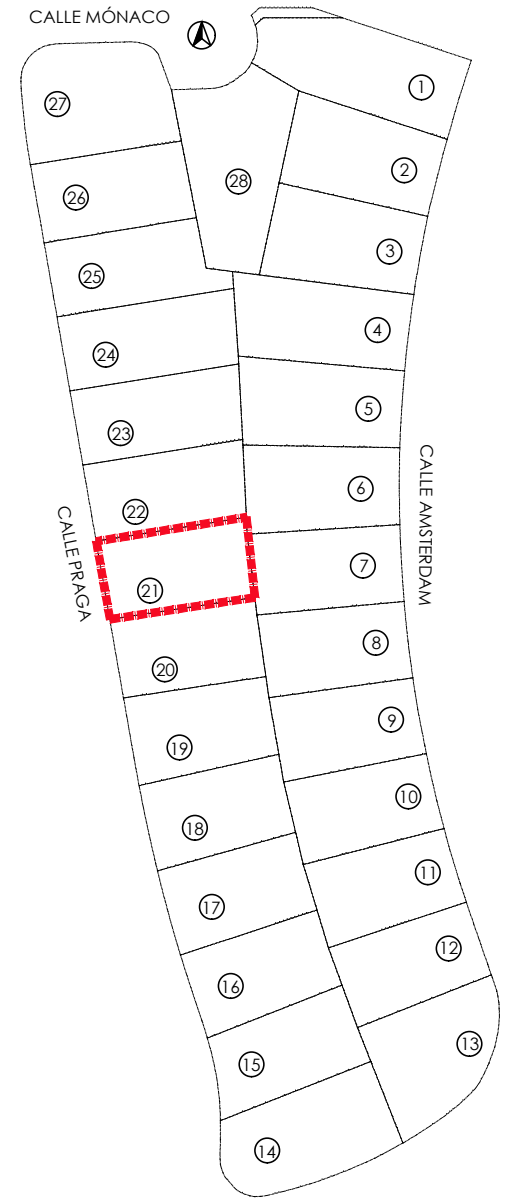

SUPERFICIE DE PARCELA	492.20 m <sup>2</sup>
SUPERFICIE CONSTRUIDA VIVIENDA	155.05 m <sup>2</sup>
SUPERFICIE CONSTRUIDA PLANTA BAJA	87.60 m <sup>2</sup>
SUPERFICIE CONSTRUIDA PLANTA PRIMERA	55.45 m <sup>2</sup>
SUPERFICIE TERRAZAS CUBIERTAS P. BAJA (100%)	10.85 m <sup>2</sup>
SUPERFICIE TERRAZA CUBIERTA P.1 (100%)	1.15 m <sup>2</sup>
SUPERFICIE TERRAZA DESCUBIERTA P.B.	22.45 m <sup>2</sup>
SUPERFICIE TERRAZA DESCUBIERTA P.1	35.60 m <sup>2</sup>
PISCINA - LÁMINA DE AGUA	28.00 m <sup>2</sup>
TOTAL	241.10 m <sup>2</sup>

## PARCELA

