




SUP. CONSTRUIDA VIVIENDA N° 24	
Denominación	Superficie base [m²]
TIPO 24 - VIVIENDA N° 24	
APARCAMIENTO ABIERTO-CUBIERTO	96.46
PLANTA SUPERIOR	67.00
PLANTA INFERIOR	78.55
Suma parcial TIPO 24	242.01
TERRAZAS	
Terraza chillout cubierta	14.60
Terraza chillout descubierta	32.23
Terraza piscina	56.05
Terraza descubierta 1	19.35
Suma parcial TERRAZAS	122.23
TOTAL SUP. CONSTRUIDA VIVIENDA N° 24	364.24
LÁMINA DE AGUA PISCINA VIVIENDA N° 24	20.80
PARCELA PRIVATIVA VIVIENDA N° 24	260.61 m2

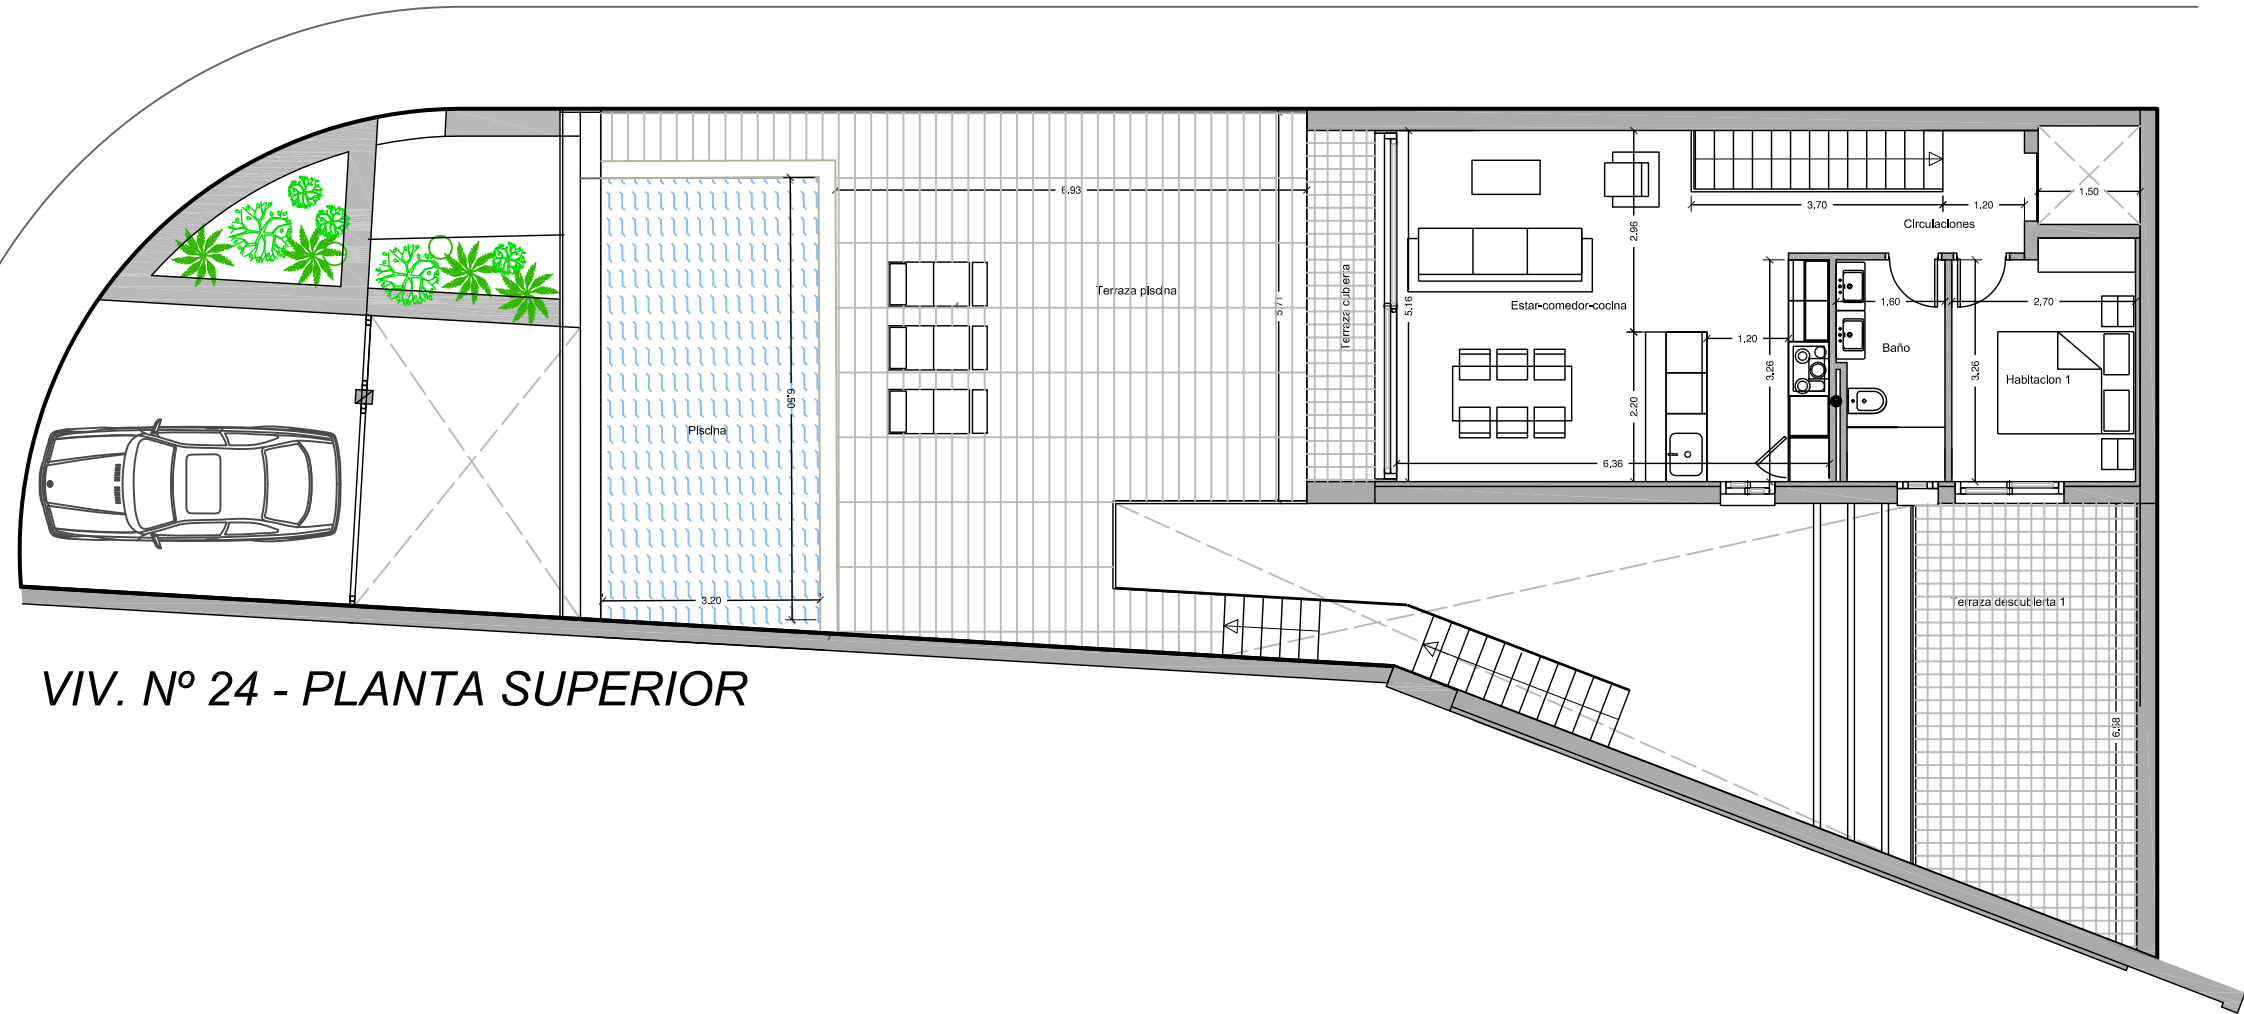

VIV. N° 24 - PLANTA SUPERIOR

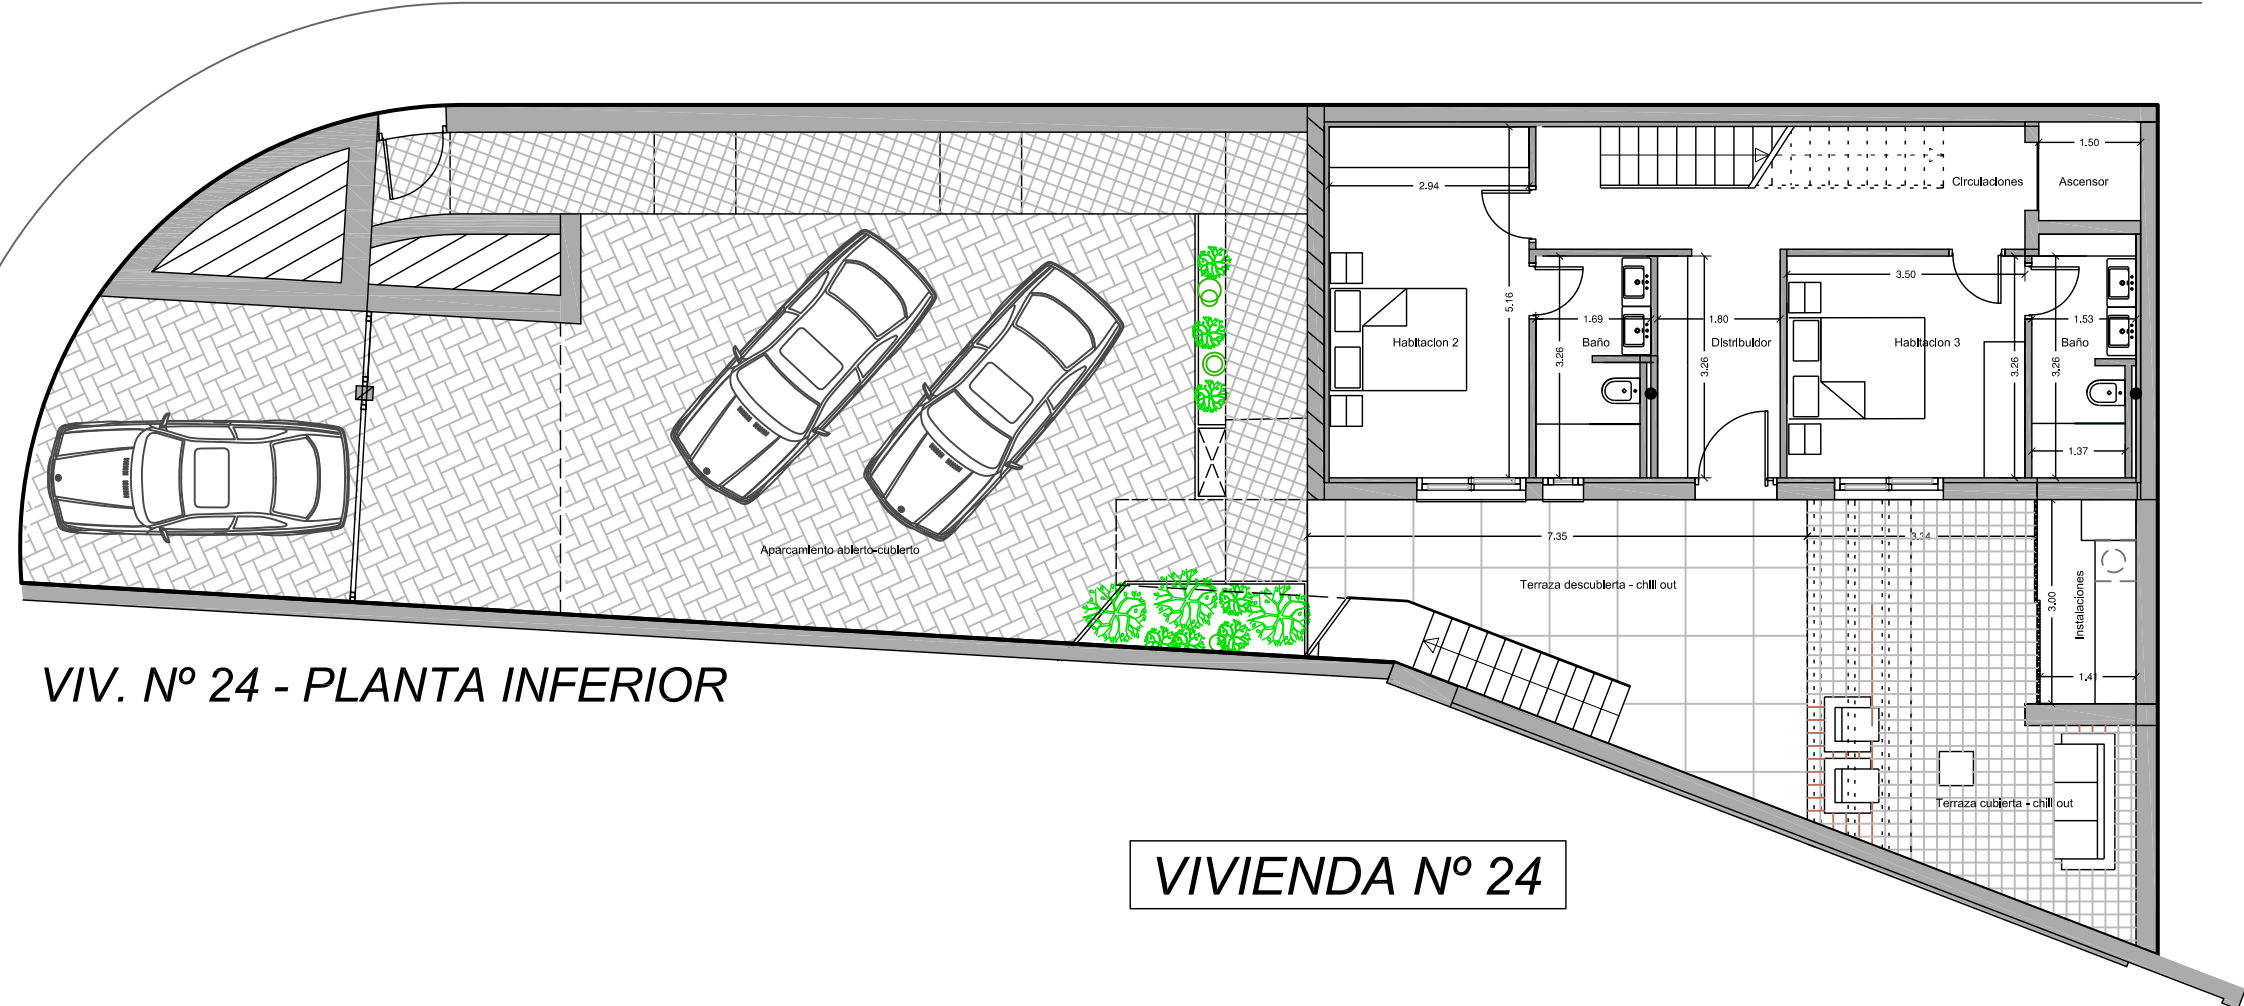

VIV. N° 24 - PLANTA INFERIOR

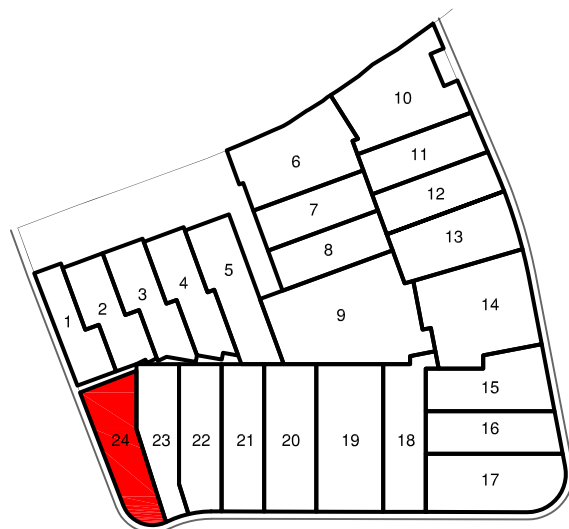

VIVIENDA N° 24