Escala Gráfica
0 5 10 15 20m

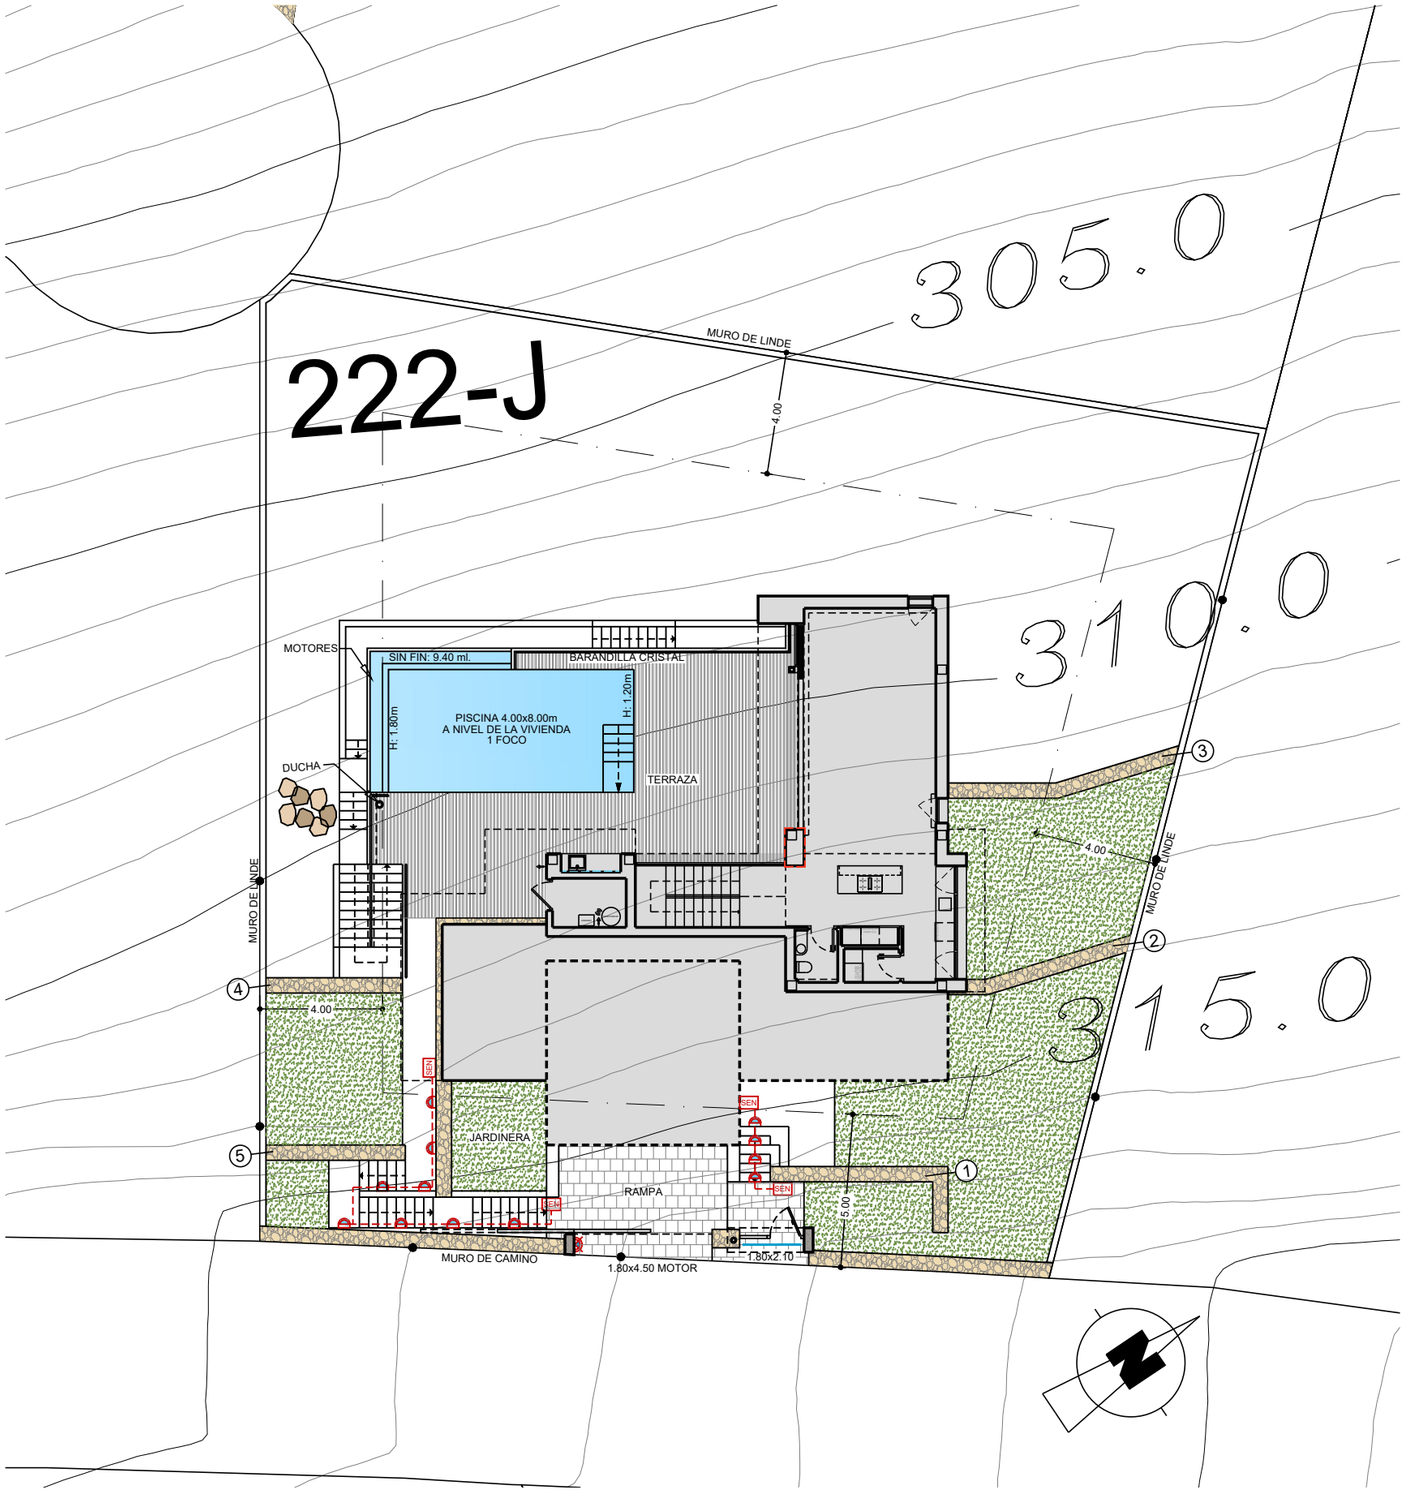


RELLENO

| | |
|---|---|
| | TIRA DE LED EXTERIOR EN TECHO |
| | APLIQUE PARED EXTERIOR |
| | BALIZA PARED EXTERIOR |
| SEN | DETECTOR DE PRESENCIA |

| OBSERVACIONES | | SUPERFICIES CONSTRUIDAS | | NUMERO PLANO | CLIENTE |
|---|---|---|---|---|---|
| | | PARCELA | 880.00 m² | 74056 | |
| | | TERRAZA PISCINA(+8.30) | 56.25 m² | | |
| | | RAMPA | 26.05 m² | | |
| | | ACCESOS | 67.20 m² | | |
| | | JARDINERA | 13.20 m² | | |
| | LOS NIVELES SON ORIENTATIVOS Y SE AJUSTARÁN A LA TOPOGRAFÍA DE LA PARCELA. | | | FECHA 25-04-25 | PARCELA |