






PLANTA SÓTANO

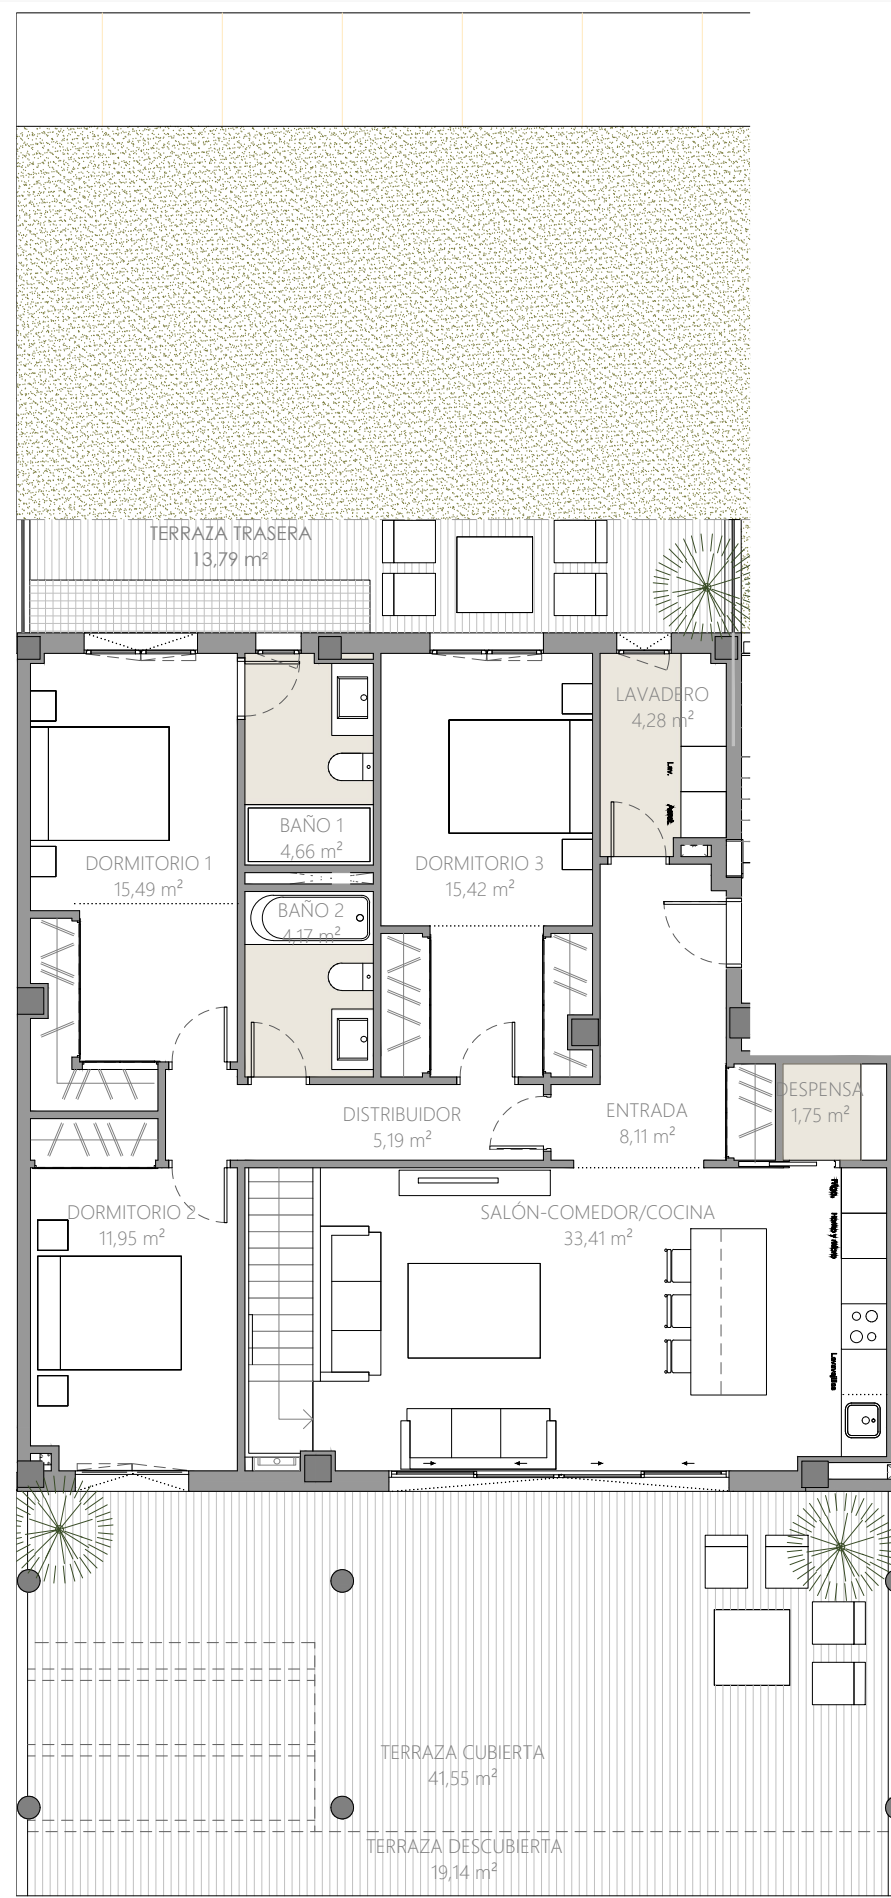

PLANTA BAJA

CUADRO DE SUPERFICIES

SUPERFICIE ÚTIL VIVIENDA:	144,06 m ²
SUPERFICIE ÚTIL EXTERIOR:	74,48 m ²
SUPERFICIE ÚTIL TOTAL:	218,54 m ²
SUPERFICIE CONSTRUIDA I/ZZCC:	198,65 m ²
SUPERFICIE CONSTRUIDA S/DECRETO 218/2005:	194,17 m ²

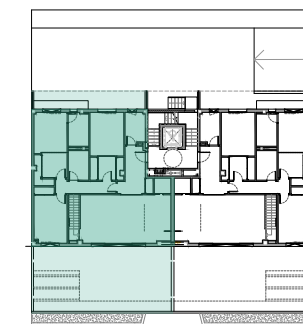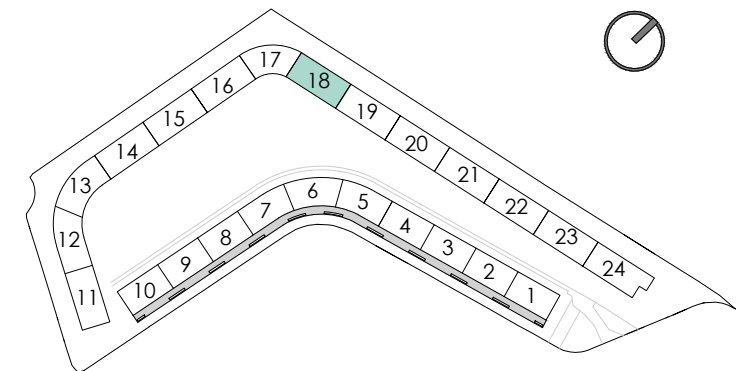

151 VIVIENDAS, APARCAMIENTO Y TRASTEROS

Plano conforme a Proyecto de Básico, sujeto a posibles modificaciones por necesidades técnicas en ejecución de obra, jurídicas, y/o exigencias municipales. Todo el mobiliario tiene carácter meramente ilustrativo. Plano susceptible de modificaciones hasta aprobación urbanística definitiva. Documento informativo abreviado a disposición del consumidor. Entrega de cantidades anticipadas garantizadas conforme a la ley. Planimetría e información de acuerdo al decreto 218/2005. Para otra información consultar en punto de venta.