


Plano de conjunto

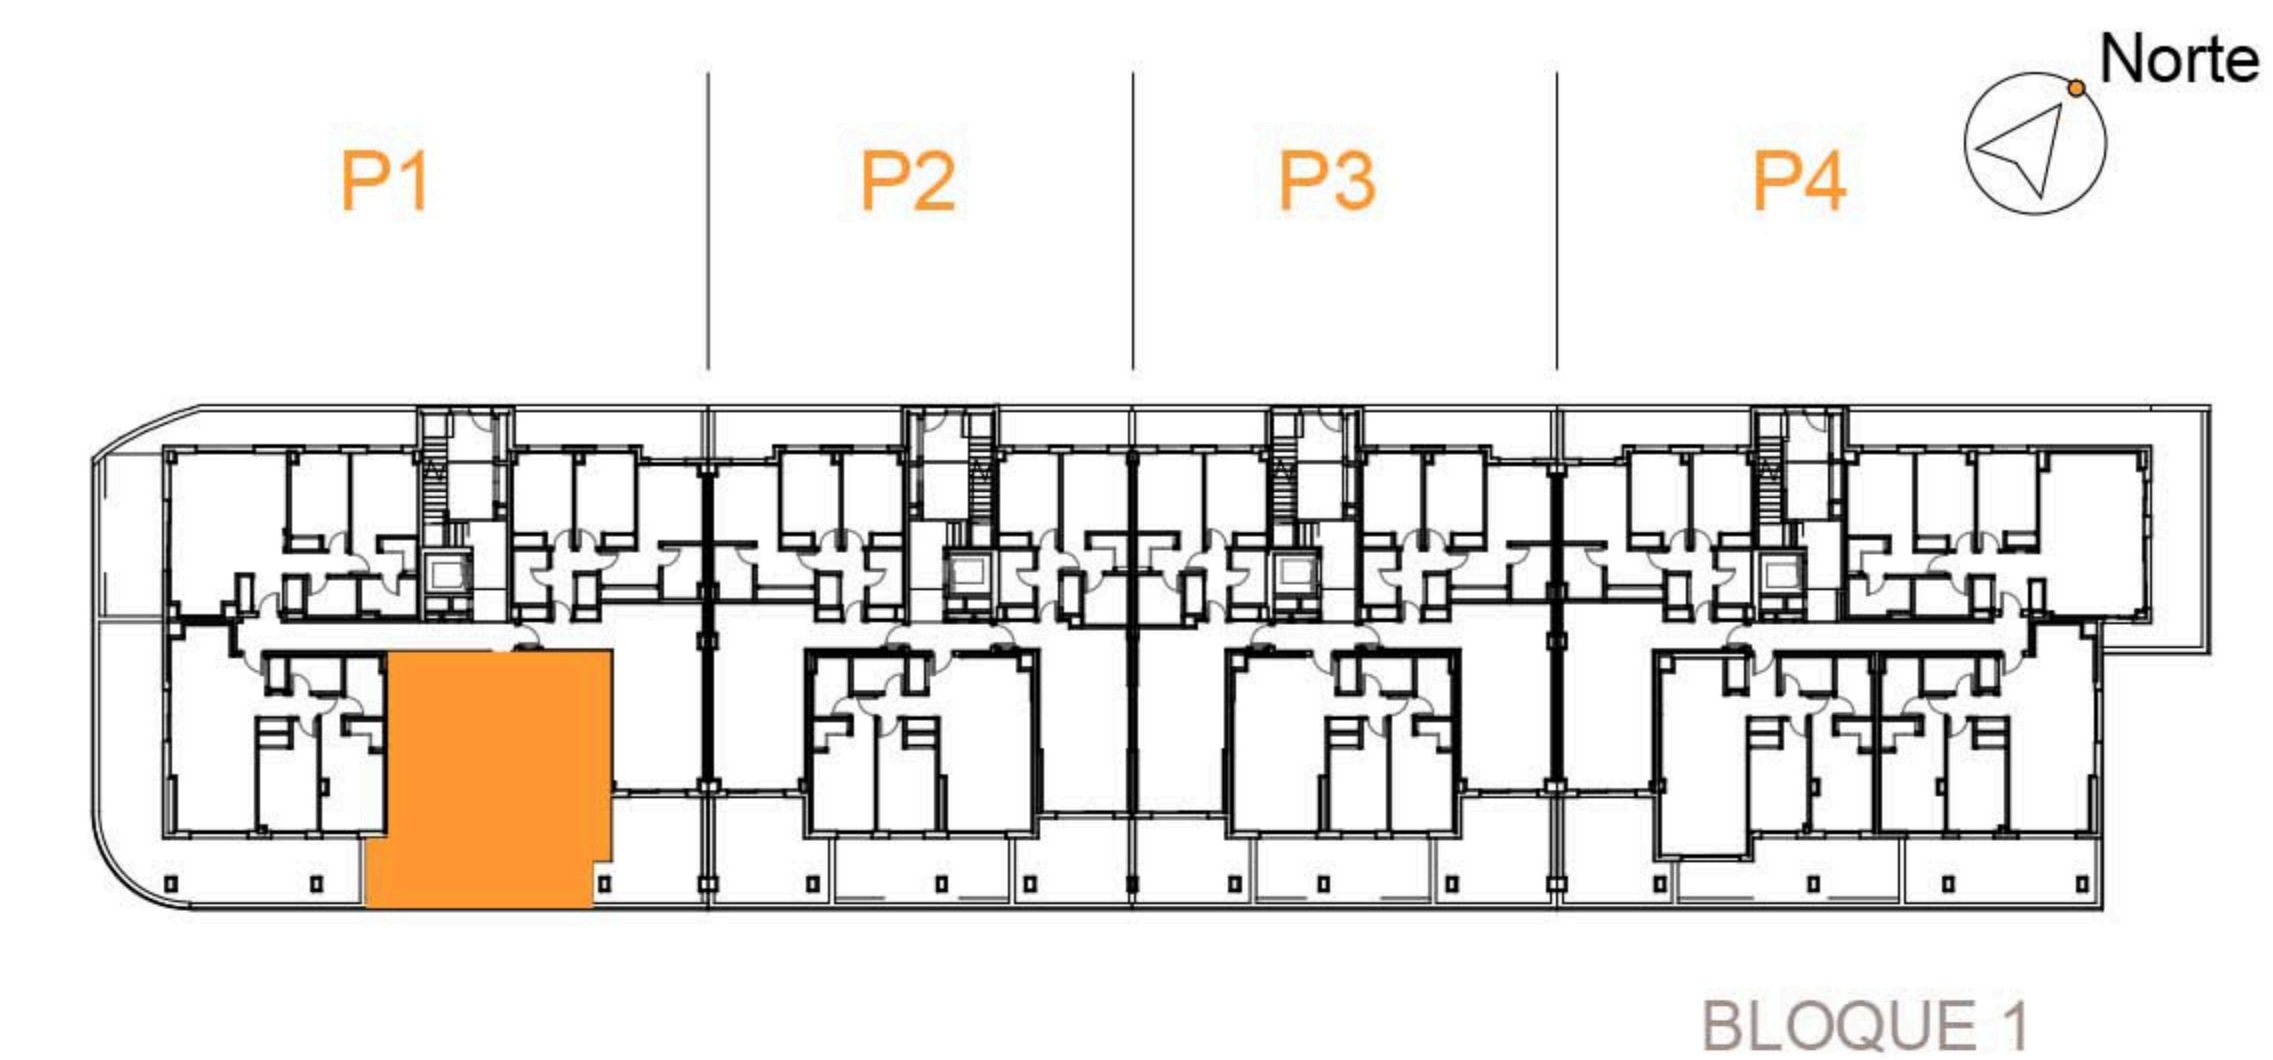

Cuadro de superficies

Distribuidor	3.20 m ²
Recibidor	2.00 m ²
Lavadero	0.90 m ²
Salón-Comedor-Cocina	28.30 m ²
Dormitorio 2	10.80 m ²
Dormitorio principal	13.10 m ²
Baño principal	3.80 m ²
Baño 2	3.30 m ²
Terraza cubierta	20.30 m ²
Terraza descubierta	1.80 m ²
Superficie útil de vivienda:	65.50 m²
Superficie útil de vivienda s/D J.A 218/2005::	72.05 m²
Superficie útil de espacios exteriores:	22.10 m²
Superficie construida c.c de viviendas:	87.00 m²
Superficie construida propia de vivienda:	77.00 m²
Sup. construida de vivienda c.c. S/D J.A 218/2005:	95.81 m²



P1-P00-B

Nº Edición: V.1.0

Fecha: 01 Agosto 2024