

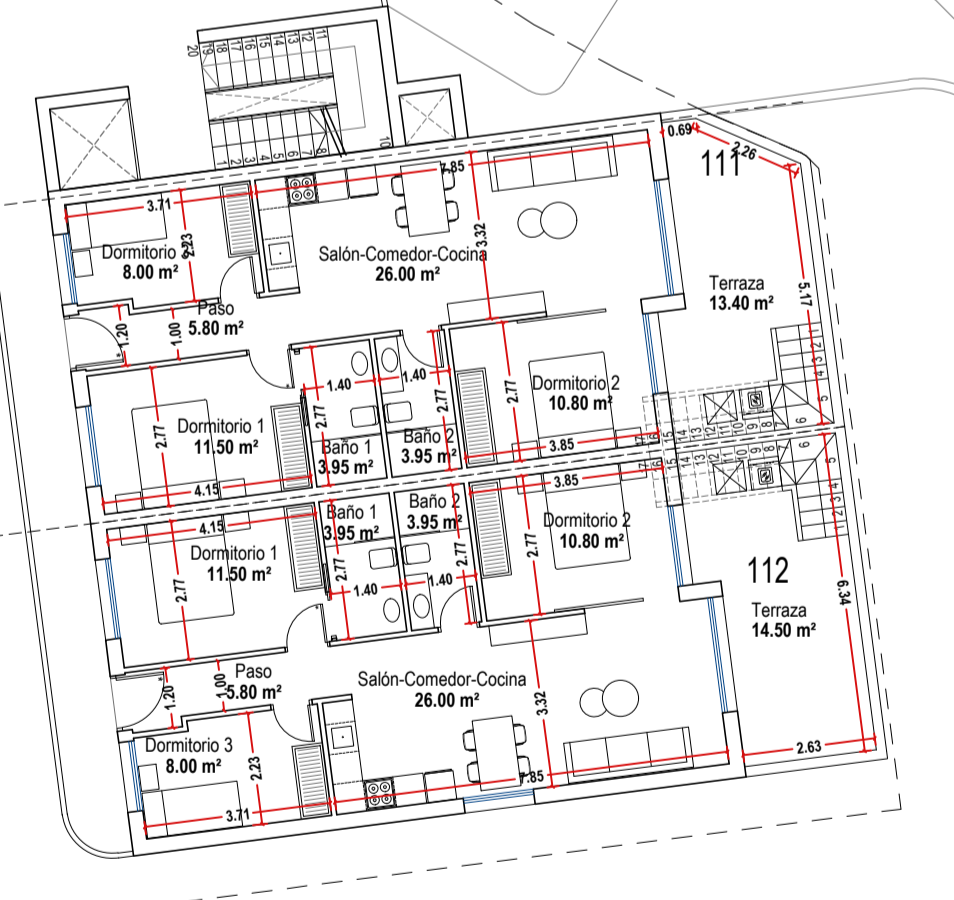
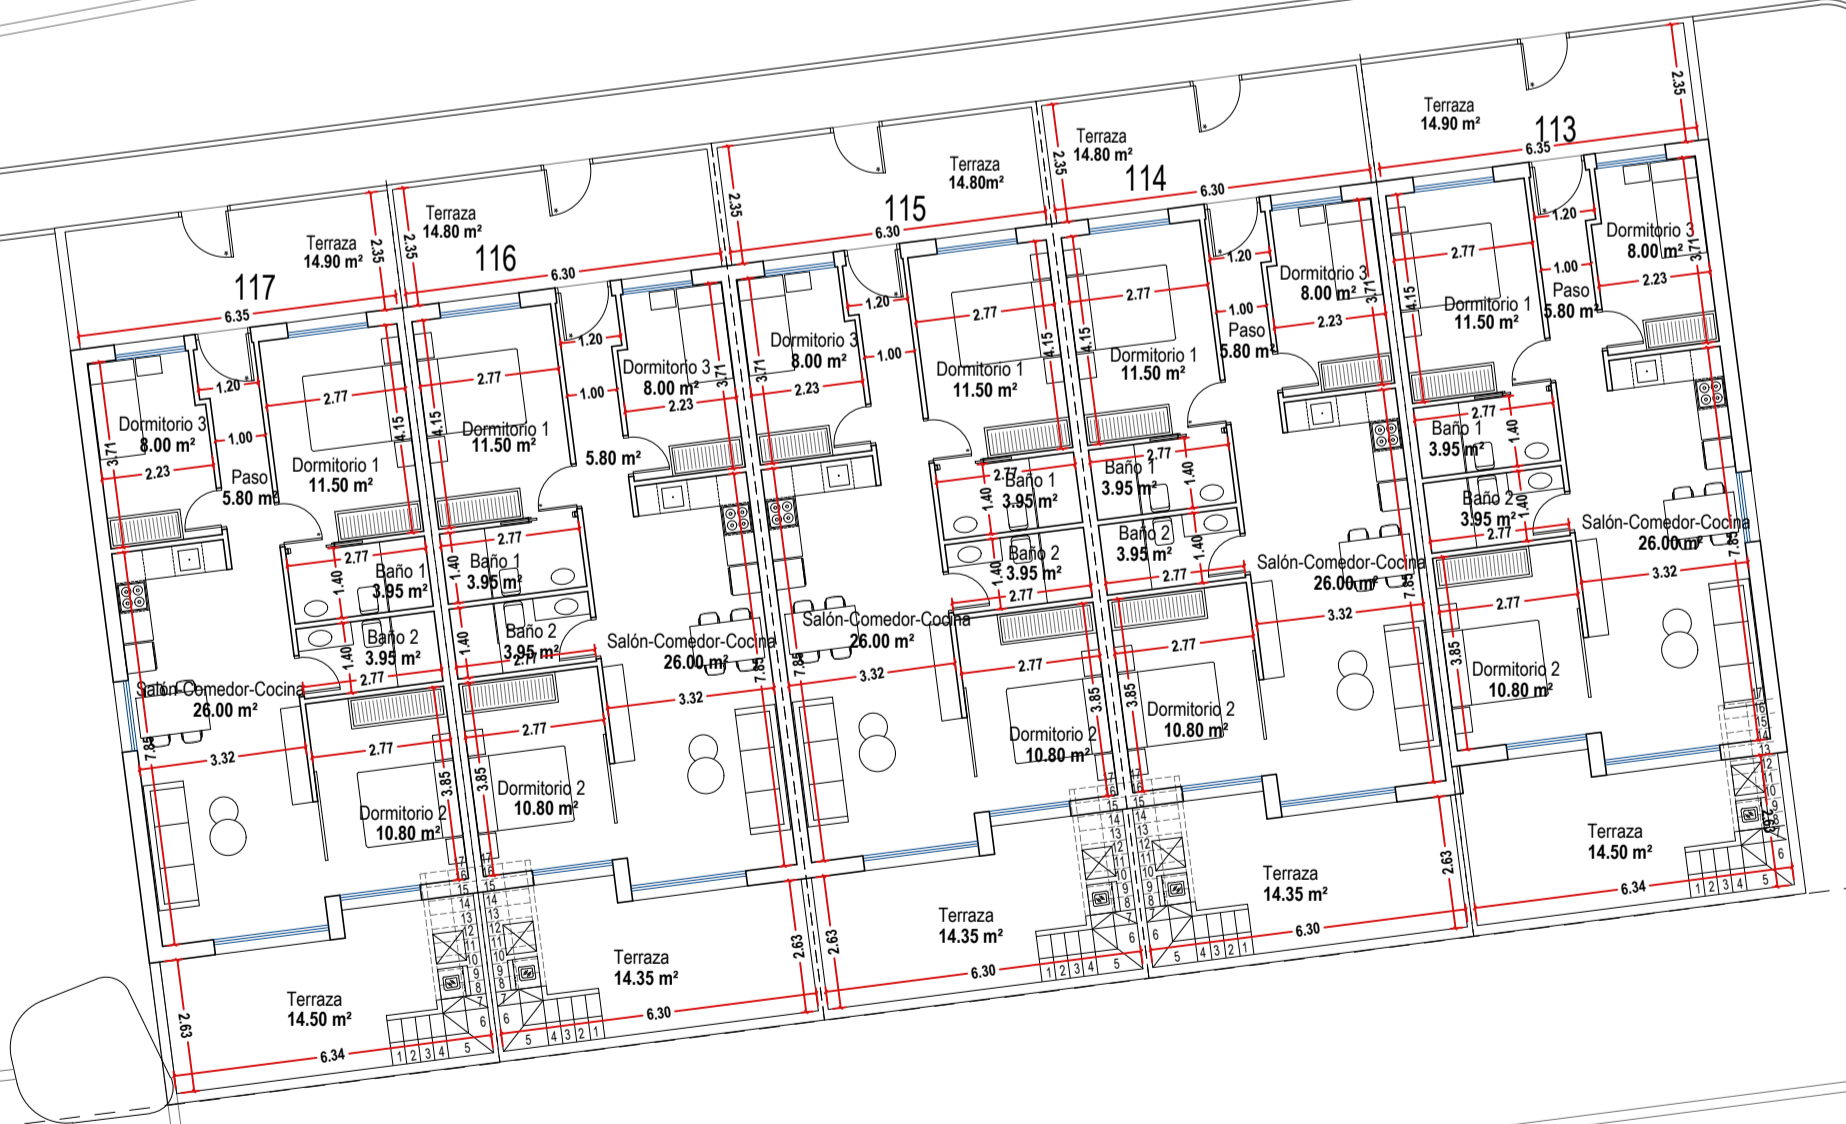
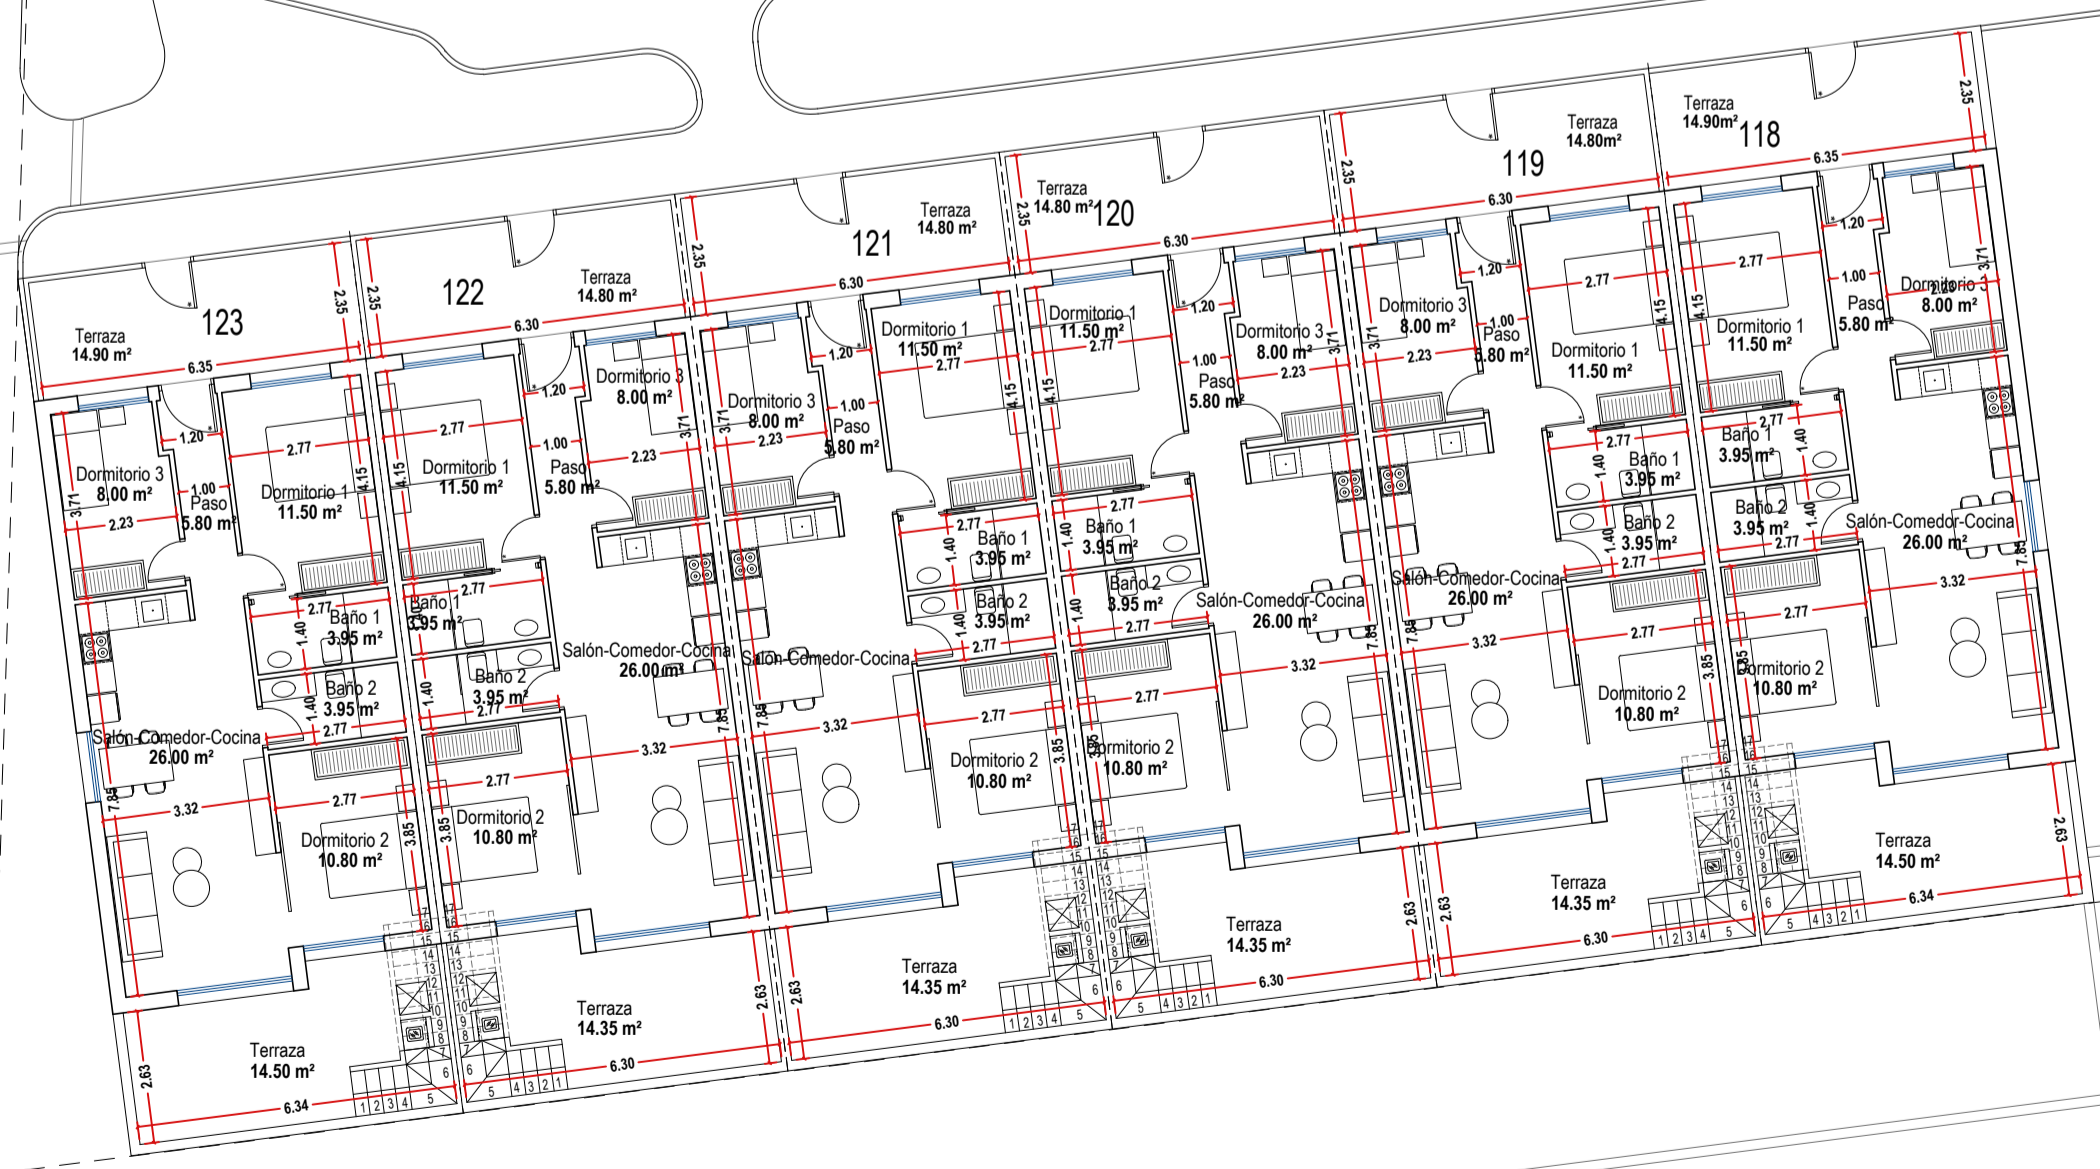


PLANO:	PLANTA BAJA GENERAL DISTRIBUCIÓN Y SUPERFICIES	EXPEDIENTE:	CZM25-07	PLANO N.º:	02
SITUACION:		ESCALA:	ISO A1 1:150		
PROMOTOR:					Arquitecto

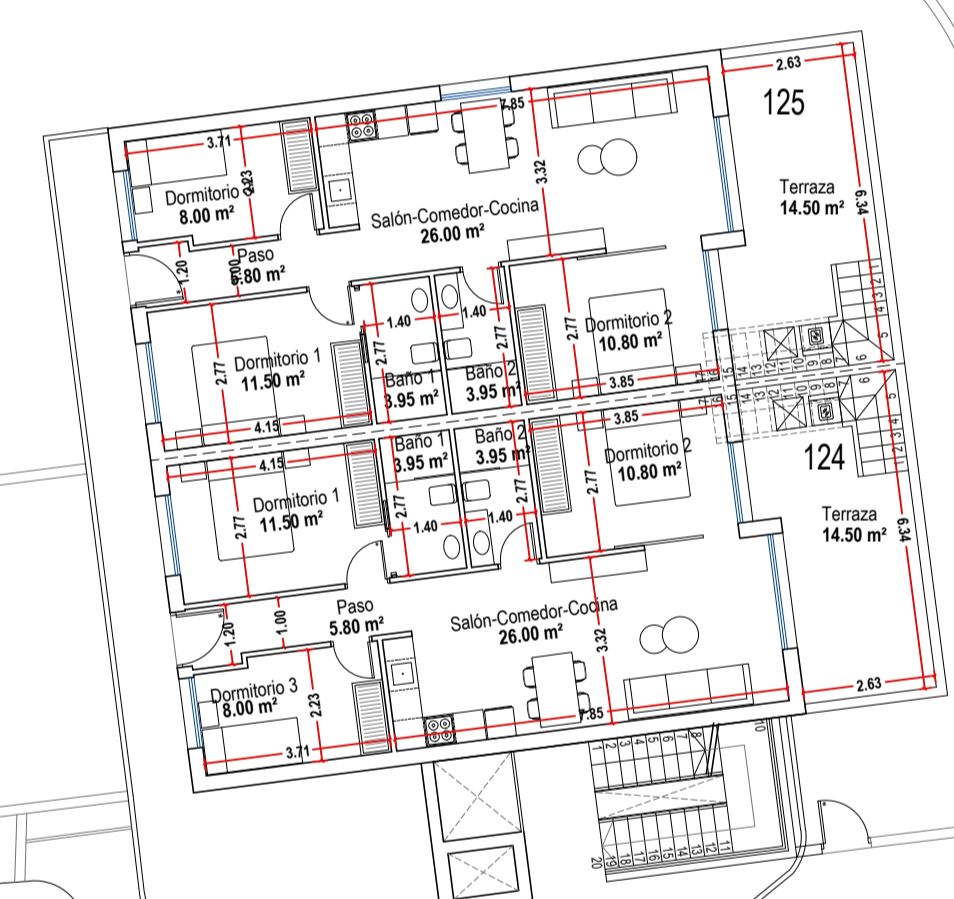

PLANO:	PLANTA CUARTA GENERAL DISTRIBUCION Y SUPERFICIES	EXPEDIENTE:	C2M25-07	PLANO N°:	06
SITUACION:		ESCALA:	ISO A1 1:150		
PROMOTOR:					Arquitecto

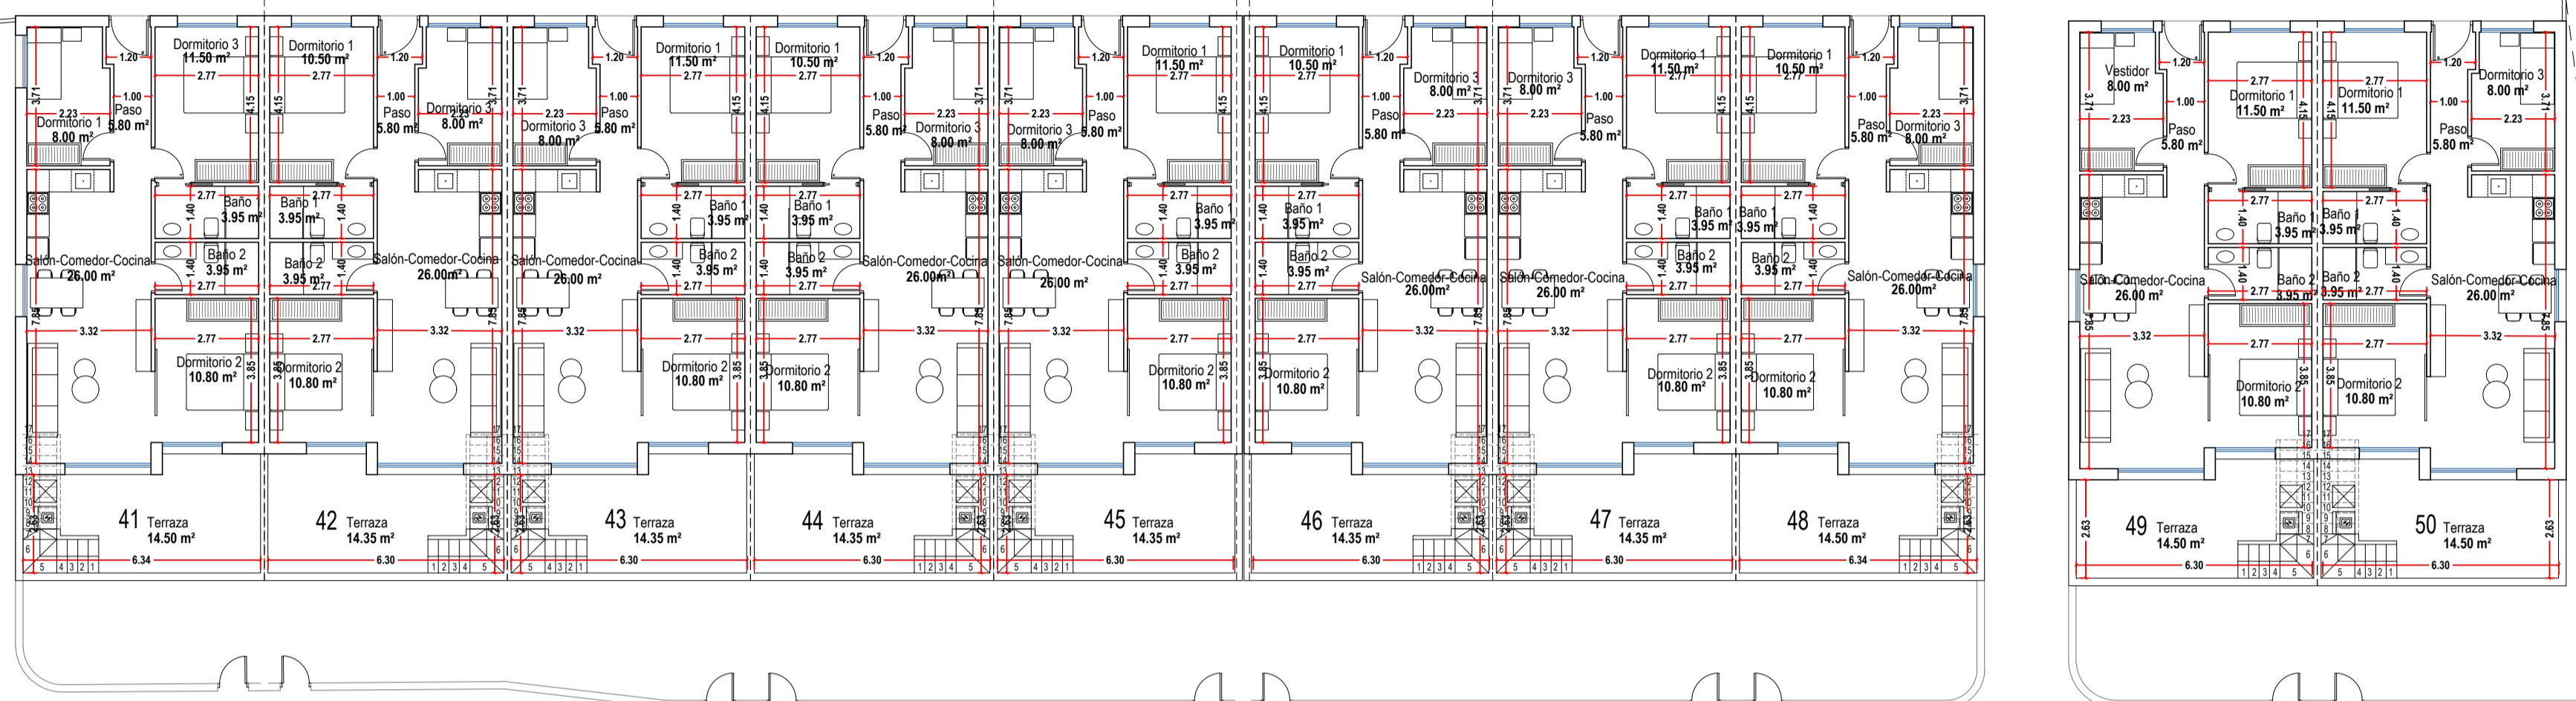

PLANO: PLANTA SEGUNDA GENERAL
DISTRIBUCION Y SUPERFICIES

EXPEDIENTE: C2M25-07

ESCALA: ISO A1
1:150

PLANO N°: 04

SITUACION:



PLANTA TERCERA GENERAL
DISTRIBUCIÓN Y SUPERFICIES

EXPEDIENTE:
C2M25-07

ESCALA:
ISO A1
1:150

PLANO N.º

05