



### Planta baja

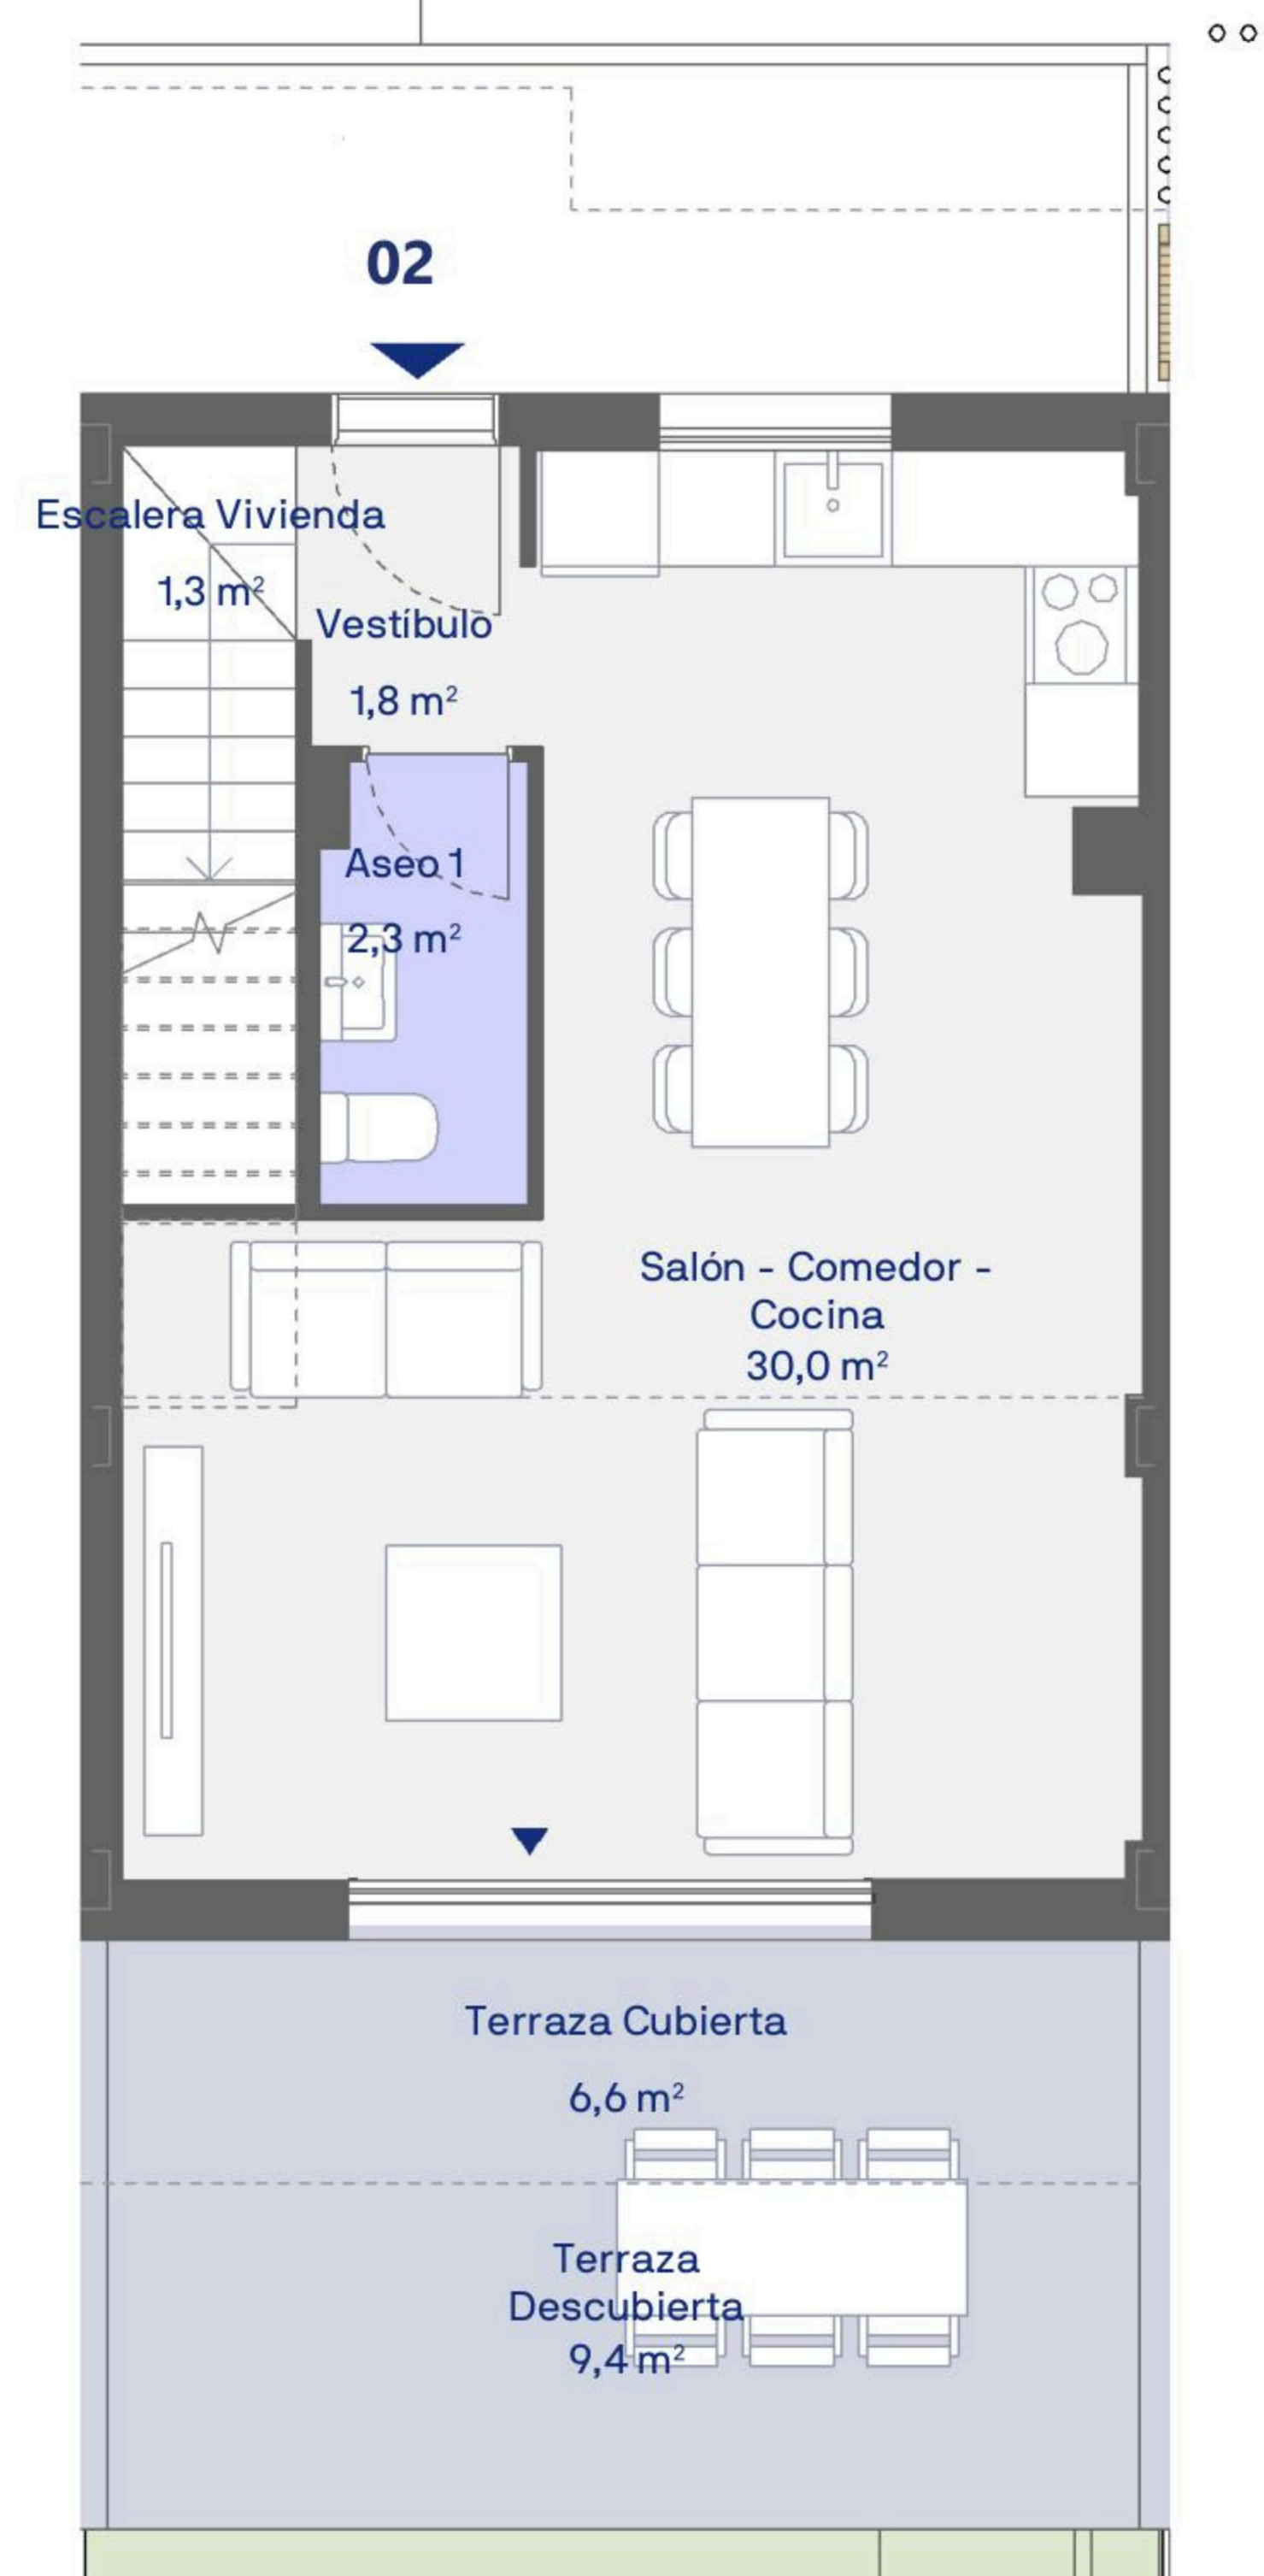

### Planta primera

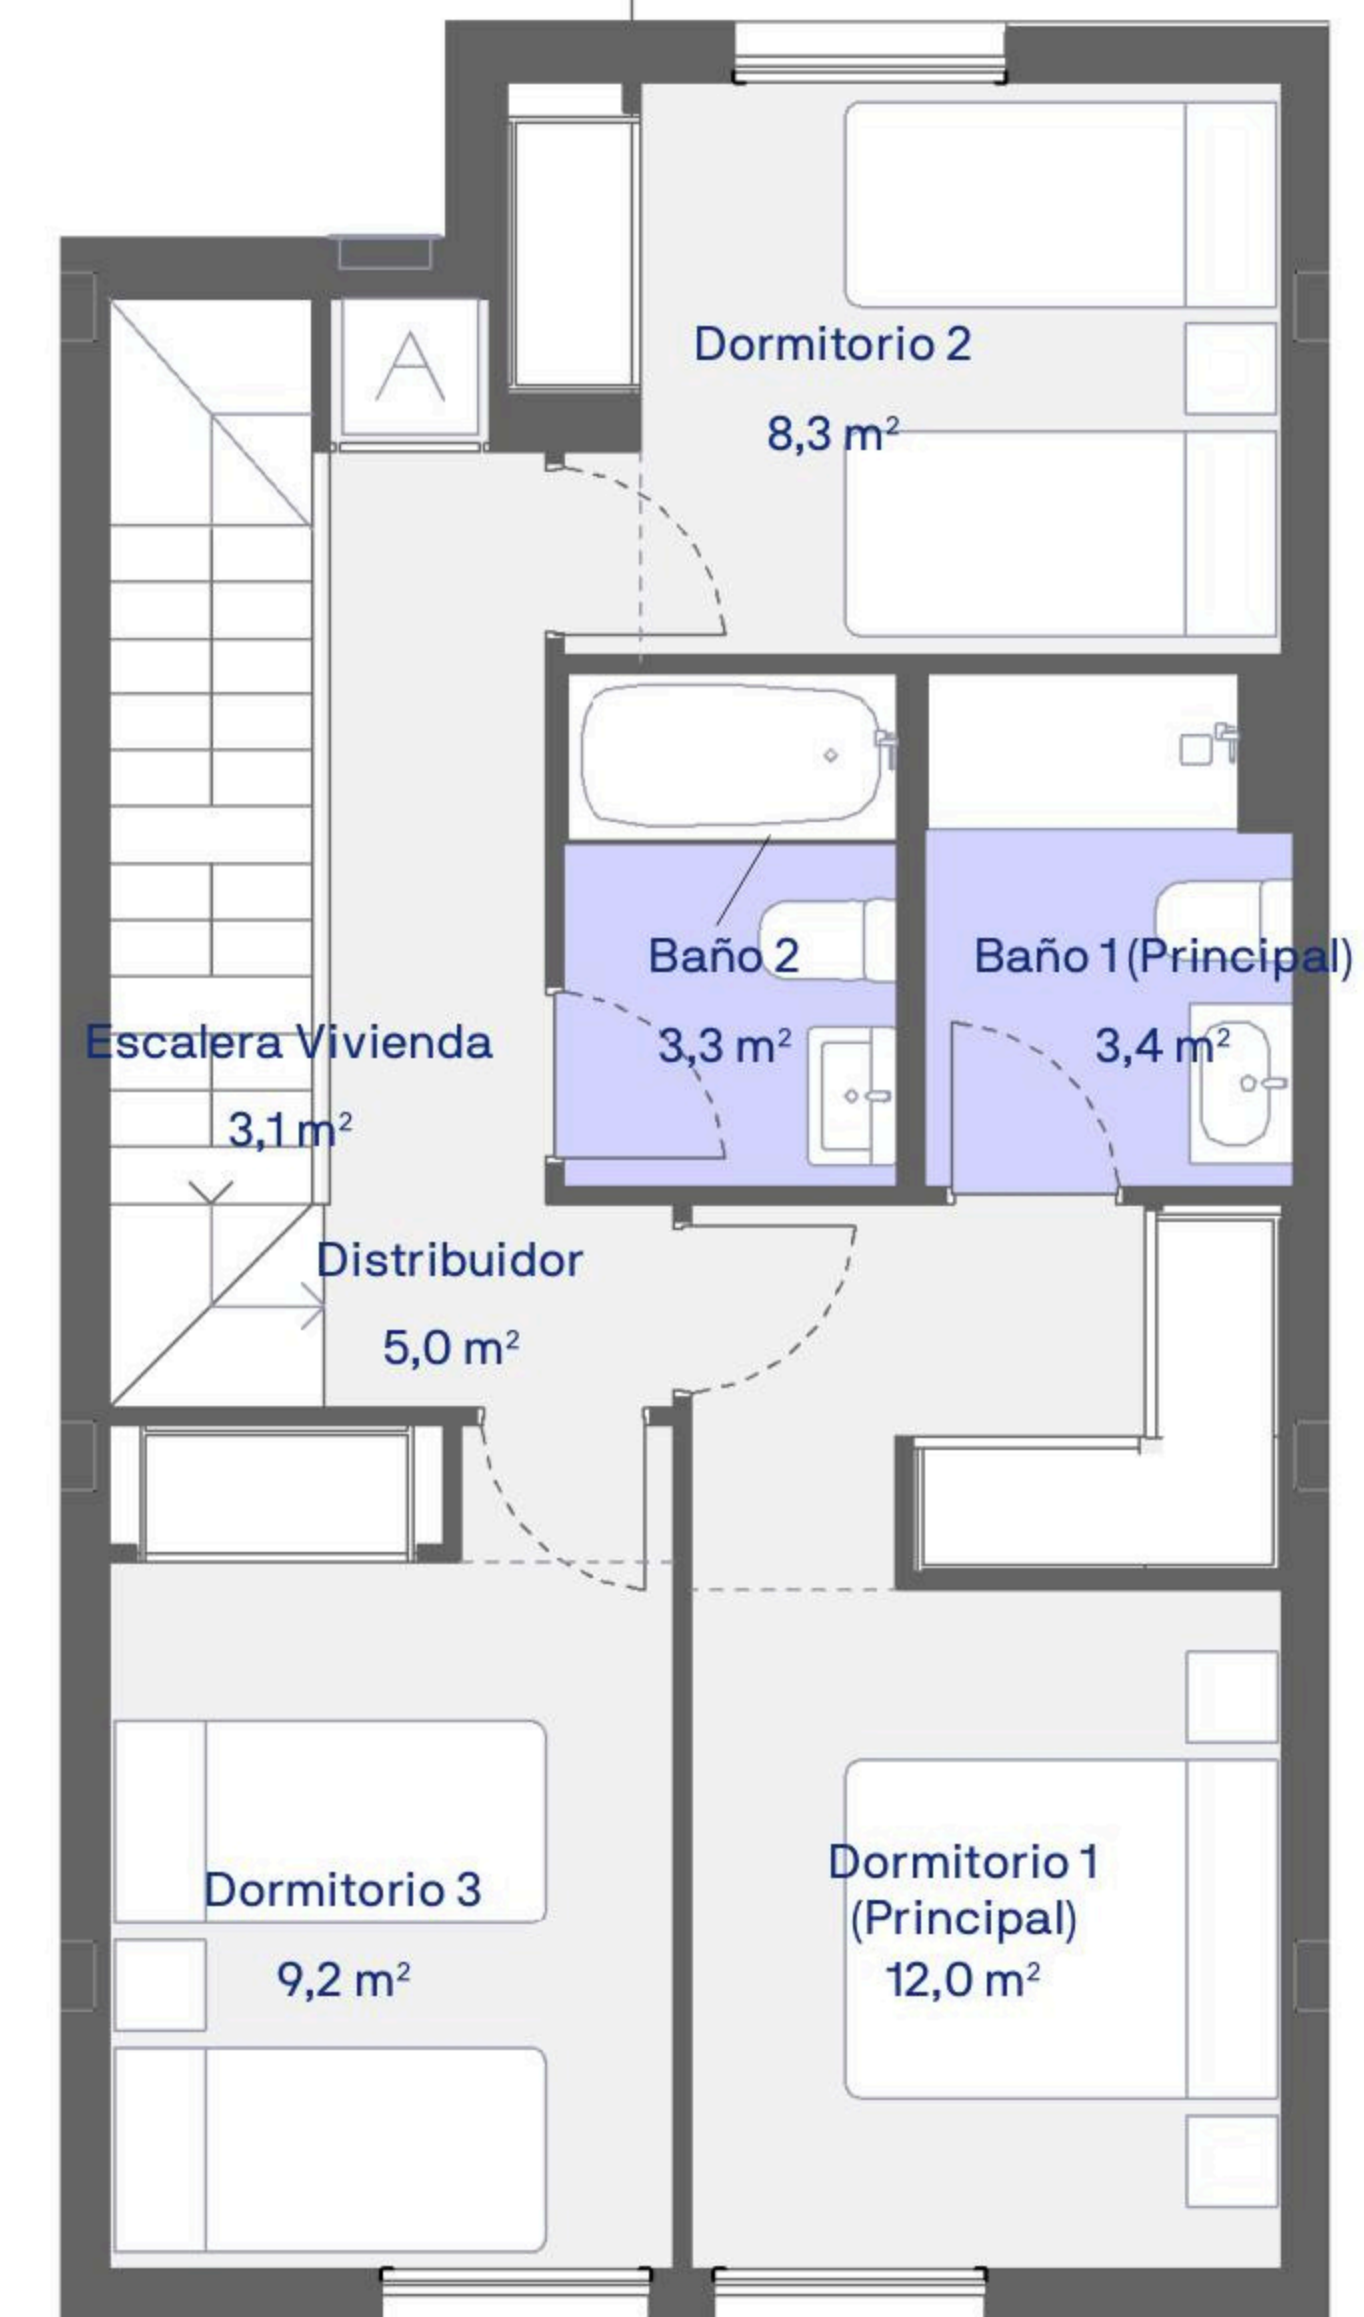

### CUADRO DE SUPERFICIES

ANDALUCÍA D218/2005

S. Útil Vivienda	87,7 m <sup>2</sup>
S. Cons. Vivienda + p.p. ZZCC	111,6 m <sup>2</sup>
Las superficies indicadas están calculadas conforme al Decreto 218/2005 de información al consumidor en la compraventa y arrendamiento de viviendas en Andalucía.	

### CUADRO DE SUPERFICIES

S. Útil Interior Vivienda	79,7 m <sup>2</sup>
S. Cons. Int. Vivienda + p.p. ZZCC	101,6 m <sup>2</sup>
S. Útil Exterior Vivienda	43,7 m <sup>2</sup>
S. Cons. Int. Viv. + p.p. ZZCC + S. Útil Ext. Viv.	145,3 m <sup>2</sup>

Bld. 1 Número 02

3 Dormitorios