



Planta sótano



Planta baja

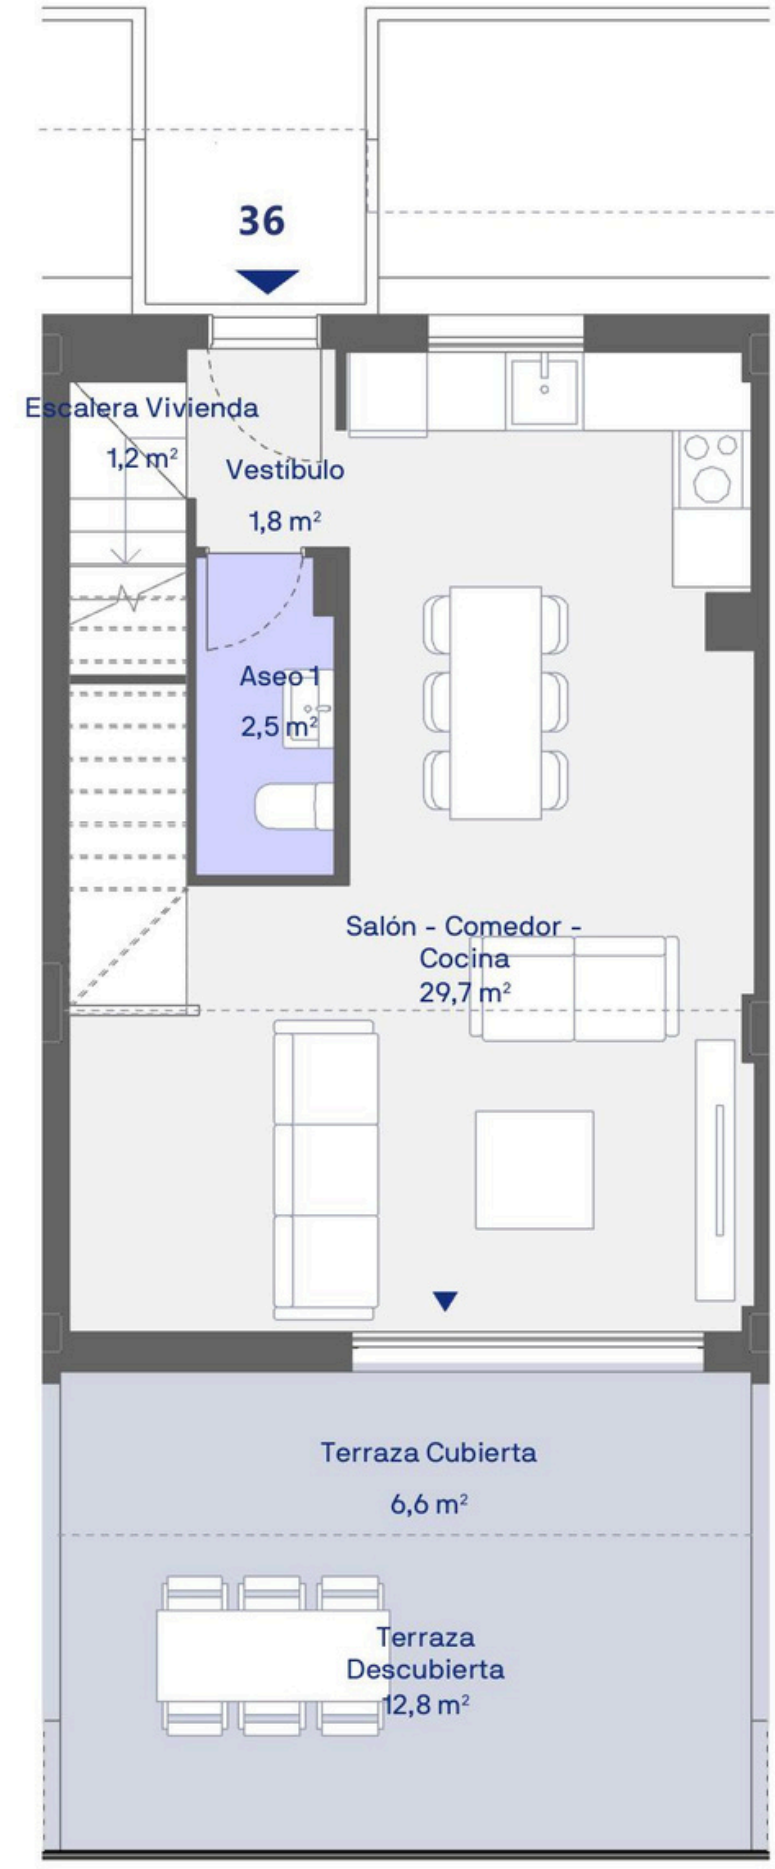

Planta primera

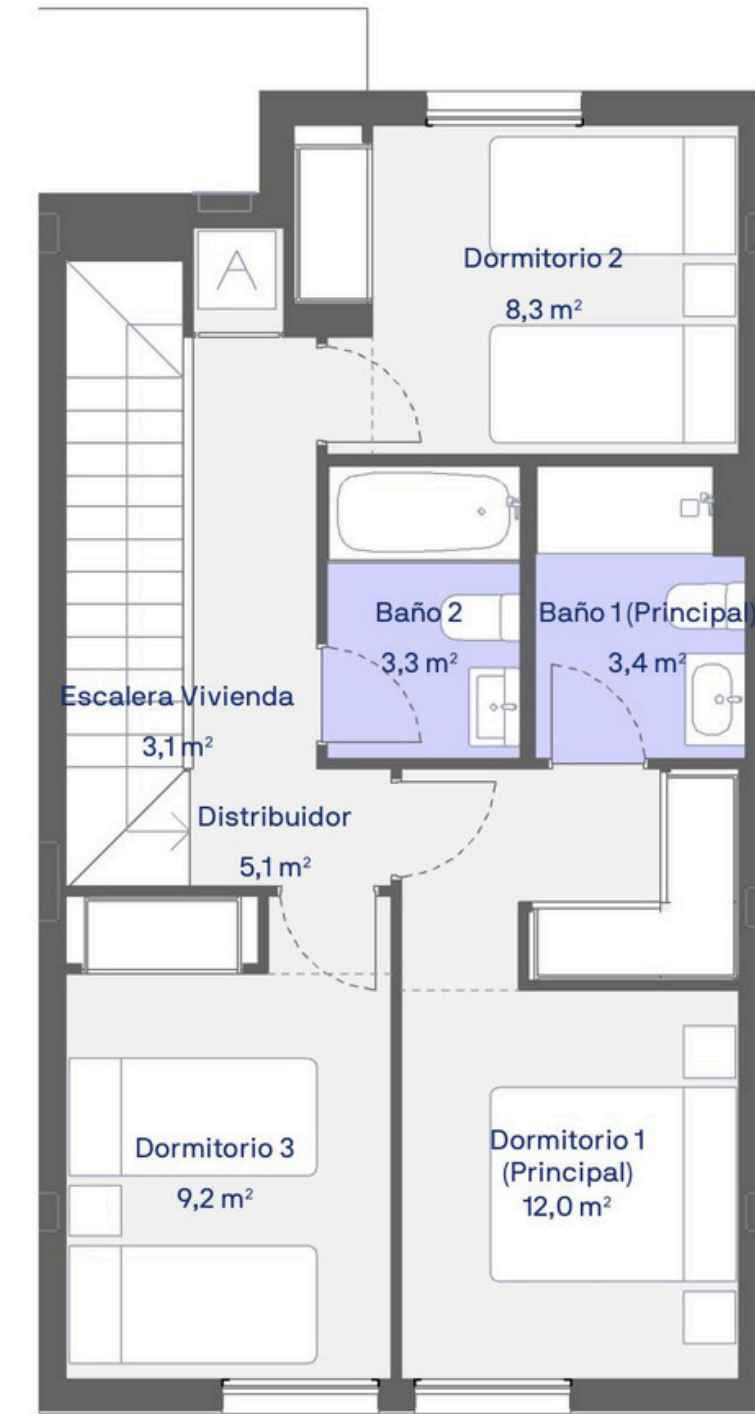

3DT2

CUADRO DE SUPERFICIES

ANDALUCÍA D218/2005

S. Útil Vivienda	97,8 m ²
S. Cons. Vivienda + p.p. ZZCC	126,8 m ²
Las superficies indicadas están calculadas conforme al Decreto 218/2005 de información al consumidor en la compraventa y arrendamiento de viviendas en Andalucía.	

CUADRO DE SUPERFICIES

S. Útil Interior Vivienda	88,9 m ²
S. Cons. Int. Vivienda + p.p. ZZCC	115,9 m ²
S. Útil Exterior Vivienda	19,4 m ²
S. Cons. Int. Viv. + p.p. ZZCC + S. Útil Ext. Viv.	135,3 m ²

Biq. 3 Número 36

3 Dormitorios