


### Planta baja

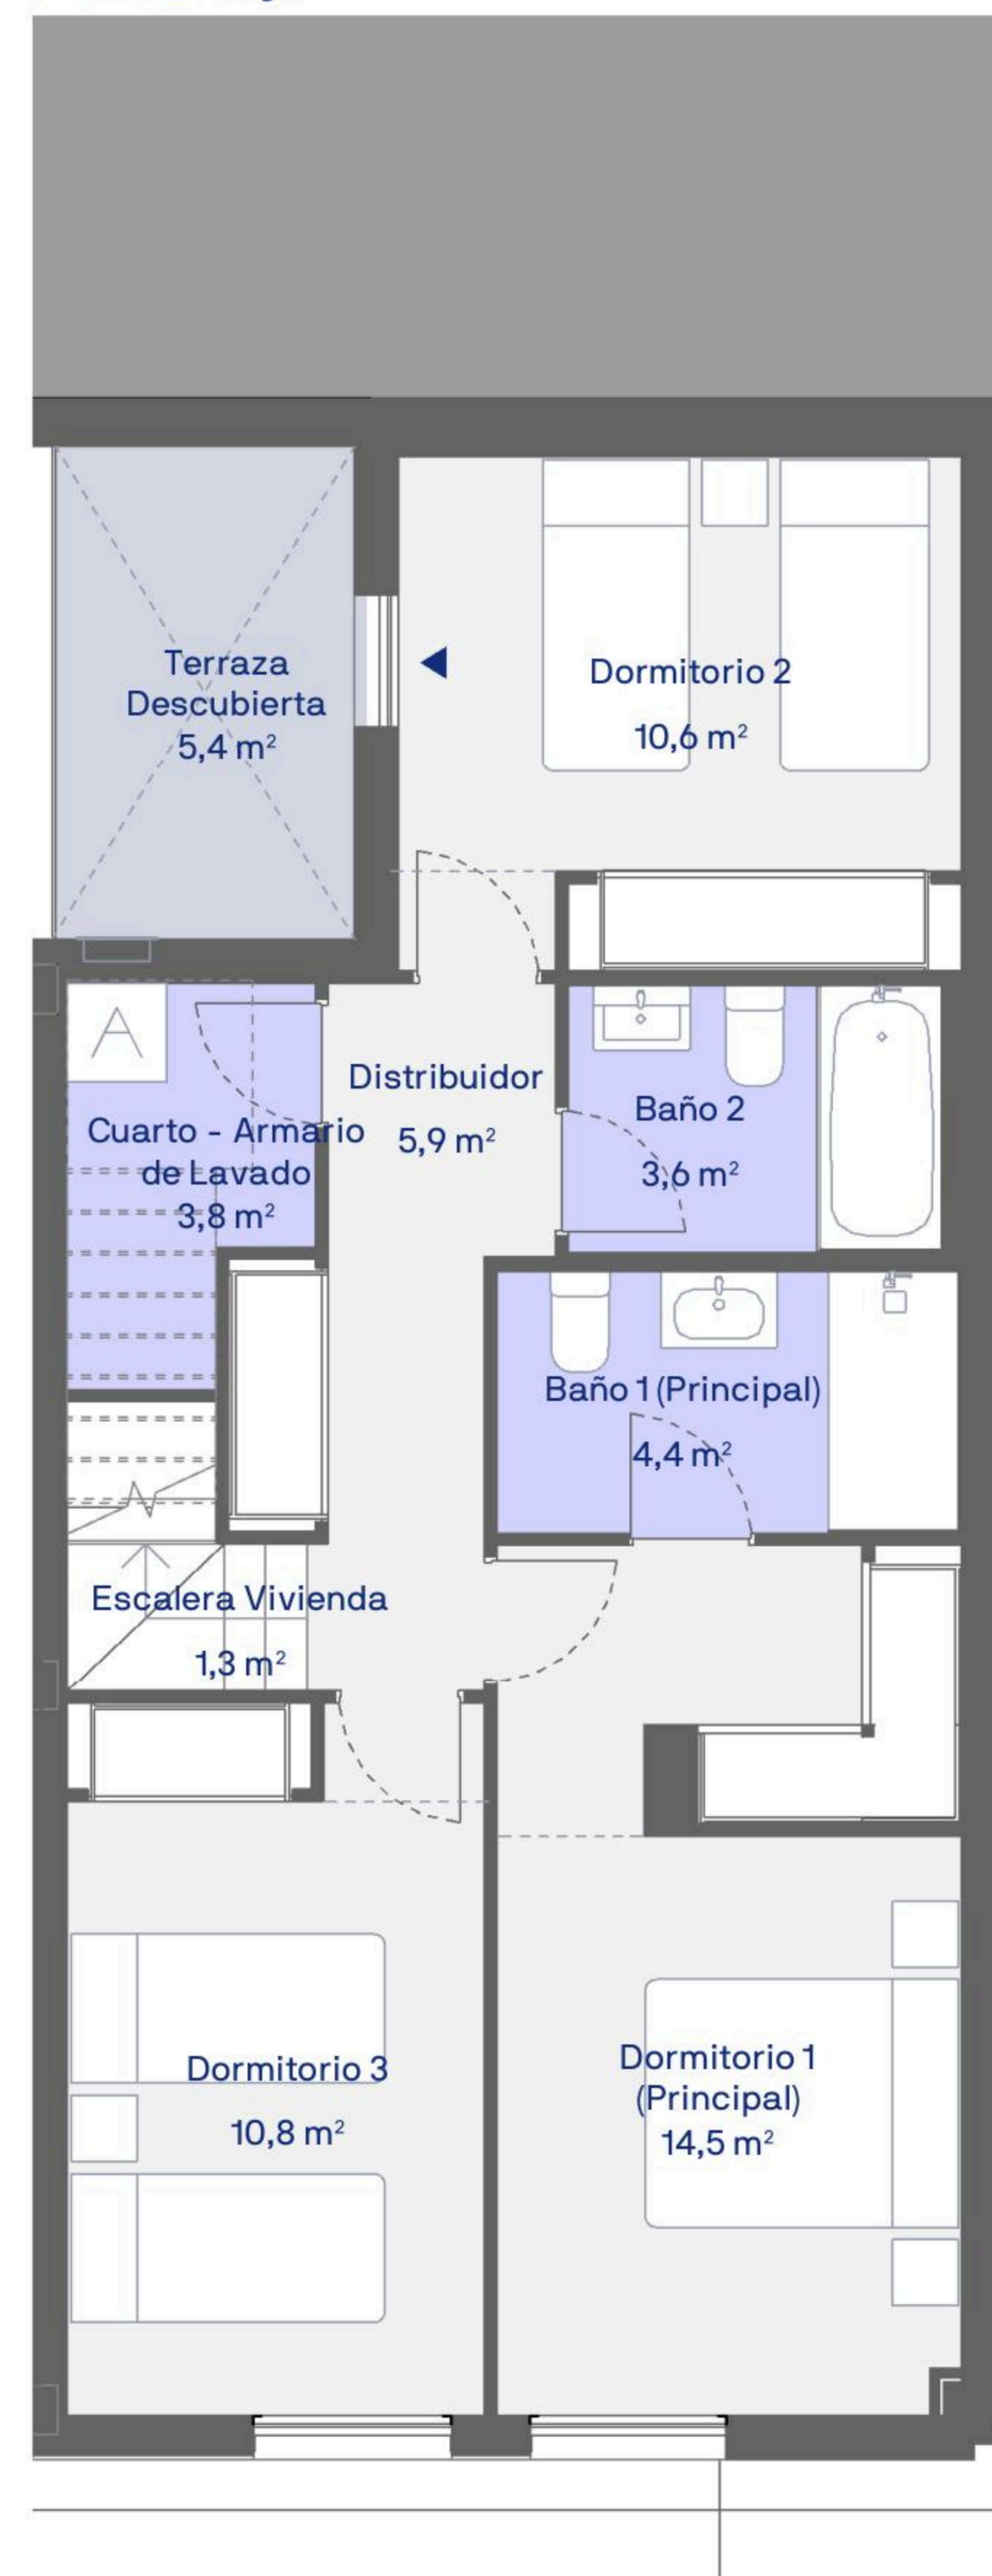


### CUADRO DE SUPERFICIES

ANDALUCÍA D218/2005

S. Útil Vivienda	99,9 m <sup>2</sup>
S. Cons. Vivienda + p.p. ZZCC	130,2 m <sup>2</sup>
Las superficies indicadas están calculadas conforme al Decreto 218/2005 de información al consumidor en la compraventa y arrendamiento de viviendas en Andalucía.	

### Planta primera

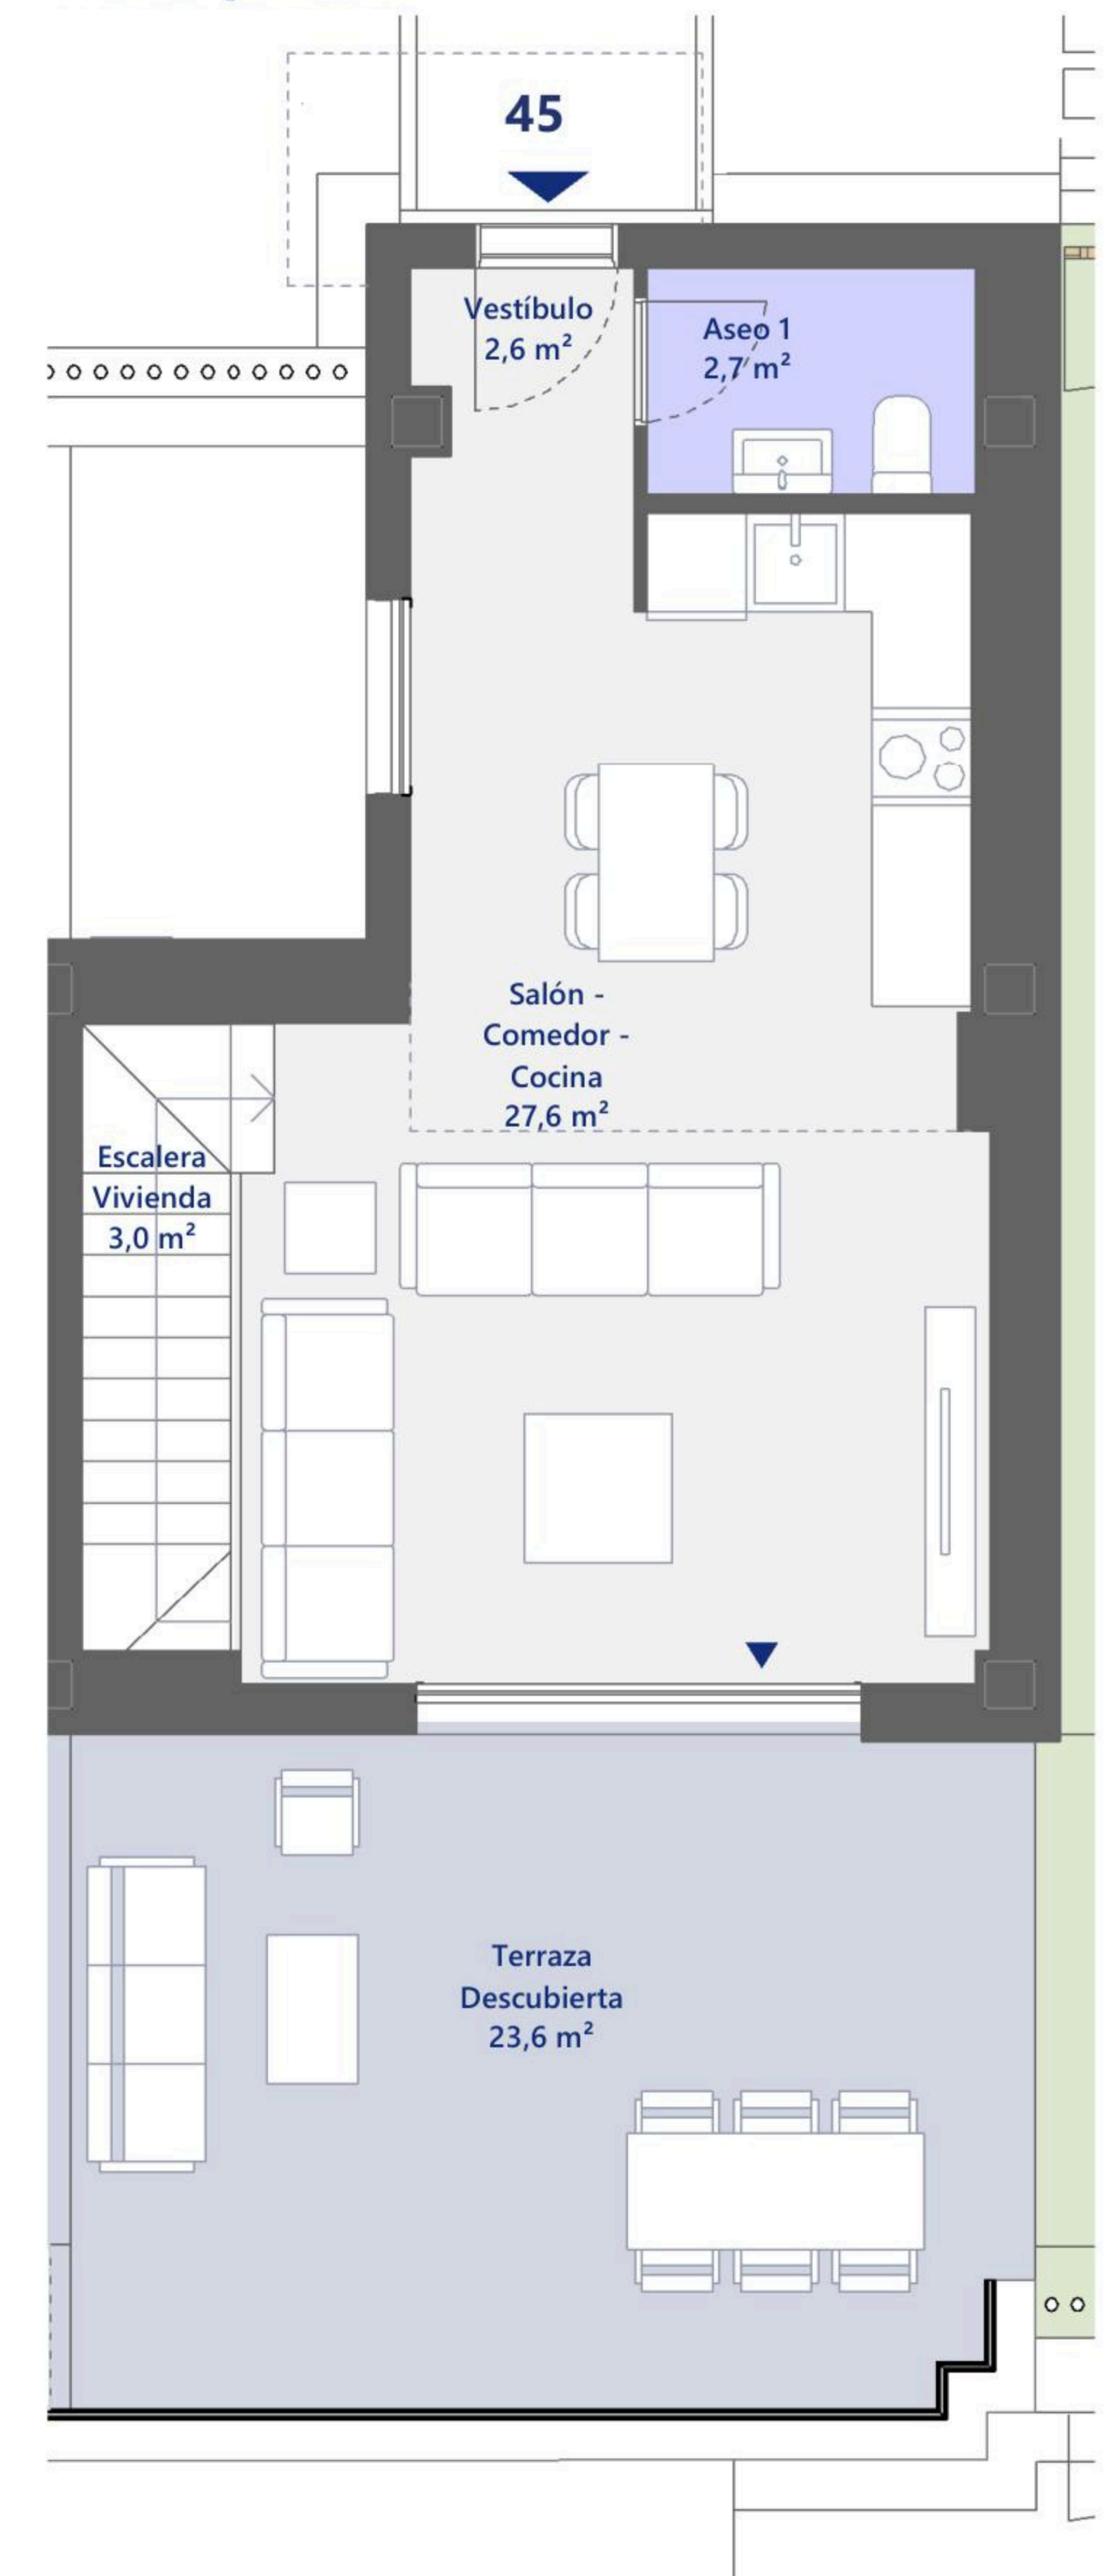

### CUADRO DE SUPERFICIES

S. Útil Interior Vivienda	90,8 m <sup>2</sup>
S. Cons. Int. Vivienda + p.p. ZZCC	118,5 m <sup>2</sup>
S. Útil Exterior Vivienda	133,7 m <sup>2</sup>
S. Cons. Int. Viv. + p.p. ZZCC + S. Útil Ext. Viv.	252,2 m <sup>2</sup>

Blq. 4 Número 45  
3 Dormitorios