

**VIVIENDA A7 | PLANTA SALÓN**

**SUPERFICIES CONSTRUIDAS:**


Sup. Construida interior vivienda	171,69 m <sup>2</sup>
Sup. Construida con zonas comunes	217,72 m <sup>2</sup>
Sup. Construida exterior	151,99 m <sup>2</sup>
- Sup. Terrazas	76,61 m <sup>2</sup>
- Sup. Jardín	75,38 m <sup>2</sup>

**DECRETO 218/2005:**

Sup. Útil	151,03 m <sup>2</sup>
Sup. Construida	239,49 m <sup>2</sup>



El presente documento es de carácter informativo, no contractual. Las superficies referidas en este plano son orientativas y pueden sufrir variaciones por razones técnicas, legales o de ejecución. El mobiliario que figura en este plano es orientativo y no forma parte del producto vendido

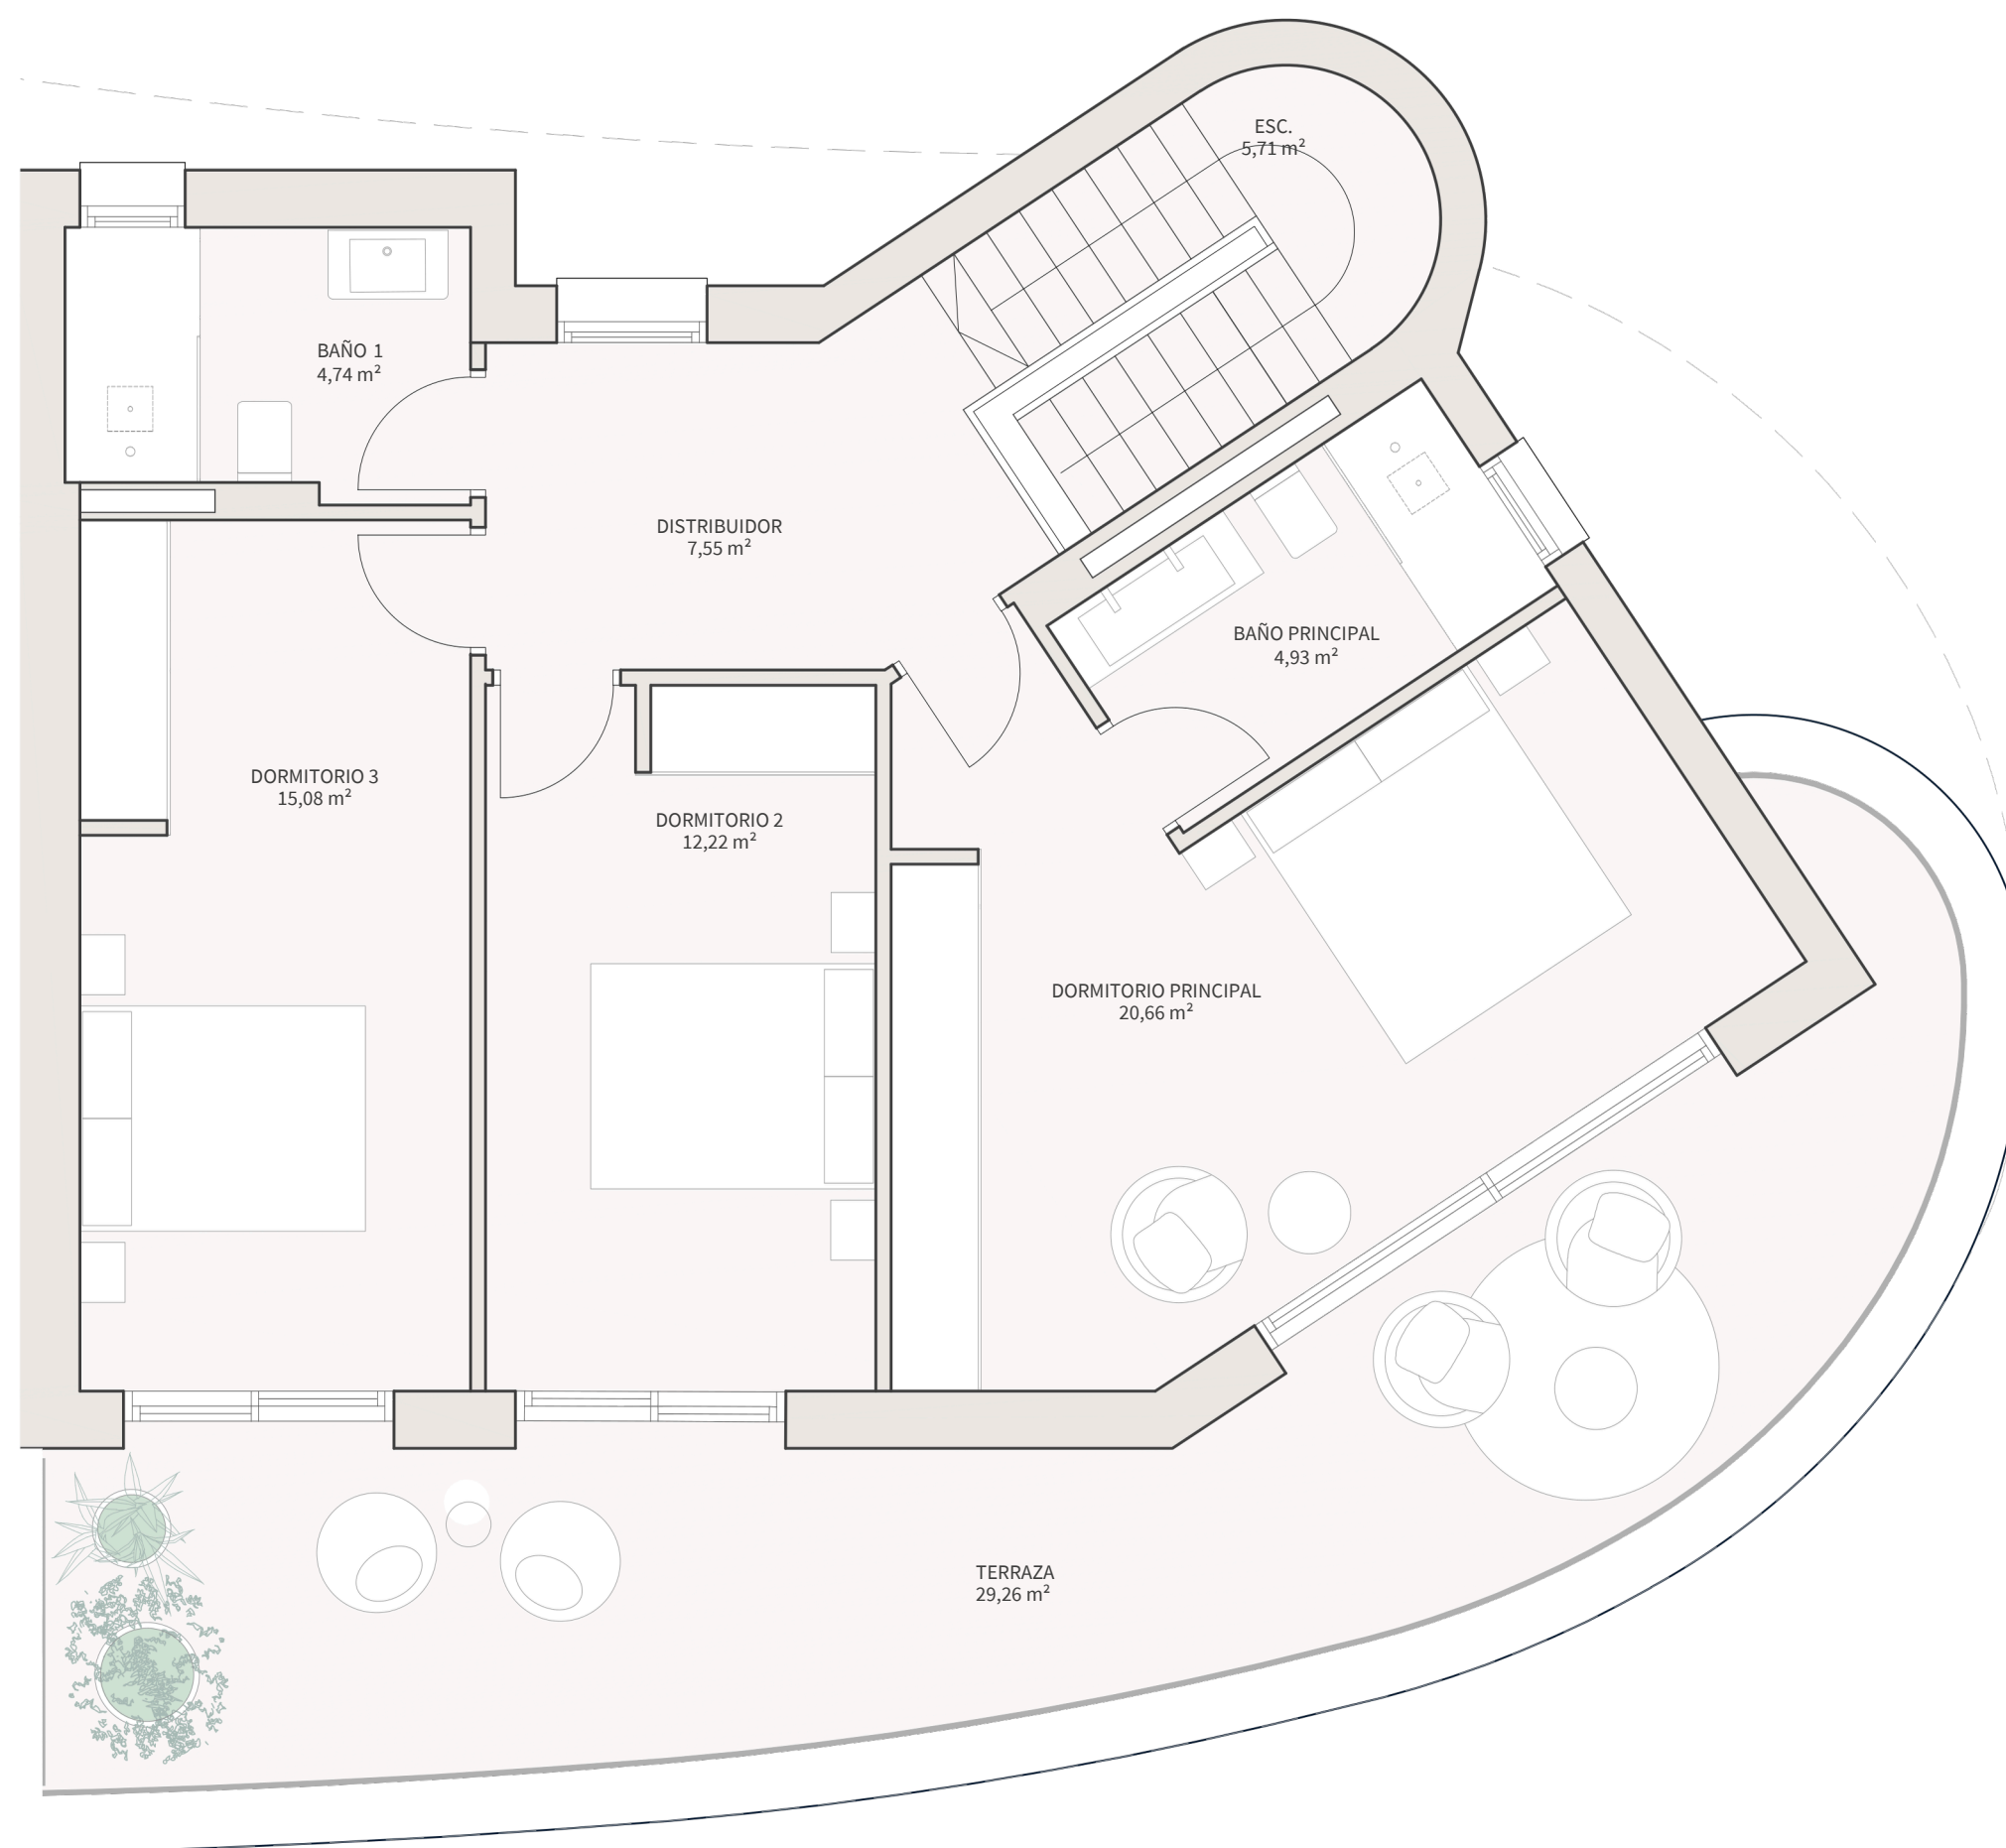

**VIVIENDA A6 | PLANTA DORMITORIOS**

**SUPERFICIES CONSTRUIDAS:**

Sup. Construida interior vivienda	171,69 m <sup>2</sup>
Sup. Construida con zonas comunes	217,72 m <sup>2</sup>
Sup. Construida exterior	151,99 m <sup>2</sup>
- Sup. Terrazas	76,61 m <sup>2</sup>
- Sup. Jardín	75,38 m <sup>2</sup>

**DECRETO 218/2005:**

Sup. Útil	151,03 m <sup>2</sup>
Sup. Construida	239,49 m <sup>2</sup>



El presente documento es de carácter informativo, no contractual. Las superficies referidas en este plano son orientativas y pueden sufrir variaciones por razones técnicas, legales o de ejecución. El mobiliario que figura en este plano es orientativo y no forma parte del producto vendido