

**VIVIENDA B2 | PLANTA SALÓN**

**SUPERFICIES CONSTRUIDAS:**


Sup. Construida interior vivienda	150,48 m <sup>2</sup>
Sup. Construida con zonas comunes	190,82 m <sup>2</sup>
Sup. Construida exterior	100,92 m <sup>2</sup>
- Sup. Terrazas	53,22 m <sup>2</sup>
- Sup. Jardín	47,70 m <sup>2</sup>

**DECRETO 218/2005:**

Sup. Útil	135,14 m <sup>2</sup>
Sup. Construida	209,90 m <sup>2</sup>



El presente documento es de carácter informativo, no contractual. Las superficies referidas en este plano son orientativas y pueden sufrir variaciones por razones técnicas, legales o de ejecución. El mobiliario que figura en este plano es orientativo y no forma parte del producto vendido

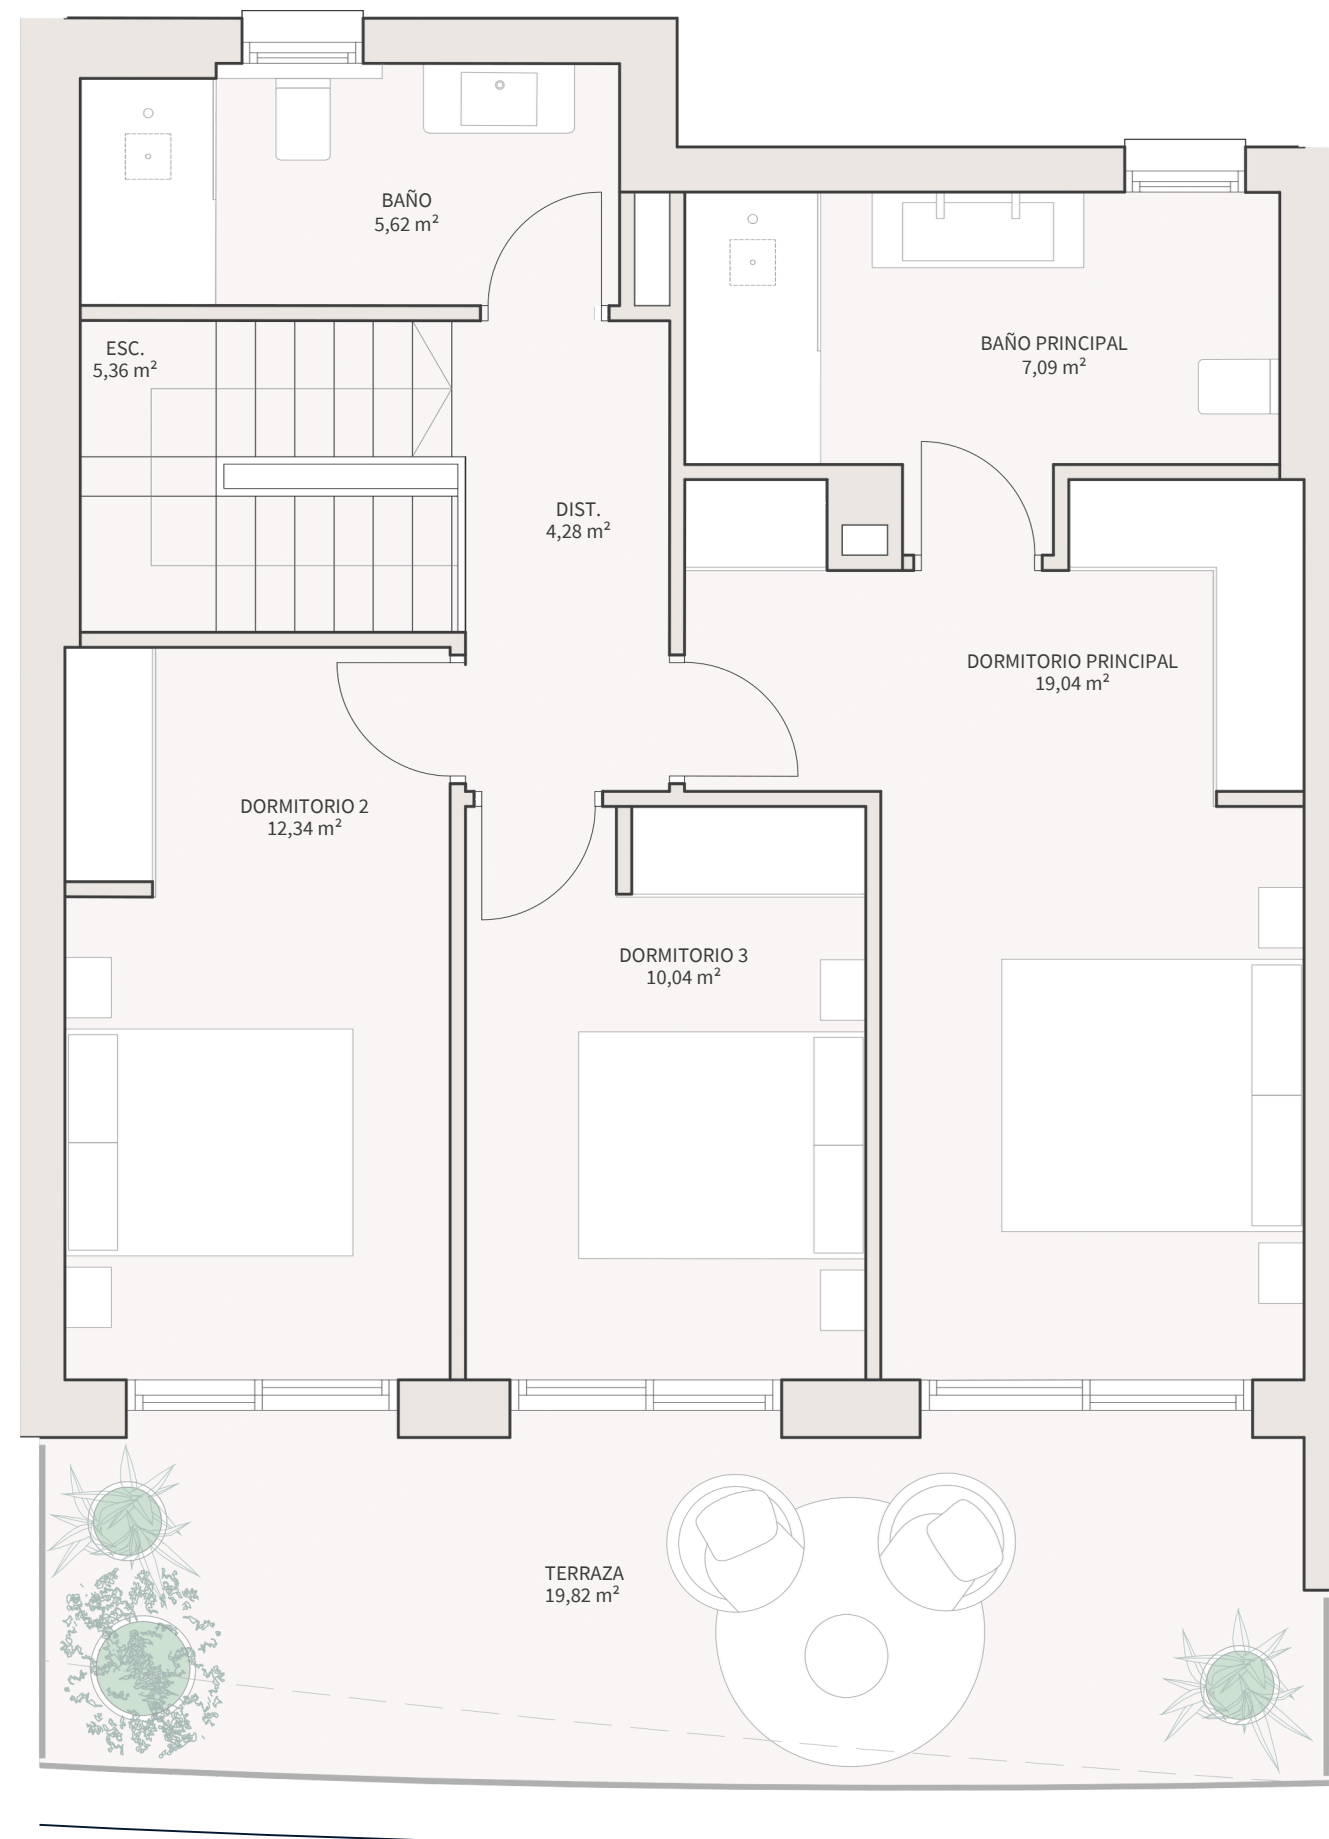


### VIVIENDA B2 | PLANTA DORMITORIOS

#### SUPERFICIES CONSTRUIDAS:

Sup. Construida interior vivienda	150,48 m <sup>2</sup>
Sup. Construida con zonas comunes	190,82 m <sup>2</sup>
Sup. Construida exterior	100,92 m <sup>2</sup>
- Sup. Terrazas	53,22 m <sup>2</sup>
- Sup. Jardín	47,70 m <sup>2</sup>

#### DECRETO 218/2005:

Sup. Útil	135,14 m <sup>2</sup>
Sup. Construida	209,90 m <sup>2</sup>

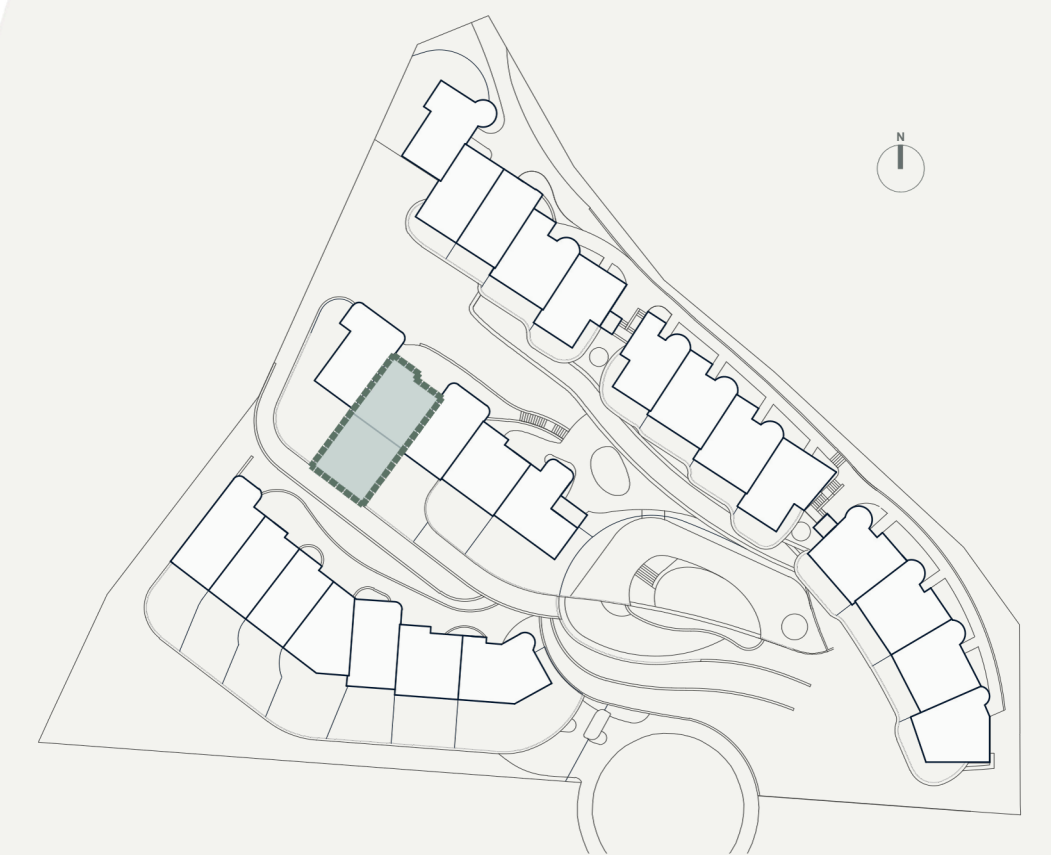

ESCALA GRÁFICA

