


VIVIENDA B5 | PLANTA SALÓN

SUPERFICIES CONSTRUIDAS:


Sup. Construida interior vivienda	157,33 m ²
Sup. Construida con zonas comunes	199,51 m ²
Sup. Construida exterior	117,00 m ²
- Sup. Terrazas	65,50 m ²
- Sup. Jardín	51,50 m ²

DECRETO 218/2005:

Sup. Útil	141,76 m ²
Sup. Construida	219,46 m ²

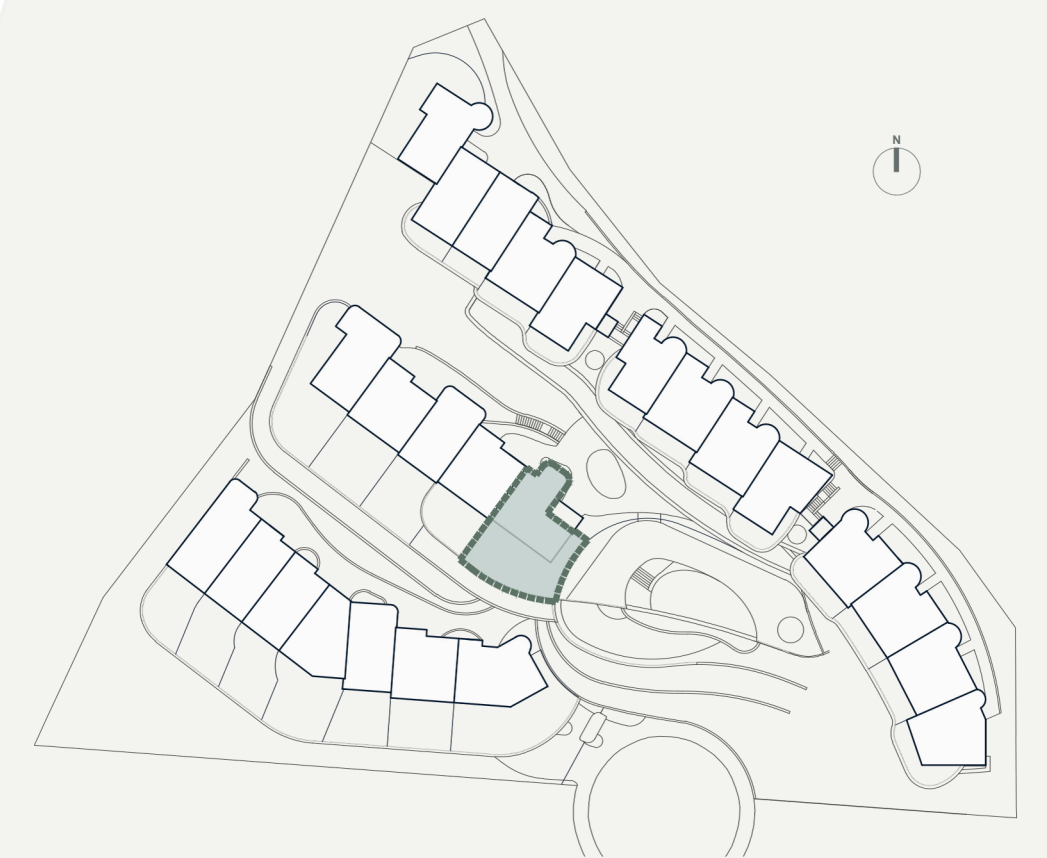

El presente documento es de carácter informativo, no contractual. Las superficies referidas en este plano son orientativas y pueden sufrir variaciones por razones técnicas, legales o de ejecución. El mobiliario que figura en este plano es orientativo y no forma parte del producto vendido

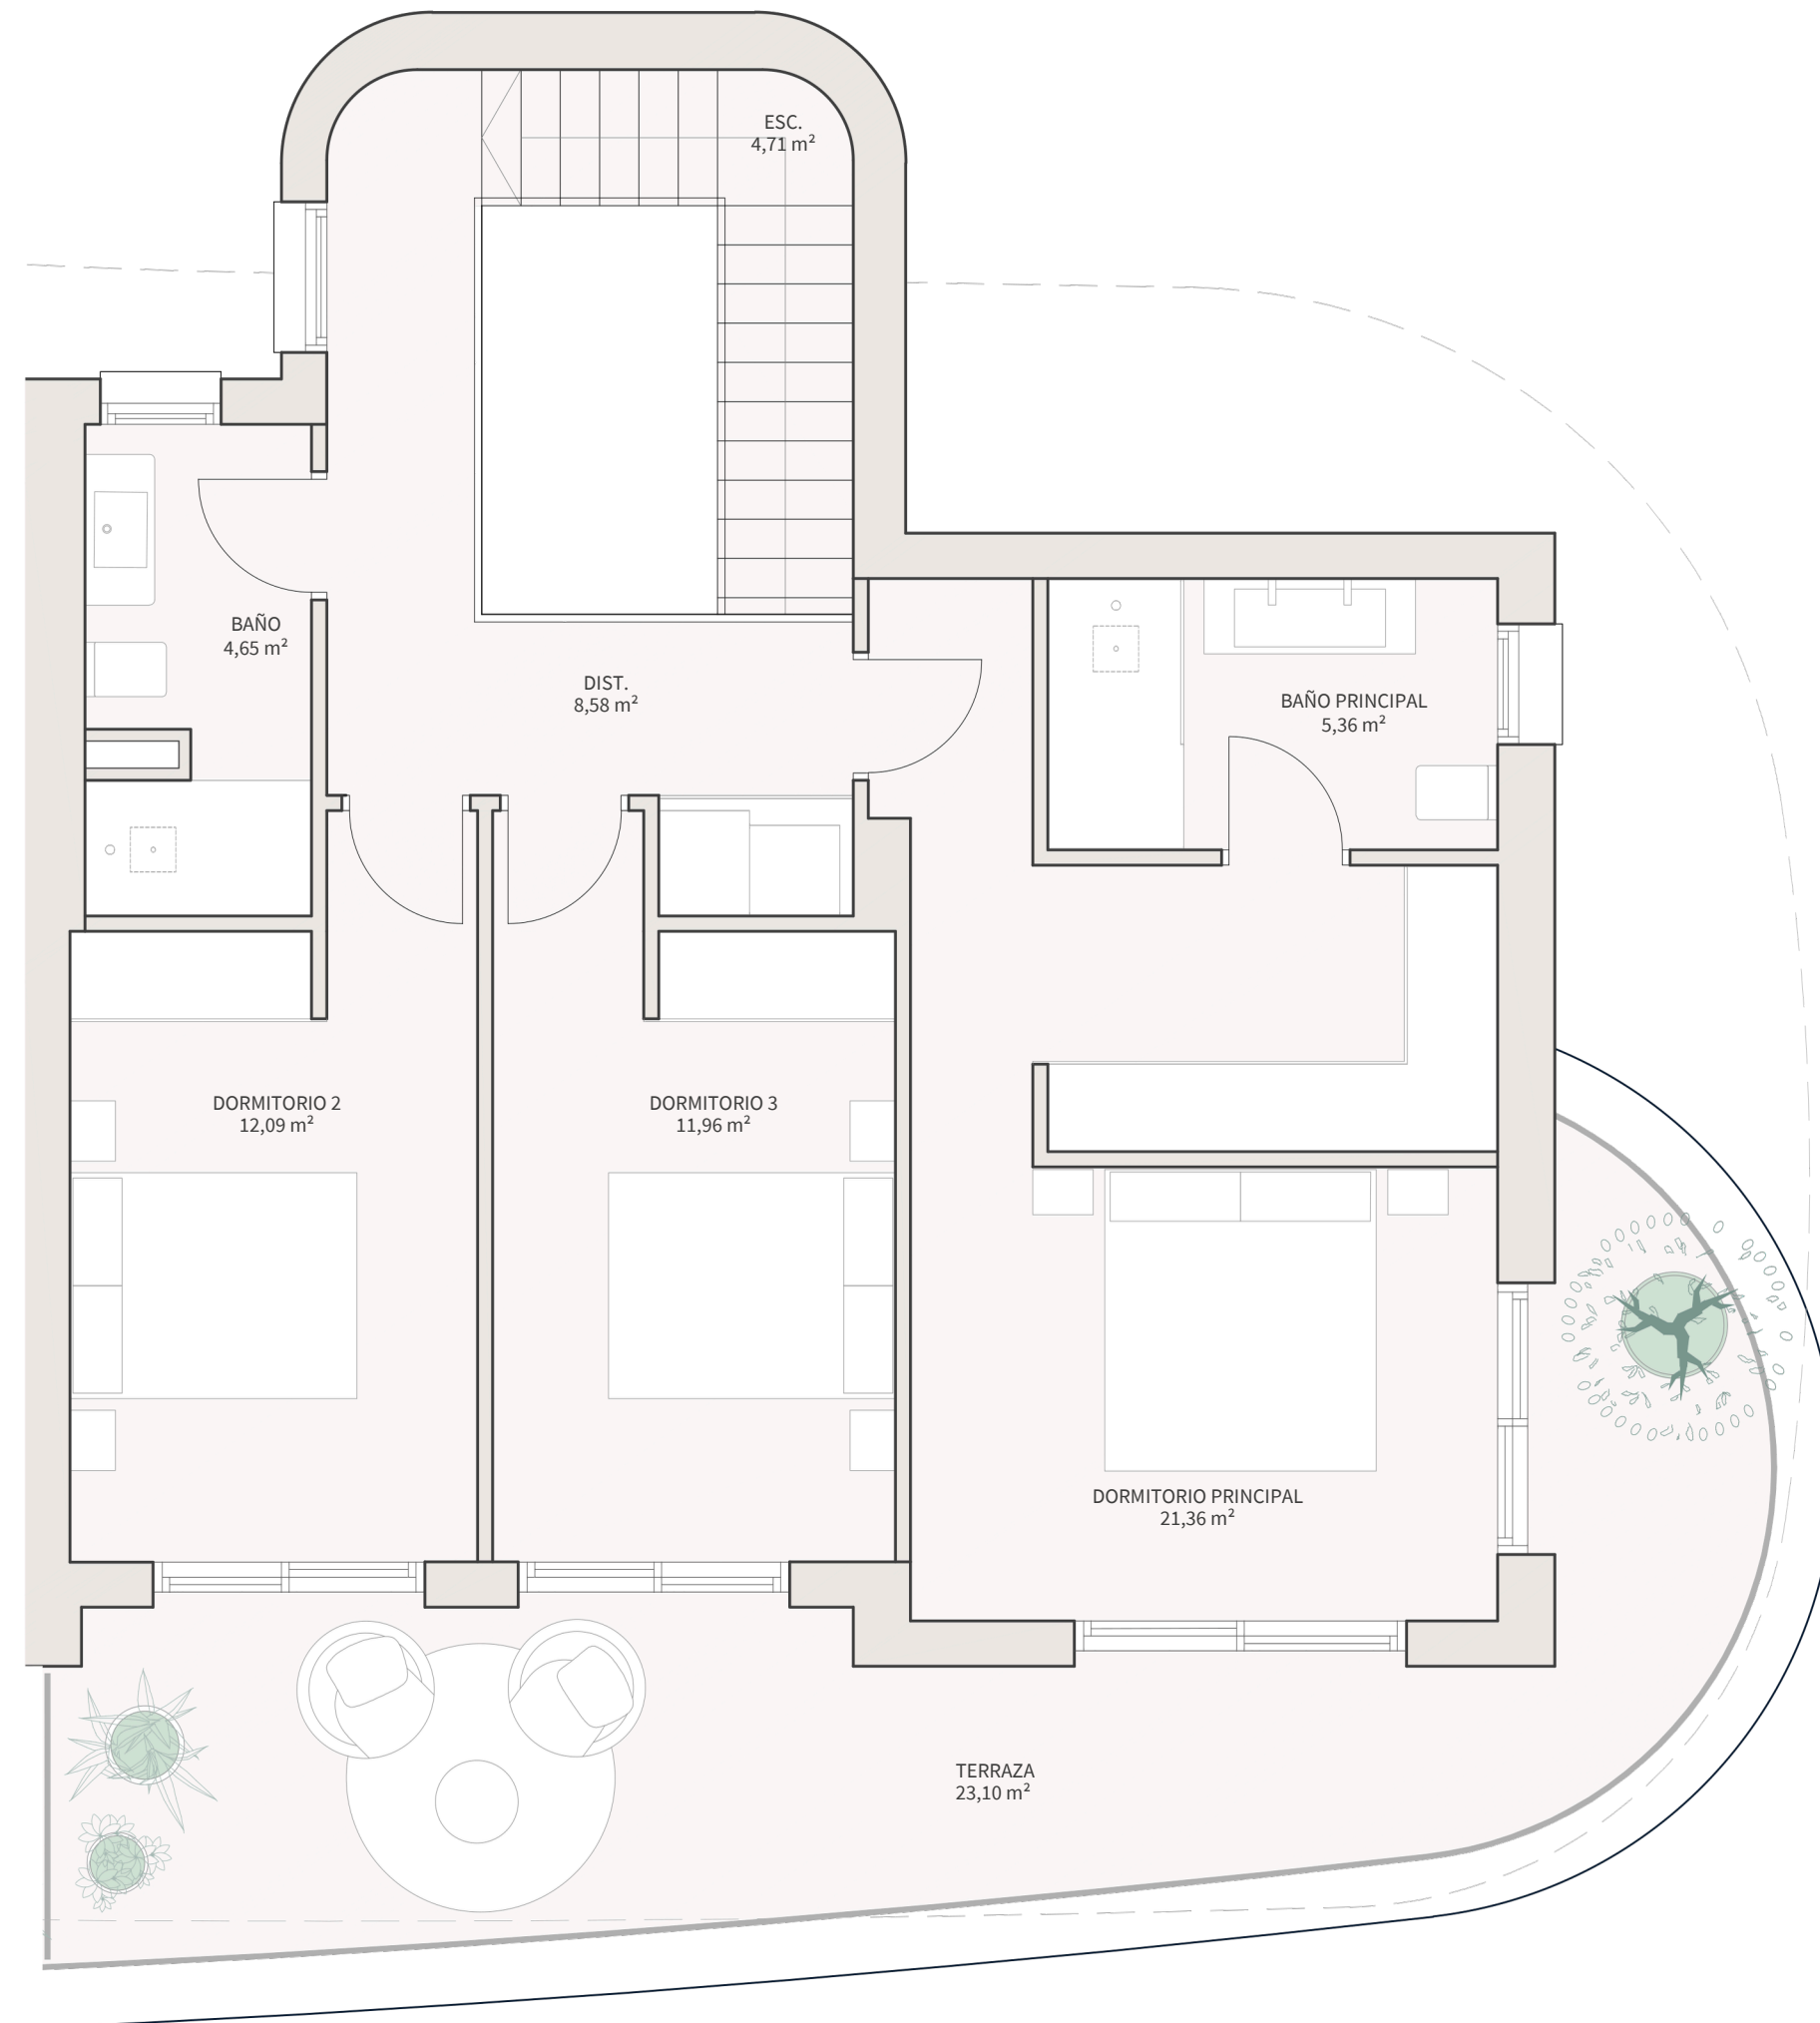


VIVIENDA B5 | PLANTA DORMITORIOS

SUPERFICIES CONSTRUIDAS:

Sup. Construida interior vivienda	157,33 m ²
Sup. Construida con zonas comunes	199,51 m ²
Sup. Construida exterior	117,00 m ²
- Sup. Terrazas	65,50 m ²
- Sup. Jardín	51,50 m ²

DECRETO 218/2005:

Sup. Útil	141,76 m ²
Sup. Construida	219,46 m ²

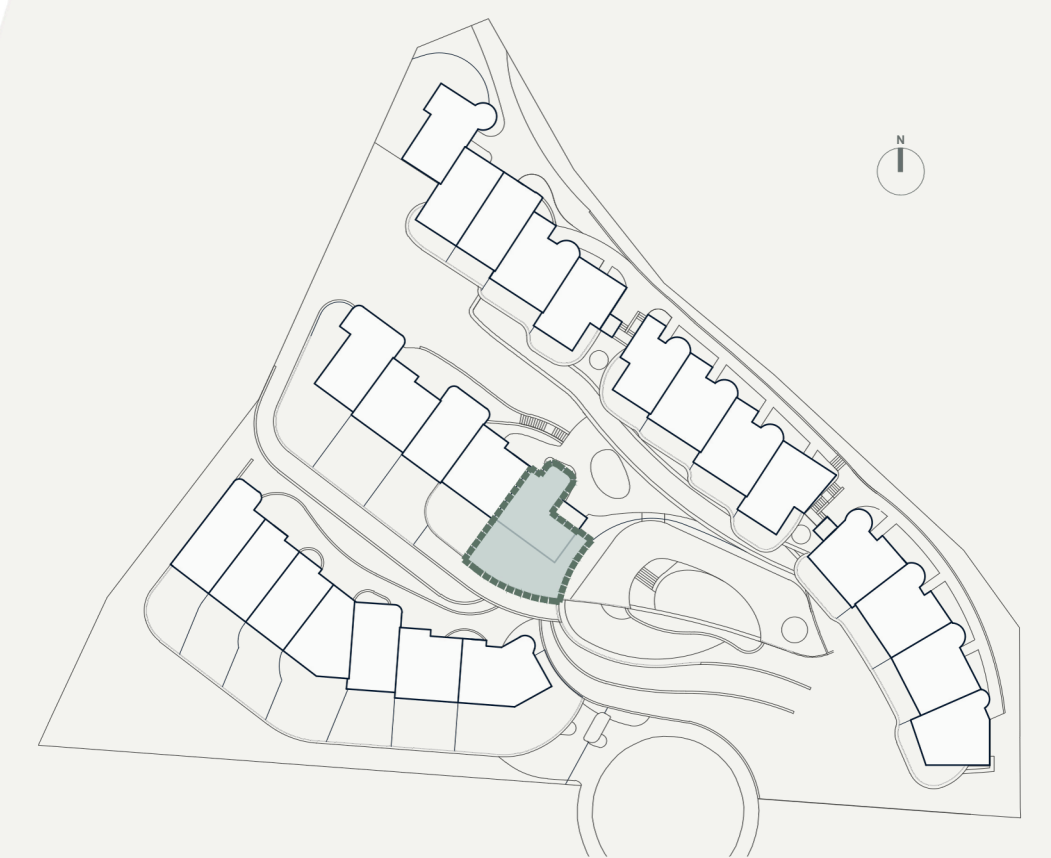

El presente documento es de carácter informativo, no contractual. Las superficies referidas en este plano son orientativas y pueden sufrir variaciones por razones técnicas, legales o de ejecución. El mobiliario que figura en este plano es orientativo y no forma parte del producto vendido