

VIVIENDA C2 | PLANTA SALÓN

SUPERFICIES CONSTRUIDAS:


Sup. Construida interior vivienda	158,61 m ²
Sup. Construida con zonas comunes	201,13 m ²
Sup. Construida exterior	97,40 m ²
- Sup. Terrazas	22,70 m ²
- Sup. Solarium	74,70 m ²

DECRETO 218/2005:

Sup. Útil	140,45 m ²
Sup. Construida	221,24 m ²



El presente documento es de carácter informativo, no contractual. Las superficies referidas en este plano son orientativas y pueden sufrir variaciones por razones técnicas, legales o de ejecución. El mobiliario que figura en este plano es orientativo y no forma parte del producto vendido

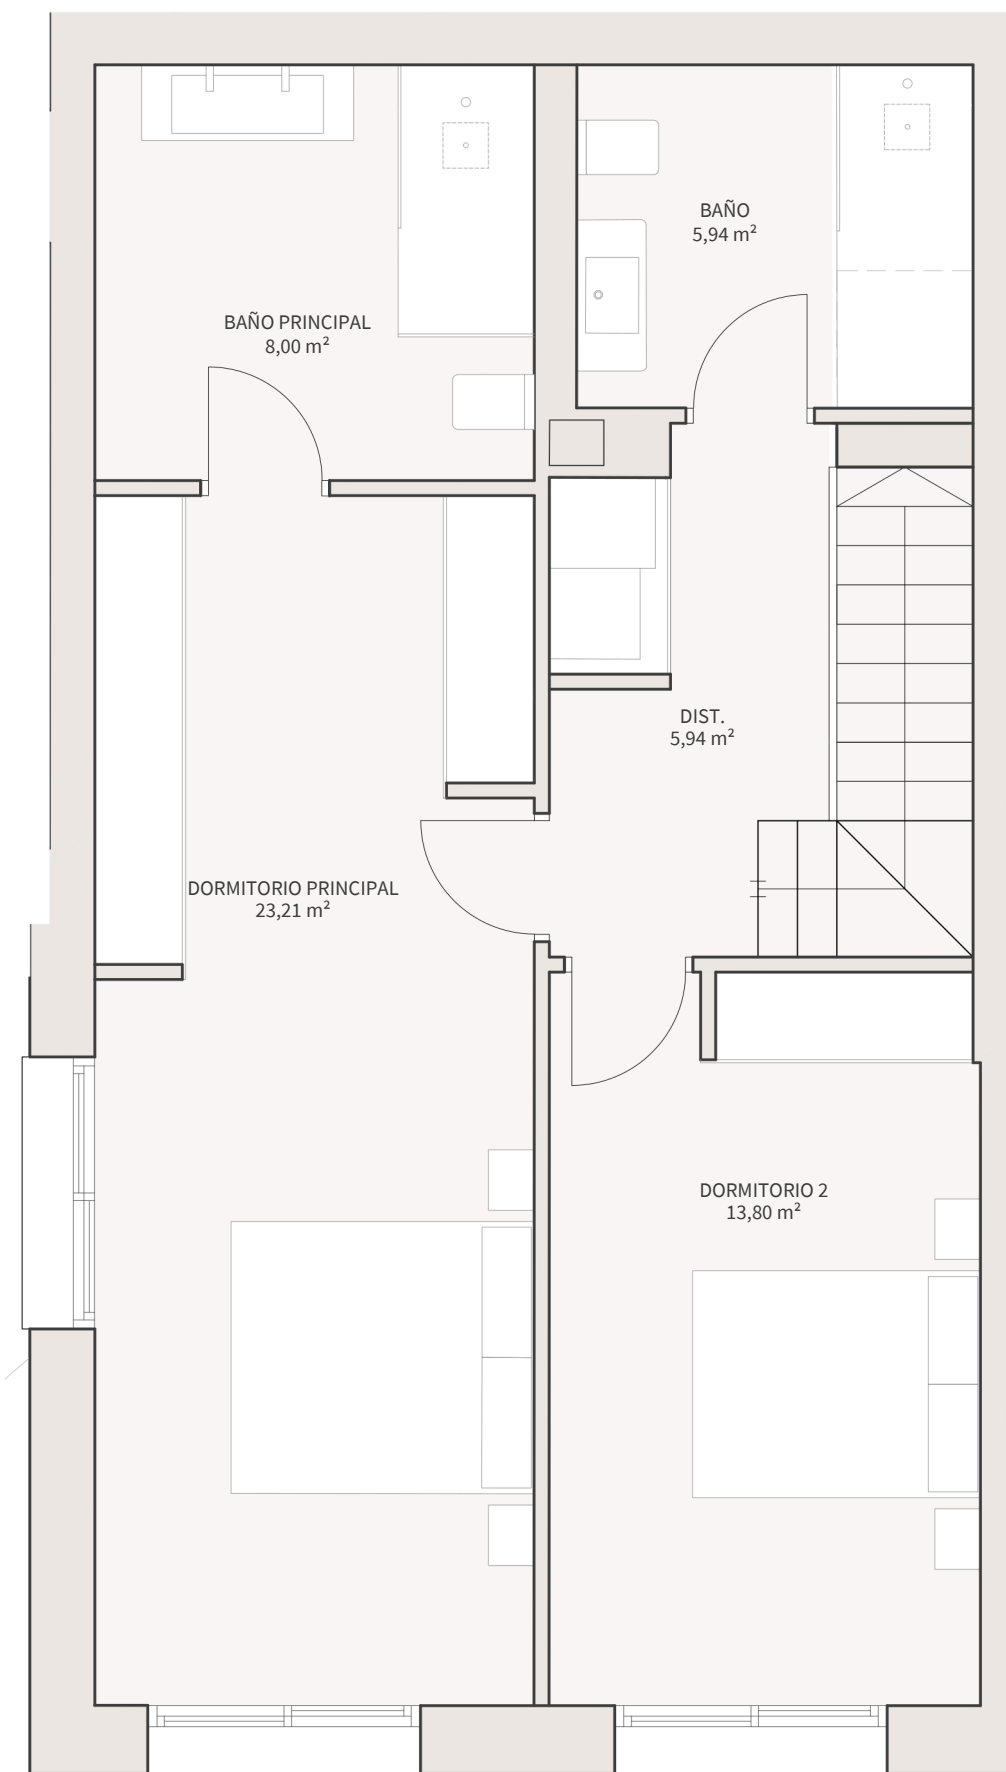

VIVIENDA C2 | PLANTA DORMITORIOS

SUPERFICIES CONSTRUIDAS:

Sup. Construida interior vivienda	158,61 m ²
Sup. Construida con zonas comunes	201,13 m ²
Sup. Construida exterior	97,40 m ²
- Sup. Terrazas	22,70 m ²
- Sup. Solarium	74,70 m ²


DECRETO 218/2005:

Sup. Útil	140,45 m ²
Sup. Construida	221,24 m ²



ESCALA GRÁFICA

5m

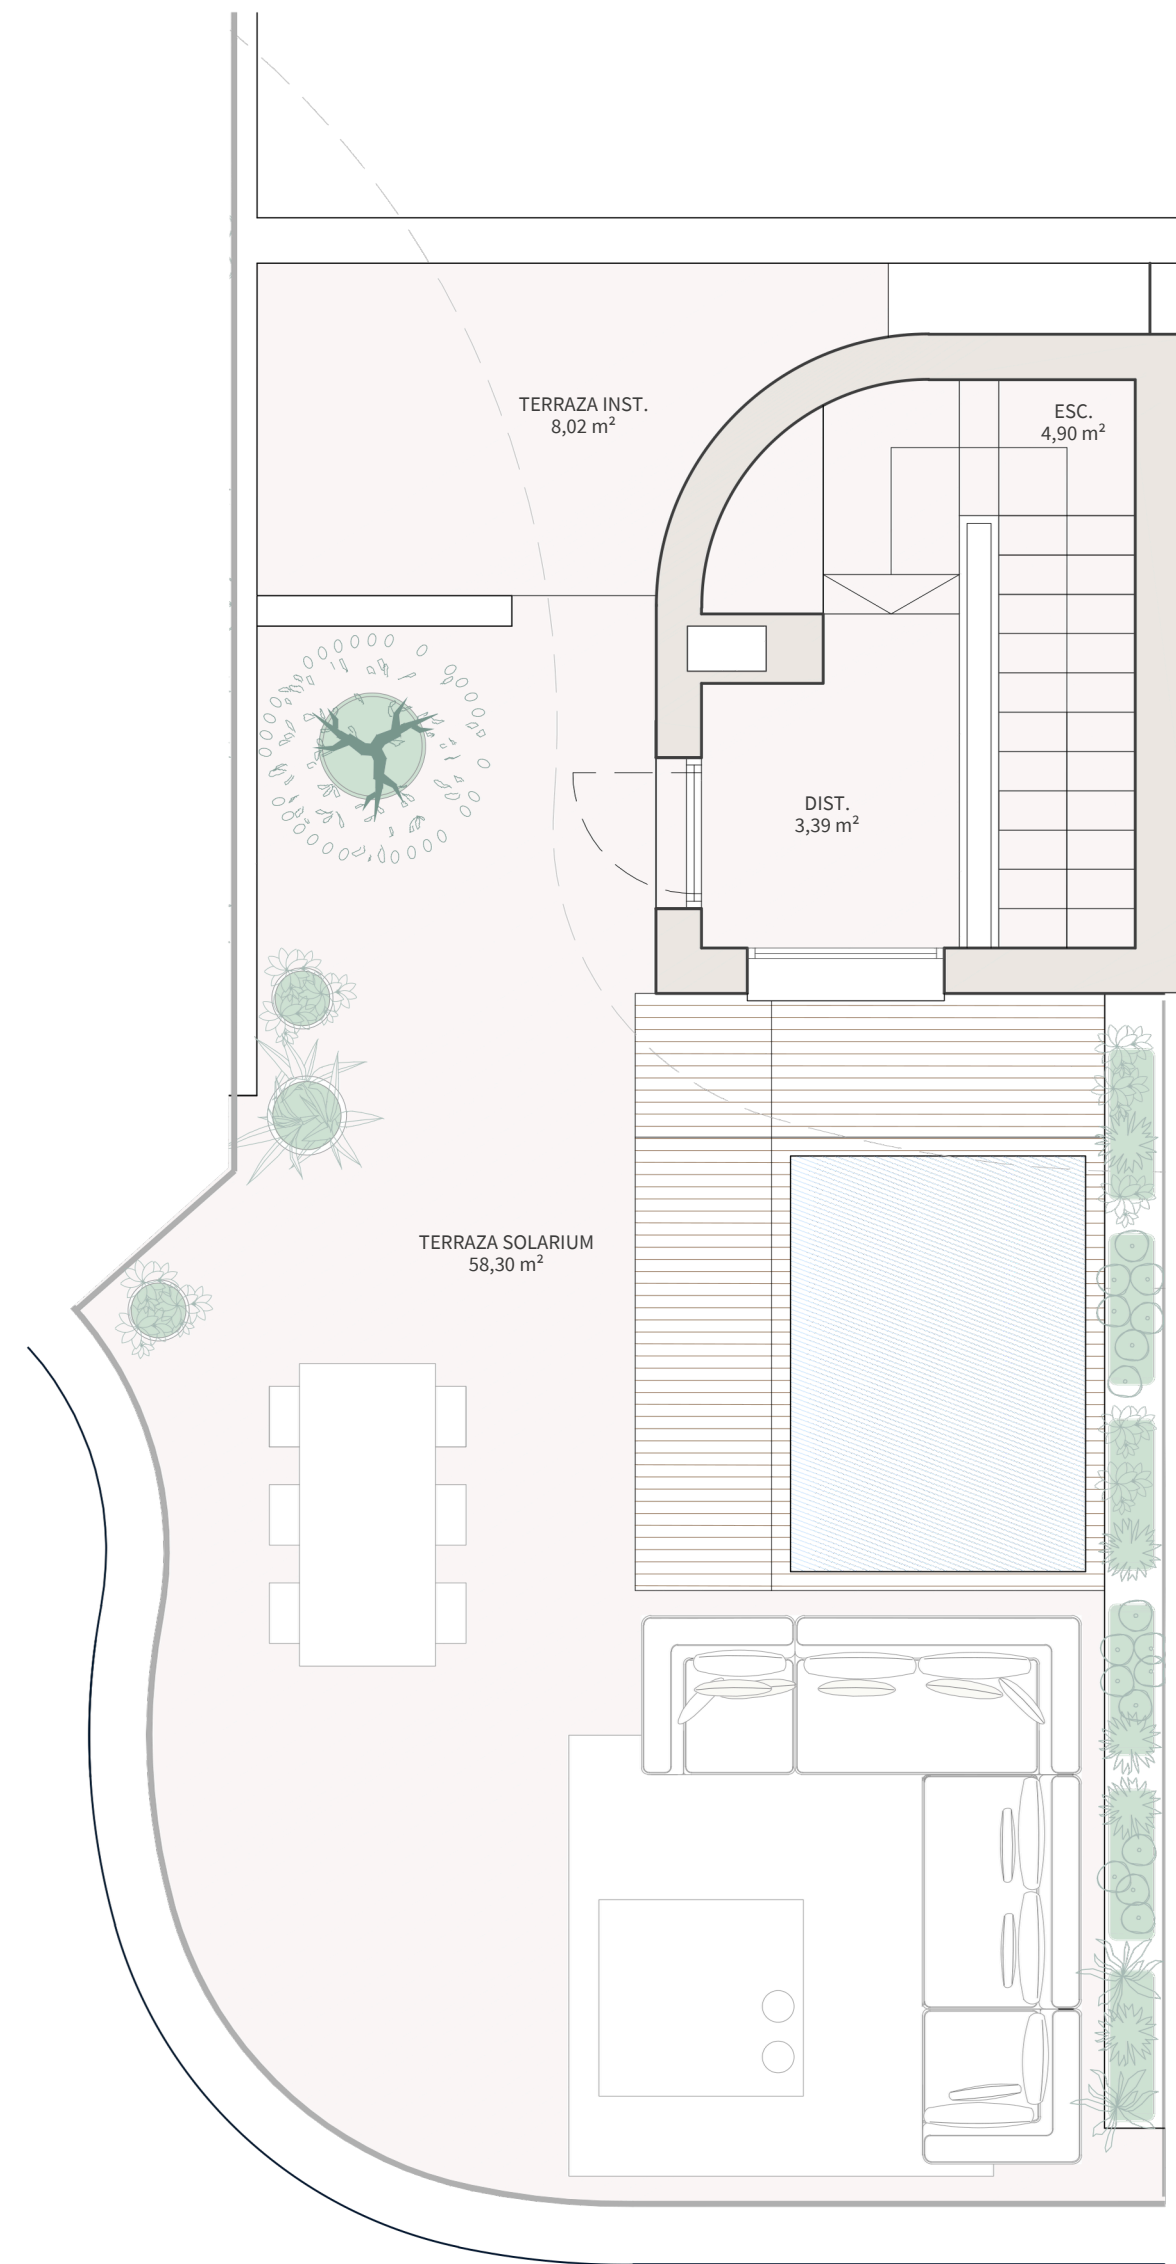


VIVIENDA C2 | PLANTA SOLARIUM

SUPERFICIES CONSTRUIDAS:

Sup. Construida interior vivienda	158,61 m ²
Sup. Construida con zonas comunes	201,13 m ²
Sup. Construida exterior	97,40 m ²
- Sup. Terrazas	22,70 m ²
- Sup. Solarium	74,70 m ²

DECRETO 218/2005:

Sup. Útil	140,45 m ²
Sup. Construida	221,24 m ²

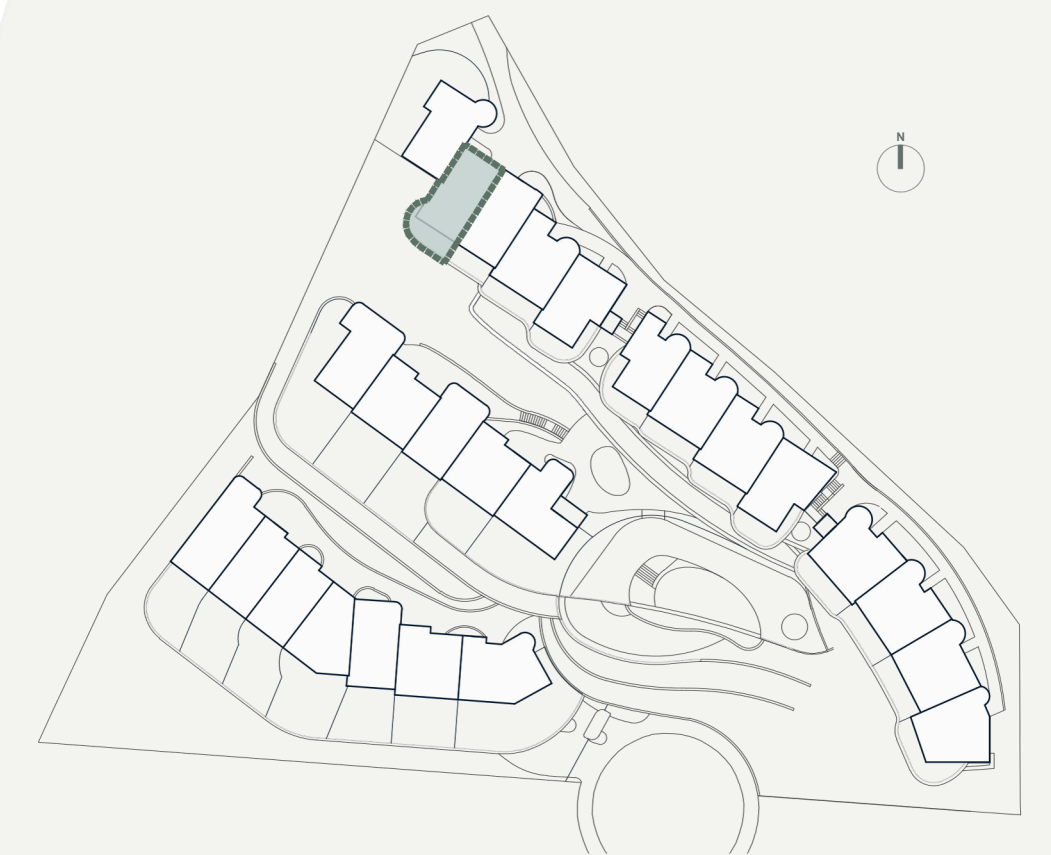

ESCALA GRÁFICA

