


VIVIENDA C5 | PLANTA SALÓN

SUPERFICIES CONSTRUIDAS:

Sup. Construida interior vivienda	165,04 m ²
Sup. Construida con zonas comunes	209,28 m ²
Sup. Construida exterior	104,90 m ²
- Sup. Terrazas	27,90 m ²
- Sup. Solarium	77,00 m ²


DECRETO 218/2005:

Sup. Útil	137,49 m ²
Sup. Construida	230,21 m ²

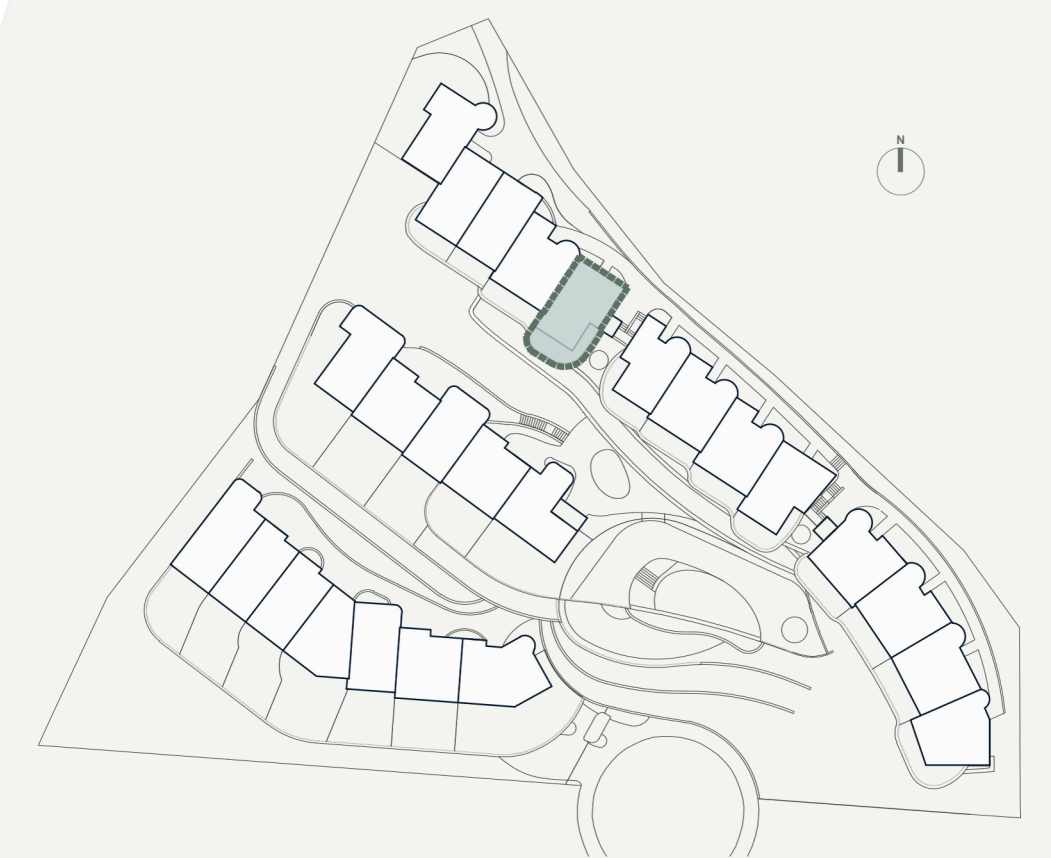

ESCALA GRÁFICA



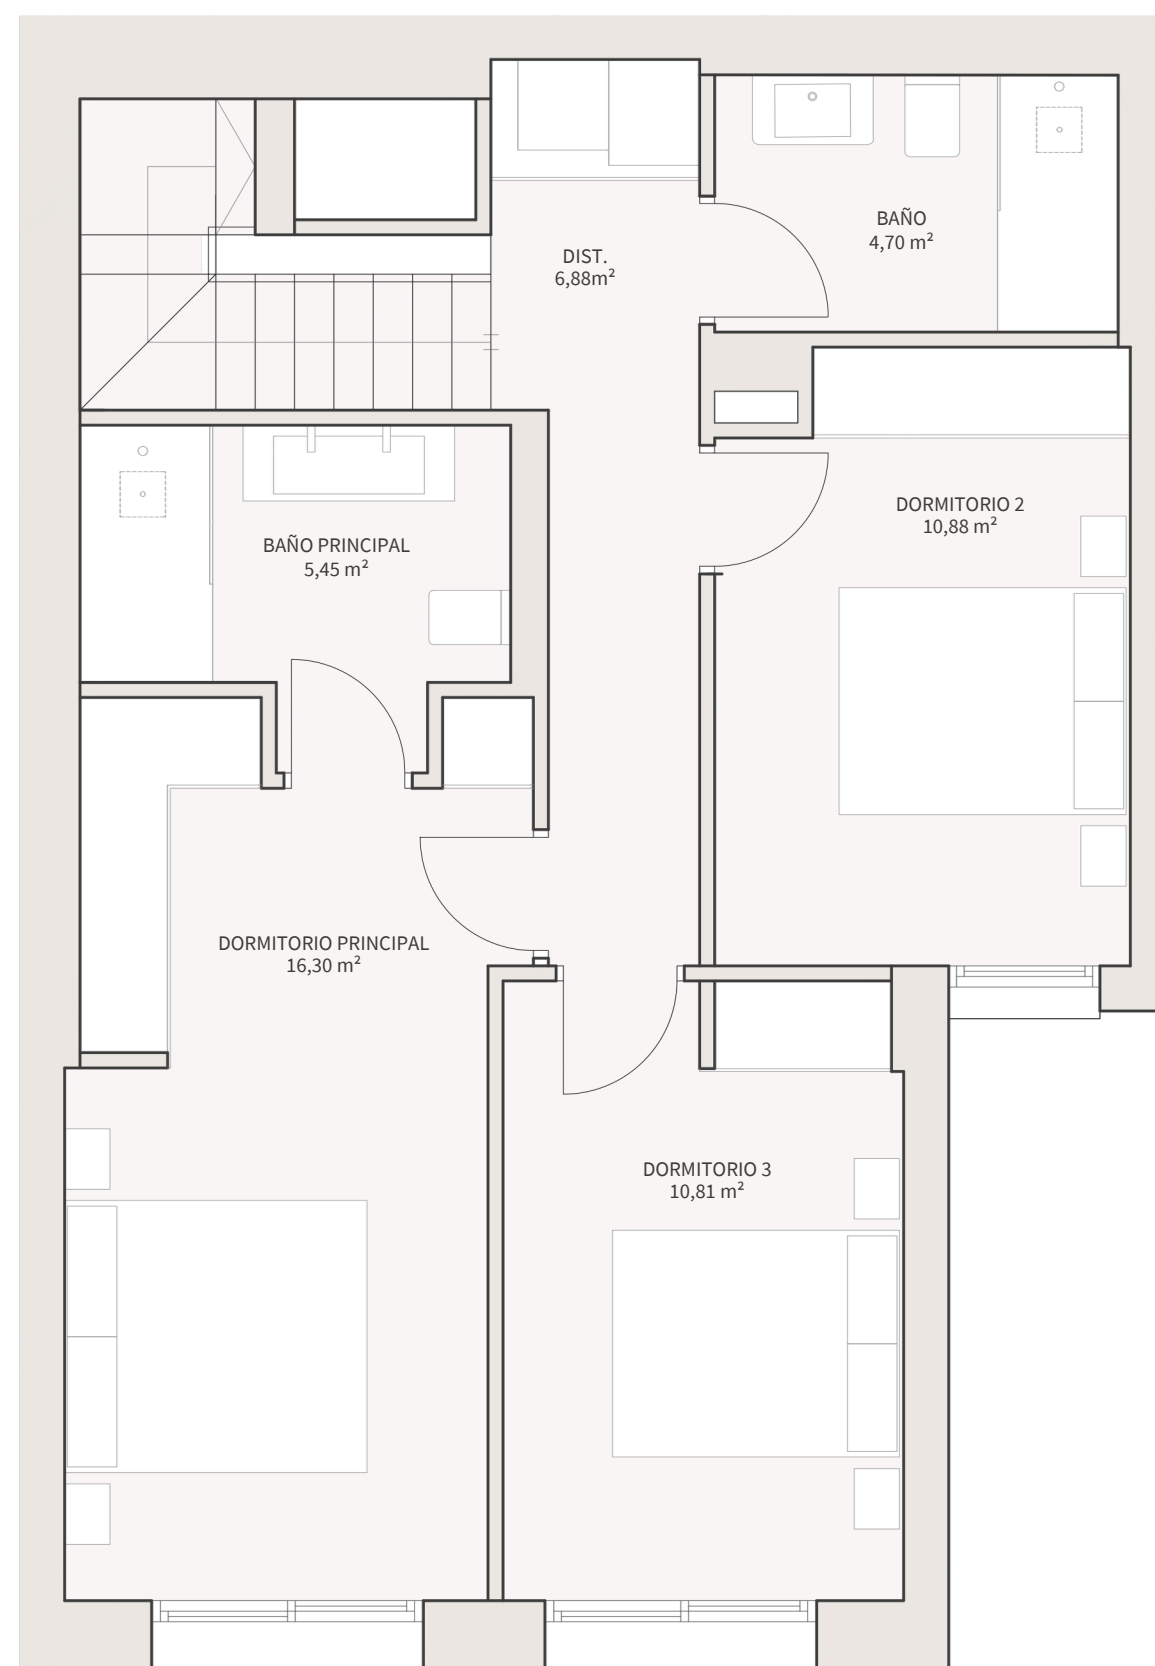

VIVIENDA C5 | PLANTA DORMITORIOS

SUPERFICIES CONSTRUIDAS:

Sup. Construida interior vivienda	165,04 m ²
Sup. Construida con zonas comunes	209,28 m ²
Sup. Construida exterior	104,90 m ²
- Sup. Terrazas	27,90 m ²
- Sup. Solarium	77,00 m ²

DECRETO 218/2005:


Sup. Útil	137,49 m ²
Sup. Construida	230,21 m ²



ESCALA GRÁFICA



El presente documento es de carácter informativo, no contractual. Las superficies referidas en este plano son orientativas y pueden sufrir variaciones por razones técnicas, legales o de ejecución. El mobiliario que figura en este plano es orientativo y no forma parte del producto vendido

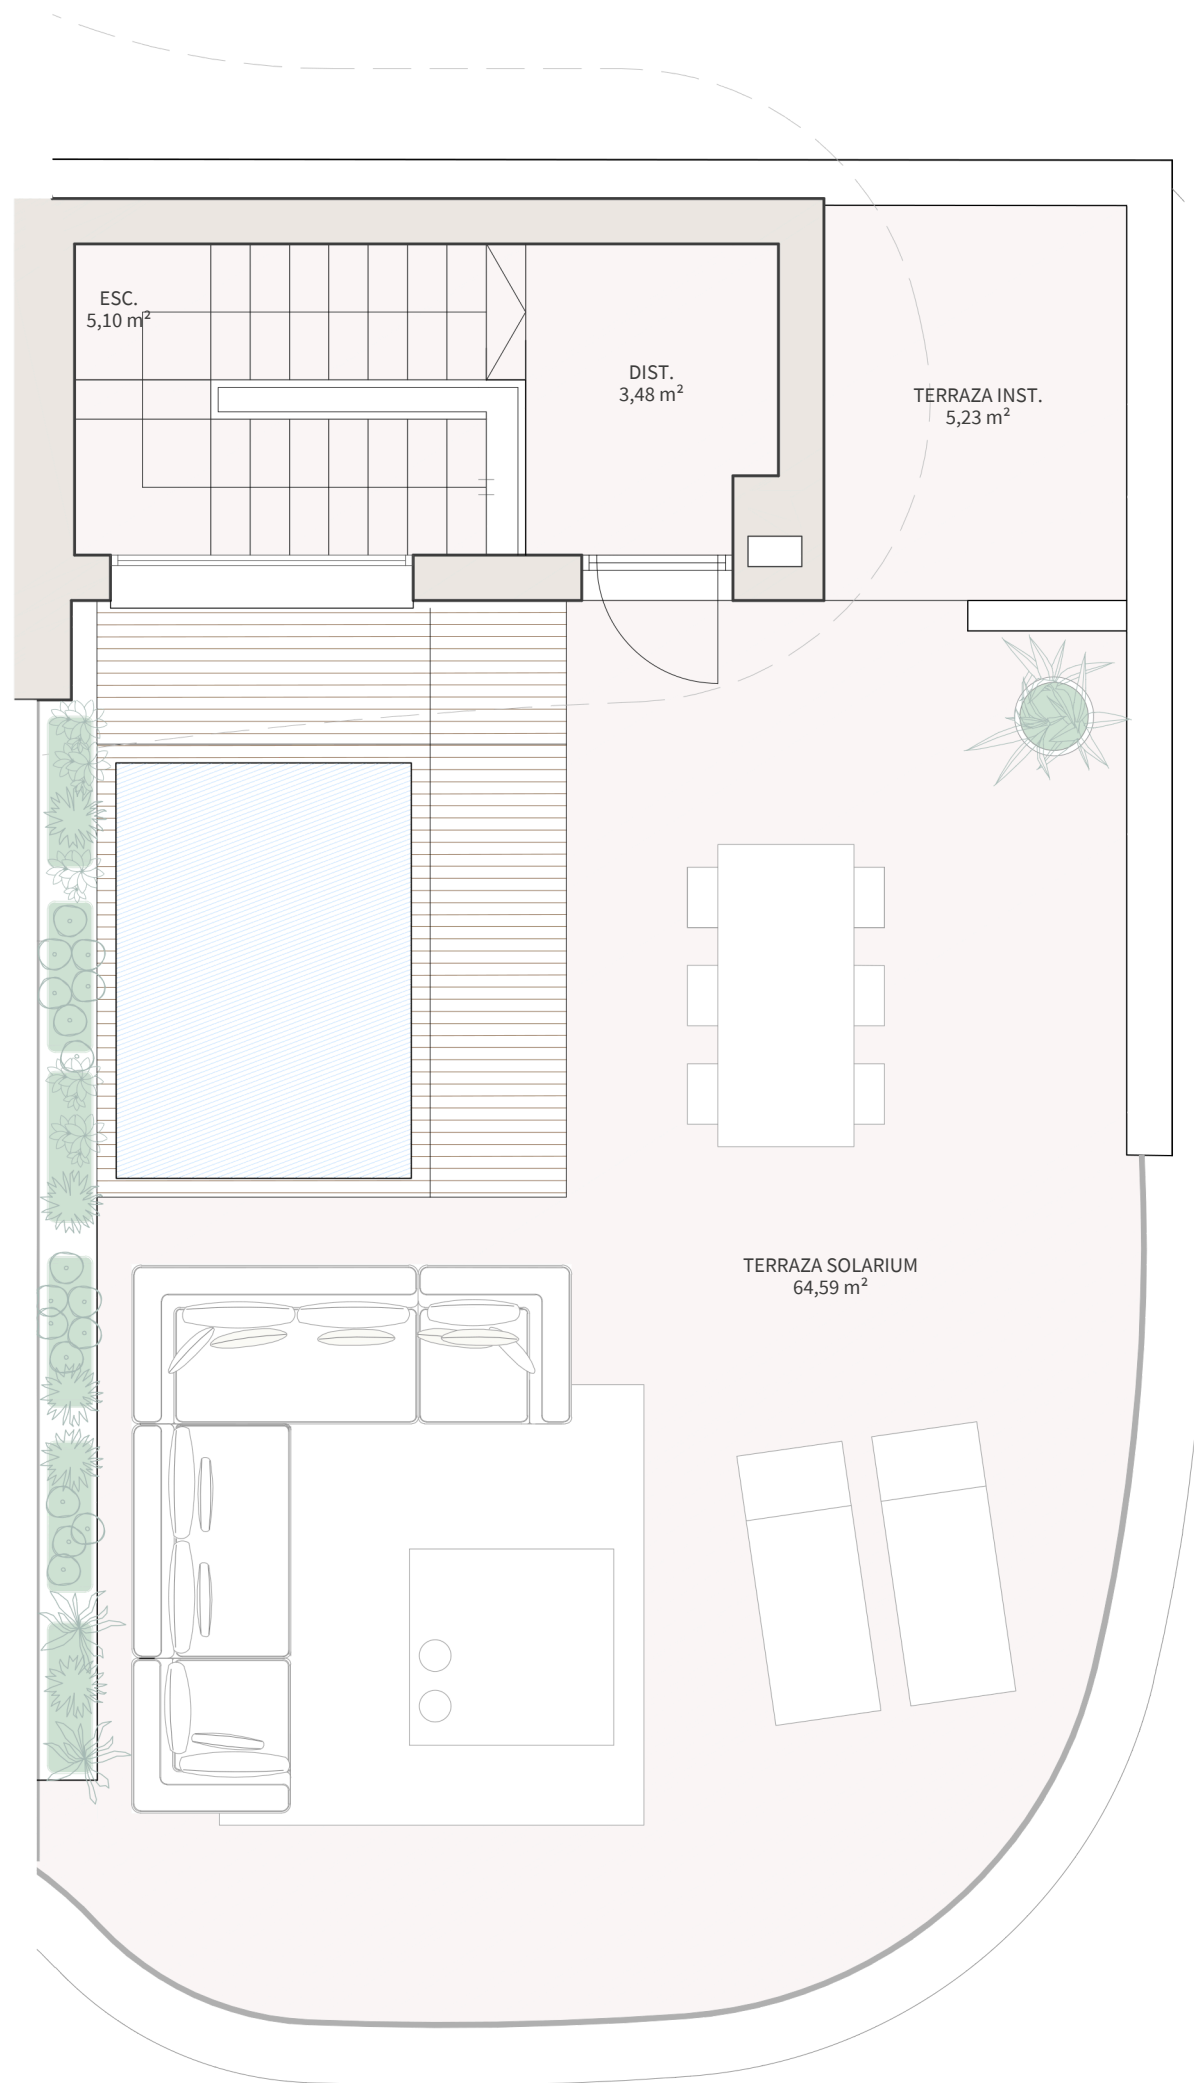


VIVIENDA C5 | PLANTA SOLARIUM

SUPERFICIES CONSTRUIDAS:

Sup. Construida interior vivienda	165,04 m ²
Sup. Construida con zonas comunes	209,28 m ²
Sup. Construida exterior	104,90 m ²
- Sup. Terrazas	27,90 m ²
- Sup. Solarium	77,00 m ²

DECRETO 218/2005:

Sup. Útil	137,49 m ²
Sup. Construida	230,21 m ²

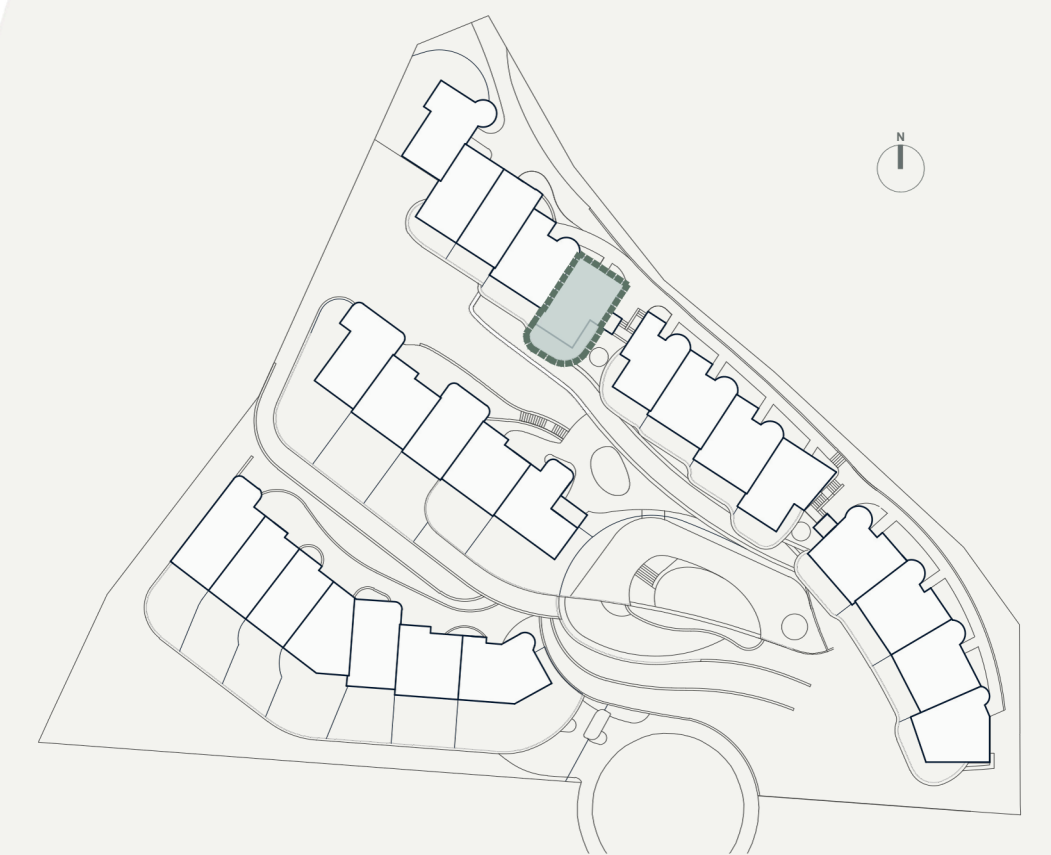

ESCALA GRÁFICA

