

### VIVIENDA D3 | PLANTA SALÓN

#### SUPERFICIES CONSTRUIDAS:

Sup. Construida interior vivienda	179,44 m <sup>2</sup>
Sup. Construida con zonas comunes	227,54 m <sup>2</sup>
Sup. Construida exterior	108,18 m <sup>2</sup>
- Sup. Terrazas	24,50 m <sup>2</sup>
- Sup. Solarium	83,68 m <sup>2</sup>


#### DECRETO 218/2005:

Sup. Útil	154,87 m <sup>2</sup>
Sup. Construida	250,29 m <sup>2</sup>



ESCALA GRÁFICA



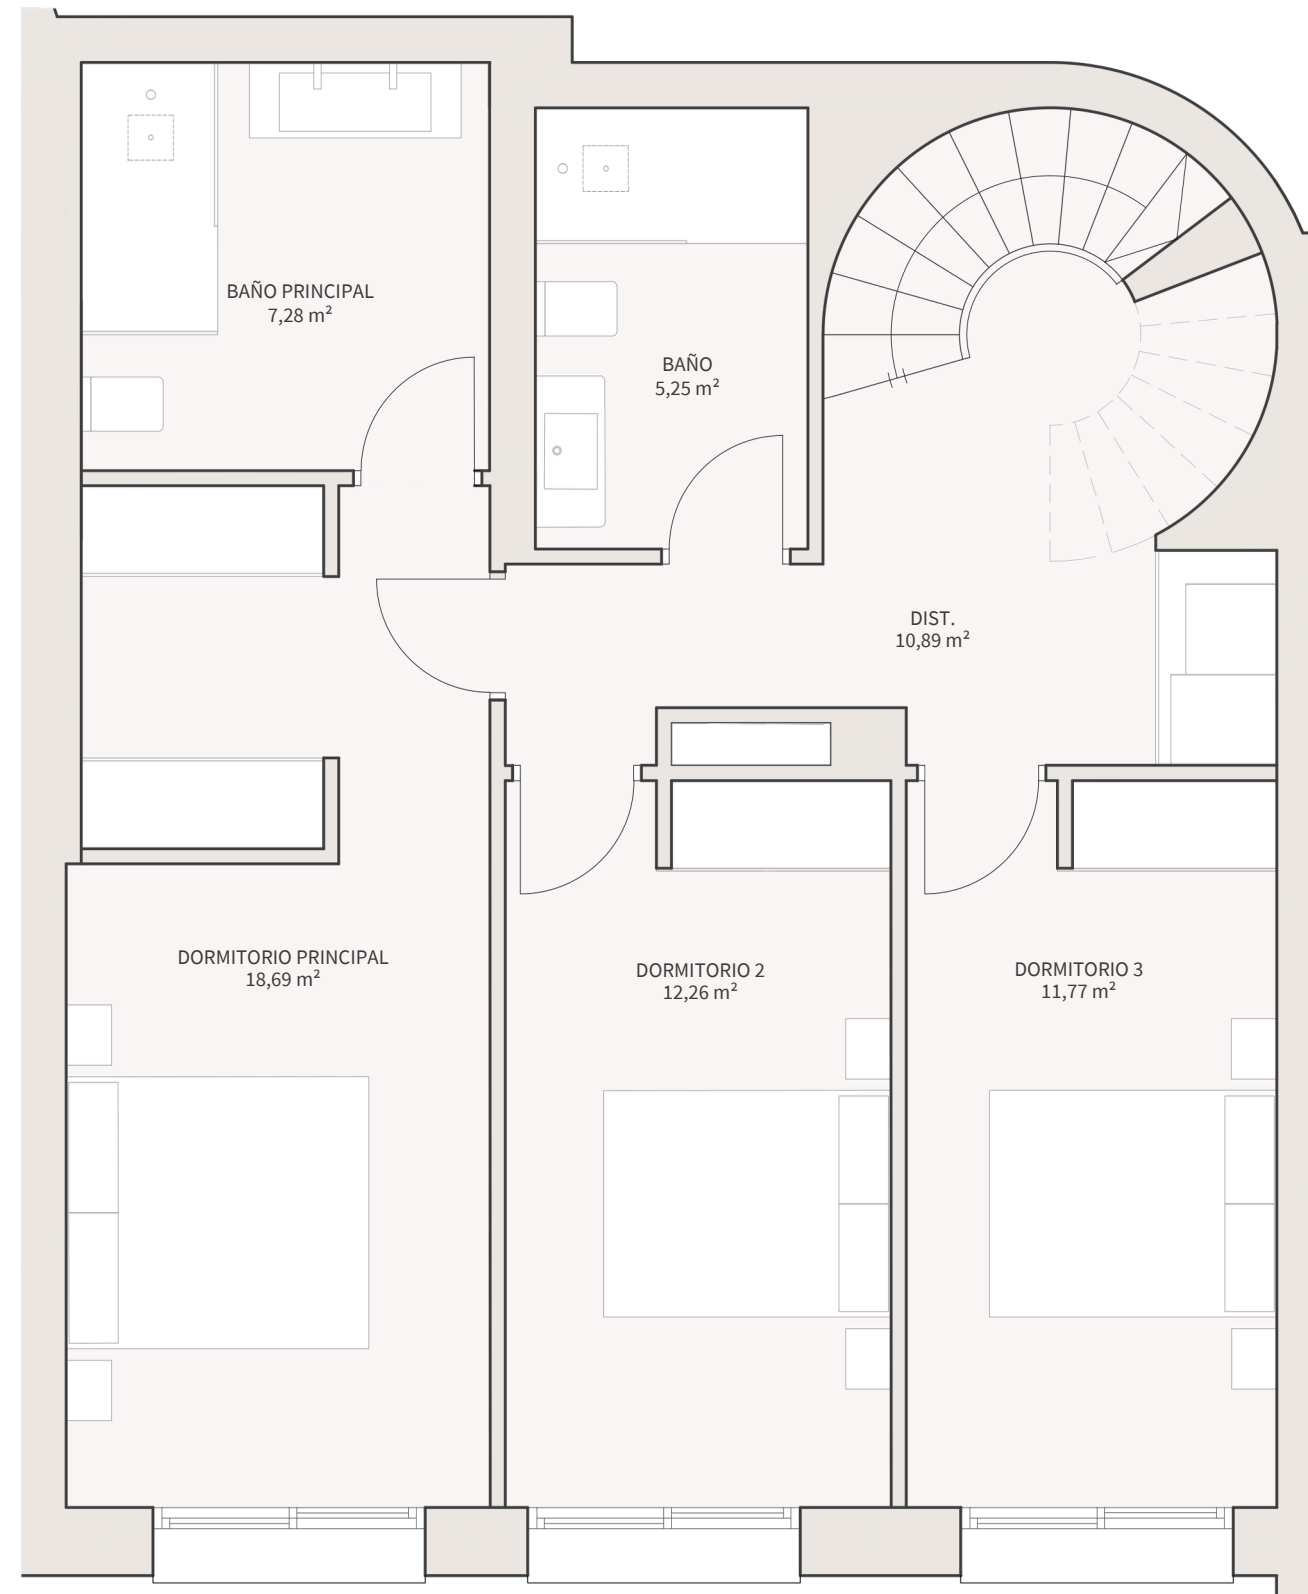


### VIVIENDA D3 | PLANTA DORMITORIOS

#### SUPERFICIES CONSTRUIDAS:

Sup. Construida interior vivienda	179,44 m <sup>2</sup>
Sup. Construida con zonas comunes	227,54 m <sup>2</sup>
Sup. Construida exterior	108,18 m <sup>2</sup>
- Sup. Terrazas	24,50 m <sup>2</sup>
- Sup. Solarium	83,68 m <sup>2</sup>


#### DECRETO 218/2005:

Sup. Útil	154,87 m <sup>2</sup>
Sup. Construida	250,29 m <sup>2</sup>

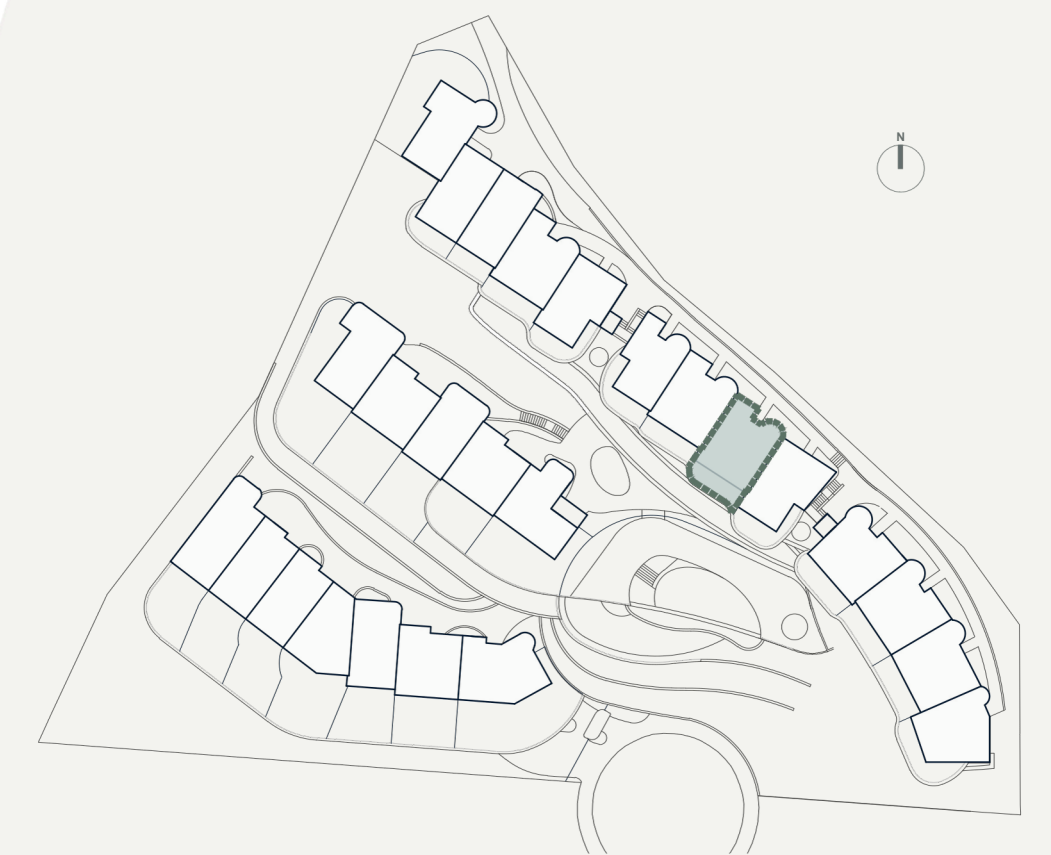

ESCALA GRÁFICA



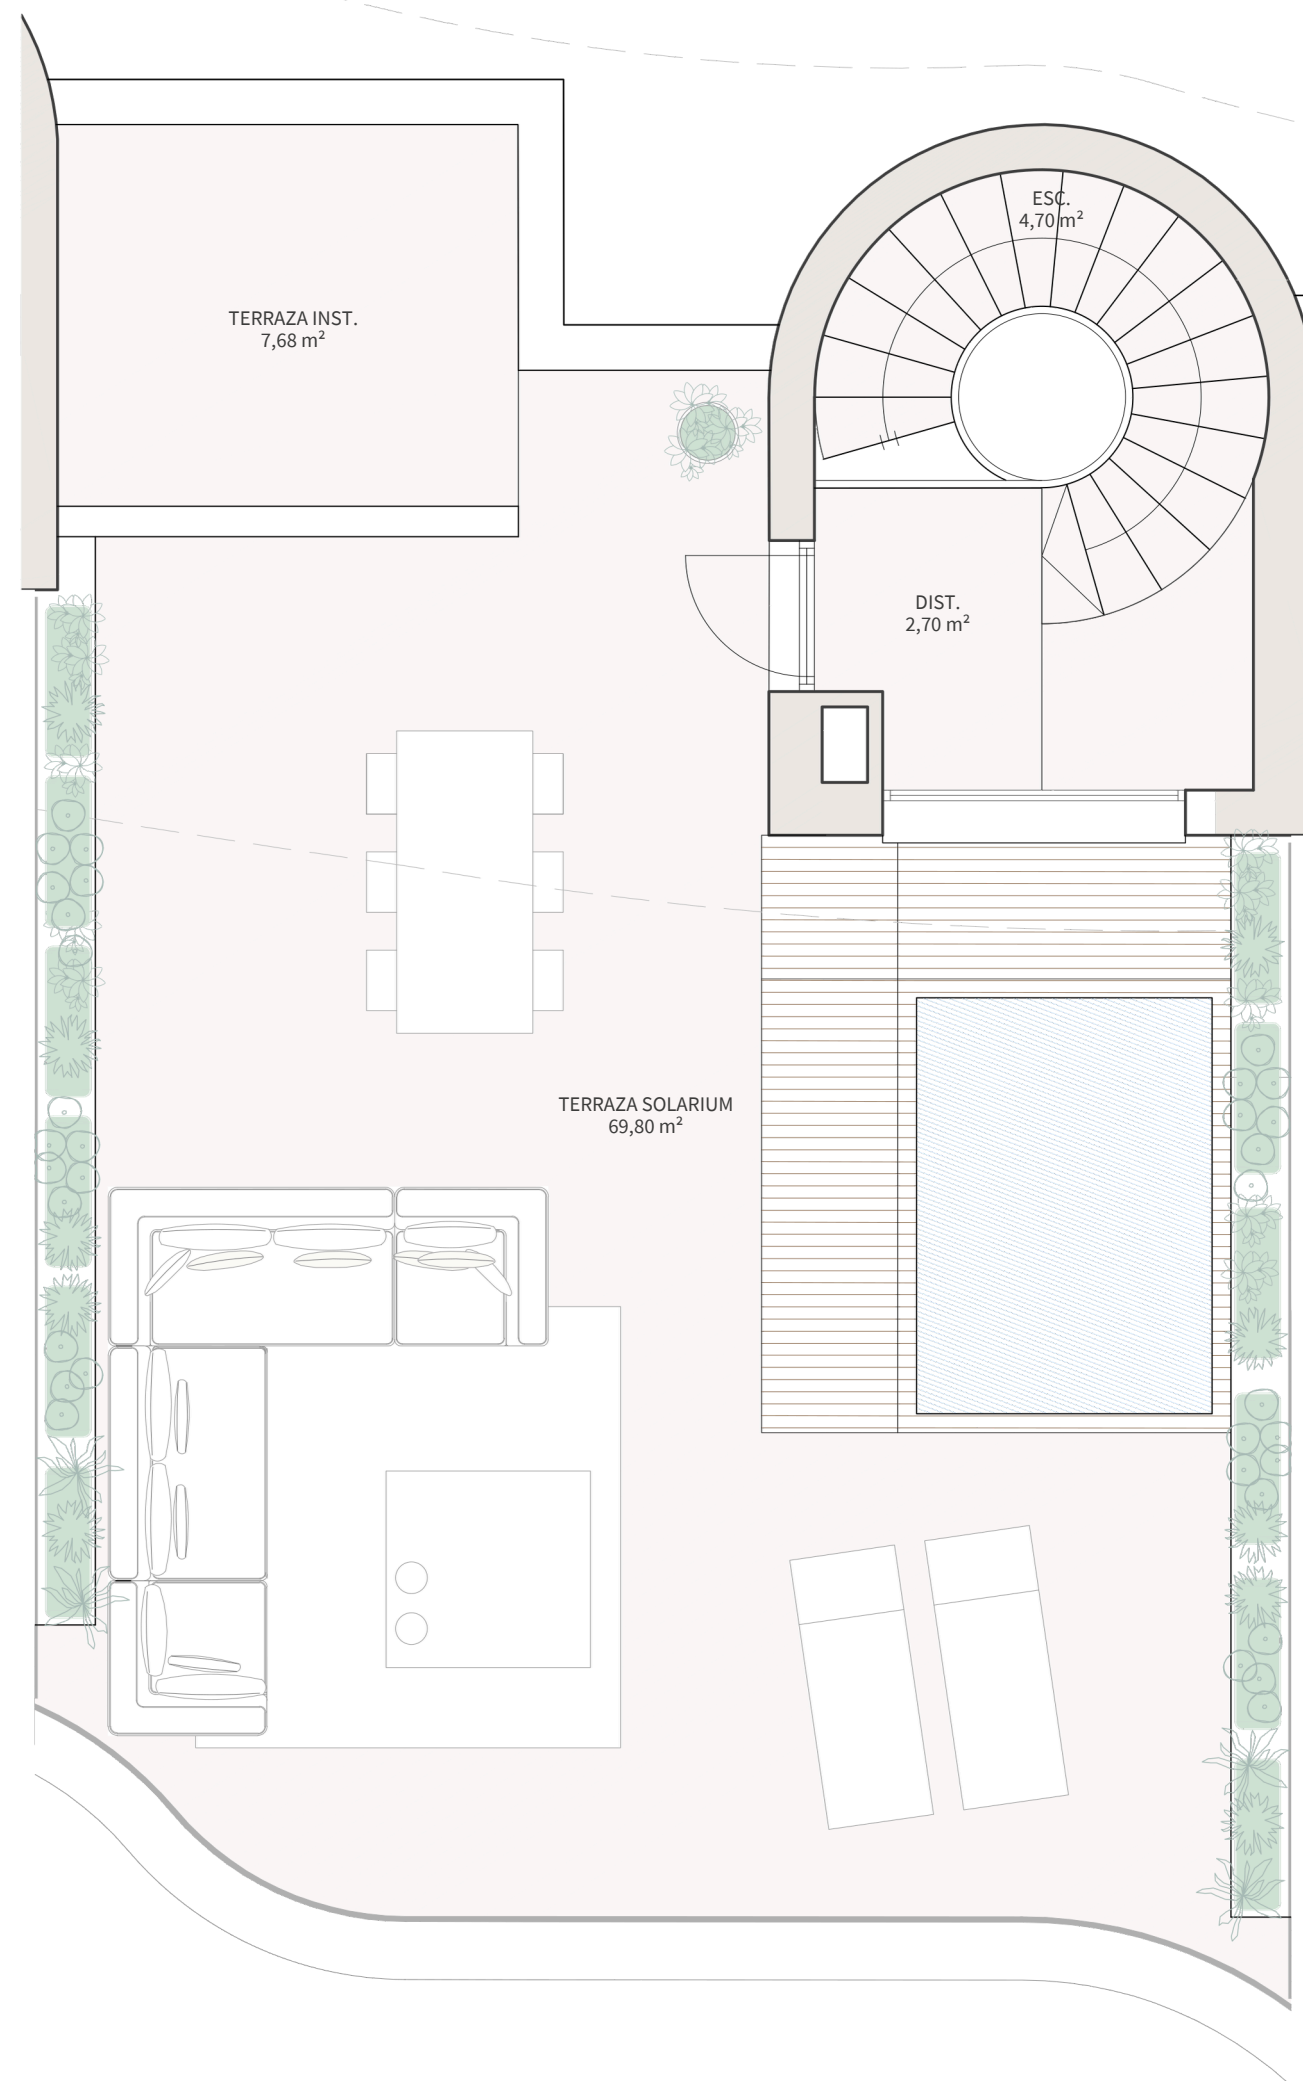

ESCALA GRÁFICA  
 5m

### VIVIENDA D3 | PLANTA SOLARIUM

**SUPERFICIES CONSTRUIDAS:**

Sup. Construida interior vivienda	179,44 m <sup>2</sup>
Sup. Construida con zonas comunes	227,54 m <sup>2</sup>
Sup. Construida exterior	108,18 m <sup>2</sup>
- Sup. Terrazas	24,50 m <sup>2</sup>
- Sup. Solarium	83,68 m <sup>2</sup>

**DECRETO 218/2005:**

Sup. Útil	154,87 m <sup>2</sup>
Sup. Construida	250,29 m <sup>2</sup>



El presente documento es de carácter informativo, no contractual. Las superficies referidas en este plano son orientativas y pueden sufrir variaciones por razones técnicas, legales o de ejecución. El mobiliario que figura en este plano es orientativo y no forma parte del producto vendido