

VIVIENDA D4 | PLANTA SALÓN

SUPERFICIES CONSTRUIDAS:


Sup. Construida interior vivienda	171,07 m ²
Sup. Construida con zonas comunes	216,93 m ²
Sup. Construida exterior	110,85 m ²
- Sup. Terrazas	28,40 m ²
- Sup. Solarium	82,45 m ²

DECRETO 218/2005:

Sup. Útil	143,62 m ²
Sup. Construida	238,62 m ²



El presente documento es de carácter informativo, no contractual. Las superficies referidas en este plano son orientativas y pueden sufrir variaciones por razones técnicas, legales o de ejecución. El mobiliario que figura en este plano es orientativo y no forma parte del producto vendido

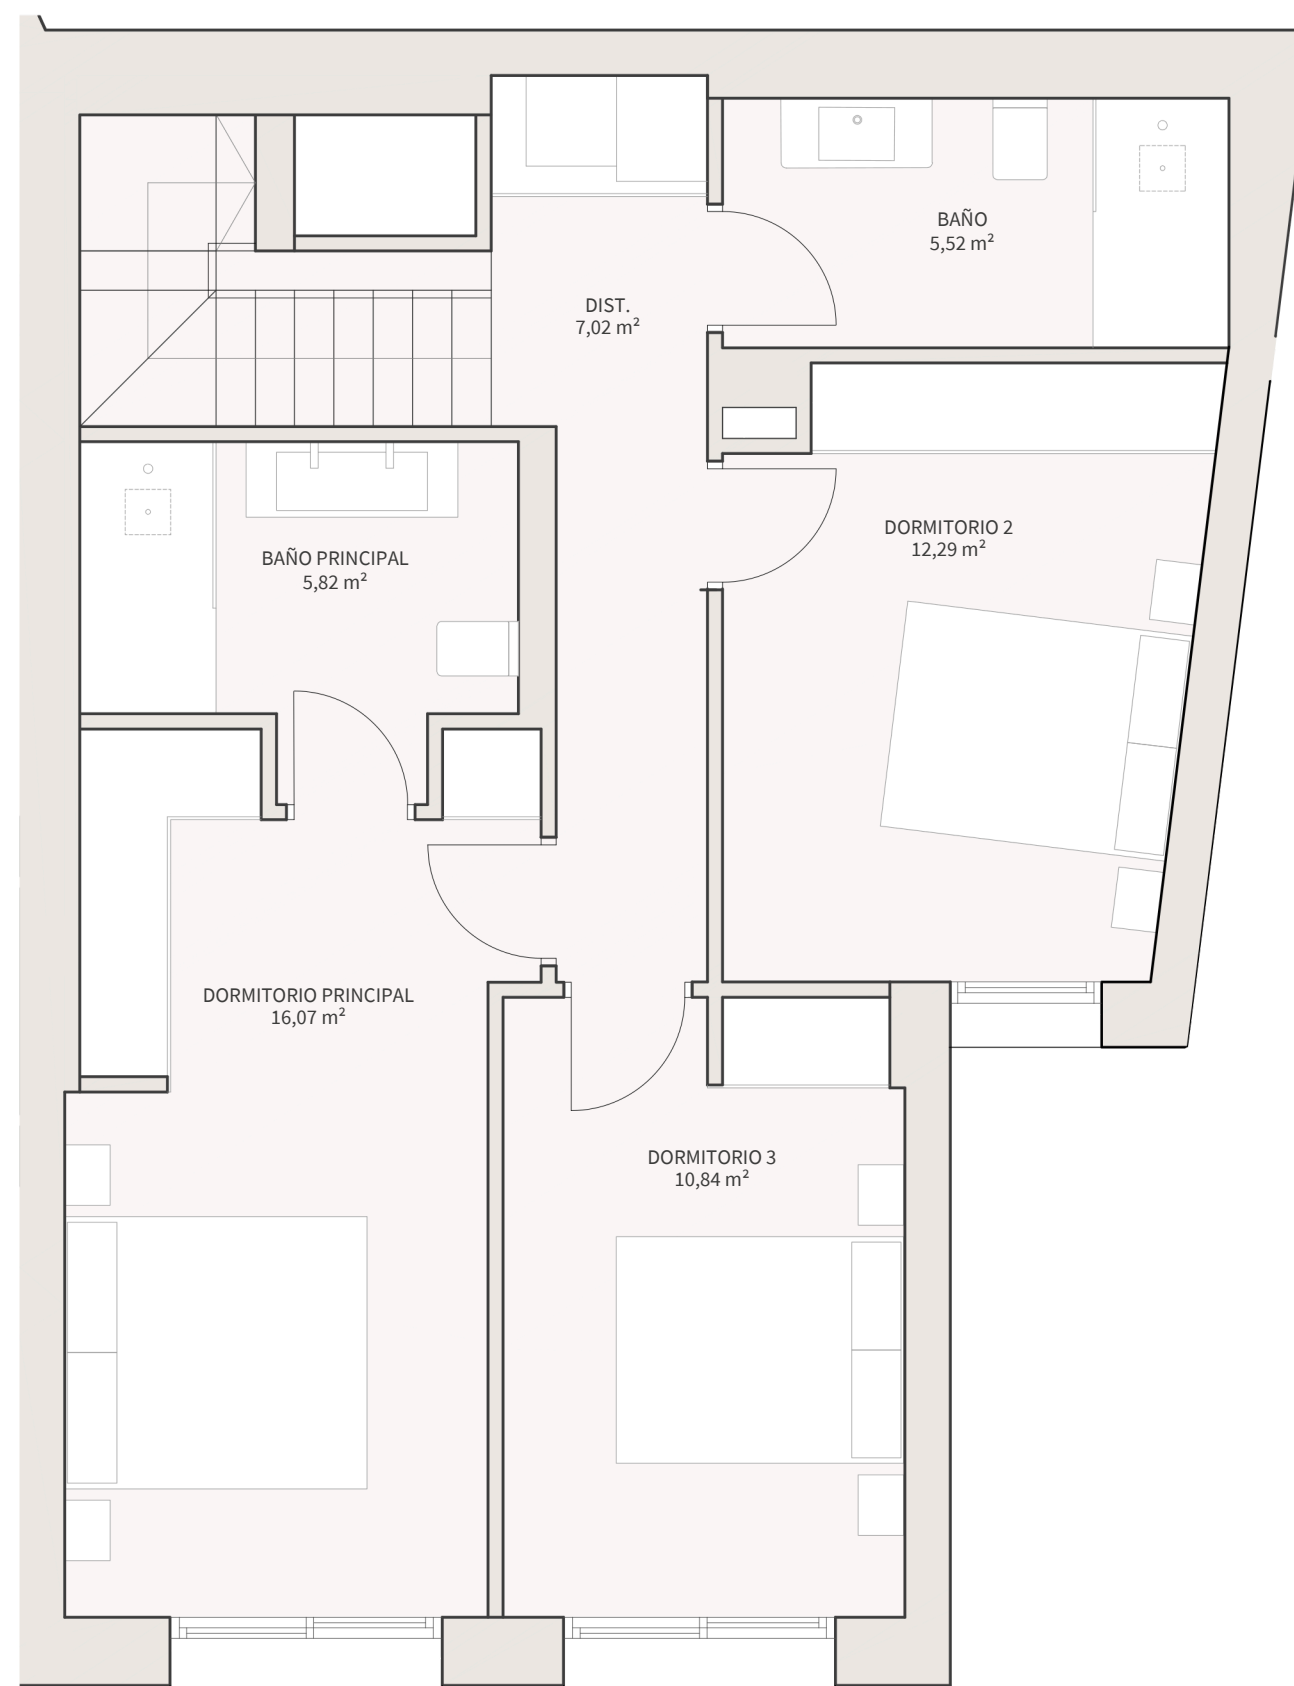


VIVIENDA D4 | PLANTA DORMITORIOS

SUPERFICIES CONSTRUIDAS:

Sup. Construida interior vivienda	171,07 m ²
Sup. Construida con zonas comunes	216,93 m ²
Sup. Construida exterior	110,85 m ²
- Sup. Terrazas	28,40 m ²
- Sup. Solarium	82,45 m ²

DECRETO 218/2005:


Sup. Útil	143,62 m ²
Sup. Construida	238,62 m ²

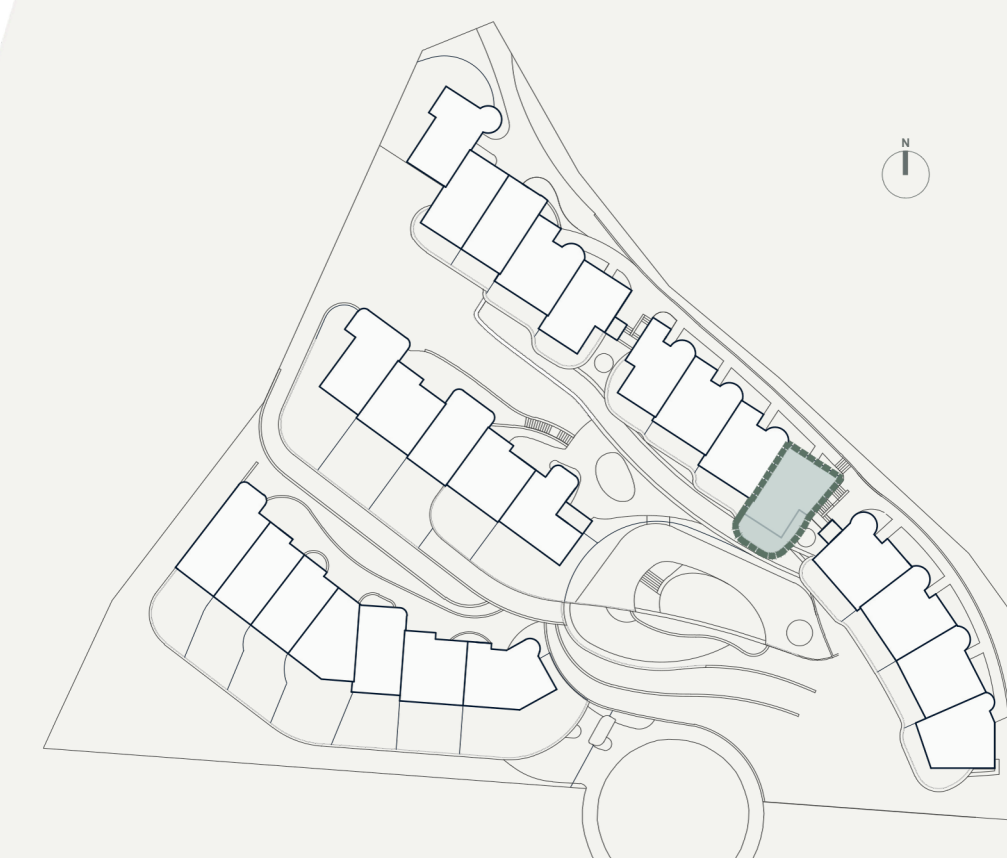

ESCALA GRÁFICA



El presente documento es de carácter informativo, no contractual. Las superficies referidas en este plano son orientativas y pueden sufrir variaciones por razones técnicas, legales o de ejecución. El mobiliario que figura en este plano es orientativo y no forma parte del producto vendido

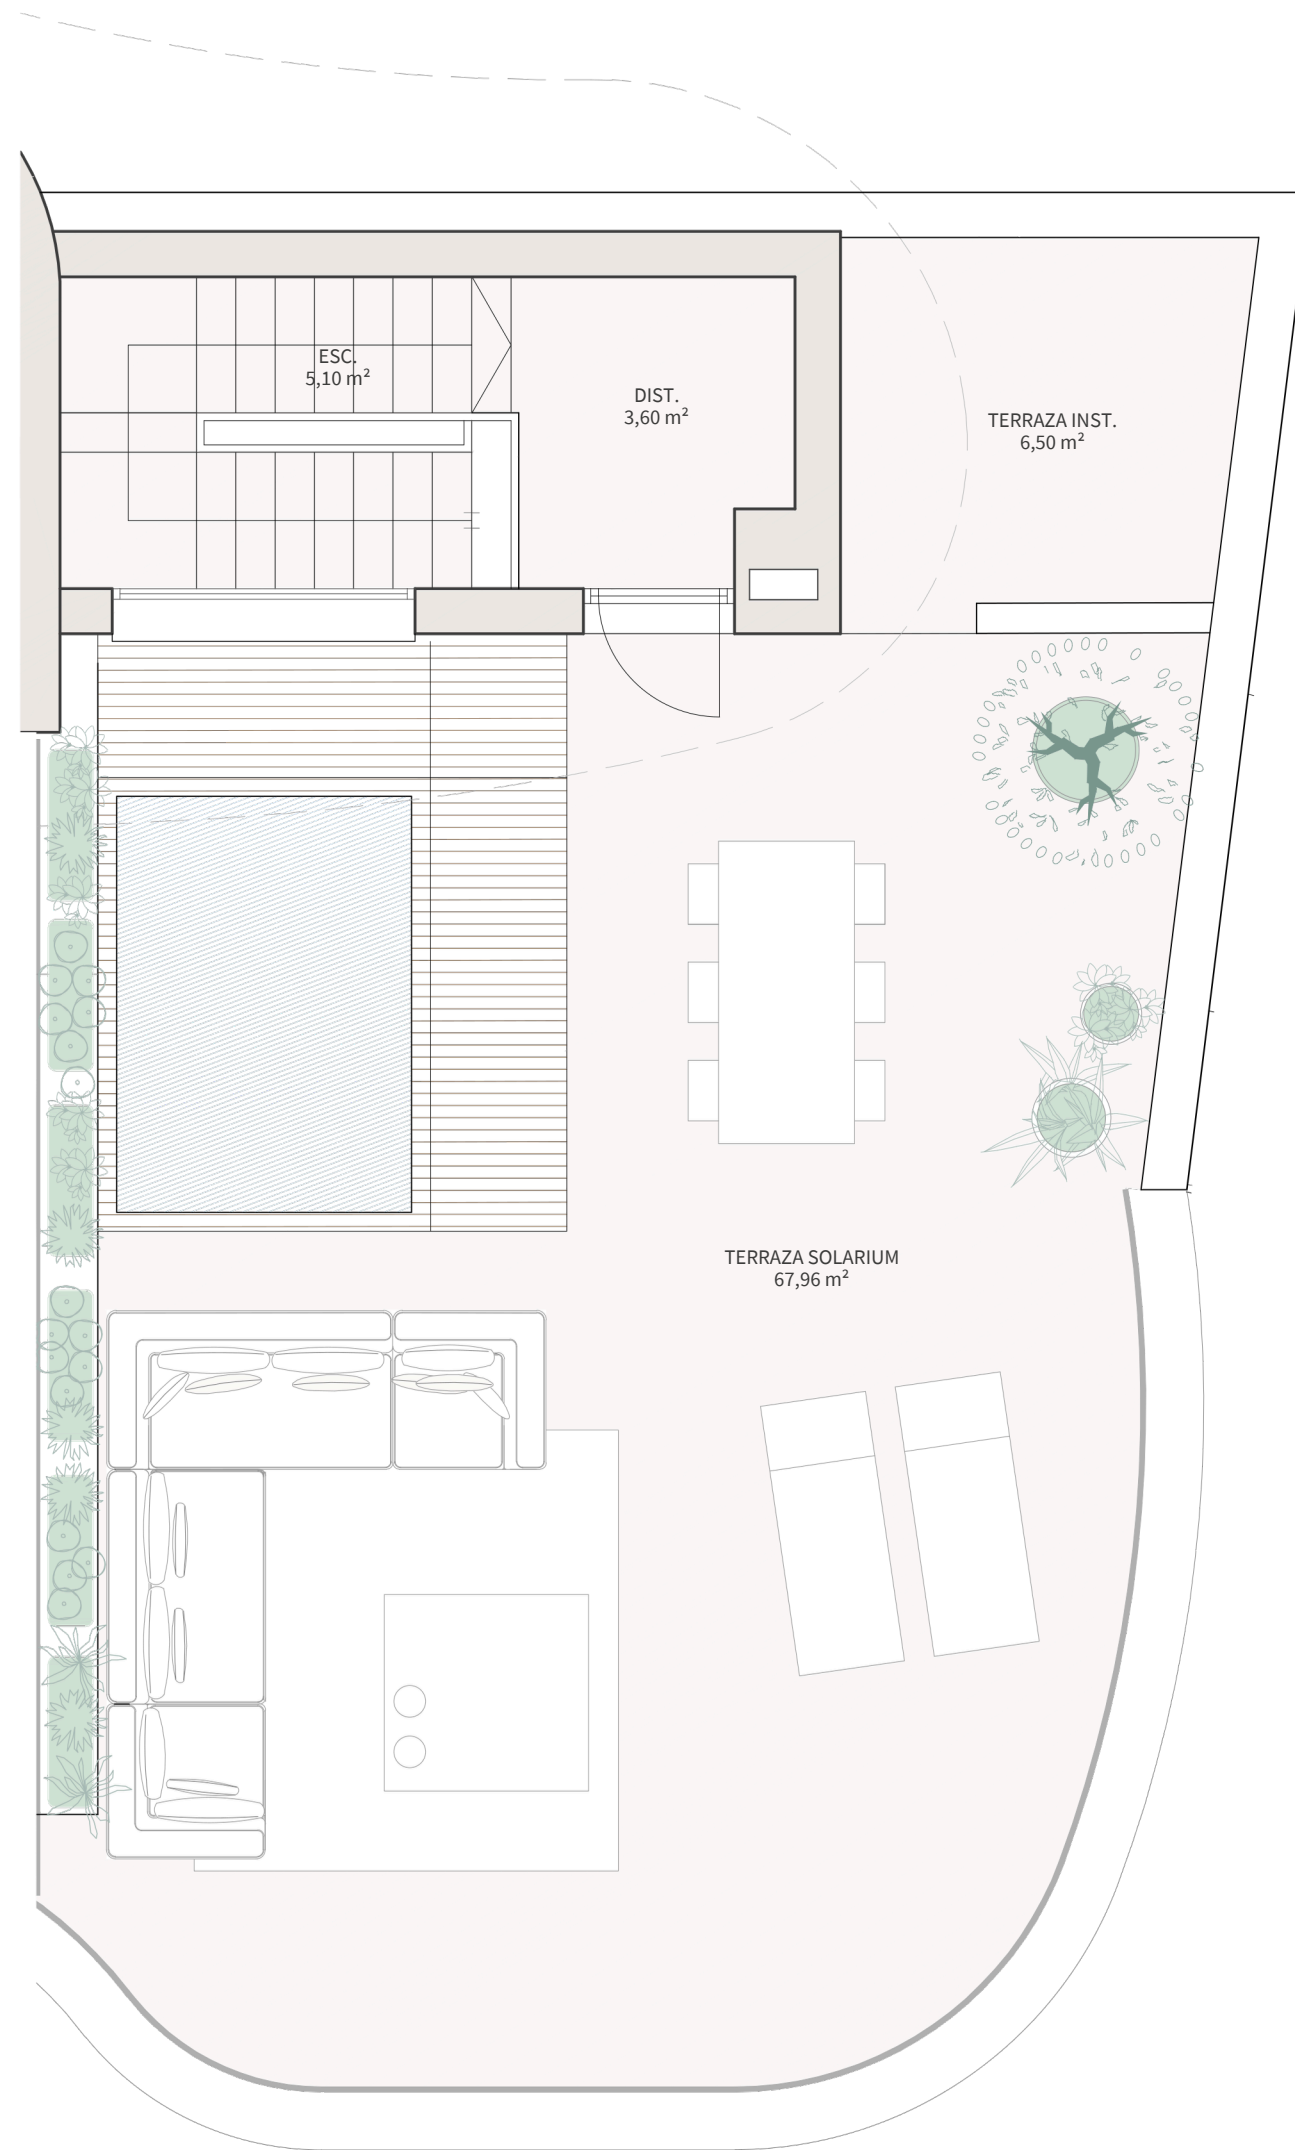

VIVIENDA D4 | PLANTA SOLARIUM

SUPERFICIES CONSTRUIDAS:

Sup. Construida interior vivienda	171,07 m ²
Sup. Construida con zonas comunes	216,93 m ²
Sup. Construida exterior	110,85 m ²
- Sup. Terrazas	28,40 m ²
- Sup. Solarium	82,45 m ²

DECRETO 218/2005:

Sup. Útil	143,62 m ²
Sup. Construida	238,62 m ²



ESCALA GRÁFICA

