


### VIVIENDA E1 | PLANTA SALÓN

#### SUPERFICIES CONSTRUIDAS:

Sup. Construida interior vivienda	187,70 m <sup>2</sup>
Sup. Construida con zonas comunes	238,02 m <sup>2</sup>
Sup. Construida exterior	123,25 m <sup>2</sup>
- Sup. Terrazas	28,30 m <sup>2</sup>
- Sup. Solarium	94,95 m <sup>2</sup>

#### DECRETO 218/2005:


Sup. Útil	163,10 m <sup>2</sup>
Sup. Construida	261,82 m <sup>2</sup>

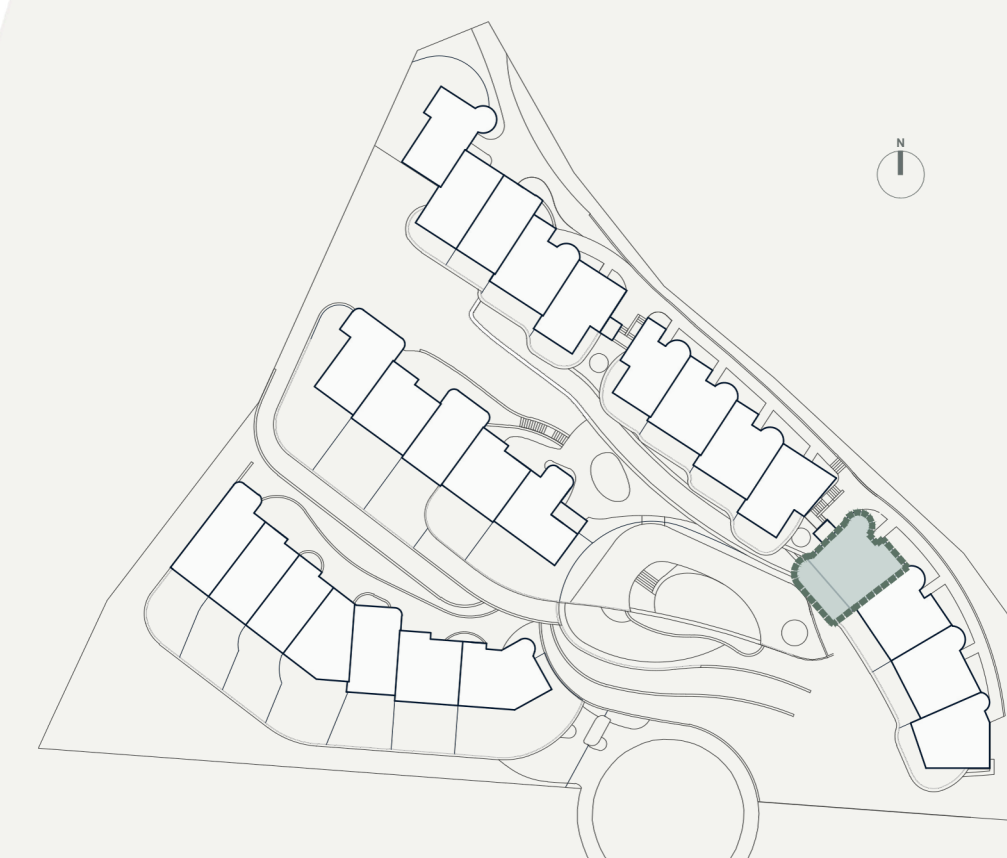

ESCALA GRÁFICA



El presente documento es de carácter informativo, no contractual. Las superficies referidas en este plano son orientativas y pueden sufrir variaciones por razones técnicas, legales o de ejecución. El mobiliario que figura en este plano es orientativo y no forma parte del producto vendido

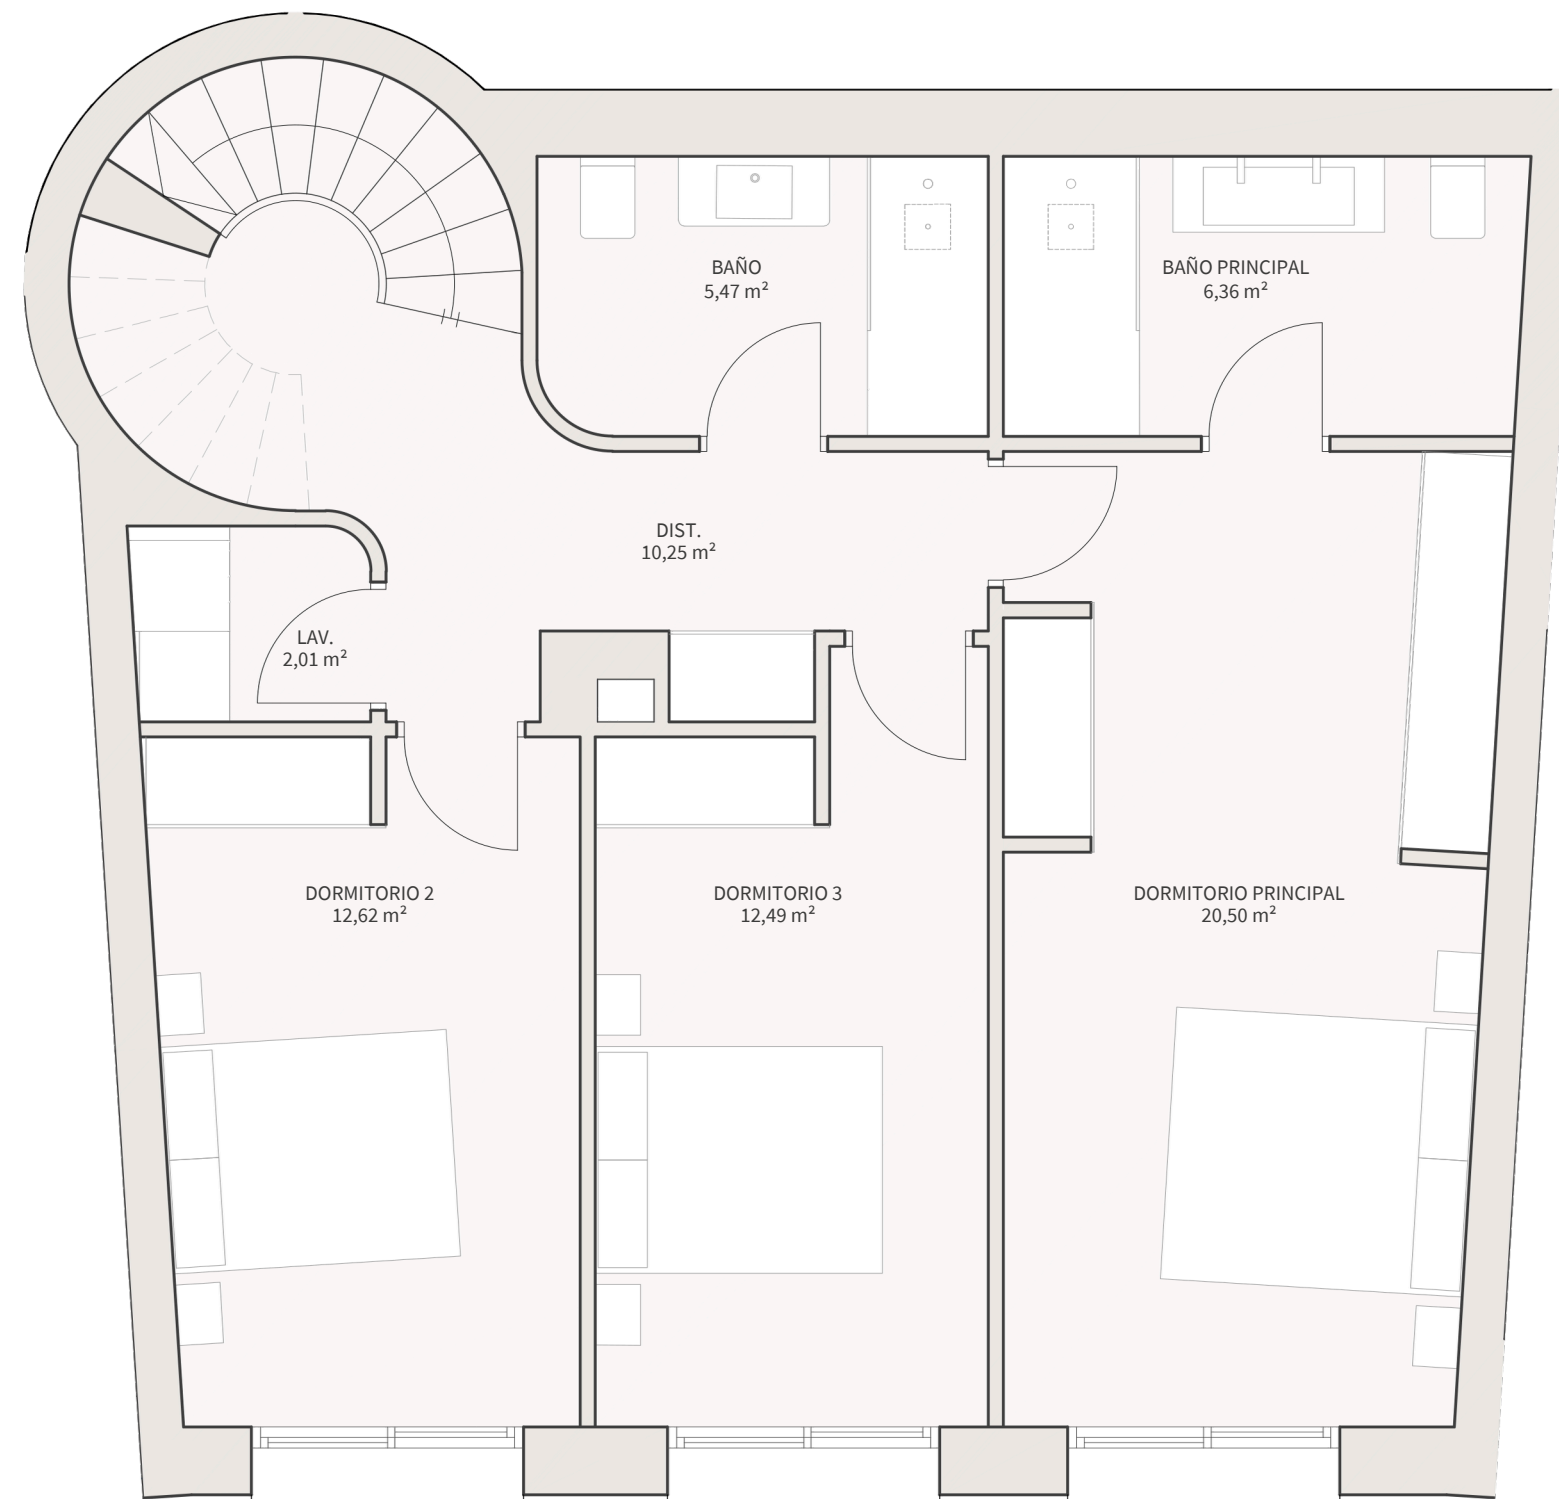

## VIVIENDA E1 | PLANTA DORMITORIOS

### SUPERFICIES CONSTRUIDAS:

Sup. Construida interior vivienda	187,70 m <sup>2</sup>
Sup. Construida con zonas comunes	238,02 m <sup>2</sup>
Sup. Construida exterior	123,25 m <sup>2</sup>
- Sup. Terrazas	28,30 m <sup>2</sup>
- Sup. Solarium	94,95 m <sup>2</sup>


### DECRETO 218/2005:

Sup. Útil	163,10 m <sup>2</sup>
Sup. Construida	261,82 m <sup>2</sup>



ESCALA GRÁFICA



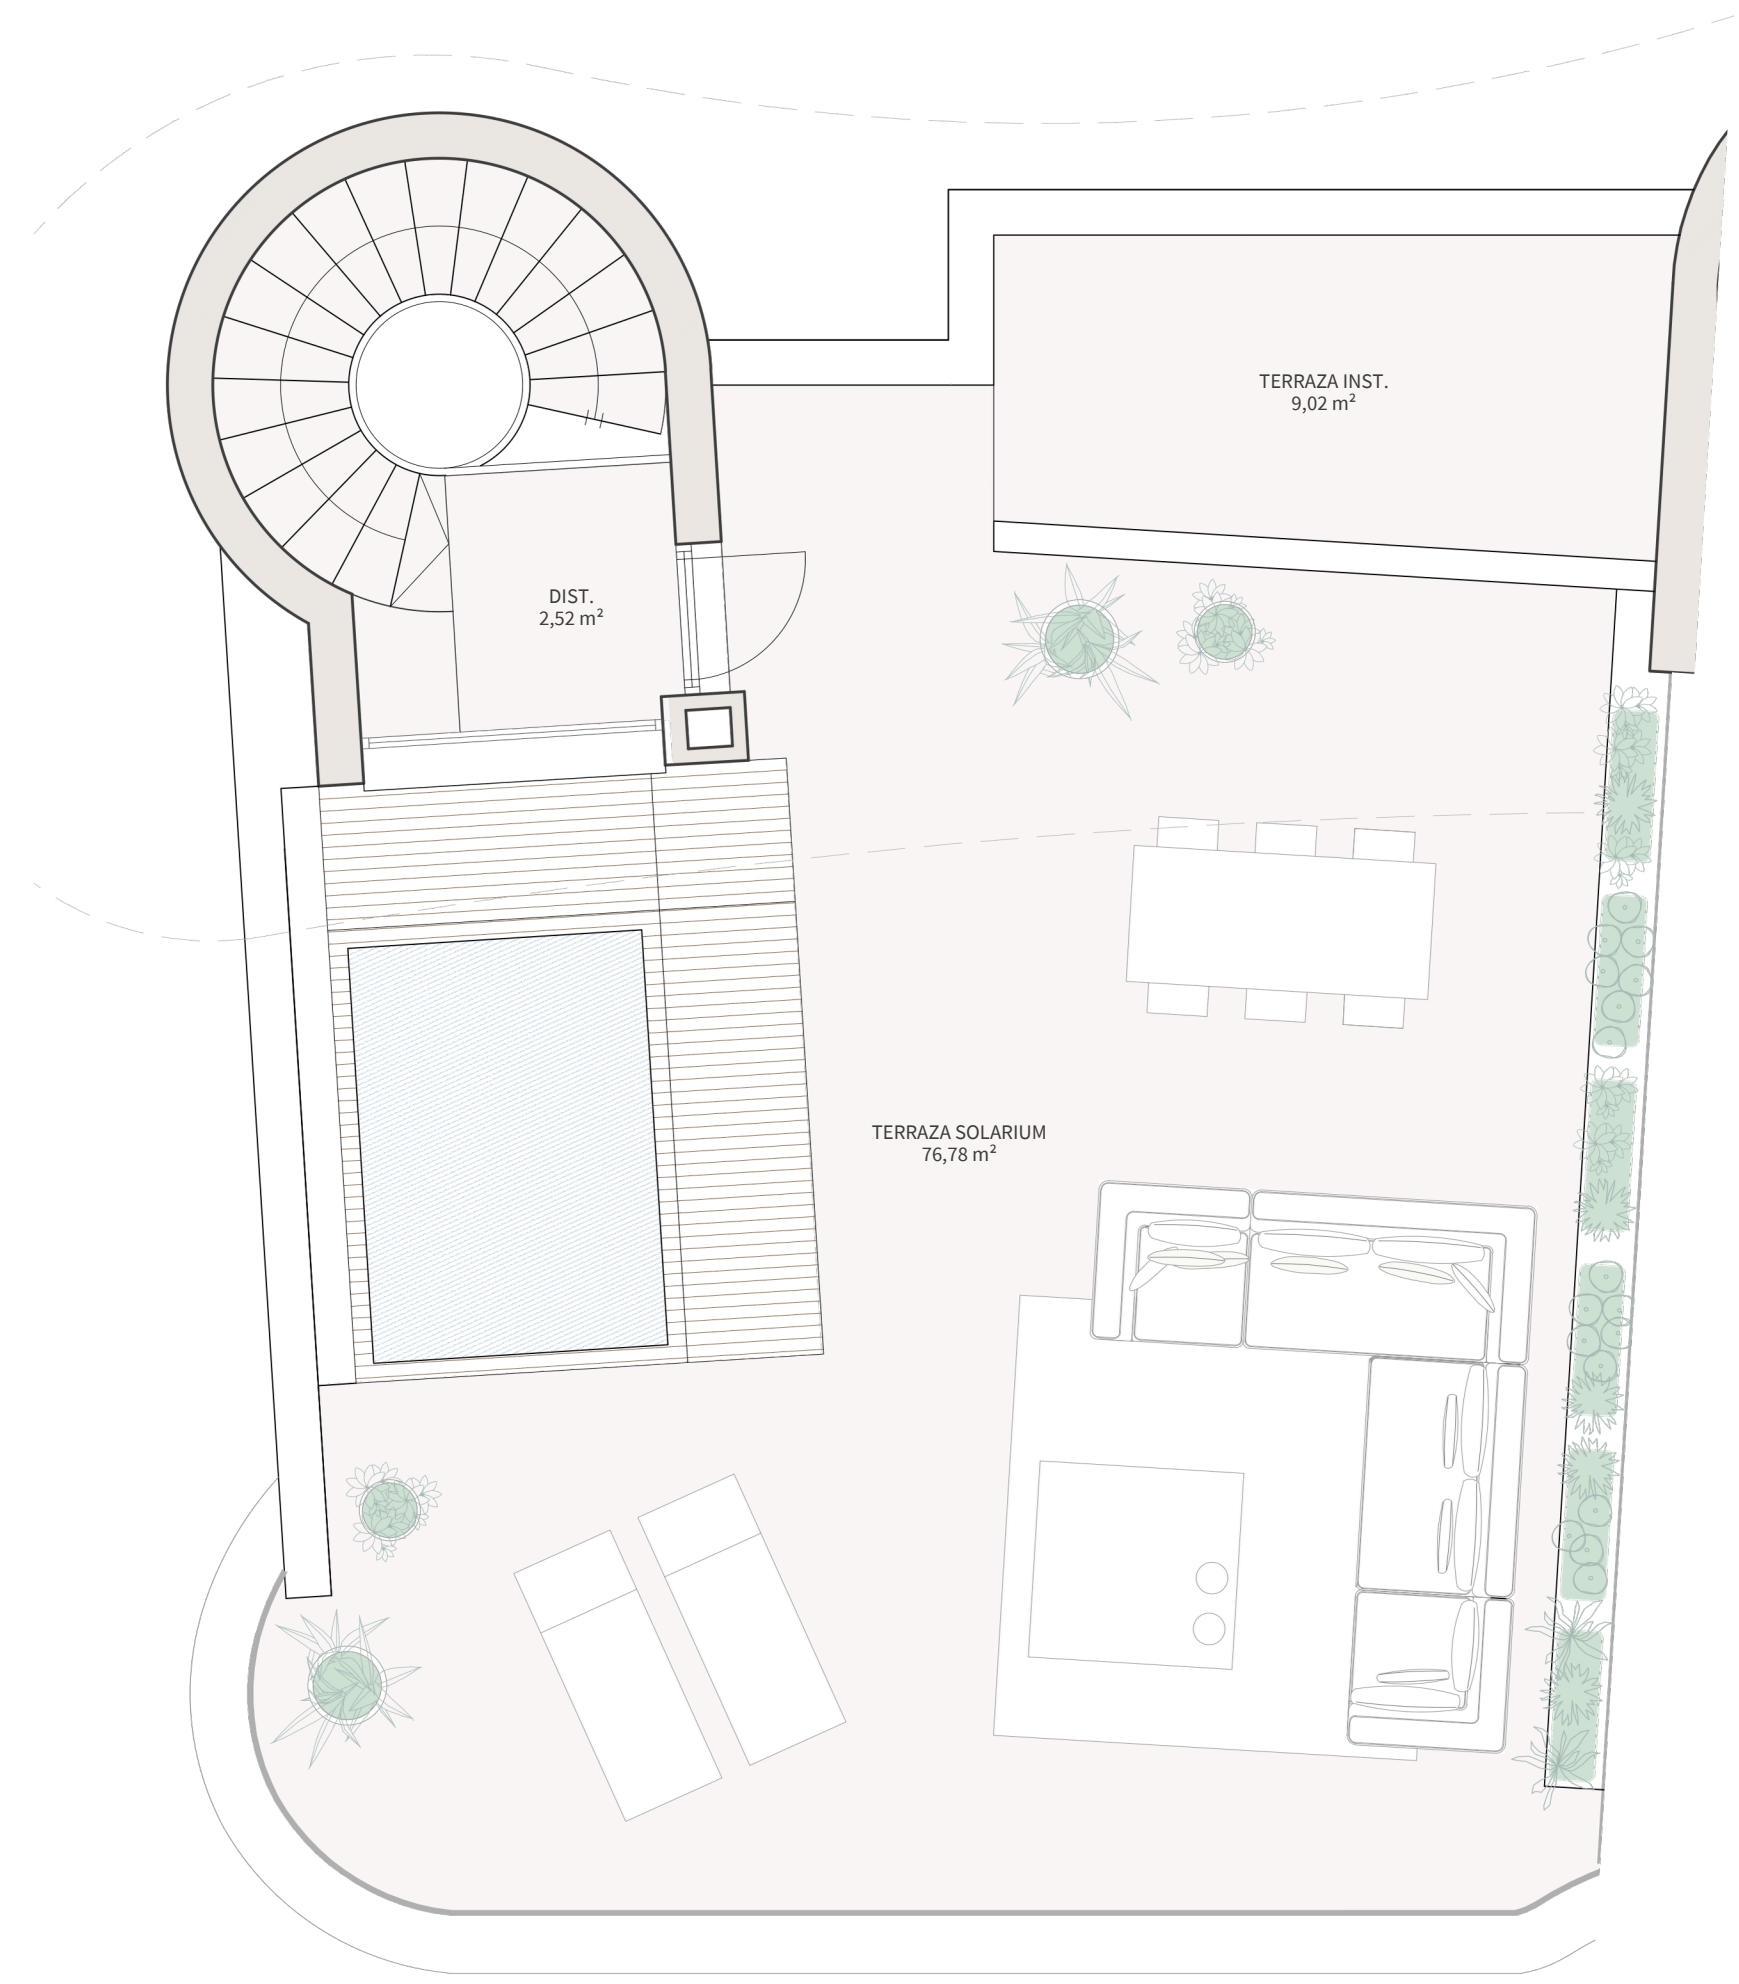


**VIVIENDA E1 | PLANTA SOLARIUM**

**SUPERFICIES CONSTRUIDAS:**

Sup. Construida interior vivienda	187,70 m <sup>2</sup>
Sup. Construida con zonas comunes	238,02 m <sup>2</sup>
Sup. Construida exterior	123,25 m <sup>2</sup>
- Sup. Terrazas	28,30 m <sup>2</sup>
- Sup. Solarium	94,95 m <sup>2</sup>

**DECRETO 218/2005:**

Sup. Útil	163,10 m <sup>2</sup>
Sup. Construida	261,82 m <sup>2</sup>

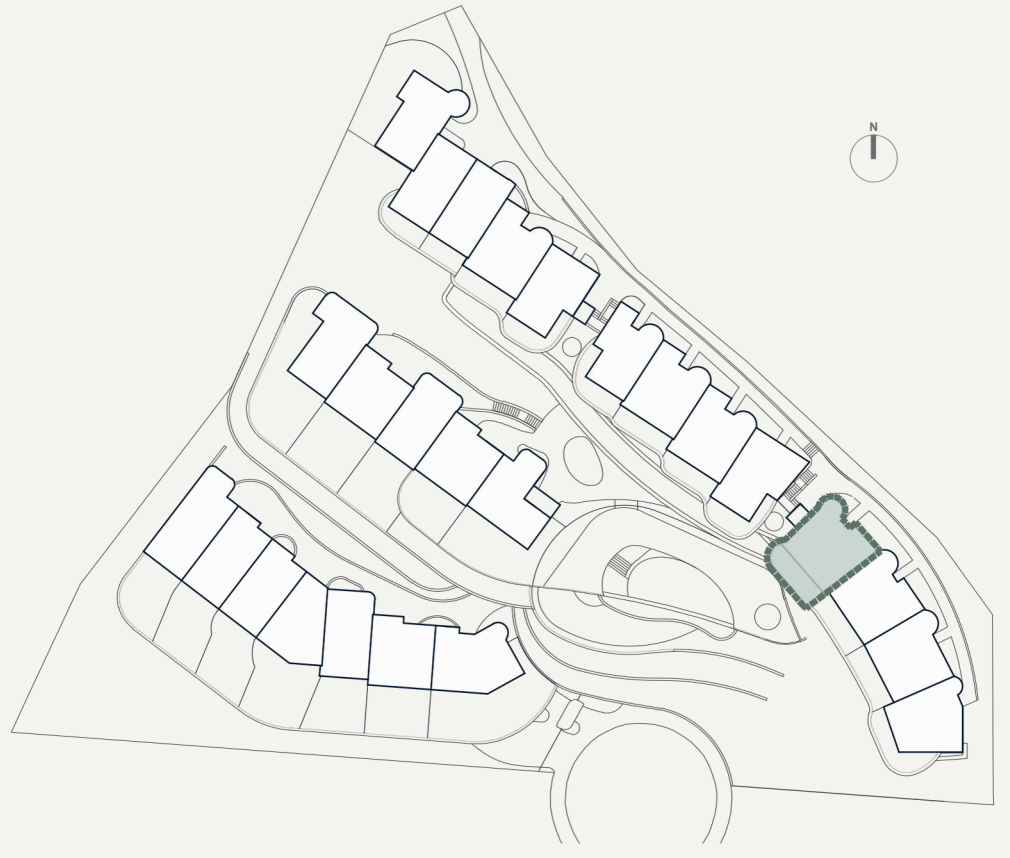

El presente documento es de carácter informativo, no contractual. Las superficies referidas en este plano son orientativas y pueden sufrir variaciones por razones técnicas, legales o de ejecución. El mobiliario que figura en este plano es orientativo y no forma parte del producto vendido