


# APARTAMENTO 504

PORTAL 5 - Planta Baja  
2 Dormitorios, 2 Baños

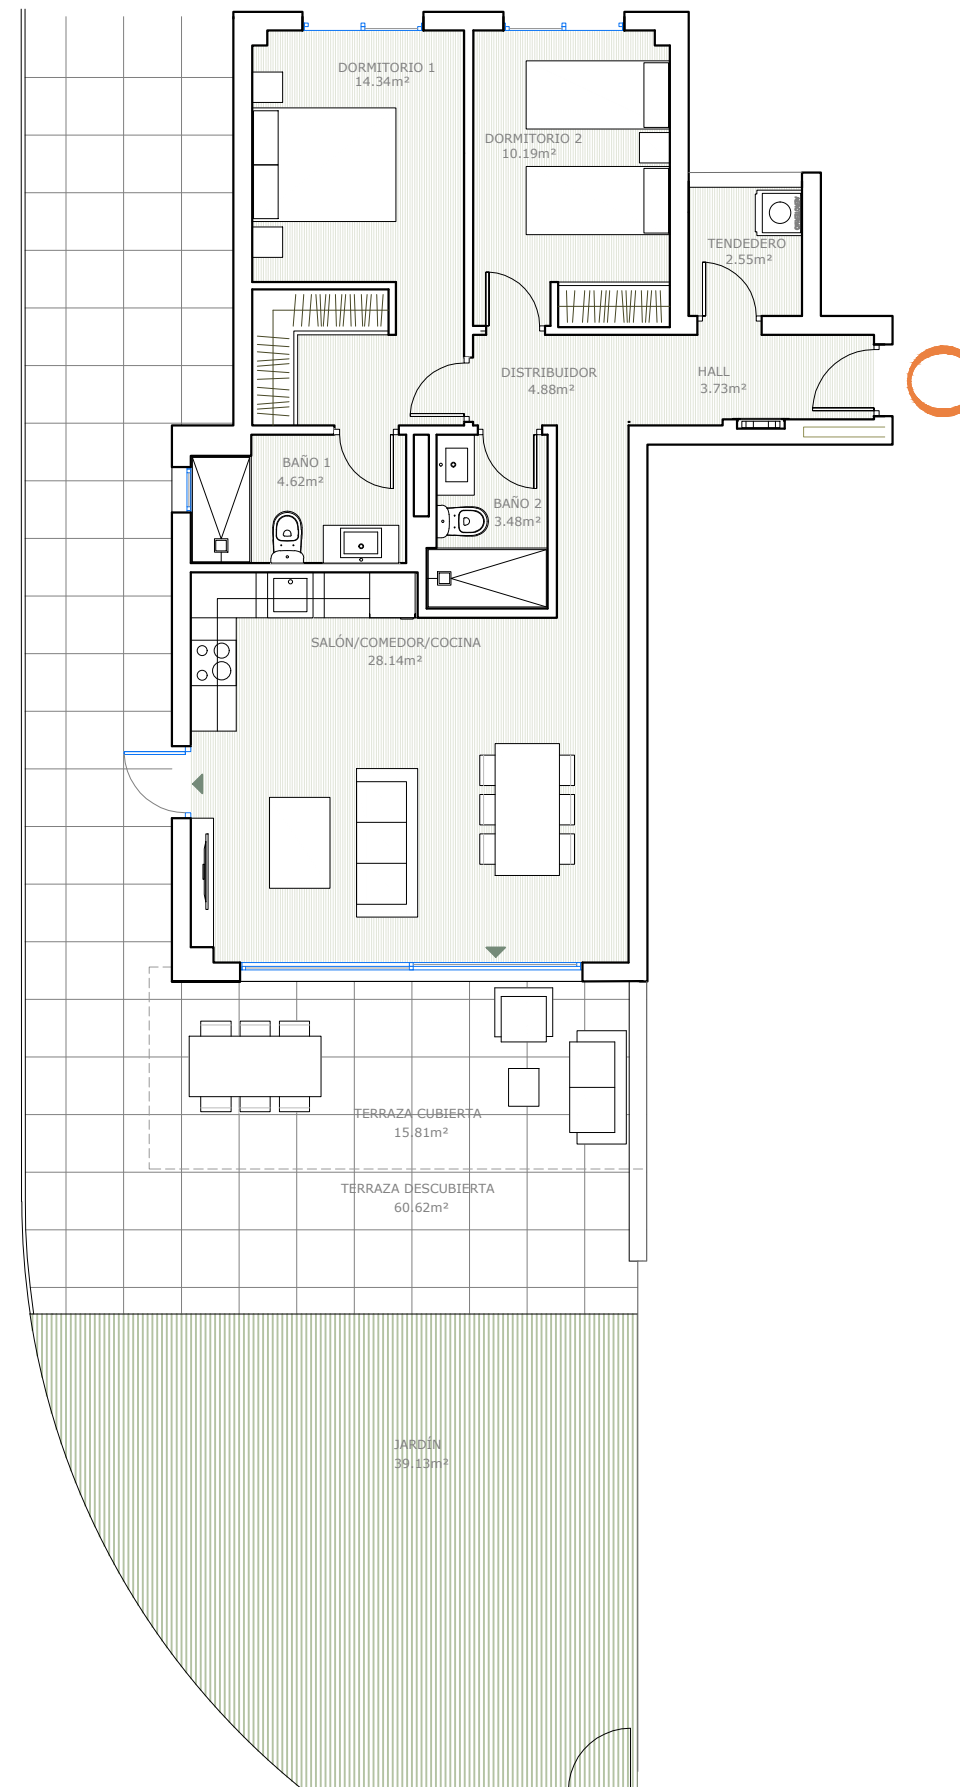

SUP. CONSTRUIDA INTERIOR	82,30 m <sup>2</sup>
SUP. CONSTRUIDA EXTERIOR	85,88 m <sup>2</sup>
<b>TOTAL SUP. CONSTRUIDA</b>	<b>168,18 m<sup>2</sup></b>

<b>SUPERFICIE ÚTIL VIVIENDA</b>	<b>69,38 m<sup>2</sup></b>
SUP. TERRAZA CUBIERTA	18,36 m <sup>2</sup>
SUP. TERRAZA DESCUBIERTA	60,62 m <sup>2</sup>
<b>TOTAL SUP. ÚTILES</b>	<b>148,36 m<sup>2</sup></b>

<b>SUP. ÚTIL VIVIENDA</b> D 218/2005	<b>76,32 m<sup>2</sup></b>
---	----------------------------

<b>SUP. CONS VIV. + pp ZZCC</b> D 218/2005	<b>112,12 m<sup>2</sup></b>
---	-----------------------------

Superficies calculadas conforme al Decreto 218/2005 de Andalucía



Superficies, medidas, configuración, lindes y demás, son previstos, sujetos a posibles modificaciones por exigencias técnicas, jurídicas o comerciales. El proyecto se encuentra en fase de desarrollo.

DESARROLLADO POR GESTIÓN Y DESARROLLOS CARPESOL S.L.  
AVDA. DE LOS BOLICHES, 40, FUENGIROLA - T.FNO. 952 47 69 50

