

PARCELA 27 | TIPO B'


VIVIENDA UNIFAMILIAR PAREADA




SUPERFICIES

PLANTA PRIMERA	
DISTRIBUIDOR	9.88 m²
DORMITORIO 1	18.96 m²
VESTIDOR 1	10.49 m²
BAÑO 1	7.65 m²
DORMITORIO 2	14.30 m²
BAÑO 2	5.22 m²
DORMITORIO 3	15.41 m²
BAÑO 3	5.60 m²
PLANTA BAJA	
HALL	13.89 m²
ESCALERA	5.93 m²
ASEO	2.40 m²
COCINA	16.93 m²
SALÓN COMEDOR	35.25 m²
DORMITORIO 4	14.22 m²
BAÑO 4	3.95 m²
LAVADERO	3.81 m²
SALA DE MÁQUINAS	3.25 m²
SUP. ÚTIL INTERIOR	187.14 m²
PORCHE	41.51 m²
TERRAZA PLANTA ALTA	20.06 m²
SUP. ÚTIL EXTERIOR	61.57 m²
SUP. CONSTRUIDA TOTAL	313.35 m²
SUP. PARCELA	
JARDÍN	572.20 m²
PISCINA	36.00 m²
TERRAZA DESCUBIERTA	128.83 m²
APARCAMIENTO	43.01 m²
DECRETO 218/2005	205.85 m²
SUP. ÚTIL TOTAL	205.85 m²
SUP. CONSTRUIDA TOTAL	267.56 m²

Planta Primera

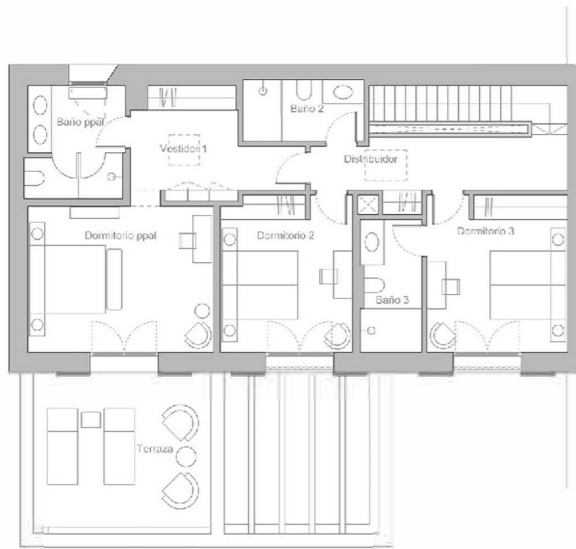

Planta Baja

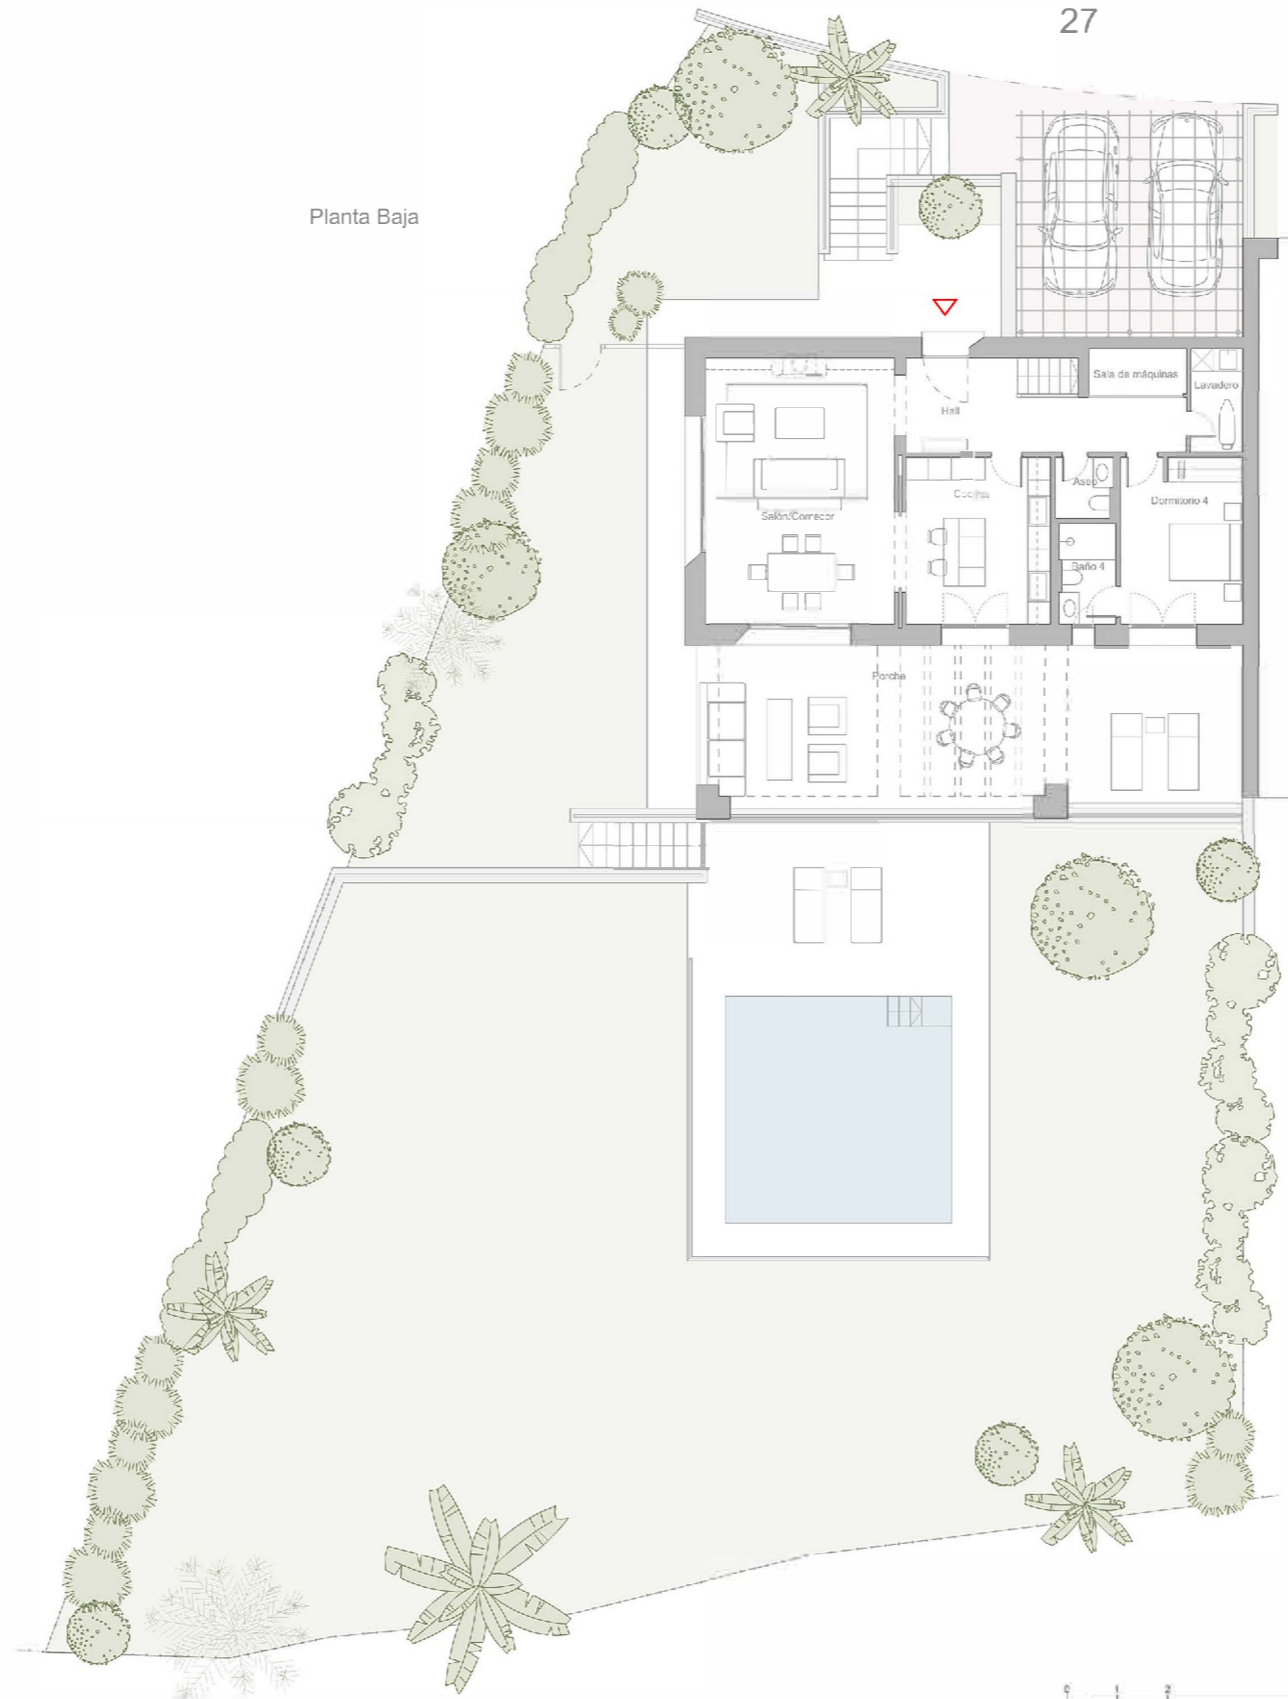

Como promotora, Acciona Inmobiliaria, S.L.U. se reserva el derecho a efectuar durante el transcurso de la ejecución de las obras las modificaciones del proyecto que sean necesarias o convenientes por razones de orden técnico, legal o comercial u ordenadas por cualquier administración u organismo público. Los elementos accesorios, tales como mobiliario y/o vegetación de jardinería, son meramente ilustrativos, no deben por tanto considerarse incluidos en el objeto de la compraventa. En todo caso las imágenes se corresponden con una recreación de las especies arbóreas a plantar, una vez las mismas hayan alcanzado su edad adulta. Los giros de puertas y la distribución de aparatos sanitarios pueden no ser los definitivos. Las dimensiones de armarios, en su caso se adaptarán con medidas normalizadas del fabricante. Las superficies indicadas están calculadas conforme al Decreto 218/2005, de 11 de octubre. Reglamento de Información al Consumidor en la compraventa y arrendamiento de viviendas en Andalucía y son aproximadas.