


Bloque 1 Planta 4 Letra C 3 Dormitorios Ático


Superficies

Superficie útil interior:	108,75 m ²
Superficie útil terrazas:	112,30 m ²
Superficie construida interior:	103,50 m ²
Superficie construida incluidas ZZCC:	170,80 m ²

Decreto 218/2005:

Superficie útil:	119,60 m ²
Superficie construida:	183,20 m ²

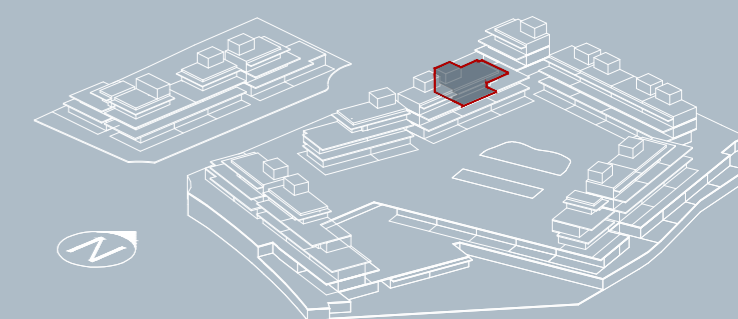

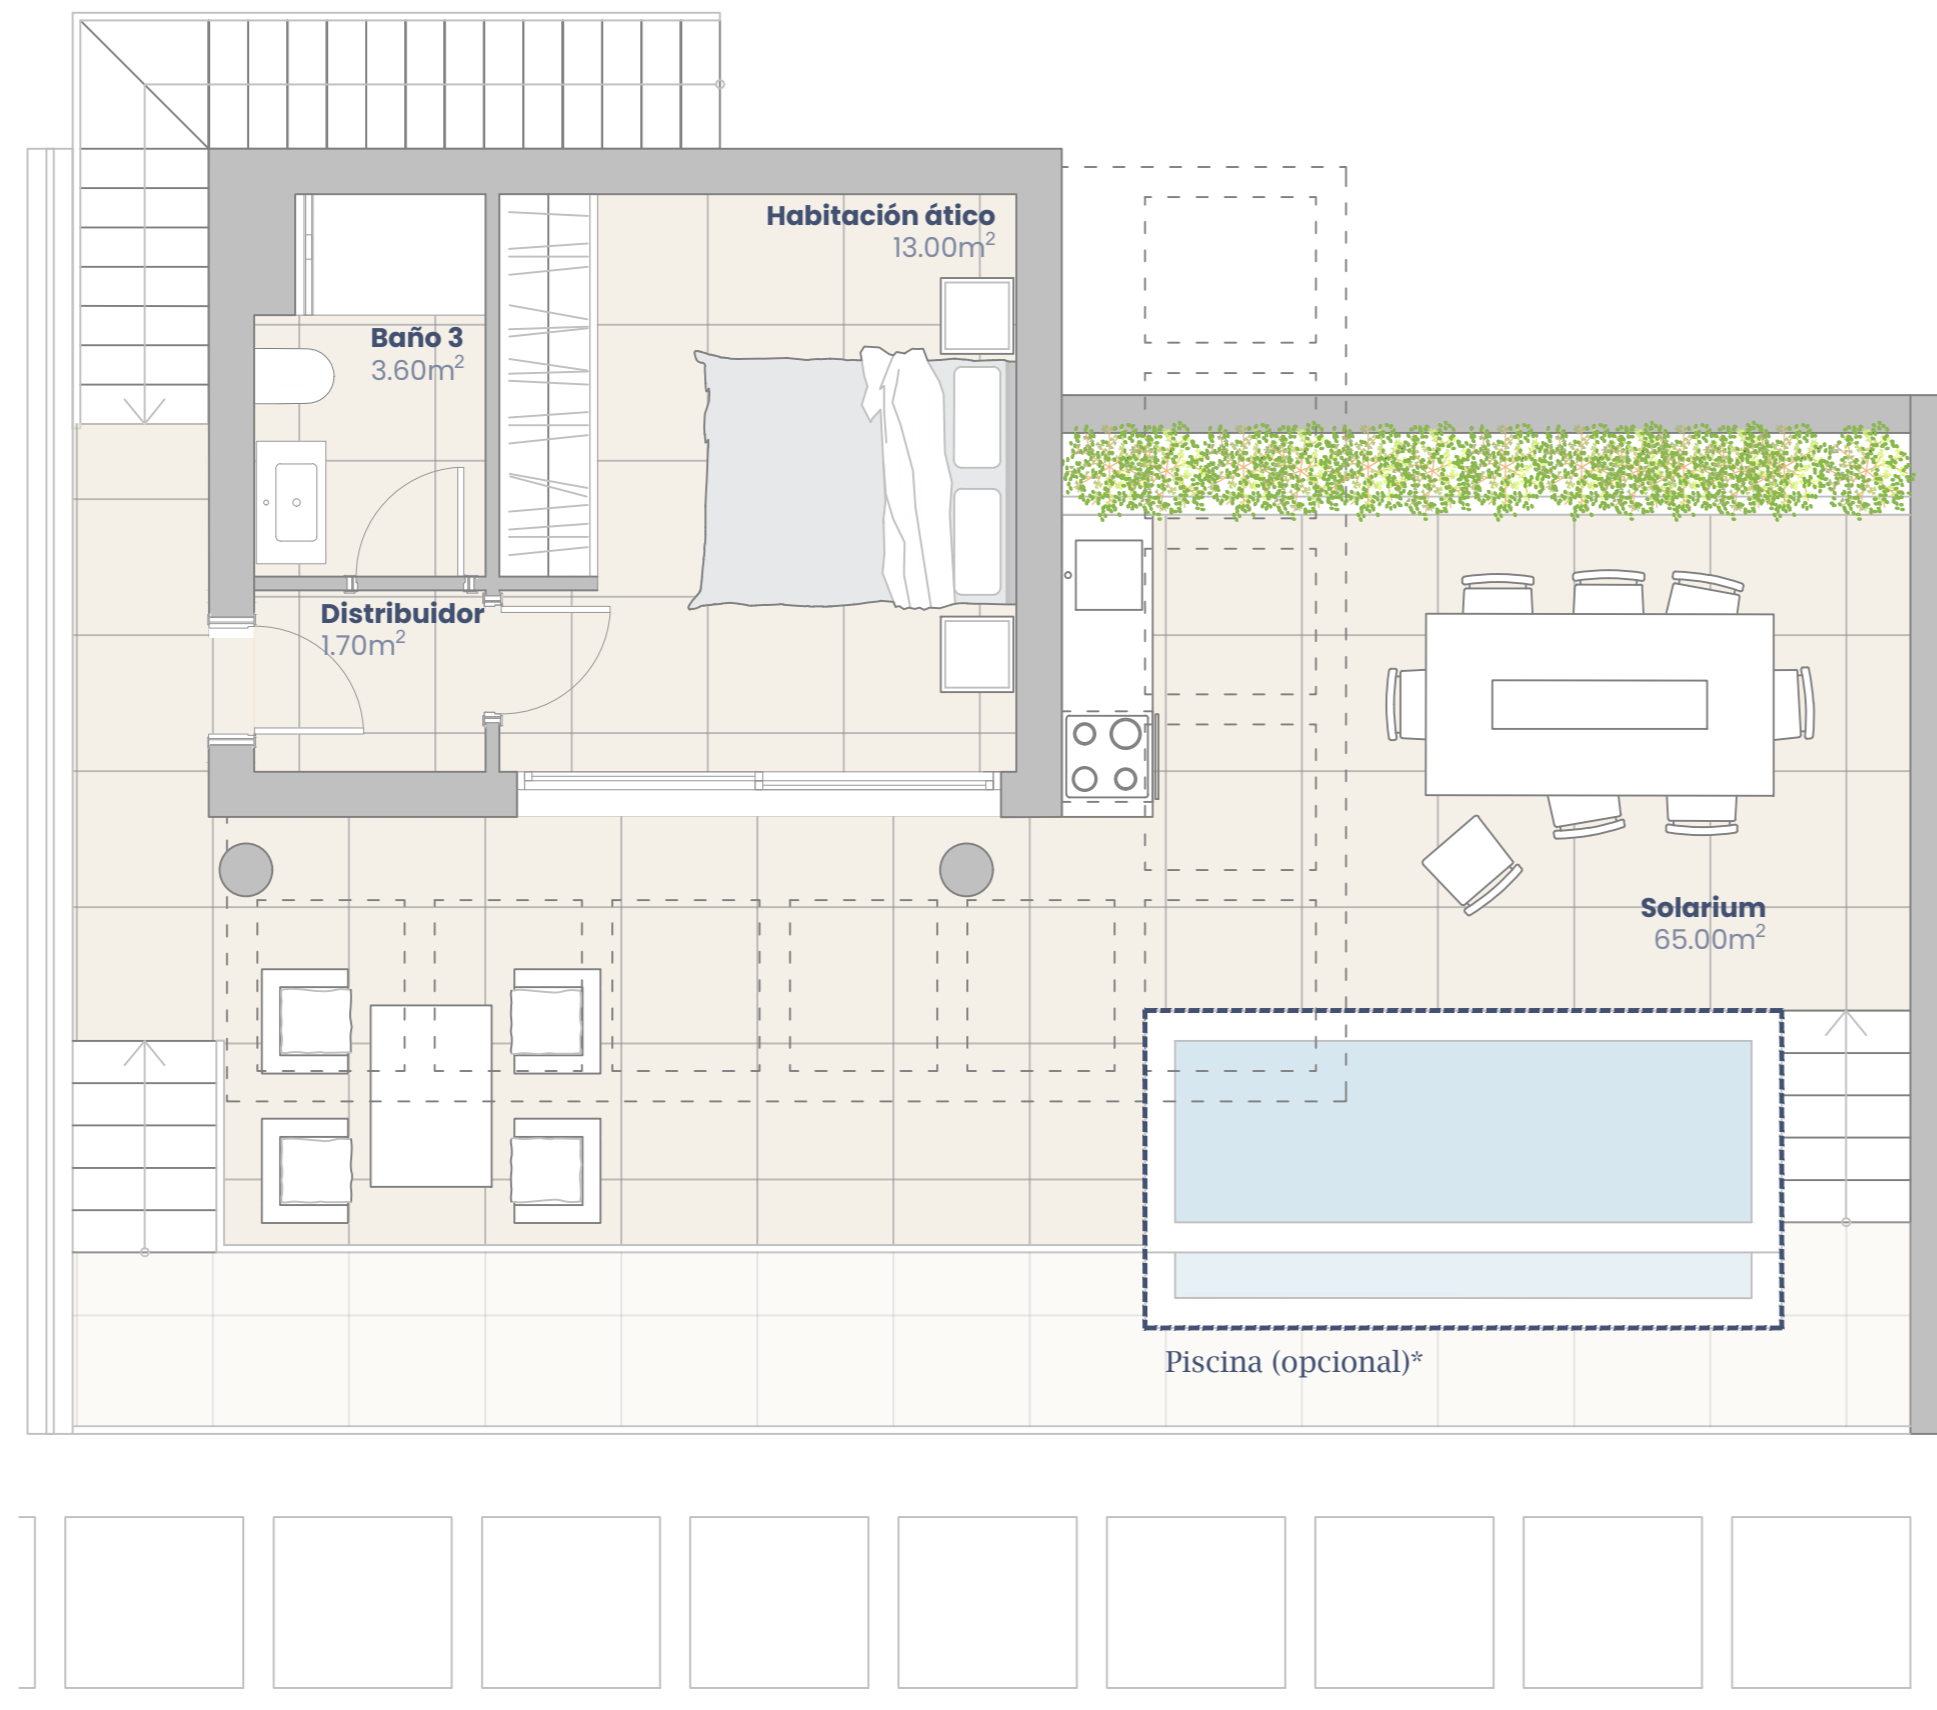

Bloque 1
Planta 5 Letra C
3 Dormitorios
Ático

Superficies

Superficie útil interior:	108,75 m ²
Superficie útil terrazas:	112,30 m ²
Superficie construida interior:	103,50 m ²
Superficie construida incluidas ZZCC:	170,80 m ²

Decreto 218/2005:

Superficie útil:	119,60 m ²
Superficie construida:	183,20 m ²

