
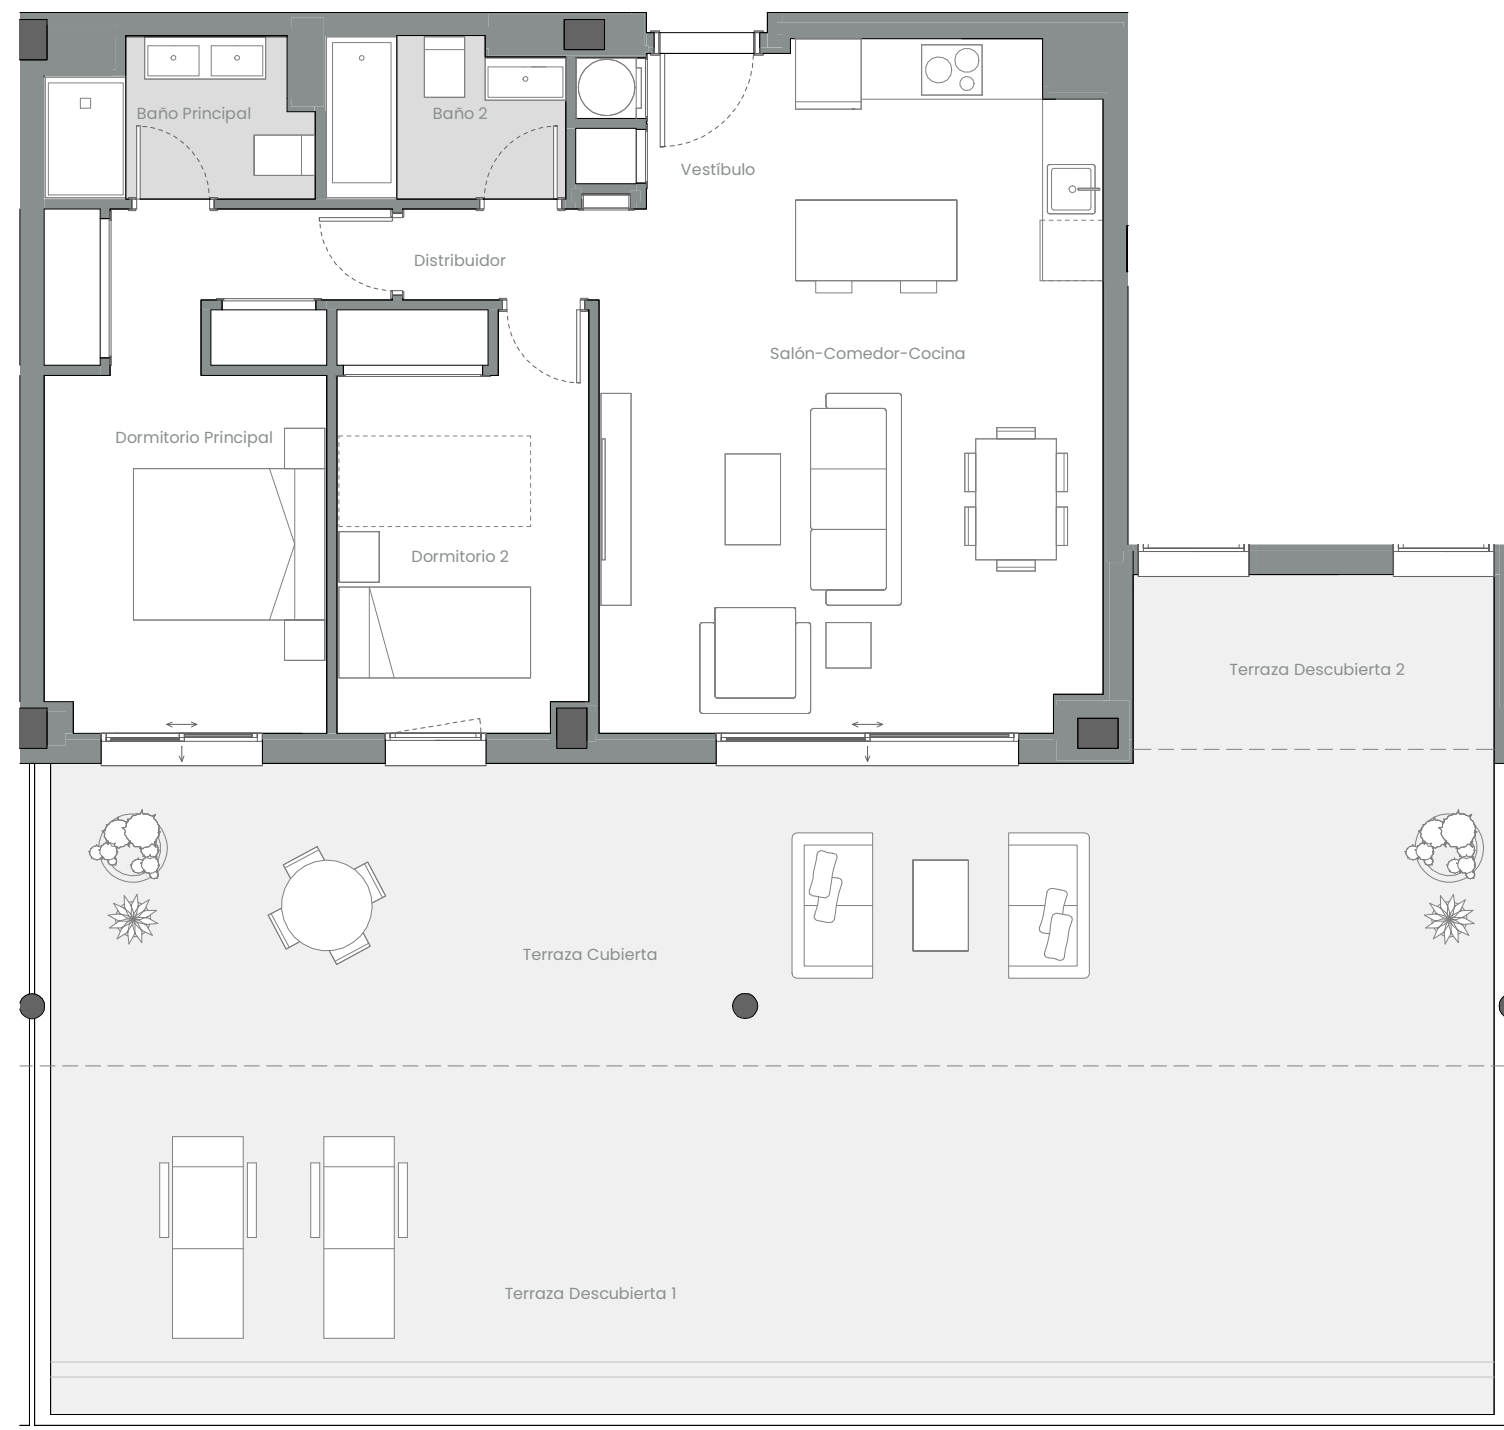


## EMPLAZAMIENTO

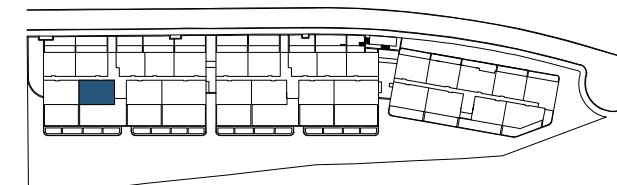

## CUADRO DE SUPERFICIES

Vestíbulo	2,64 m <sup>2</sup>
Salón-Comedor-Cocina	30,64 m <sup>2</sup>
Distribuidor	2,27 m <sup>2</sup>
Dormitorio Principal	14,83 m <sup>2</sup>
Dormitorio 2	10,32 m <sup>2</sup>
Baño Principal	3,78 m <sup>2</sup>
Baño 2	3,66 m <sup>2</sup>
<b>Total Sup. Útil Interior</b>	<b>68,14 m<sup>2</sup></b>
Terraza Cubierta	43,43 m <sup>2</sup>
Terraza Descubierta 1	49,48 m <sup>2</sup>
Terraza Descubierta 2	6,21 m <sup>2</sup>
<b>Total Sup. Útil Exterior</b>	<b>99,12 m<sup>2</sup></b>

<b>Superficie construida propia</b>	<b>79,66 m<sup>2</sup></b>
<b>Superficie construida con ZZCC*</b>	<b>99,55 m<sup>2</sup></b>

<b>Según Decreto BOJA 218/2005</b>	
<b>Superficie útil total</b>	<b>74,95 m<sup>2</sup></b>
<b>Superficie construida con ZZCC</b>	<b>109,51 m<sup>2</sup></b>

\*No se incluyen terrazas