

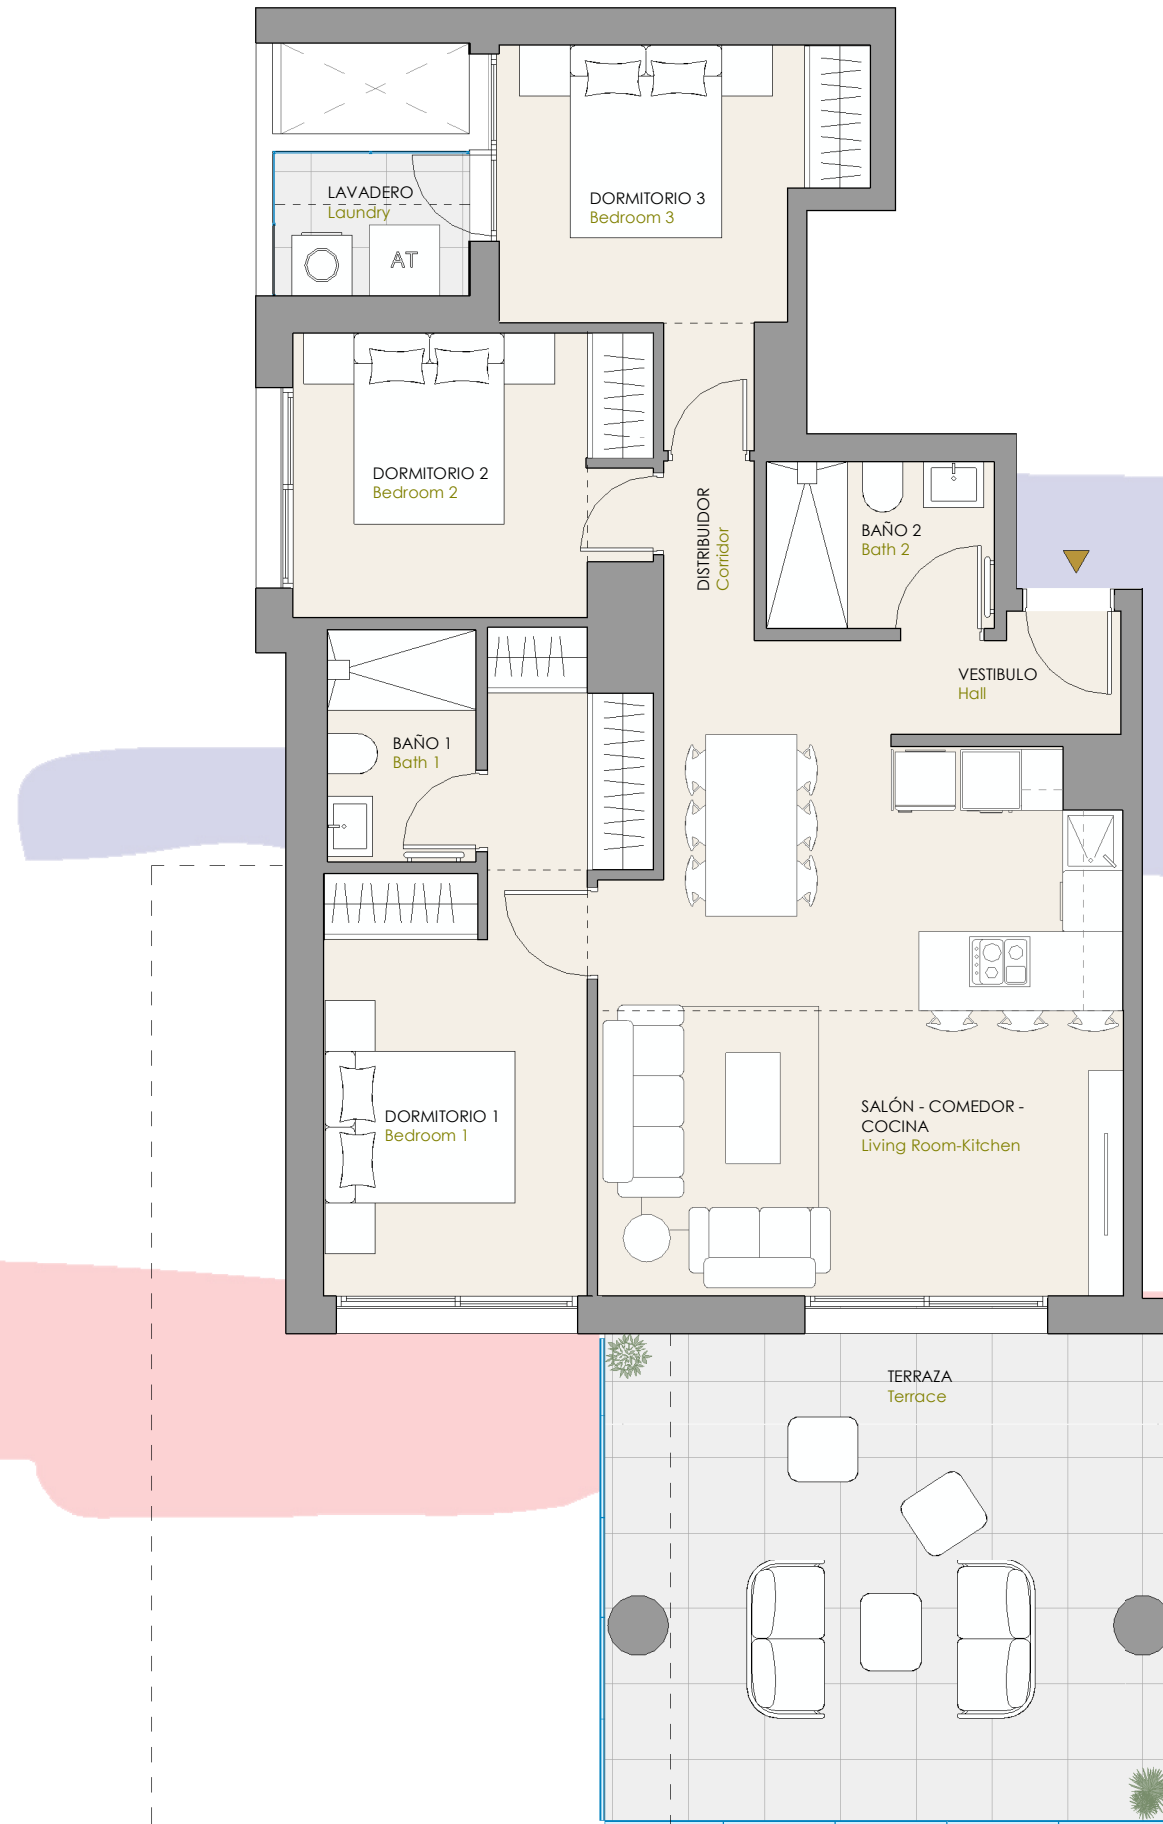
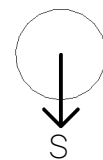
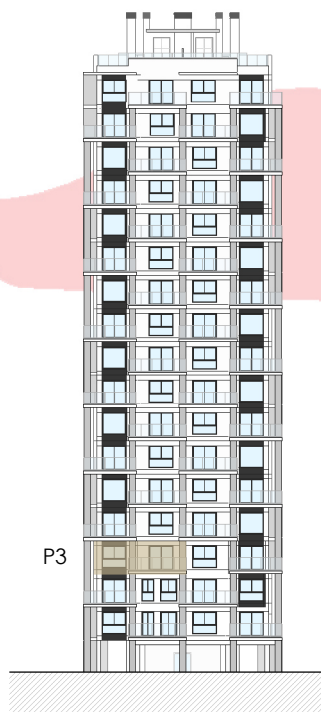


TU CASA, TU VIDA

TORRE 2 PLANTA 3º, PUERTA B

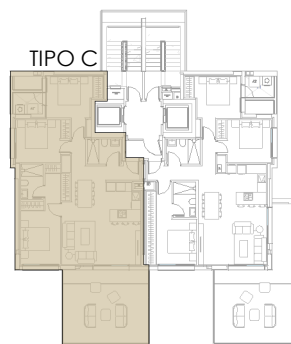

SUPERFICIES ÚTILES	m ²			
VESTIBULO	2,53			
DISTRIBUIDOR	1,60			
SALÓN - COMEDOR - COCINA	29,31			
DORMITORIO 1	14,88			
DORMITORIO 2	9,90			
DORMITORIO 3	10,19			
BAÑO 1	3,38			
BAÑO 2	3,79			
LAVADERO	3,16			
TERRAZA	27,35			
SUP. UTIL TOTAL <small>VIVIENDA + TERRAZA</small>	106,09			
SUPERFICIES CONSTRUIDAS	123,44			
VIVIENDA	91,84			
TERRAZAS	31,60			
SUP. CONSTRUIDA TOTAL <small>VIVIENDA + TERRAZA + ZZCC</small>	153,38			
TIPO	NºDOR.	Nº VIV.	PLANTA	PUERTA
VT-C	3	1	3º	B

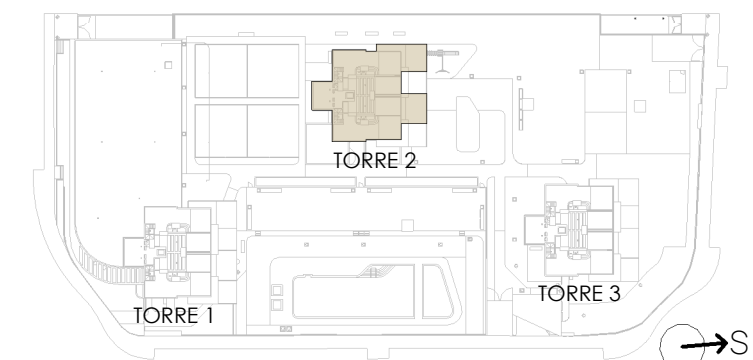

Plano orientativo, no constituye documento contractual. Sujeto a modificaciones por exigencias administrativas, técnicas o jurídicas derivadas de la obtención de licencia y permisos reglamentarios, así como por necesidades constructivas o de diseño derivadas de la Dirección Facultativa.