

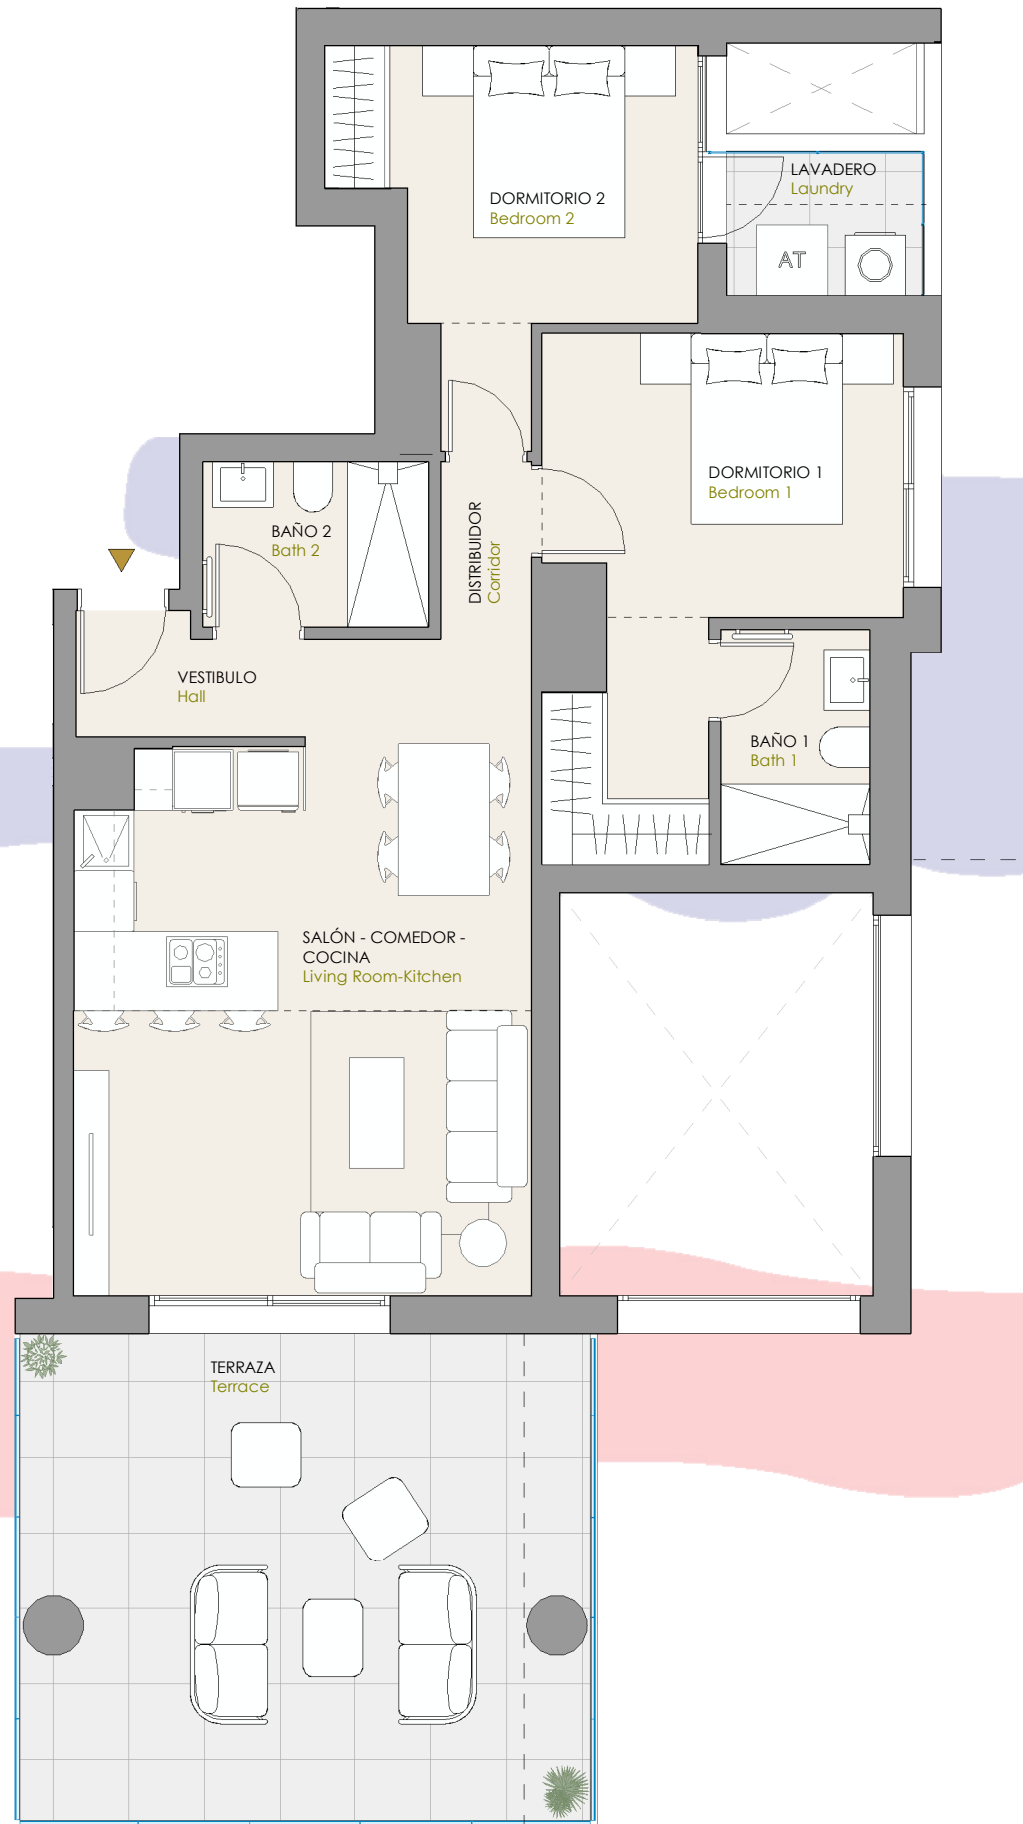
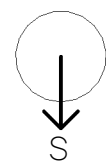
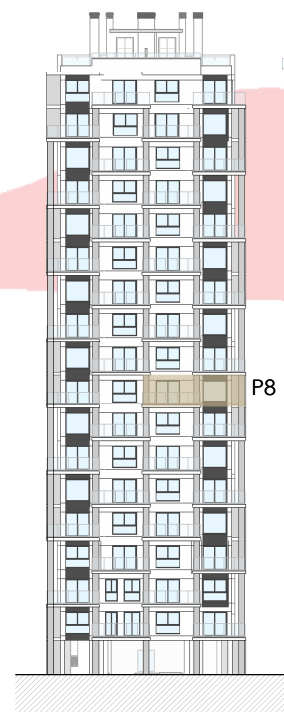


TU CASA, TU VIDA

TORRE 2 PLANTA 8º, PUERTA A

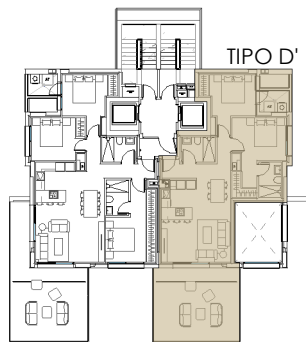

SUPERFICIES ÚTILES	m ²			
VESTIBULO	2,53			
DISTRIBUIDOR	2,14			
SALÓN - COMEDOR - COCINA	26,82			
DORMITORIO 1	13,50			
DORMITORIO 2	9,65			
BAÑO 1	3,39			
BAÑO 2	3,79			
LAVADERO	3,16			
TERRAZA	27,35			
SUP. UTIL TOTAL <small>VIVIENDA + TERRAZA</small>	92,33			
SUPERFICIES CONSTRUIDAS	107,21			
VIVIENDA	75,61			
TERRAZAS	31,60			
SUP. CONSTRUIDA TOTAL <small>VIVIENDA + TERRAZA + ZZCC</small>	133,21			
TIPO	NºDOR.	Nº VIV.	PLANTA	PUERTA
VT-D'	2	1	8º	A

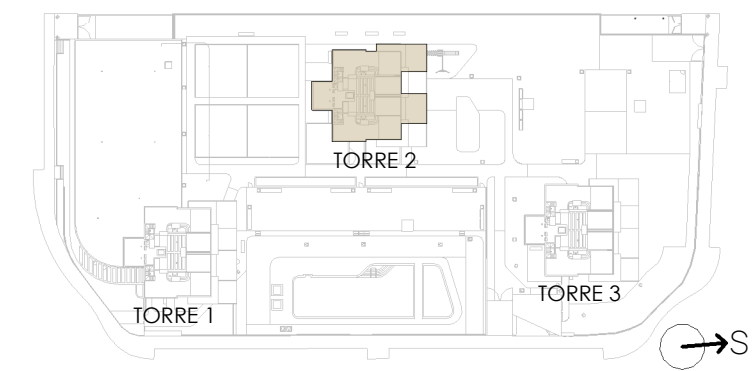

Plano orientativo, no constituye documento contractual. Sujeto a modificaciones por exigencias administrativas, técnicas o jurídicas derivadas de la obtención de licencia y permisos reglamentarios, así como por necesidades constructivas o de diseño derivadas de la Dirección Facultativa.