


PLANTA PRIMERA

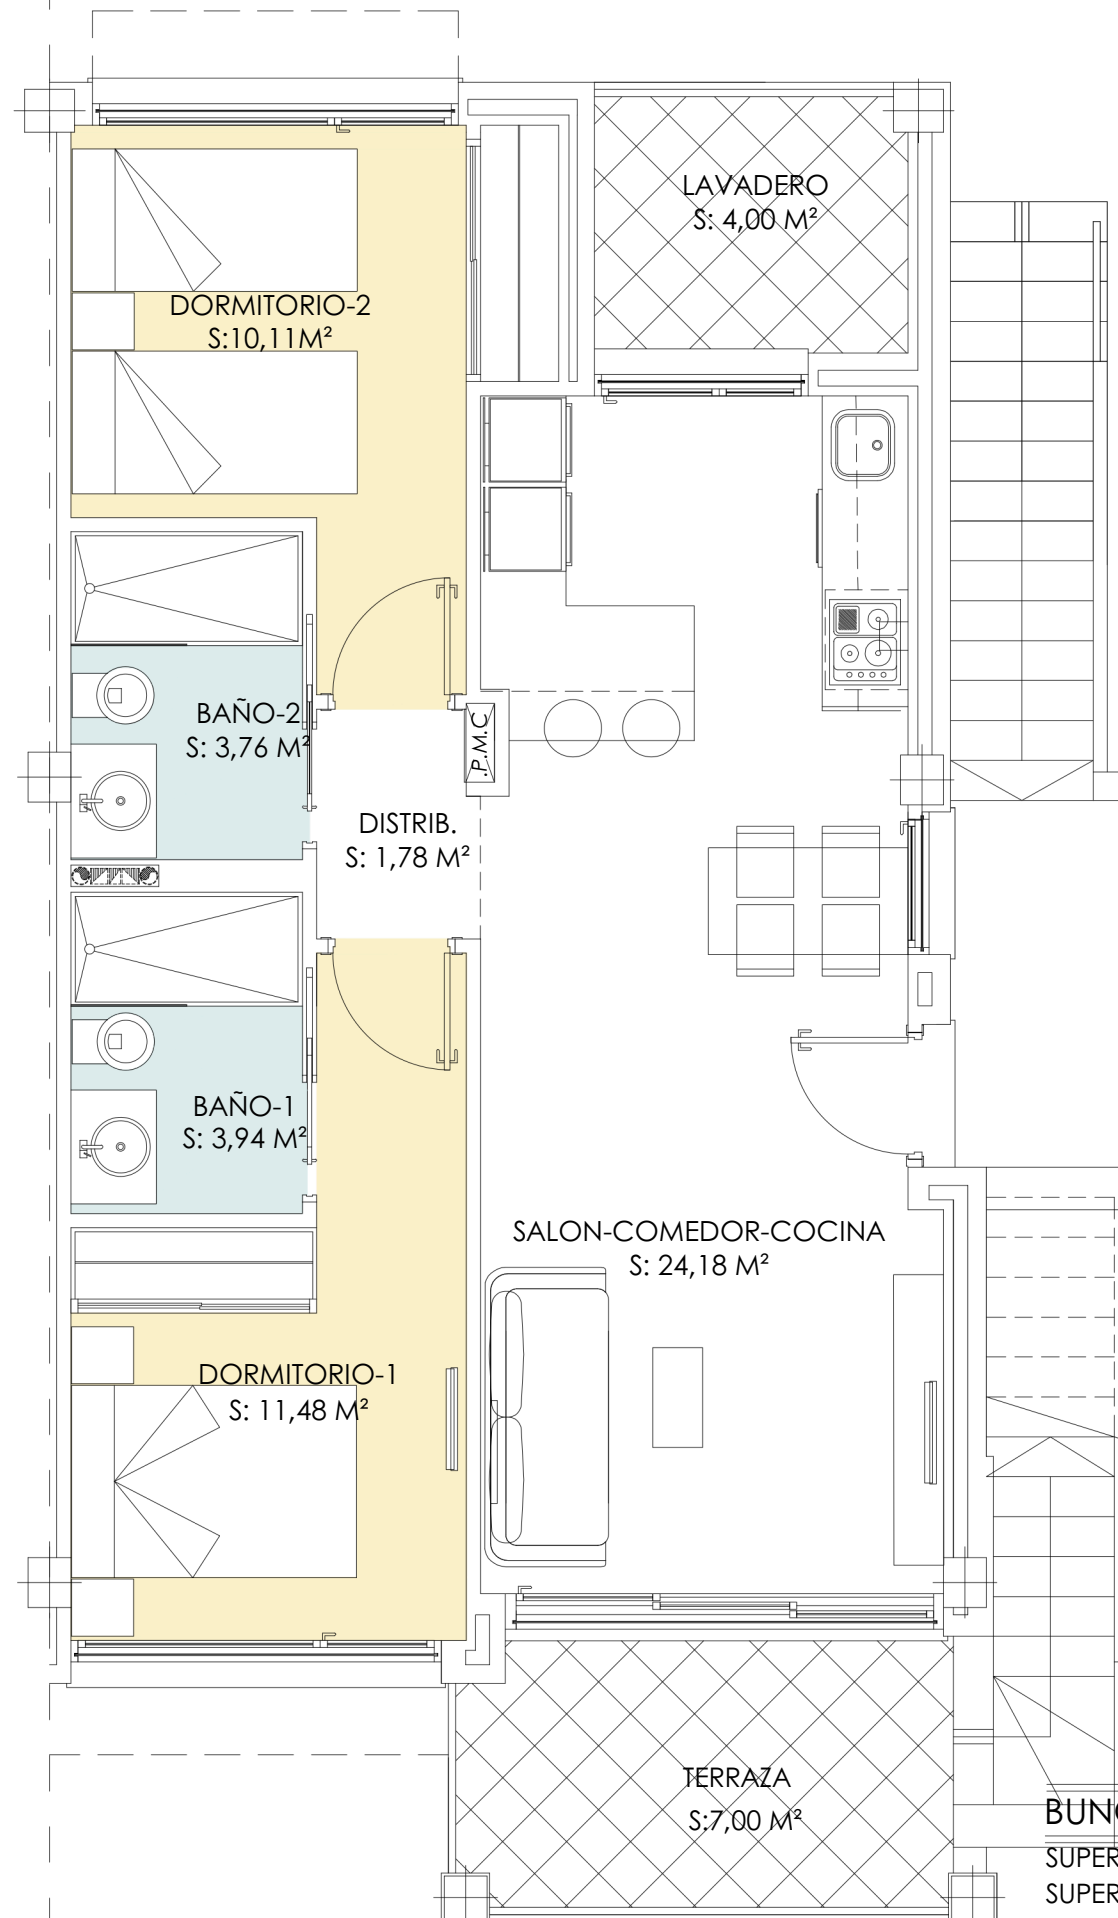

PLANTA DE SOLARIUM



BUNGALOW 60A (2 DORM.) PL. PRIMERA.

SUPERFICIE UTIL:	70,71 M ²
SUPERFICIE CONSTRUIDADEVIVIENDA:	63,03 M ²
SUPERFICIE DE TERRAZA:	11,00 M ²
SUPERFICIE DE SOLARIUM:	58,25 M ²
SUPERFICIE TOTAL DE VIVIENDA:	132,28 M ²