




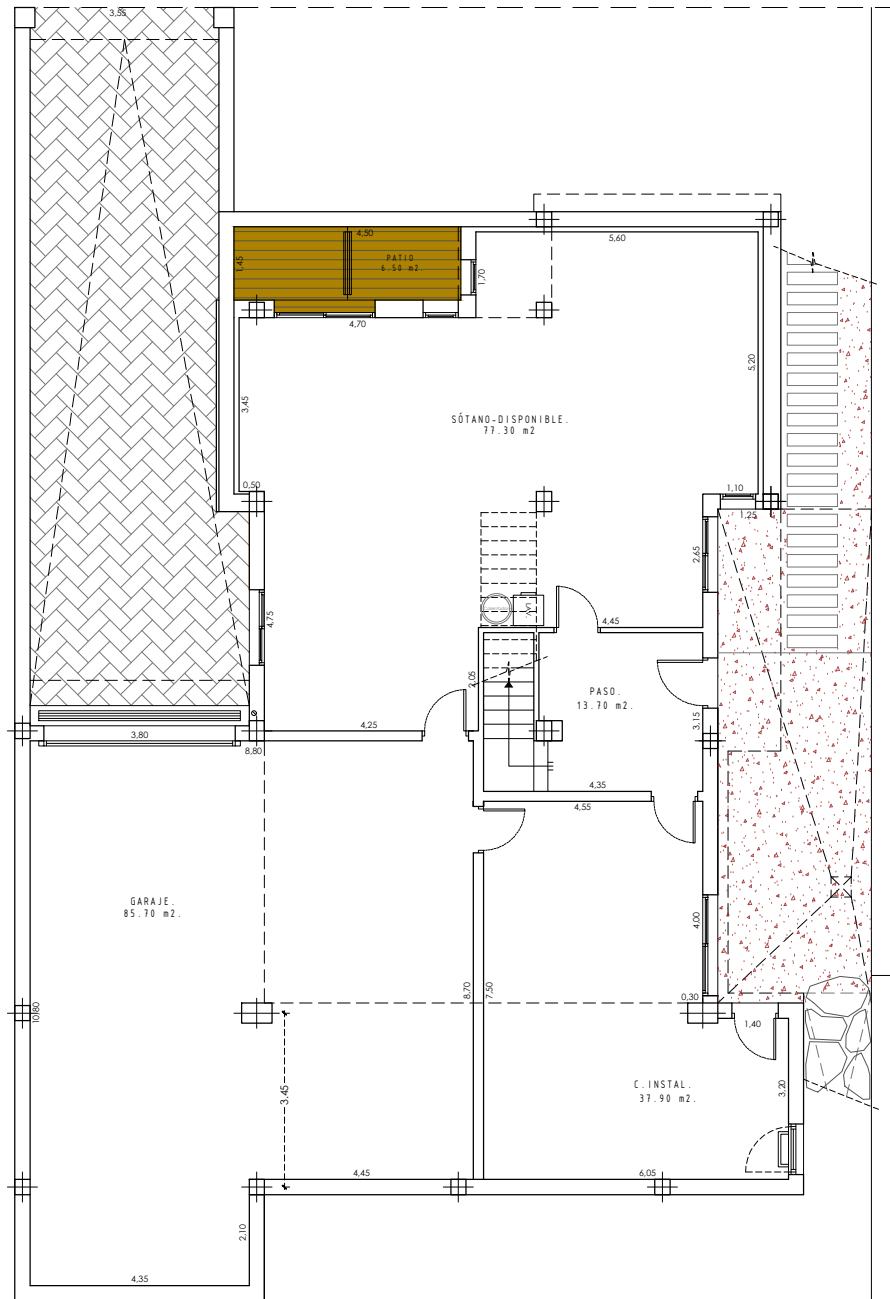

PLANTA SÓTANO

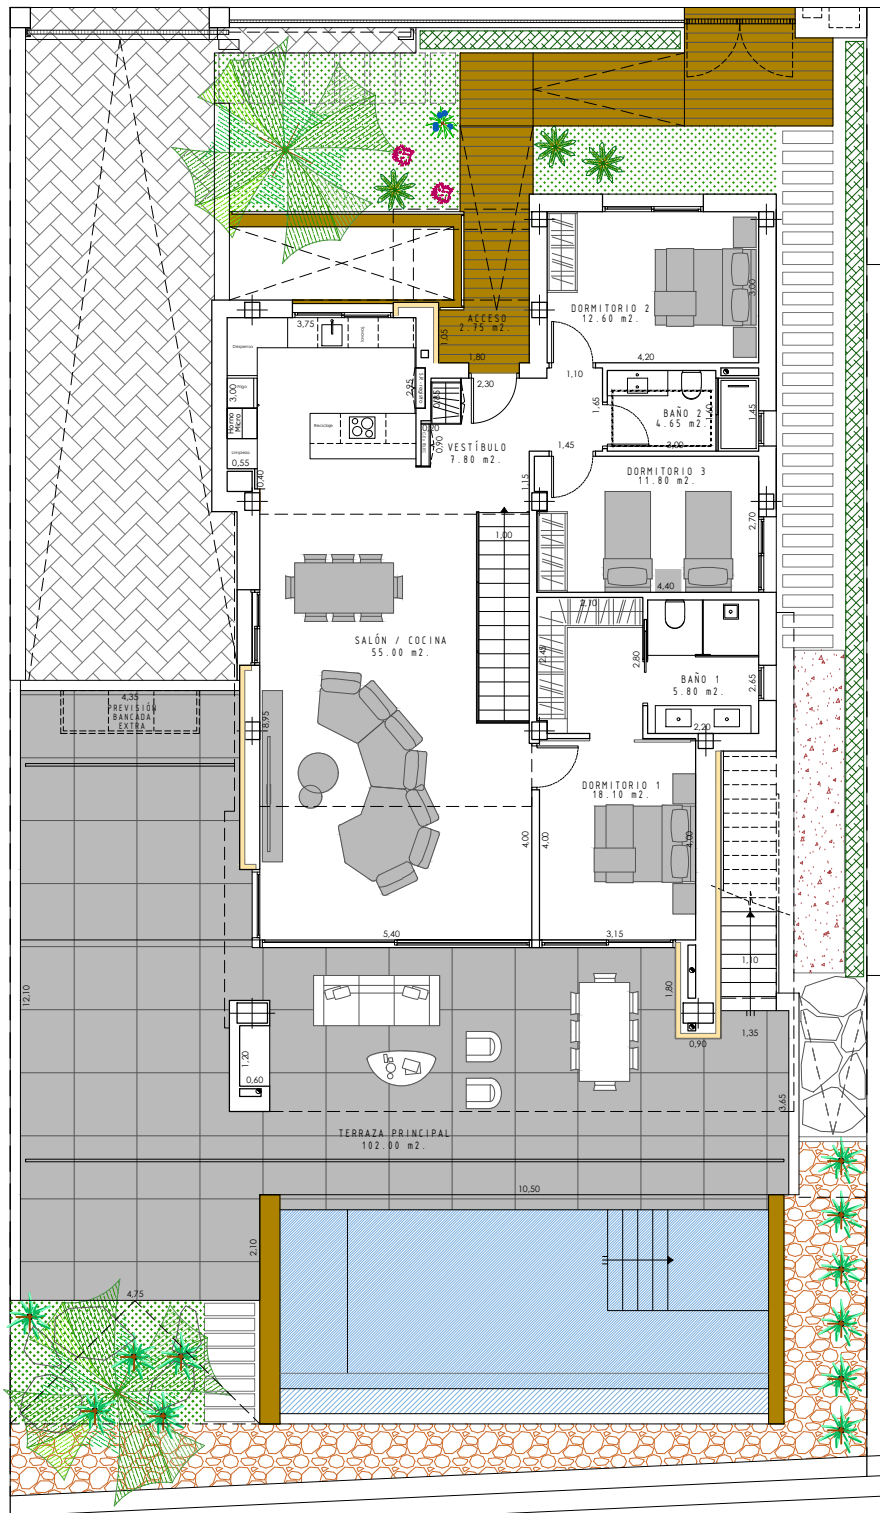

PLANTA BAJA

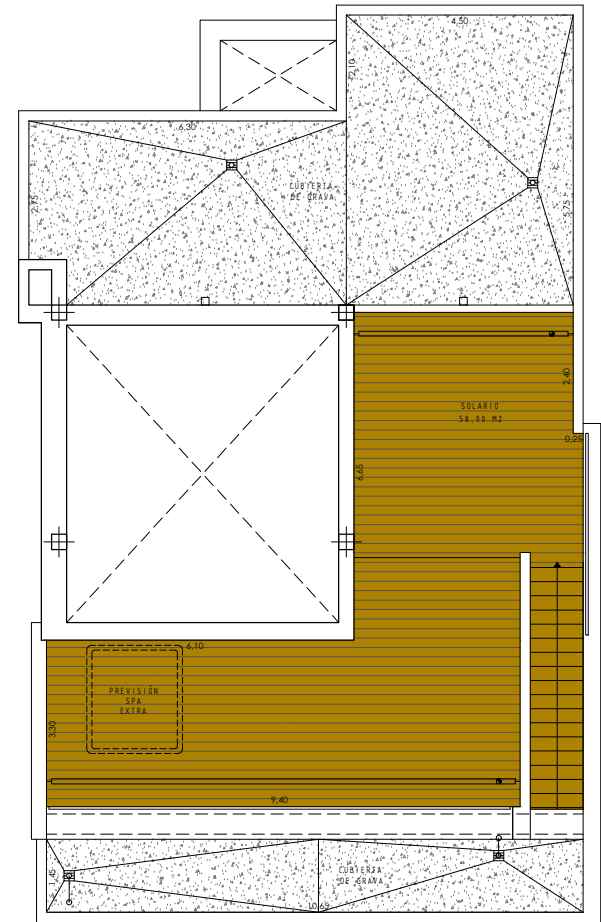

PLANTA CUBIERTA

LA FINCA - R13 - F8
DISTRIBUCIÓN

2026-04-30

SUPERFICIE ÚTIL VIVIENDA	115,75
SUPERFICIE ÚTIL TERRAZAS	104,75
SUPERFICIE ÚTIL SOLARIO	58,00
SUPERFICIE ÚTIL SÓTANO-GARAJE	230,75
SUPERFICIE ÚTIL PATIO SÓTANO	6,50

SUPERF. CONSTRUIDA VIVIENDA	139,41
SUPERF. CONSTRUIDA SÓTANO-GARAJE	244,22
TOTAL SUPERFICIE CONSTRUIDA	383,63

