



Vivienda/ Housing.....101,40 m²
 Terraza/ Terrace.....16,80 m²
 m² Trastero/Storage N° 11

NOTA: Las superficies y dimensiones de este plano pueden ser sometidas a modificaciones durante la obra, no teniendo valor contractual.

PLANO RESERVA B2 P1-A

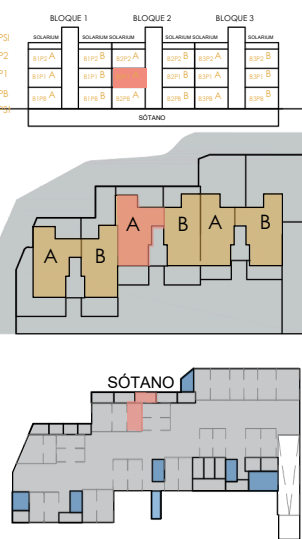

- 1. Terraza / Terrace
- 2. Cocina / Kitchen
- 3. Dormitorio 2 / Bedroom 2
- 4. Sal6n / Living room
- 5. Ba6o 1 / Bathroom 1
- 6. Dormitorio 1 / Bedroom 1

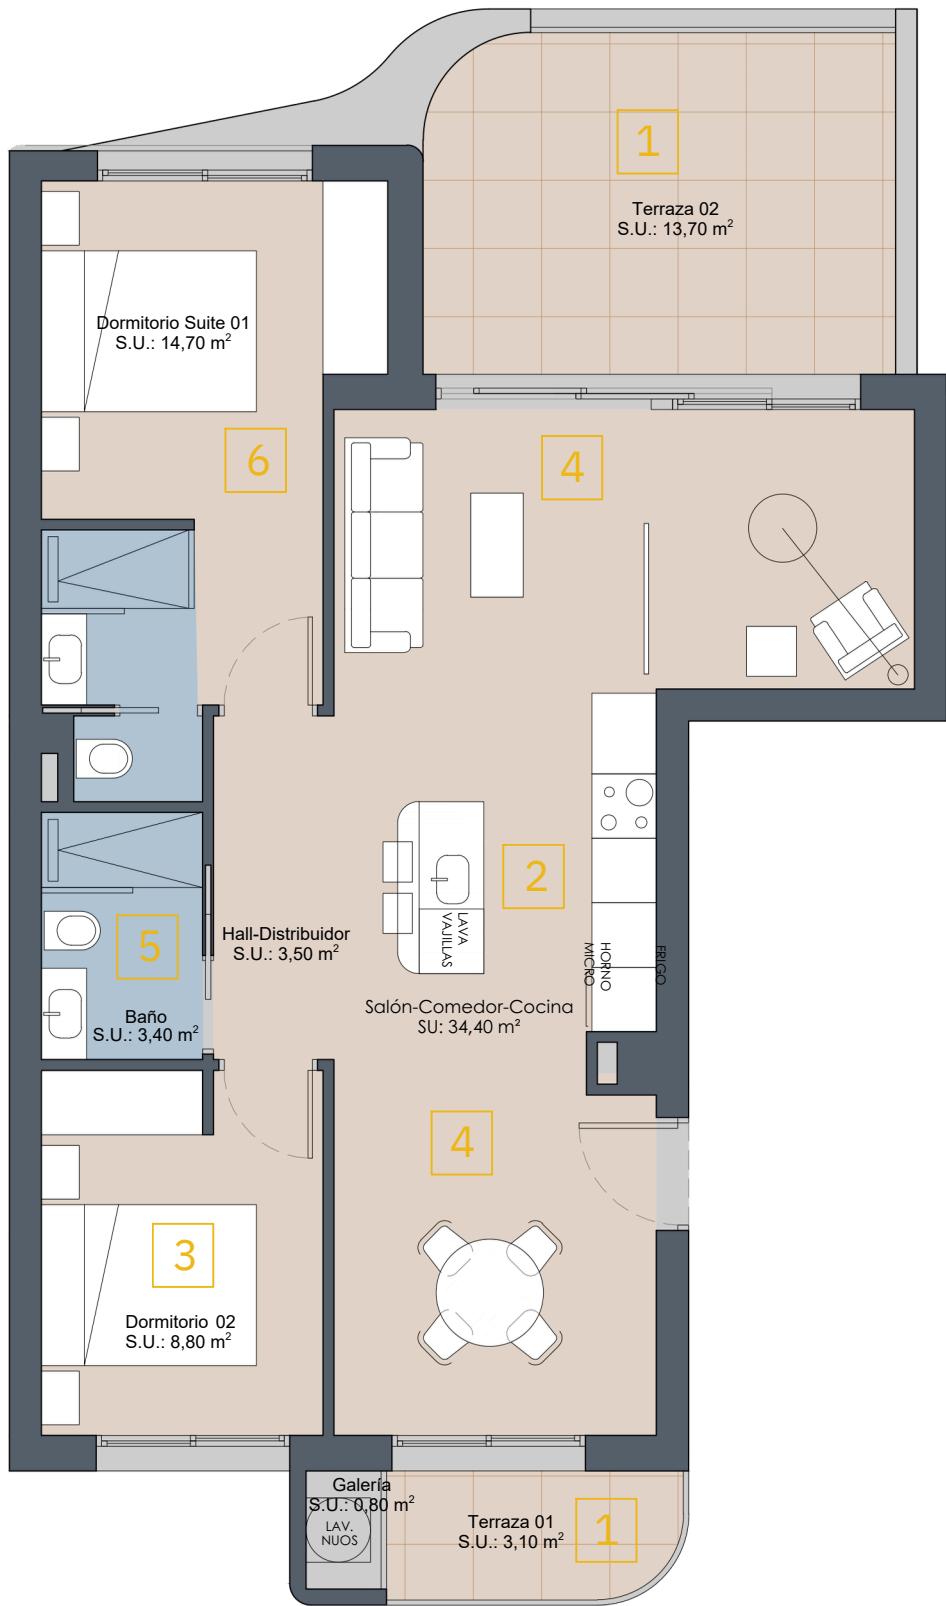

PLANTA PRIMERA