



Vivienda/ Housing.....86,50 m<sup>2</sup>  
 Terraza/ Terrace.....12,50 m<sup>2</sup>  
 m<sup>2</sup> Trastero/Storage N° 07

# PLANO RESERVA B3 P1-A

NOTA: Las superficies y dimensiones de este plano pueden ser sometidas a modificaciones durante la obra, no teniendo valor contractual.

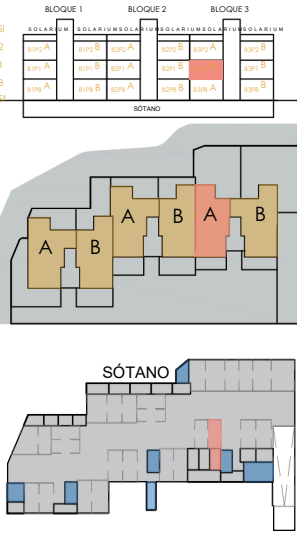

1. Terraza / Terrace
2. Cocina / Kitchen
3. Dormitorio 2 / Bedroom 2
4. Salón / Living room
5. Baño 1 / Bathroom 1
6. Dormitorio 1 / Bedroom 1

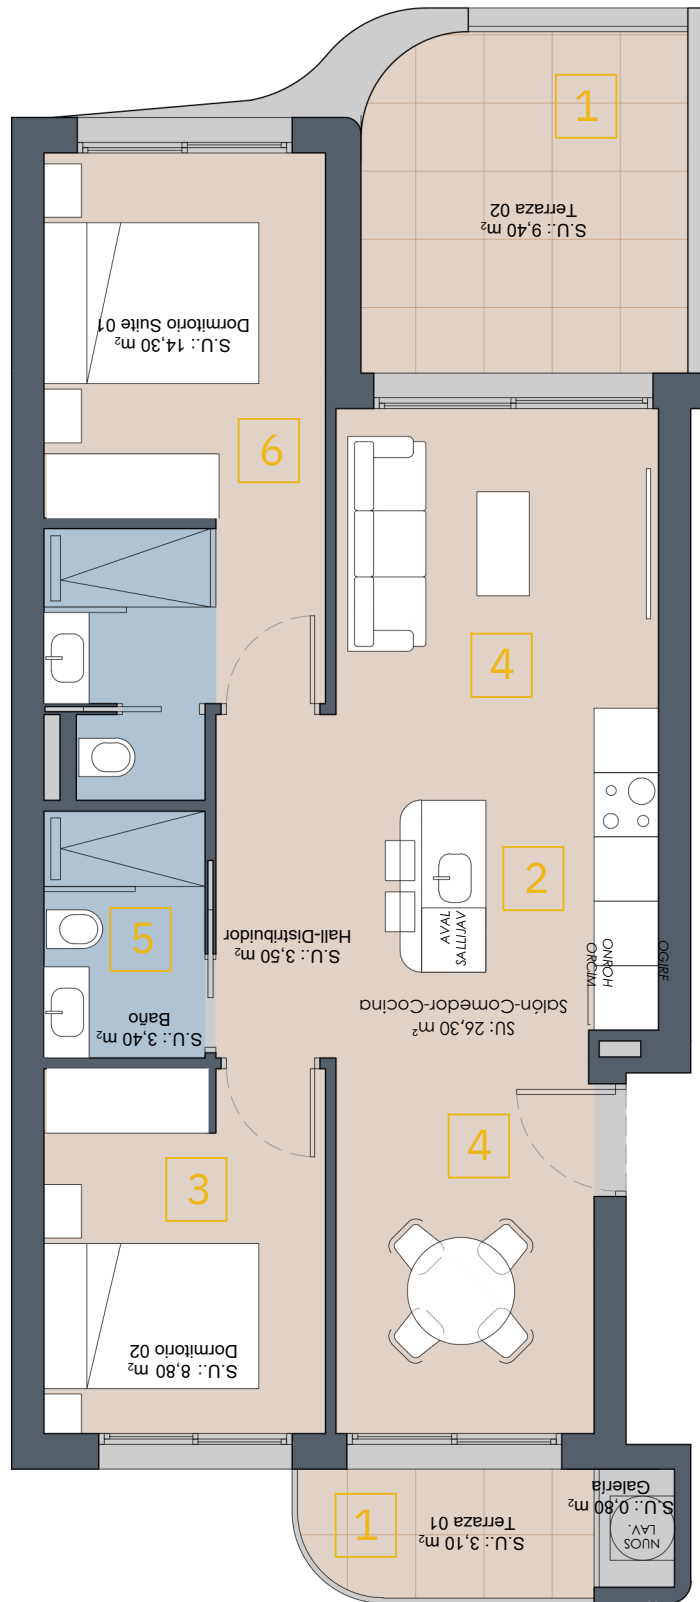

PLANTA PRIMERA