



Vivienda/ Housing.....101,40 m<sup>2</sup>  
 Terraza/ Terrace.....16,50 m<sup>2</sup>  
 Trastero/Storage N° 05

# PLANO RESERVA B3 P1-B

NOTA: Las superficies y dimensiones de este plano pueden ser sometidas a modificaciones durante la obra, no teniendo valor contractual.

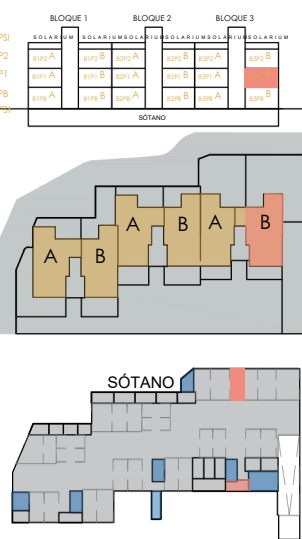

- 1. Terraza / Terrace
- 2. Cocina / Kitchen
- 3. Dormitorio 2 / Bedroom 2
- 4. Salón / Living room
- 5. Baño 1 / Bathroom 1
- 6. Dormitorio 1 / Bedroom 1

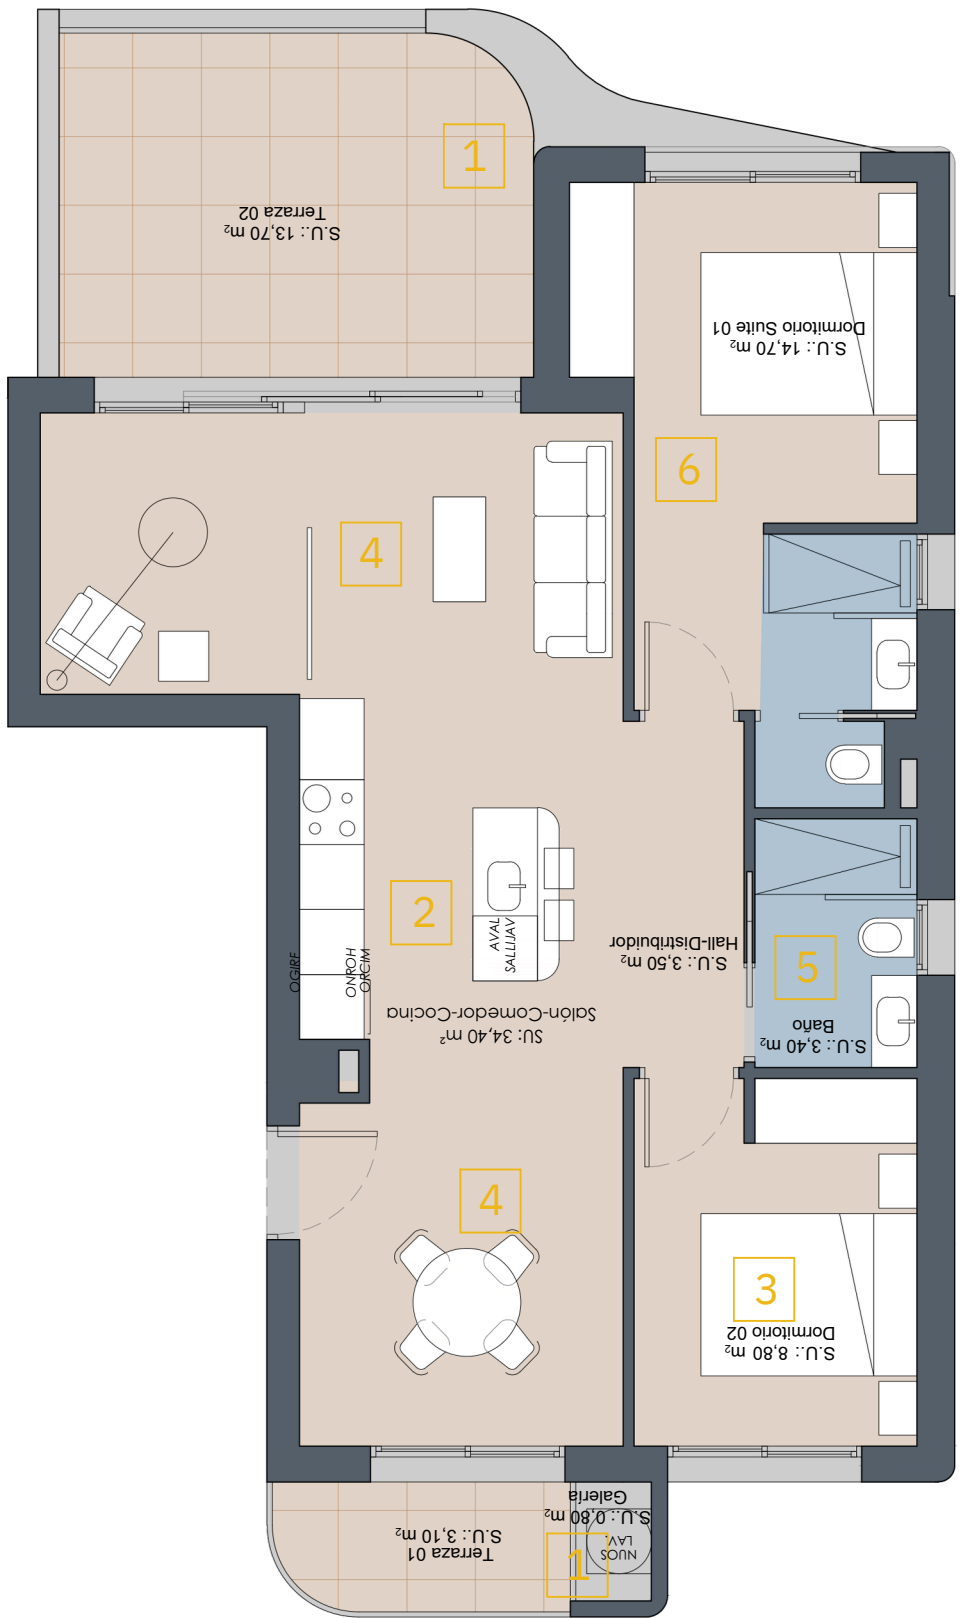

PLANTA PRIMERA