


8 VIVIENDAS, SEMISÓTANO GARAJE Y PISCINA

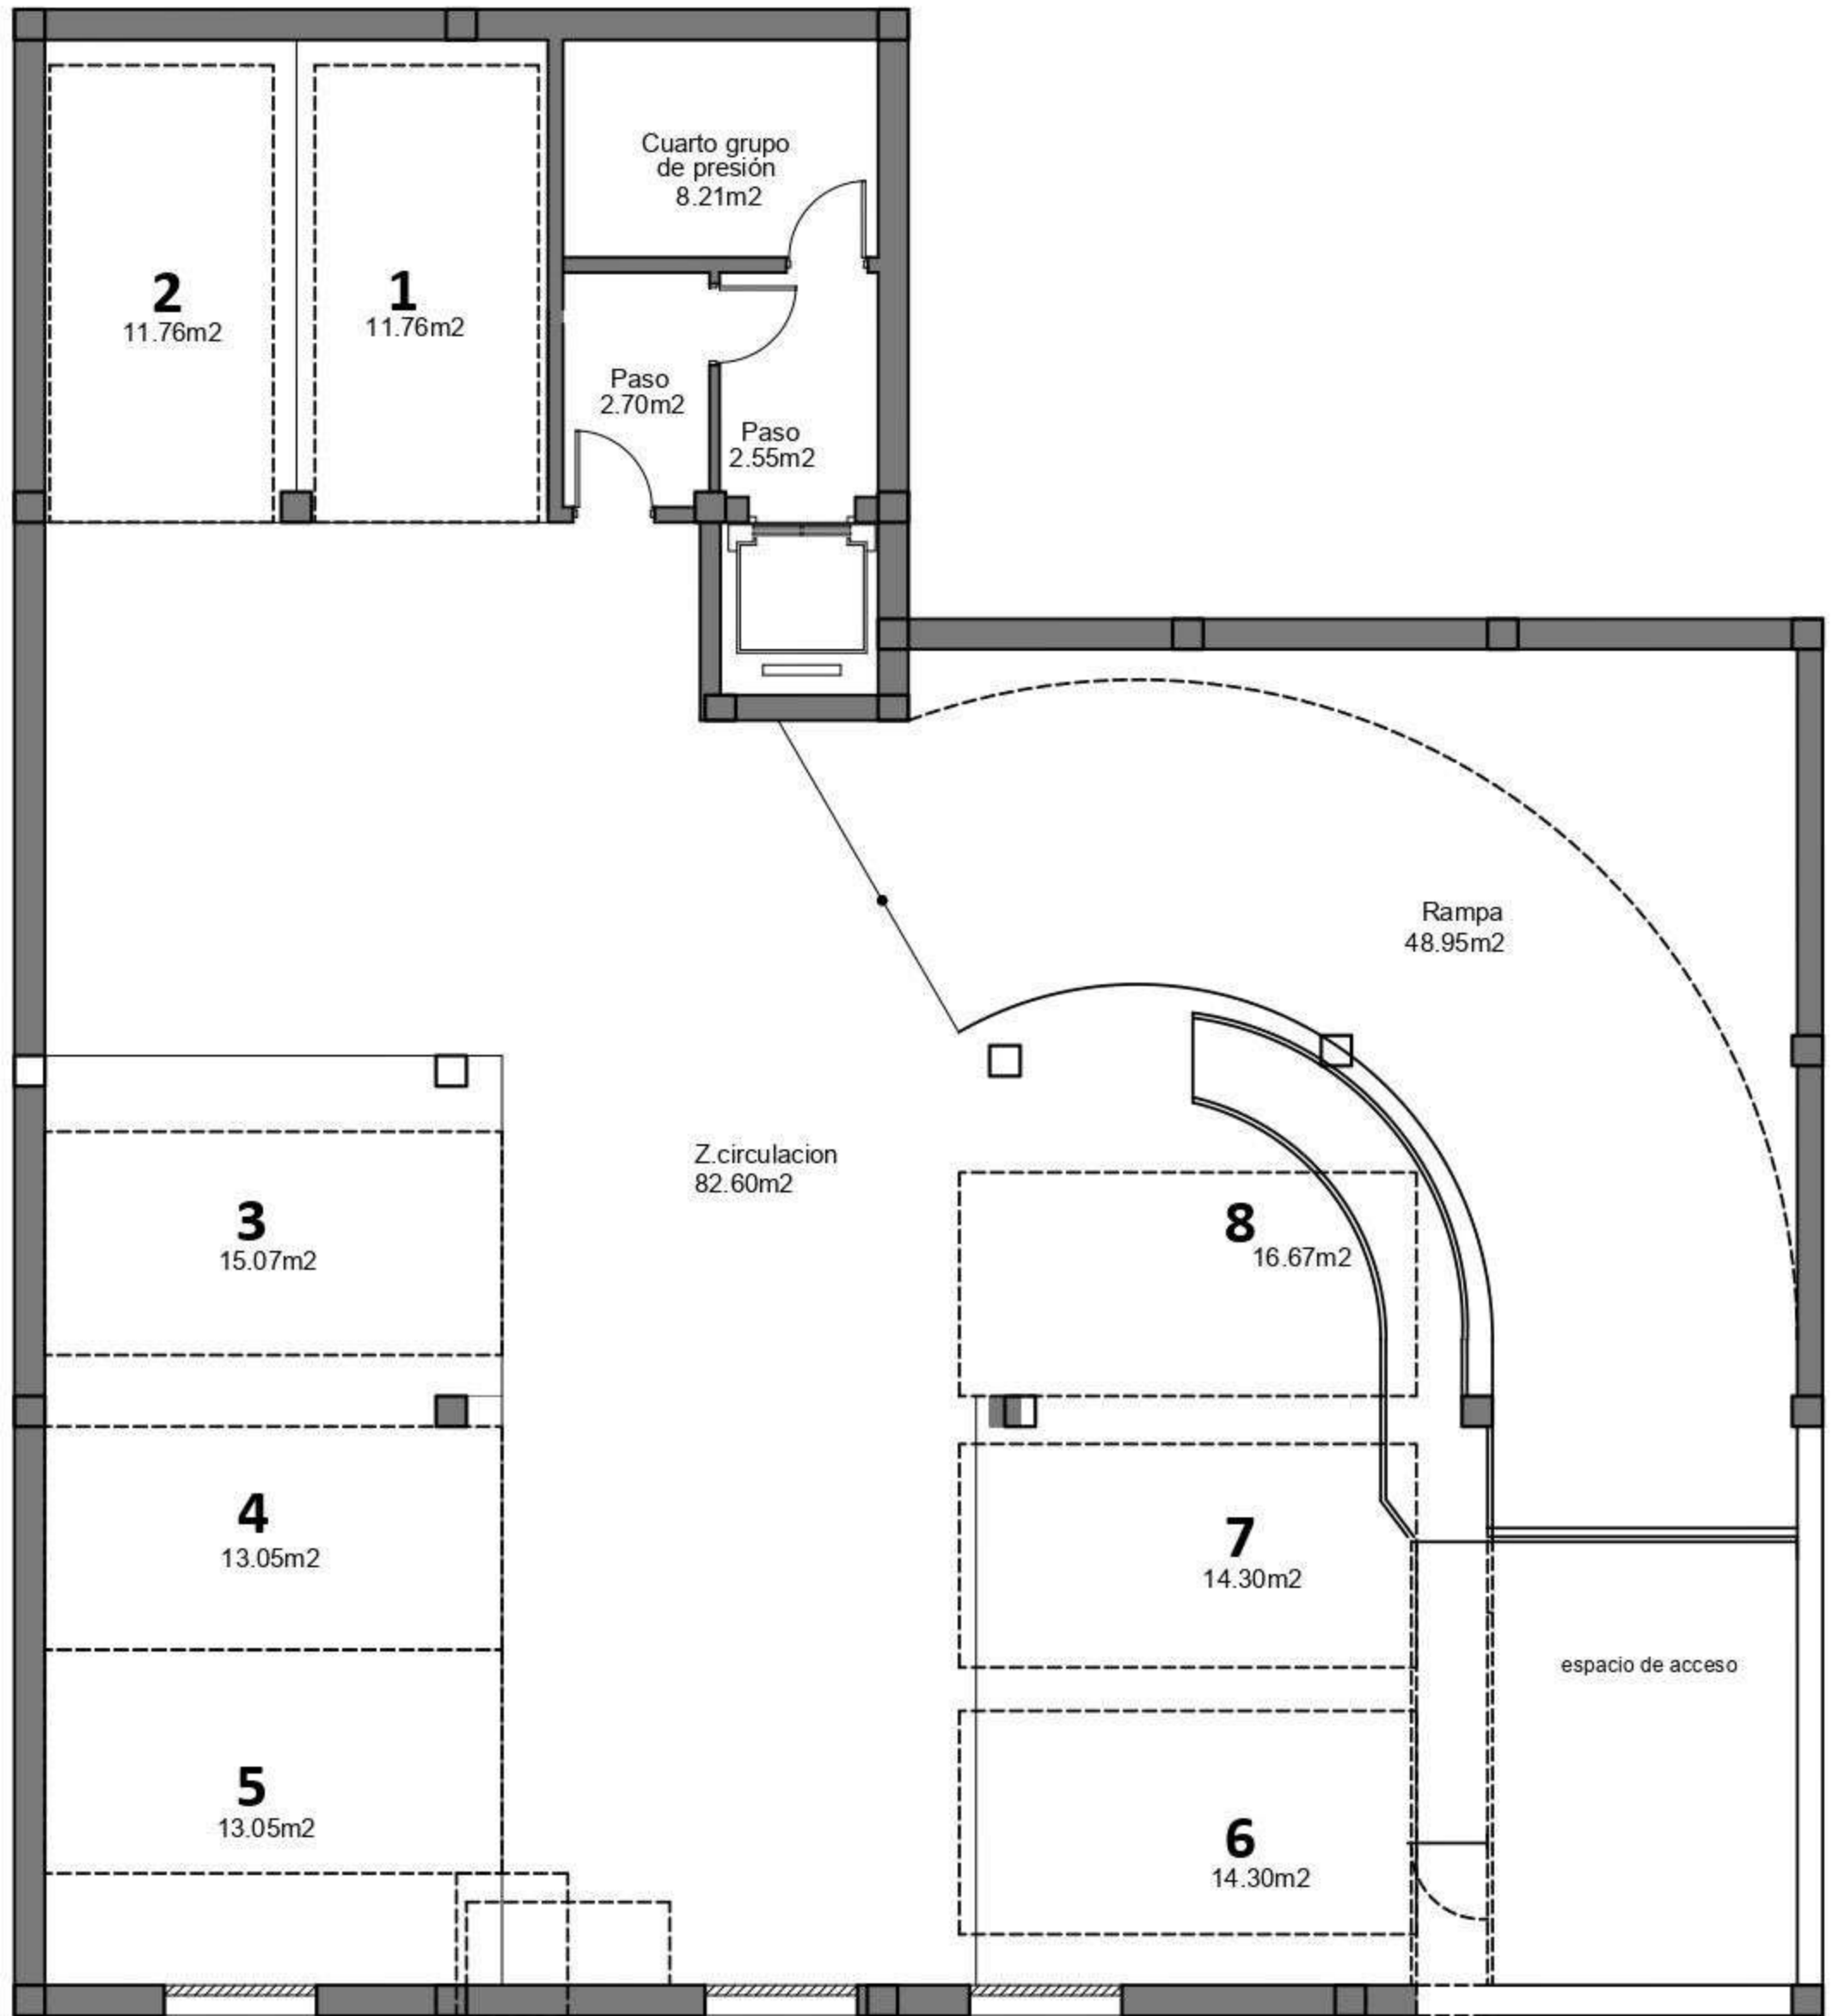

PLANTA SEMISÓTANO GENERAL