
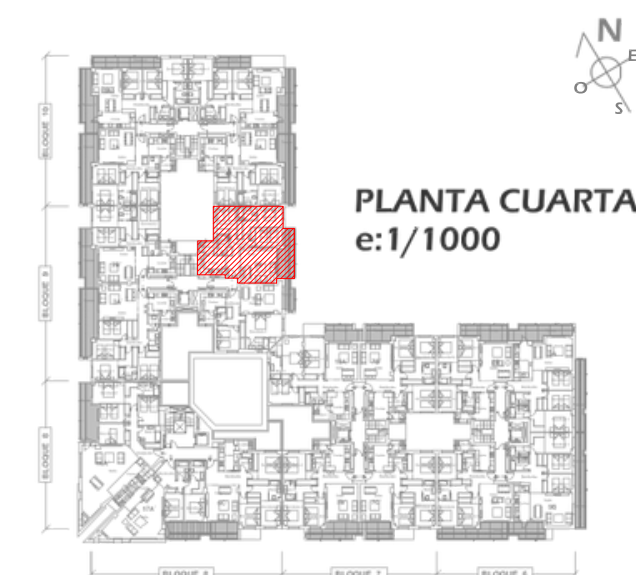


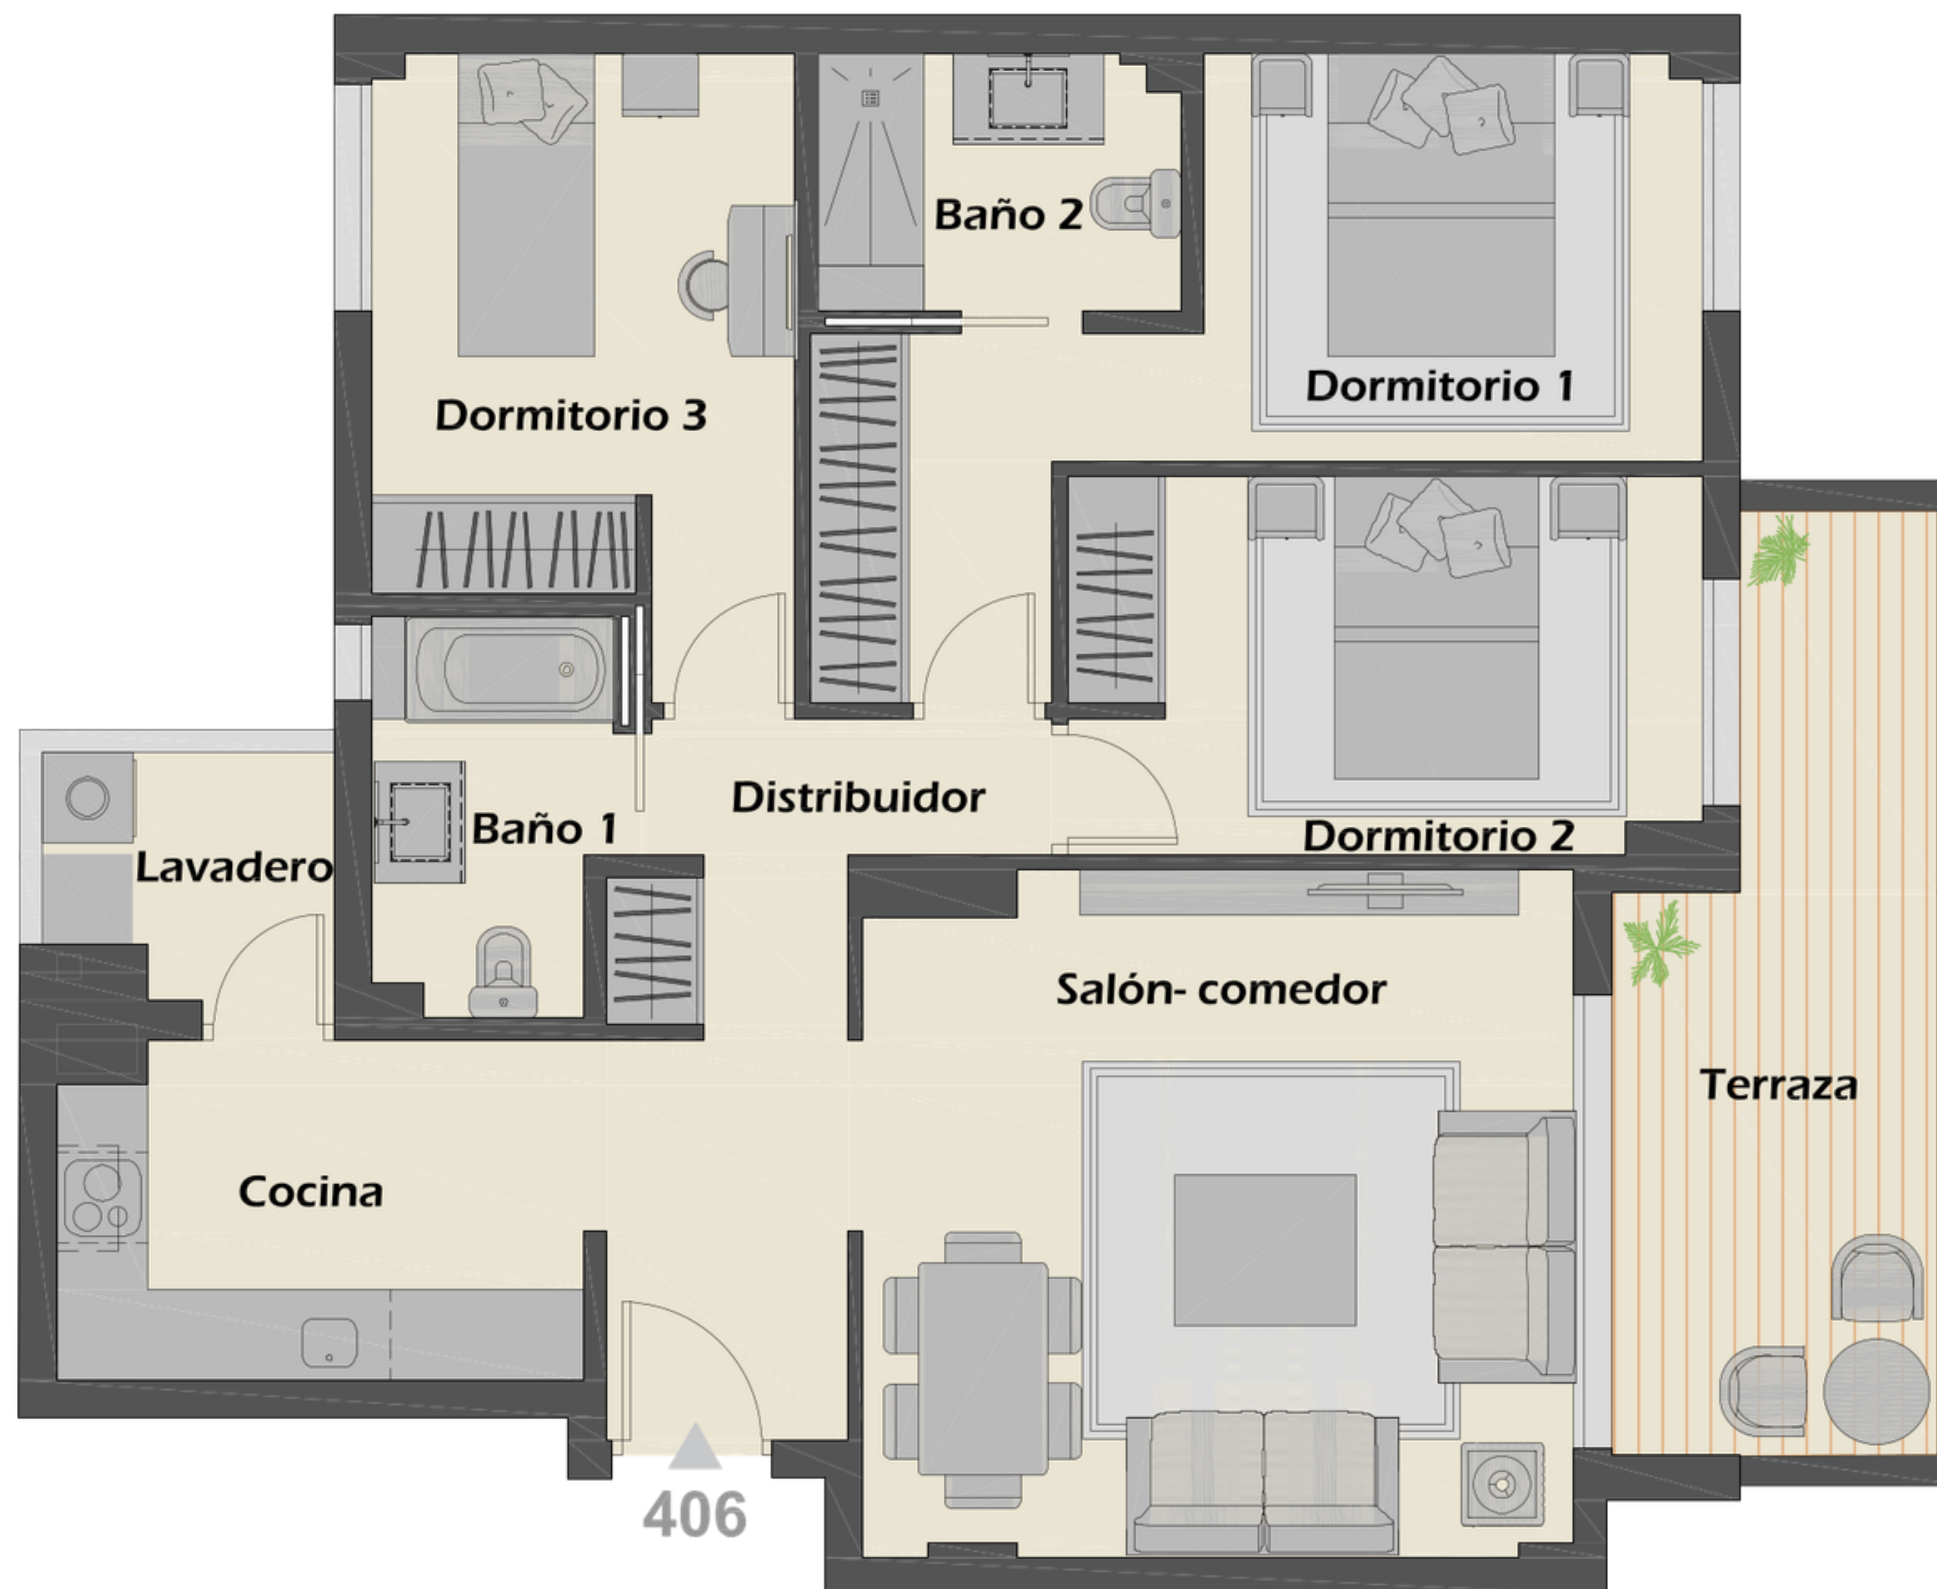

Superficies útiles

Distribuidor / Corridor	8,74 m ²
Cocina / Kitchen	7,65 m ²
Salón - Comedor / Living Room	20,97 m ²
Dormitorio 1 Principal / Master Bedroom	13,65 m ²
Baño 1 / Bathroom 1	4,05 m ²
Dormitorio 2 / Bedroom	10,33 m ²
Baño 2 Principal / Master Bathroom	4,01 m ²
Dormitorio 3 / Bedroom	10,60 m ²
Terraza / Terrace	13,33 m ²
Lavadero / Laundry	2,91 m ²
TOTAL	96,24 m²

Nota: Esta documentación no es de carácter contractual, teniendo un valor meramente informativo, pudiendo ser su resultado final modificado por cambios de razones técnicas, comerciales, por exigencias municipales. Siendo el plano final objeto de la compra el que las partes suscriban en su correspondiente contrato de compraventa.