



VIVIENDA 16

SUPERFICIES CONSTRUIDAS VIVIENDA	
Sup. Vivienda	191,99 m ²
Sup. Vivienda + PPZC	200,71 m ²
Sup. Terraza	116,88 m ²
Sup. Plaza de aparcamiento	17,08 m ²
SUPERFICIES VIVIENDA SEGÚN DECRETO 218/2005	
Sup. Útil Vivienda*	164,92 m ²
Sup Construida Vivienda*	317,59 m ²

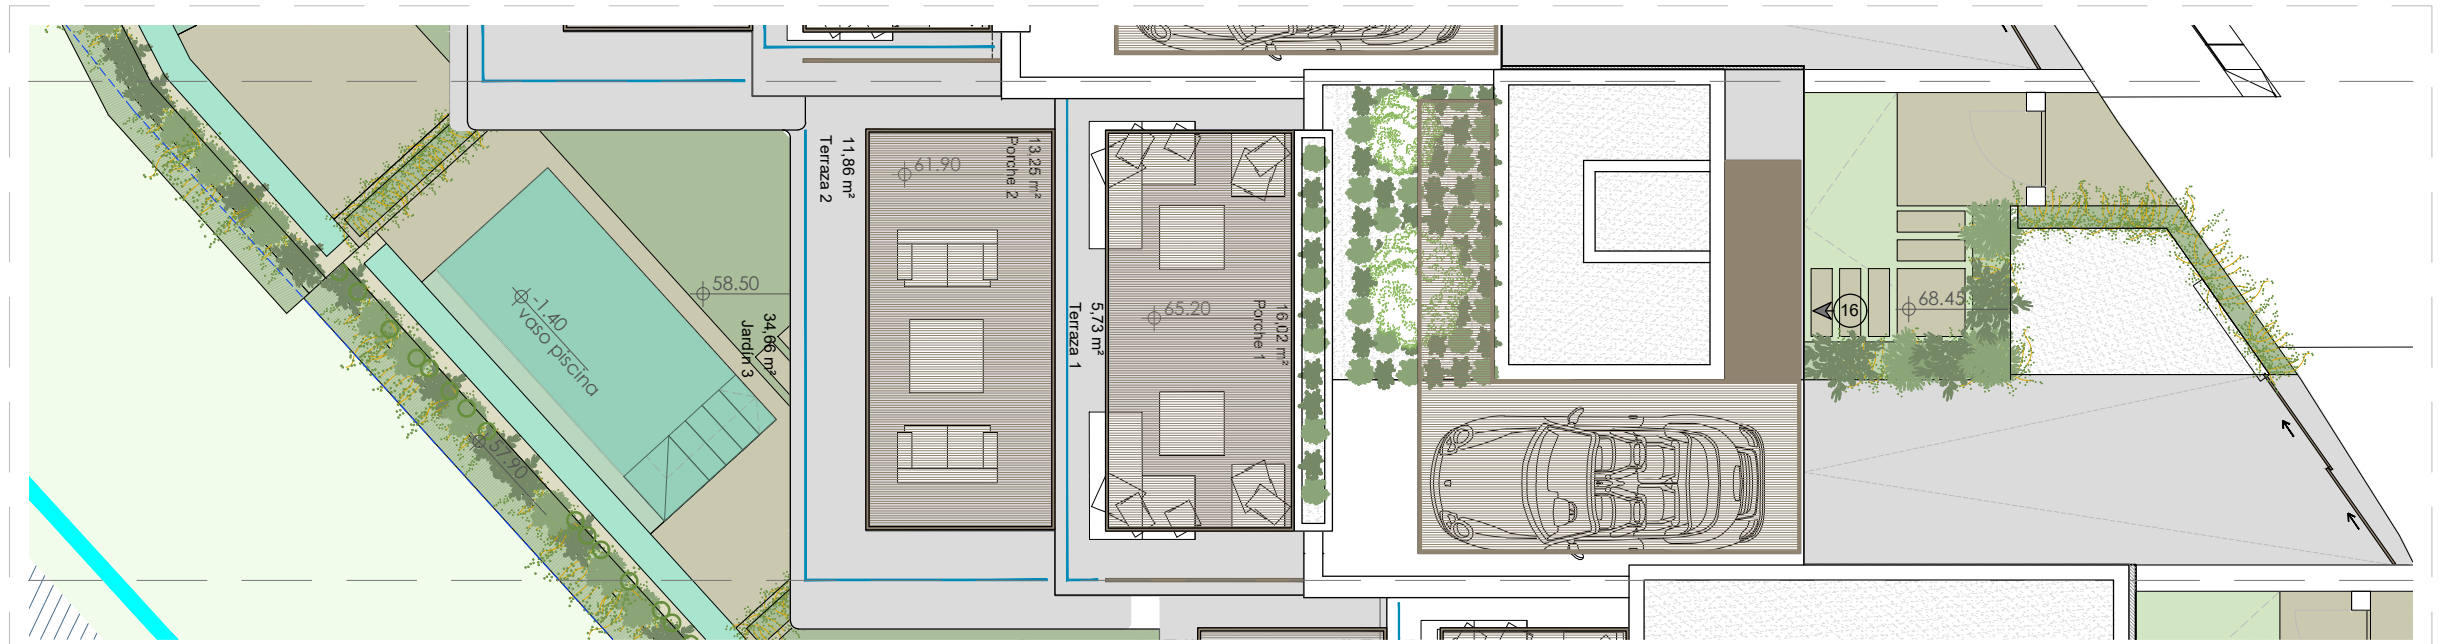


NIVEL CUBIERTA

ESCALA 1/100

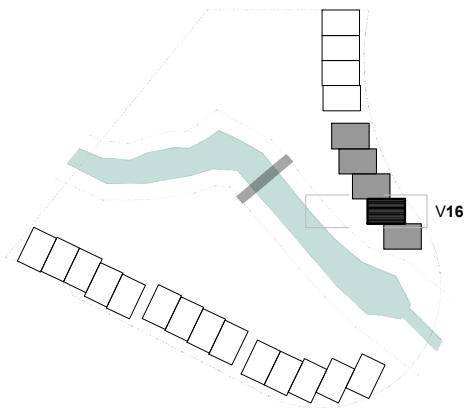


ESCALA 1/2000

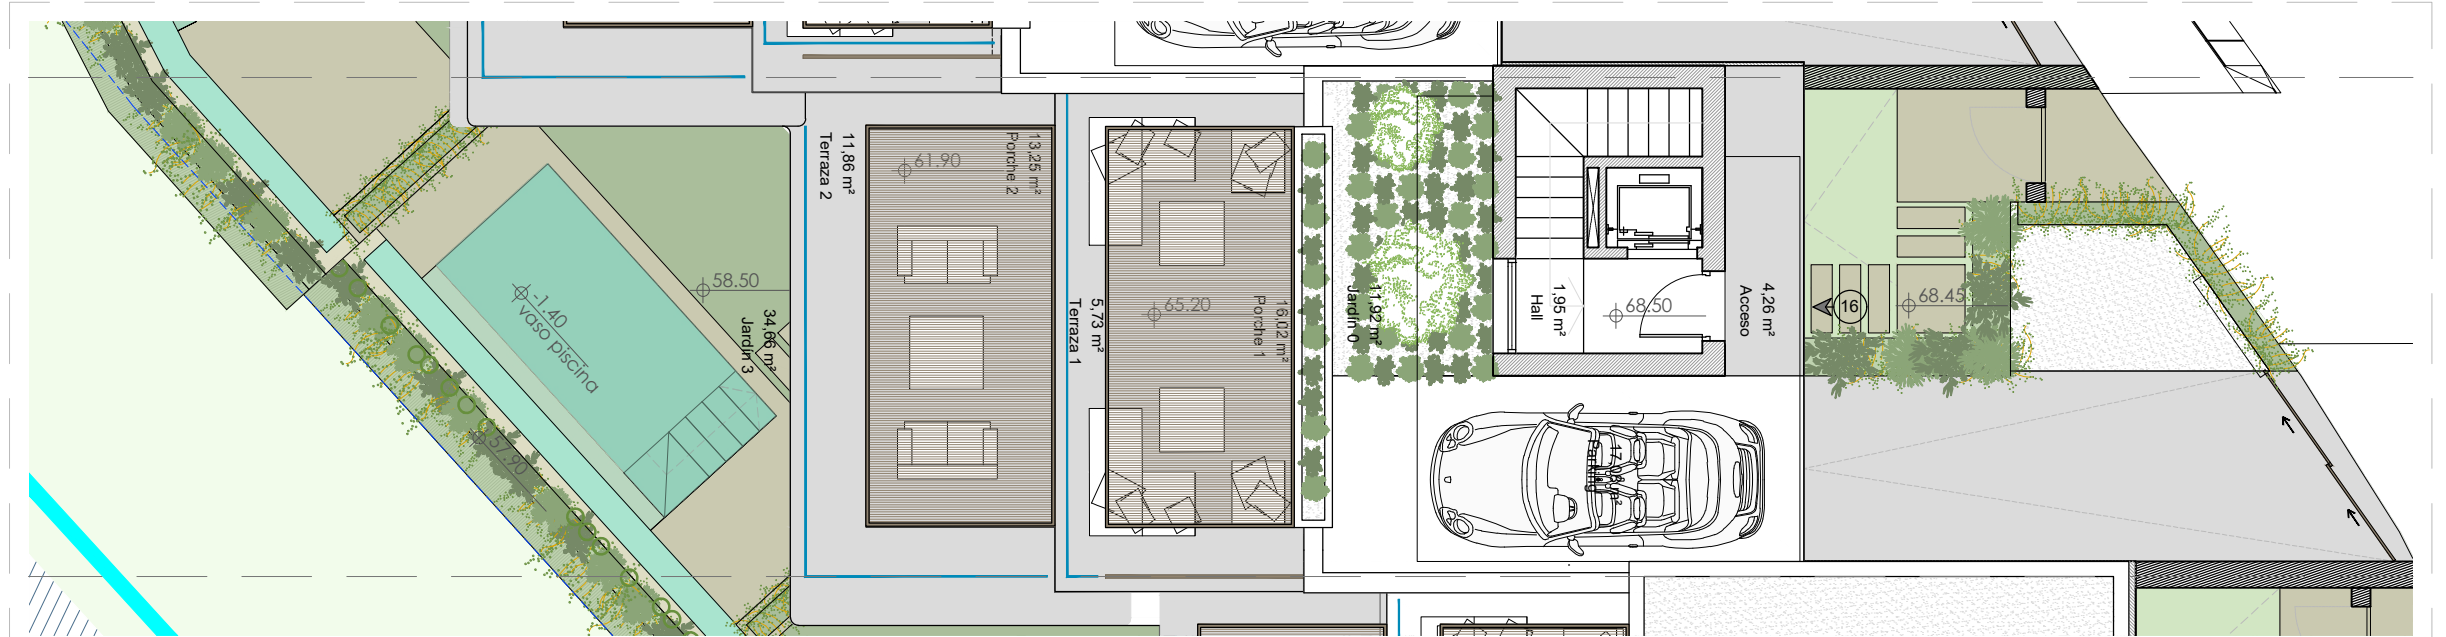

NIVEL 0


ESCALA 1/100

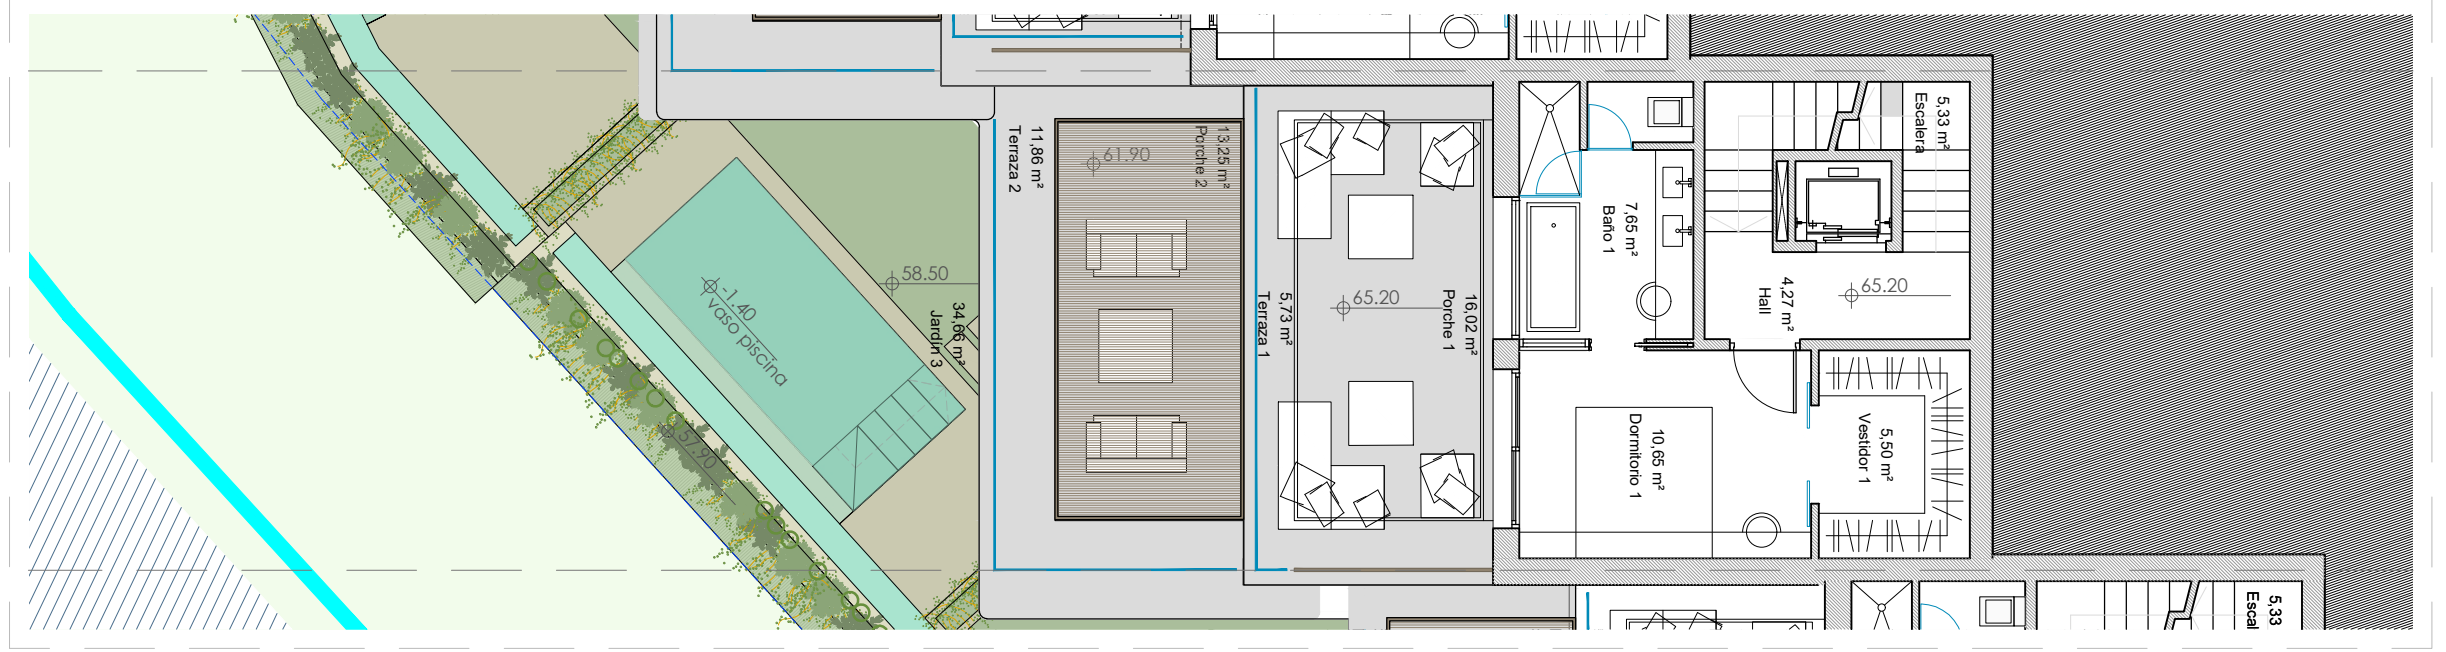

NIVEL -1


ESCALA 1/100

VIVIENDA 16	
SUPERFICIES CONSTRUIDAS VIVIENDA	
Sup. Vivienda	191,99 m ²
Sup. Vivienda + PPZC	200,71 m ²
Sup. Terraza	116,88 m ²
Sup. Plaza de aparcamiento	17,08 m ²
SUPERFICIES VIVIENDA SEGÚN DECRETO 218/2005	
Sup. Útil Vivienda*	164,92 m ²
Sup Construida Vivienda*	317,59 m ²

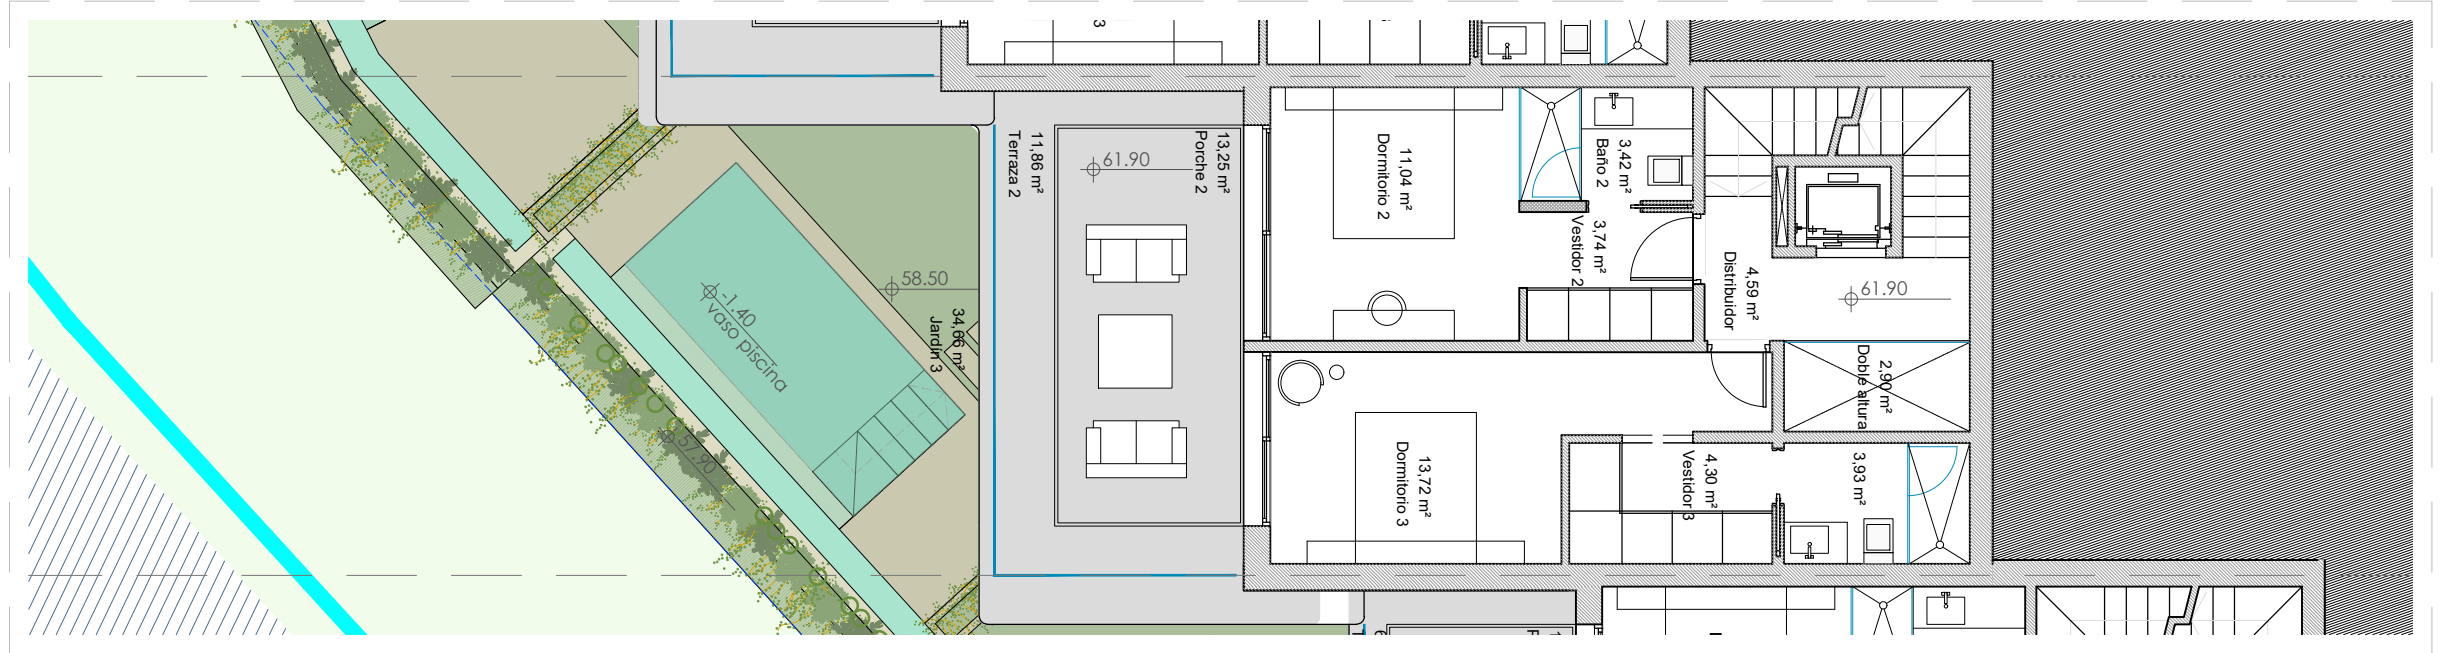


NIVEL -2

ESCALA 1/100

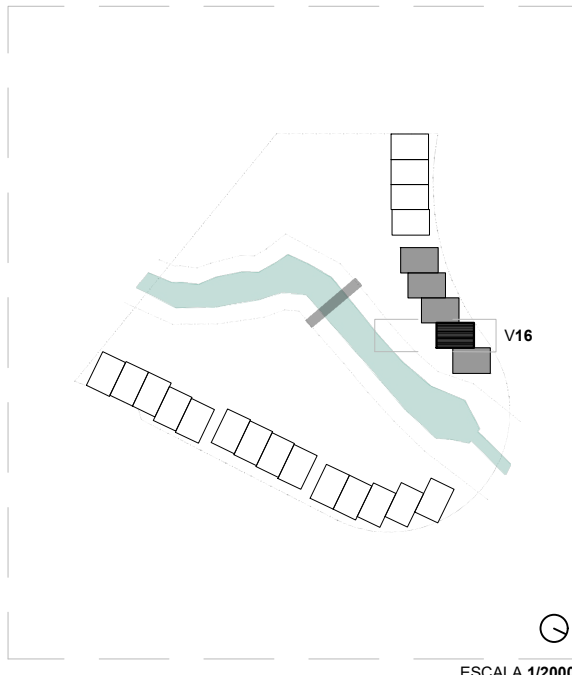

ESCALA 1/2000

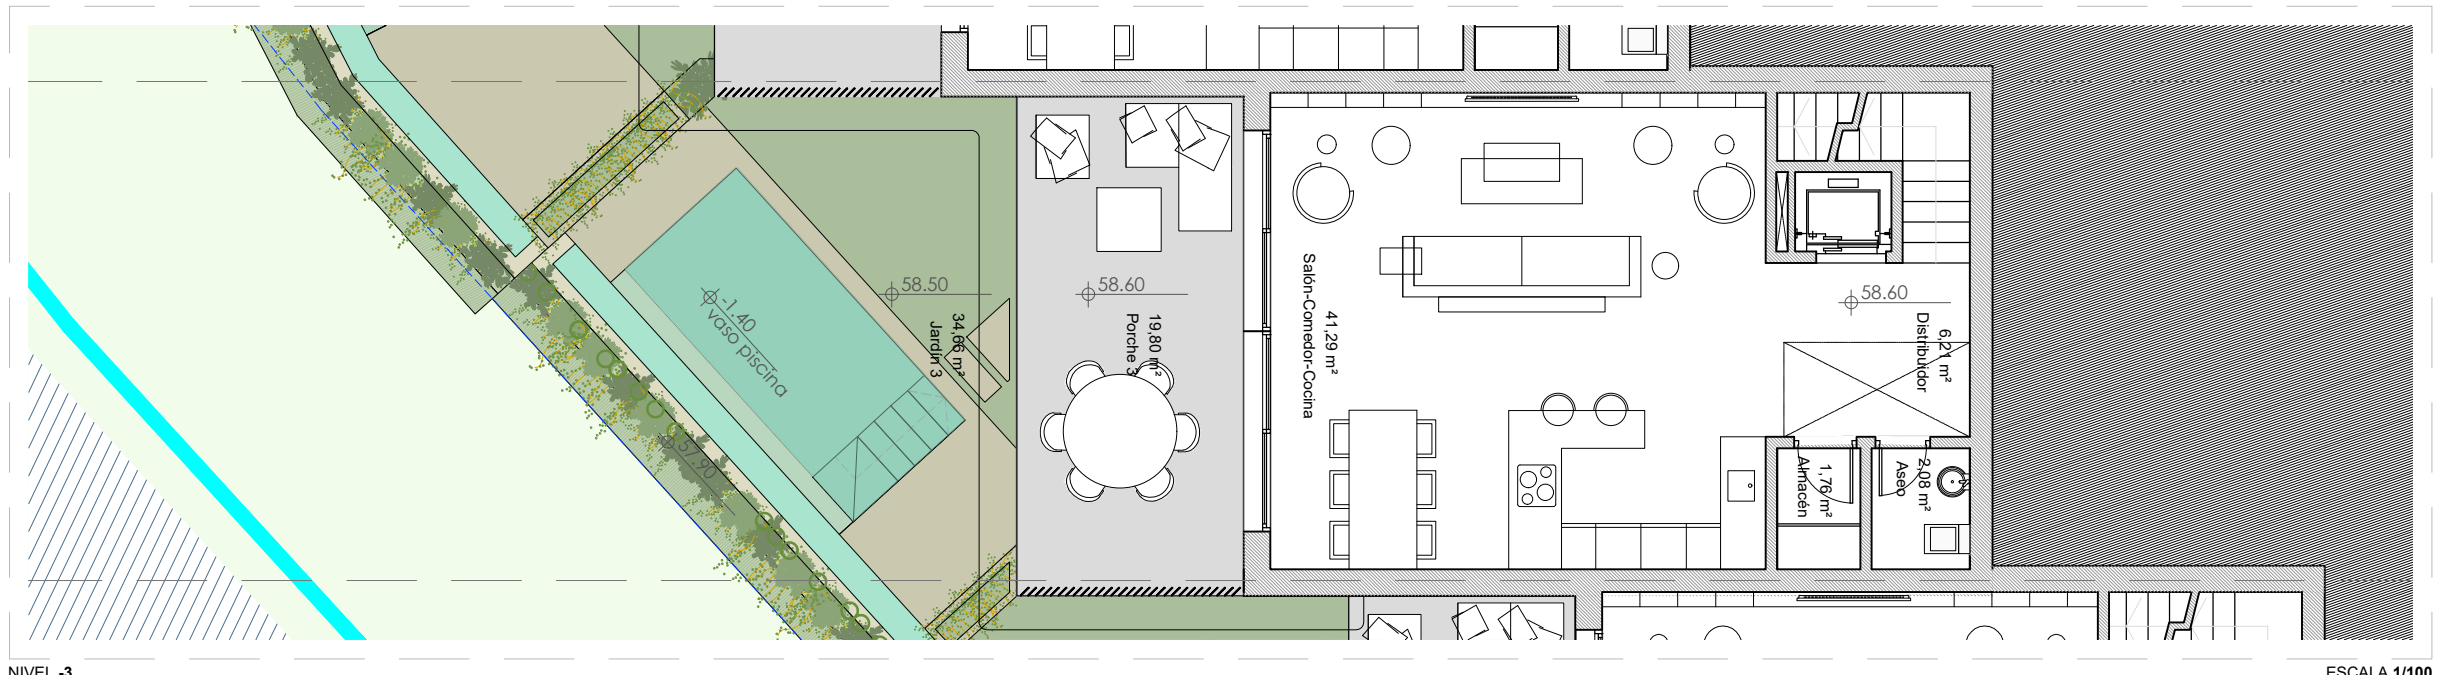

NIVEL -3

ESCALA 1/100