



VIVIENDA 17

SUPERFICIES CONSTRUIDAS VIVIENDA	
Sup. Vivienda	191,51 m ²
Sup. Vivienda + PPZC	200,19 m ²
Sup. Terraza	135,18 m ²
Sup. Plaza de aparcamiento	17,10 m ²
SUPERFICIES VIVIENDA SEGÚN DECRETO 218/2005	
Sup. Útil Vivienda*	164,92 m ²
Sup Construida Vivienda*	335,37 m ²

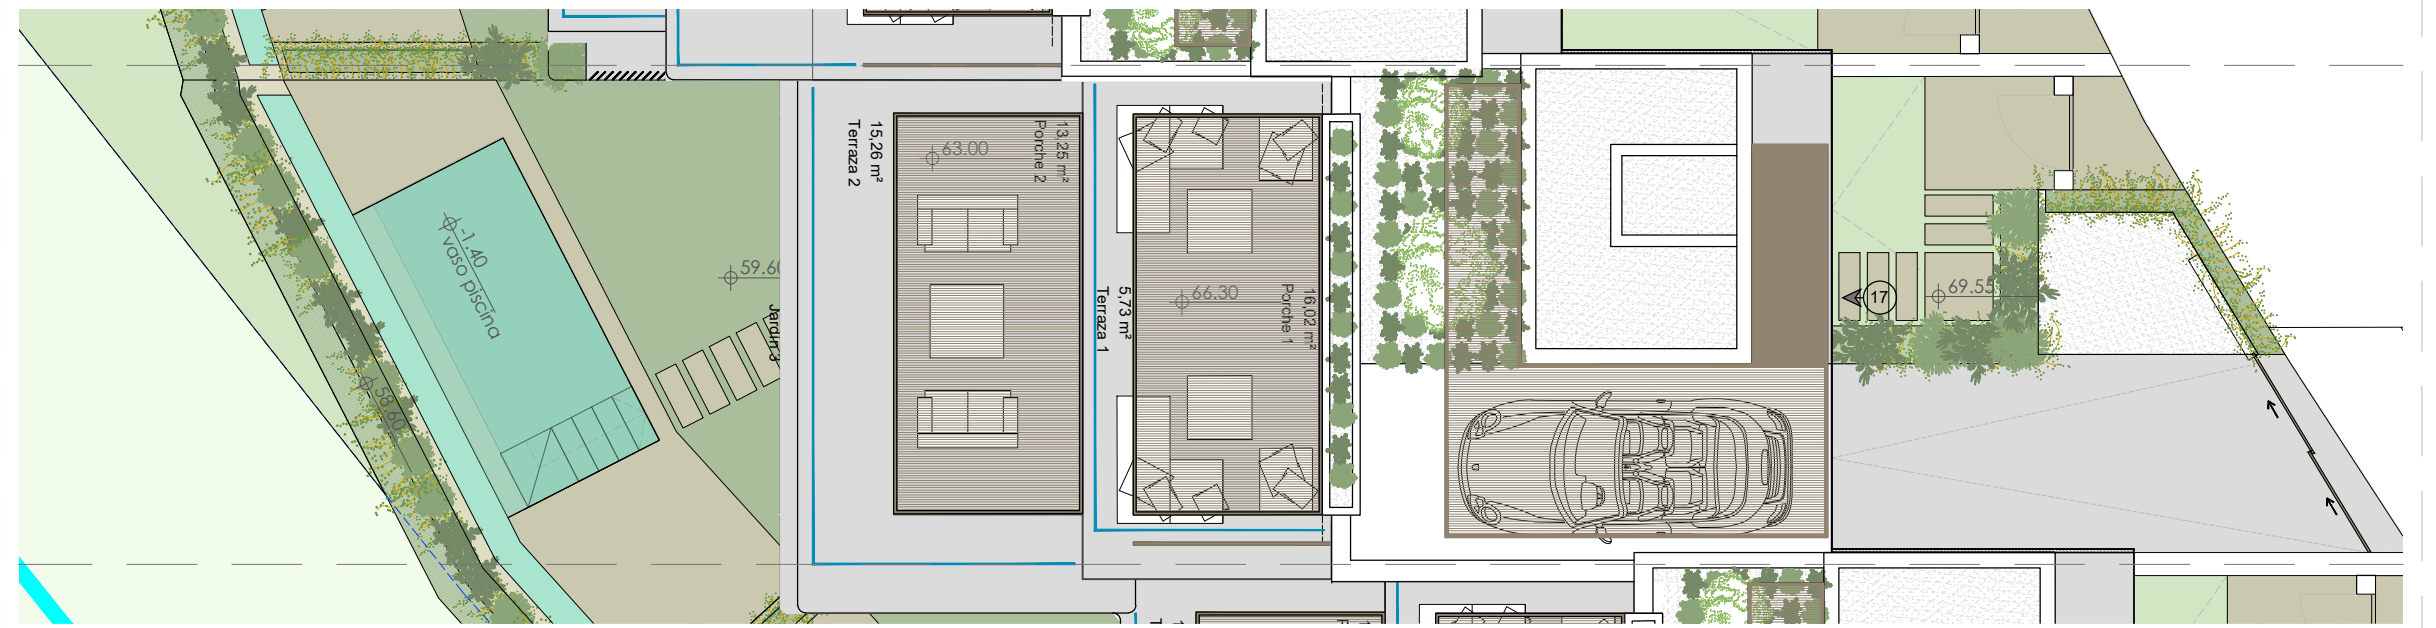


NIVEL CUBIERTA

ESCALA 1/100

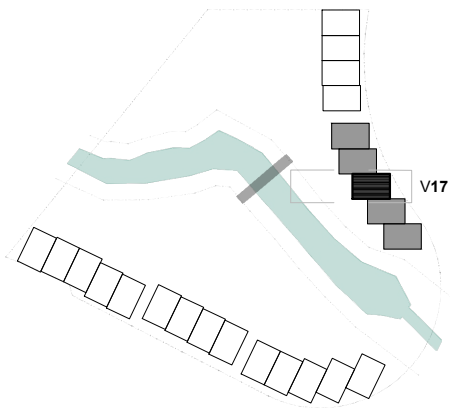


ESCALA 1/2000

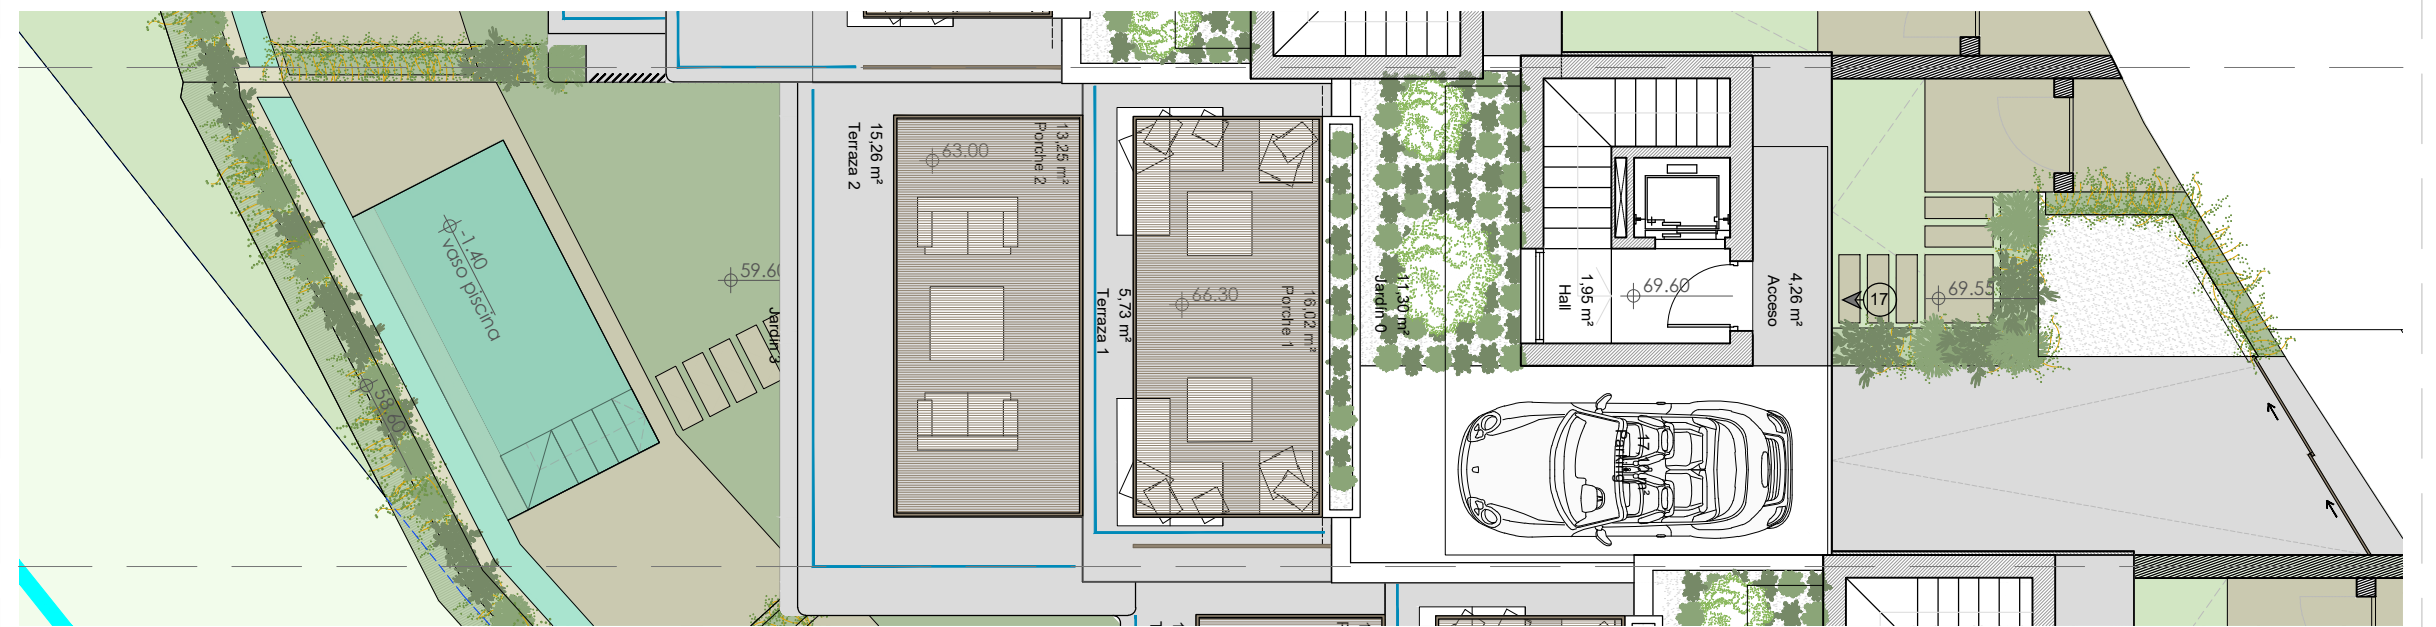

NIVEL 0


ESCALA 1/100

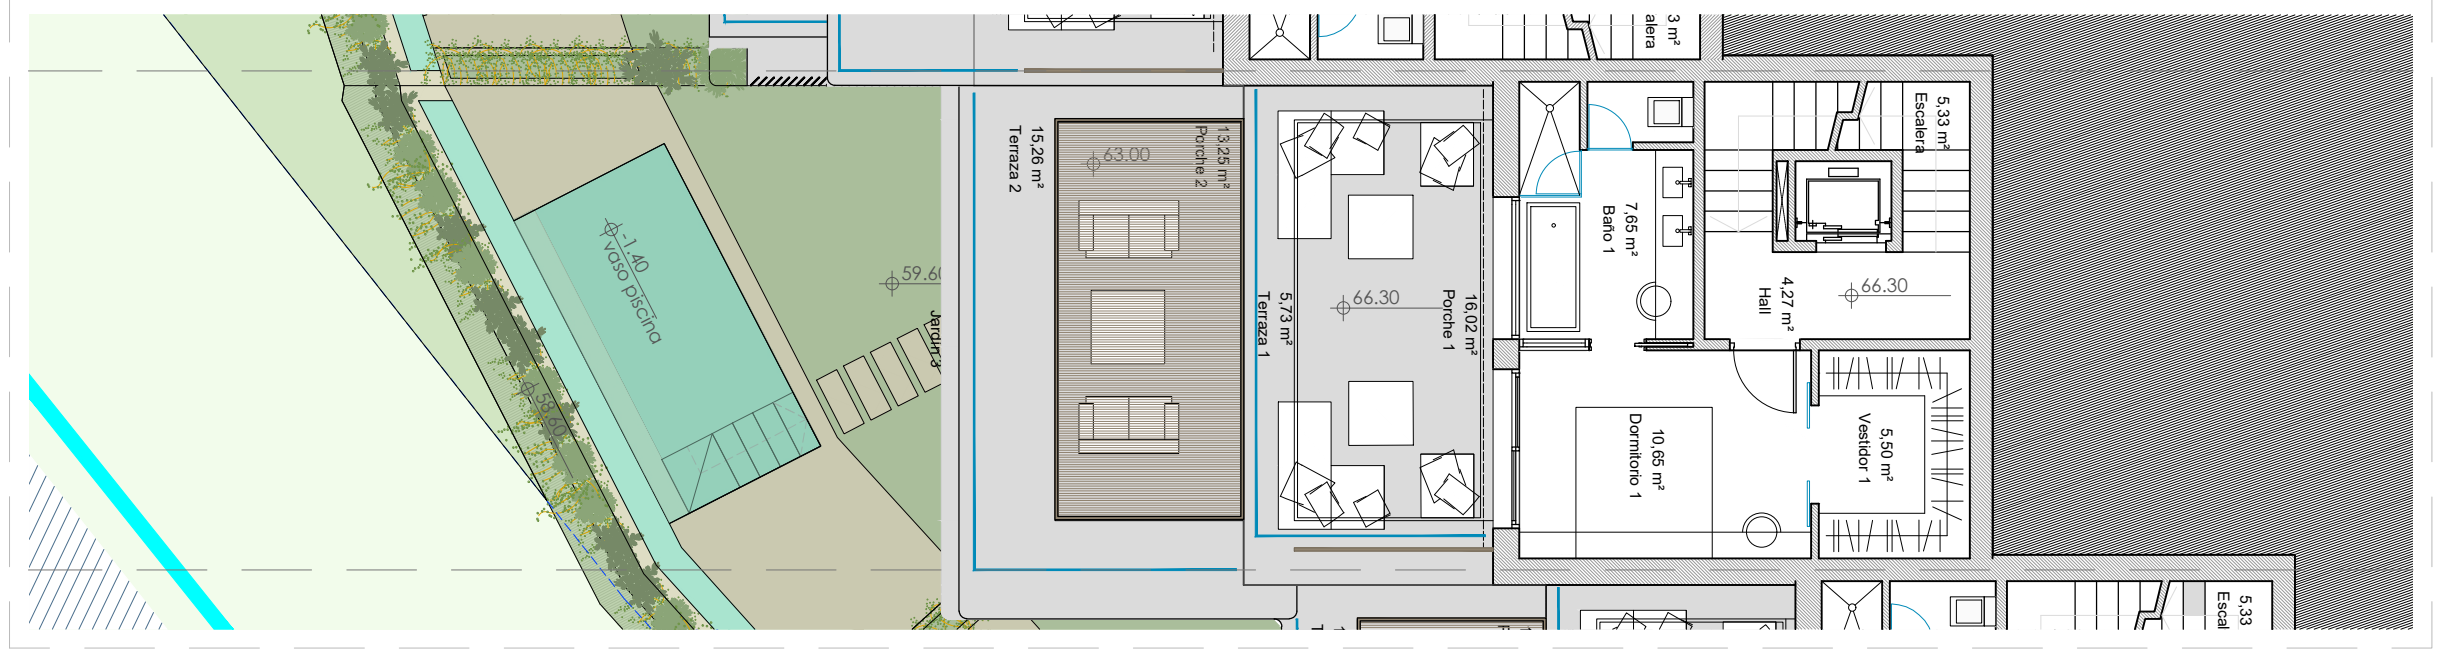

NIVEL -1


ESCALA 1/100

VIVIENDA 17	
SUPERFICIES CONSTRUIDAS VIVIENDA	
Sup. Vivienda	191,51 m ²
Sup. Vivienda + PPZC	200,19 m ²
Sup. Terraza	135,18 m ²
Sup. Plaza de aparcamiento	17,10 m ²
SUPERFICIES VIVIENDA SEGÚN DECRETO 218/2005	
Sup. Útil Vivienda*	164,92 m ²
Sup Construida Vivienda*	335,37 m ²

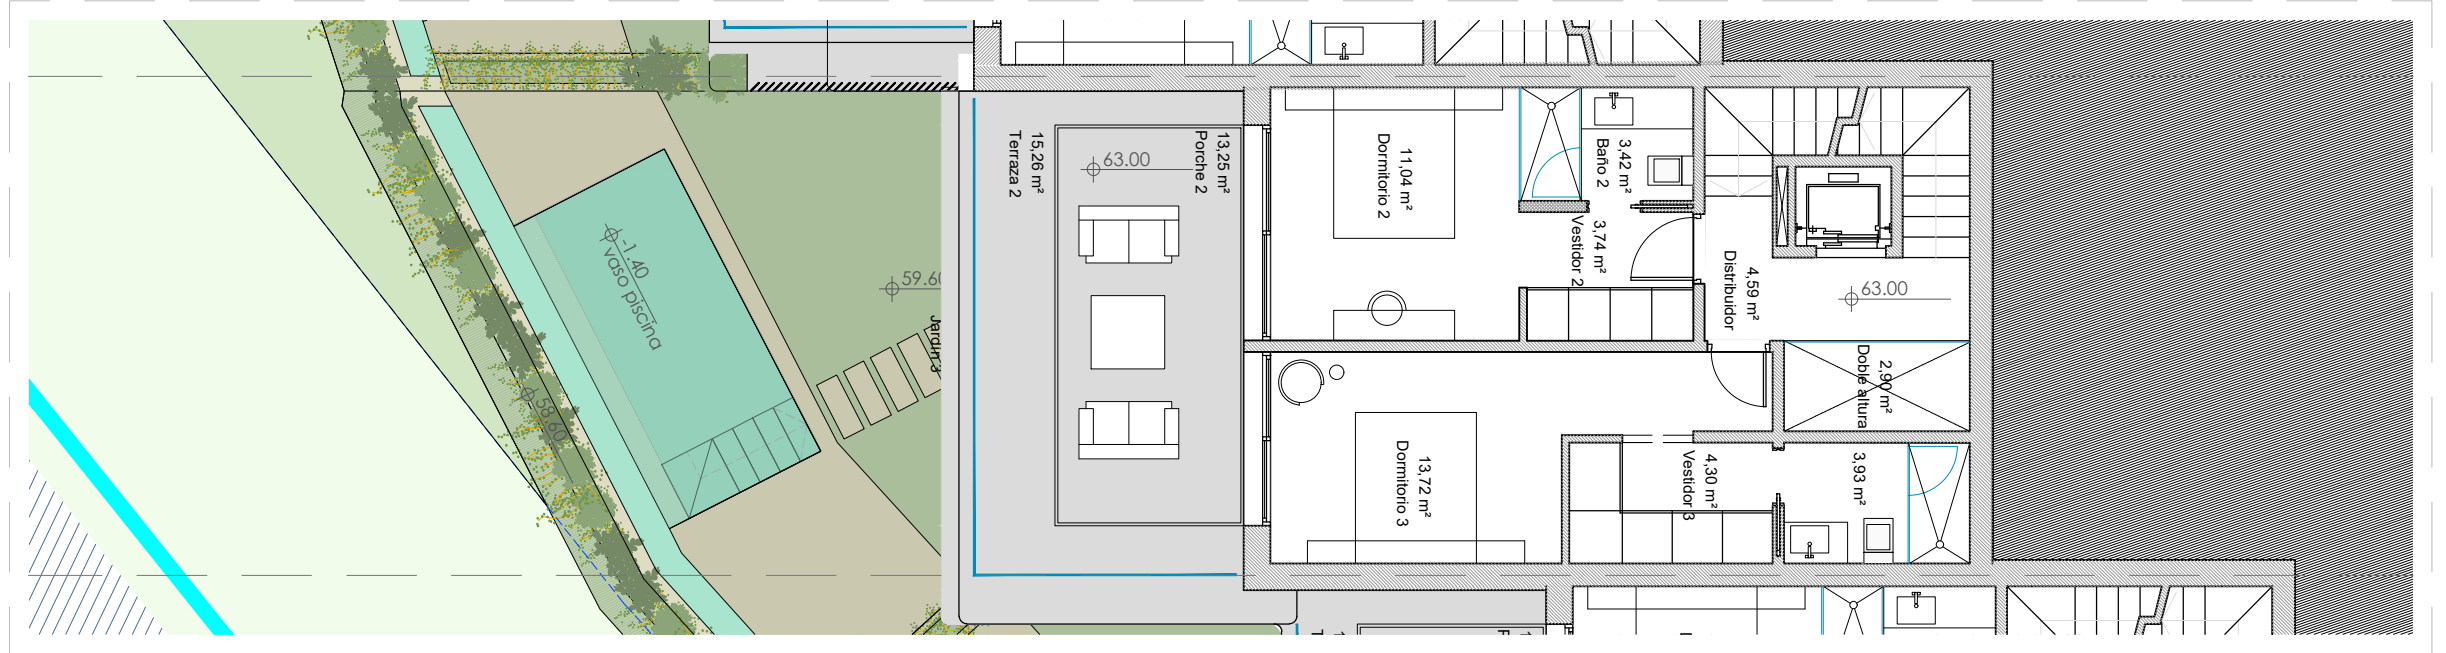


NIVEL -2

ESCALA 1/100

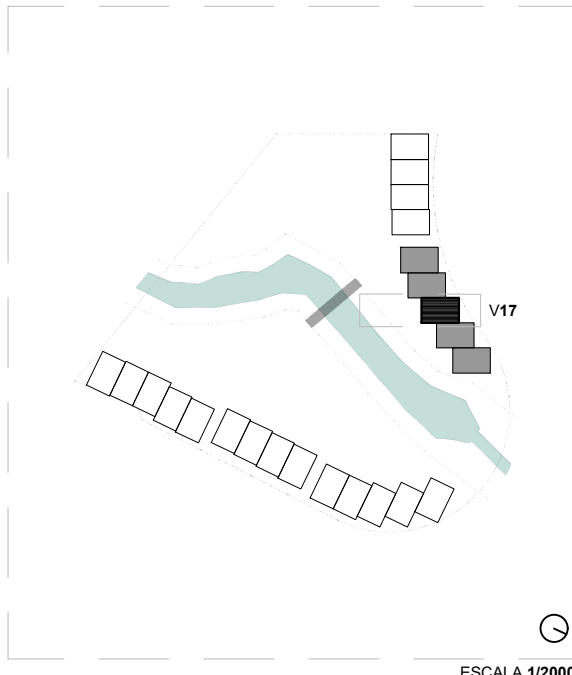

ESCALA 1/2000

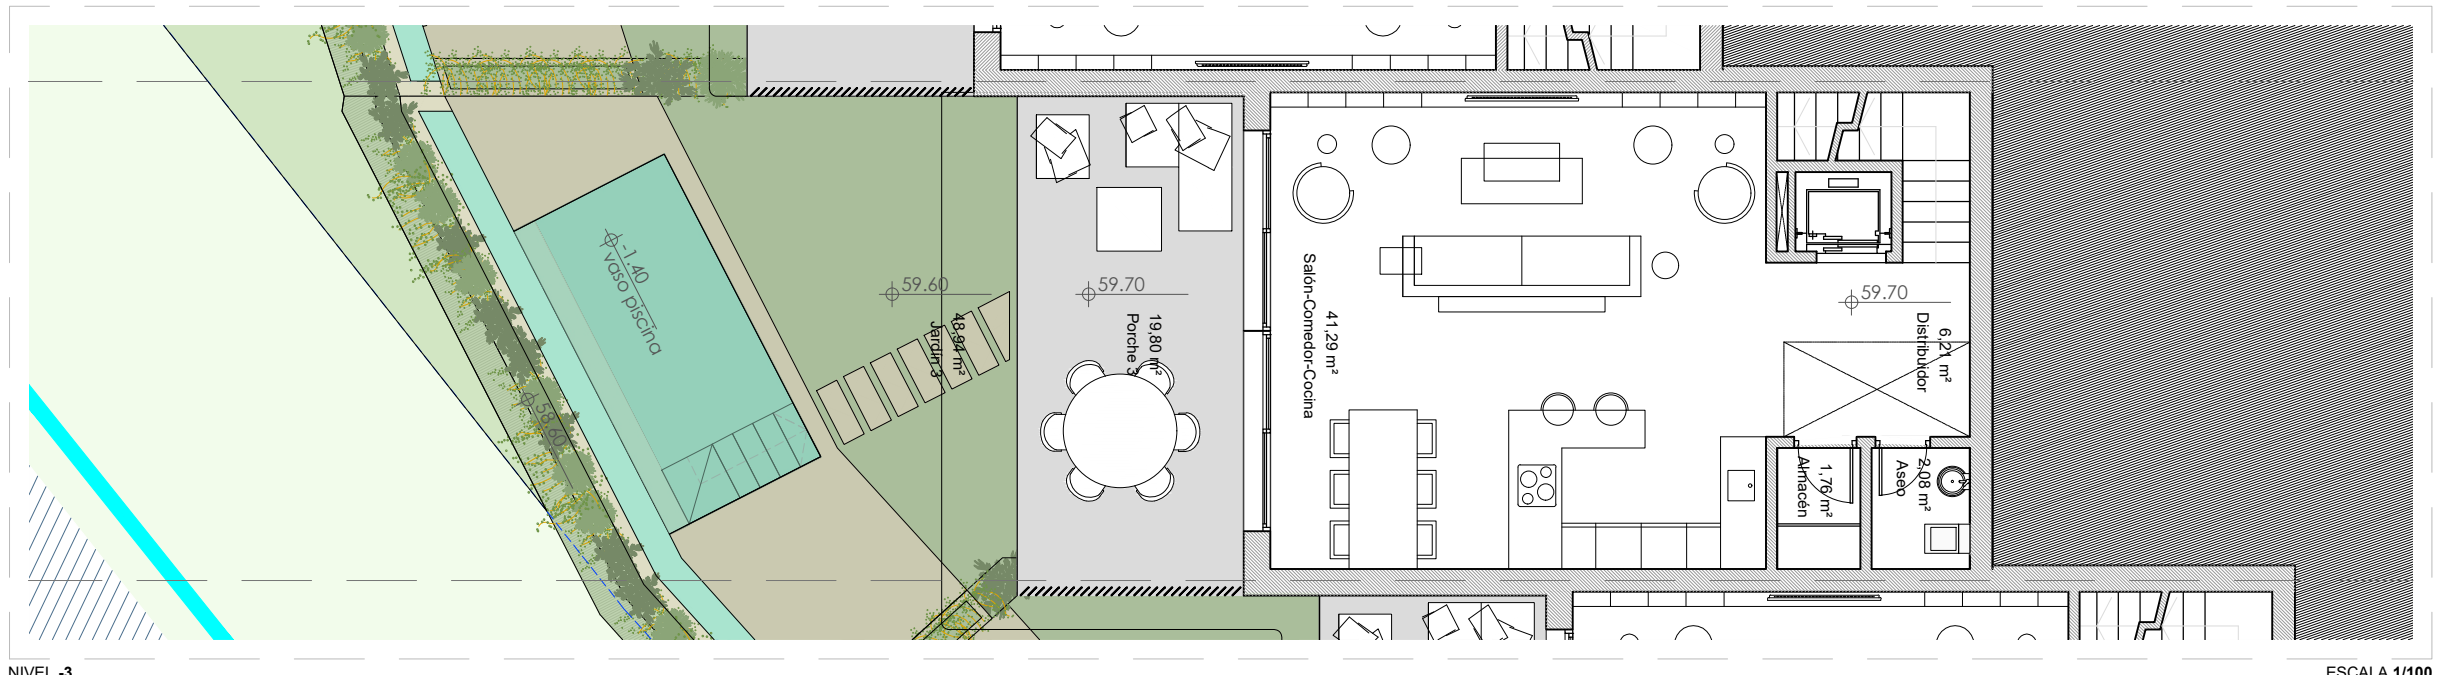

NIVEL -3

ESCALA 1/100