



VIVIENDA 21

SUPERFICIES CONSTRUIDAS VIVIENDA	
Sup. Vivienda	187,21 m ²
Sup. Vivienda + PPZC	195,50 m ²
Sup. Terraza	121,85 m ²
Sup. Plaza de aparcamiento	15,78 m ²
SUPERFICIES VIVIENDA SEGÚN DECRETO 218/2005	
Sup. Útil Vivienda*	164,92 m ²
Sup Construida Vivienda*	317,35 m ²

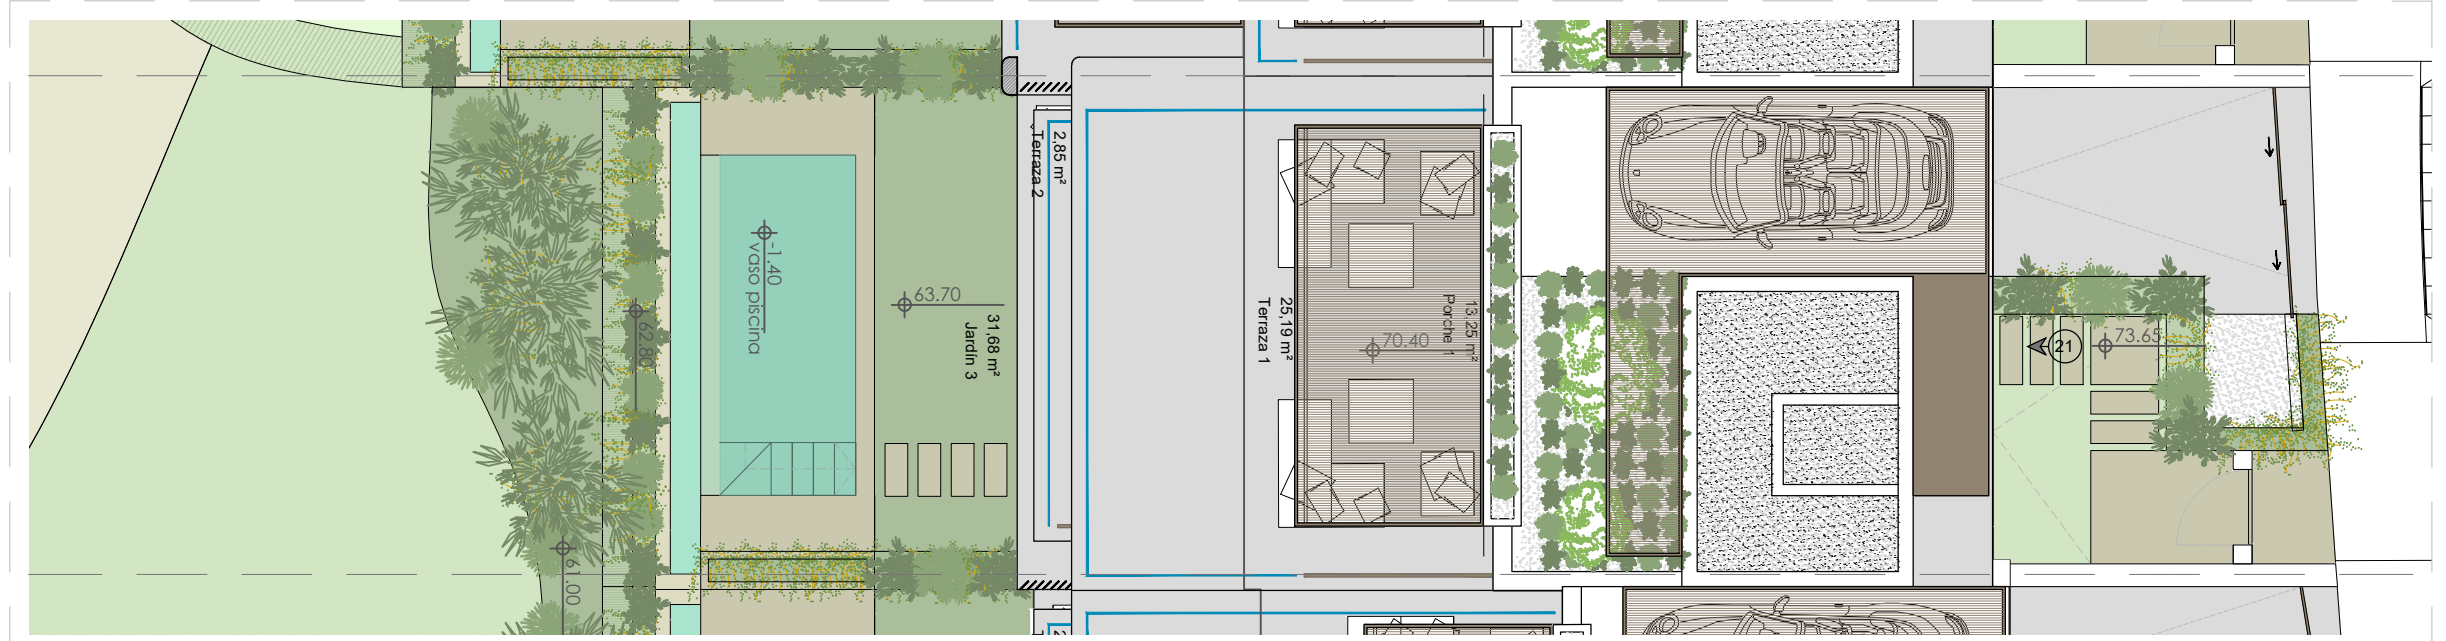


NIVEL CUBIERTA

ESCALA 1/100

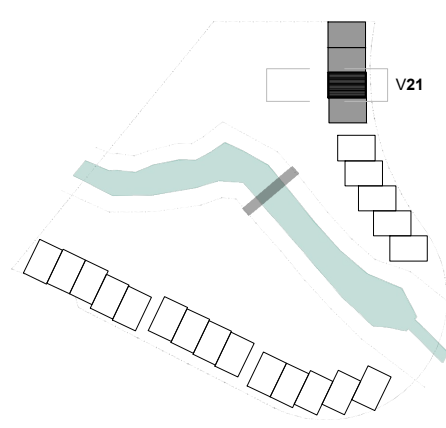


ESCALA 1/2000

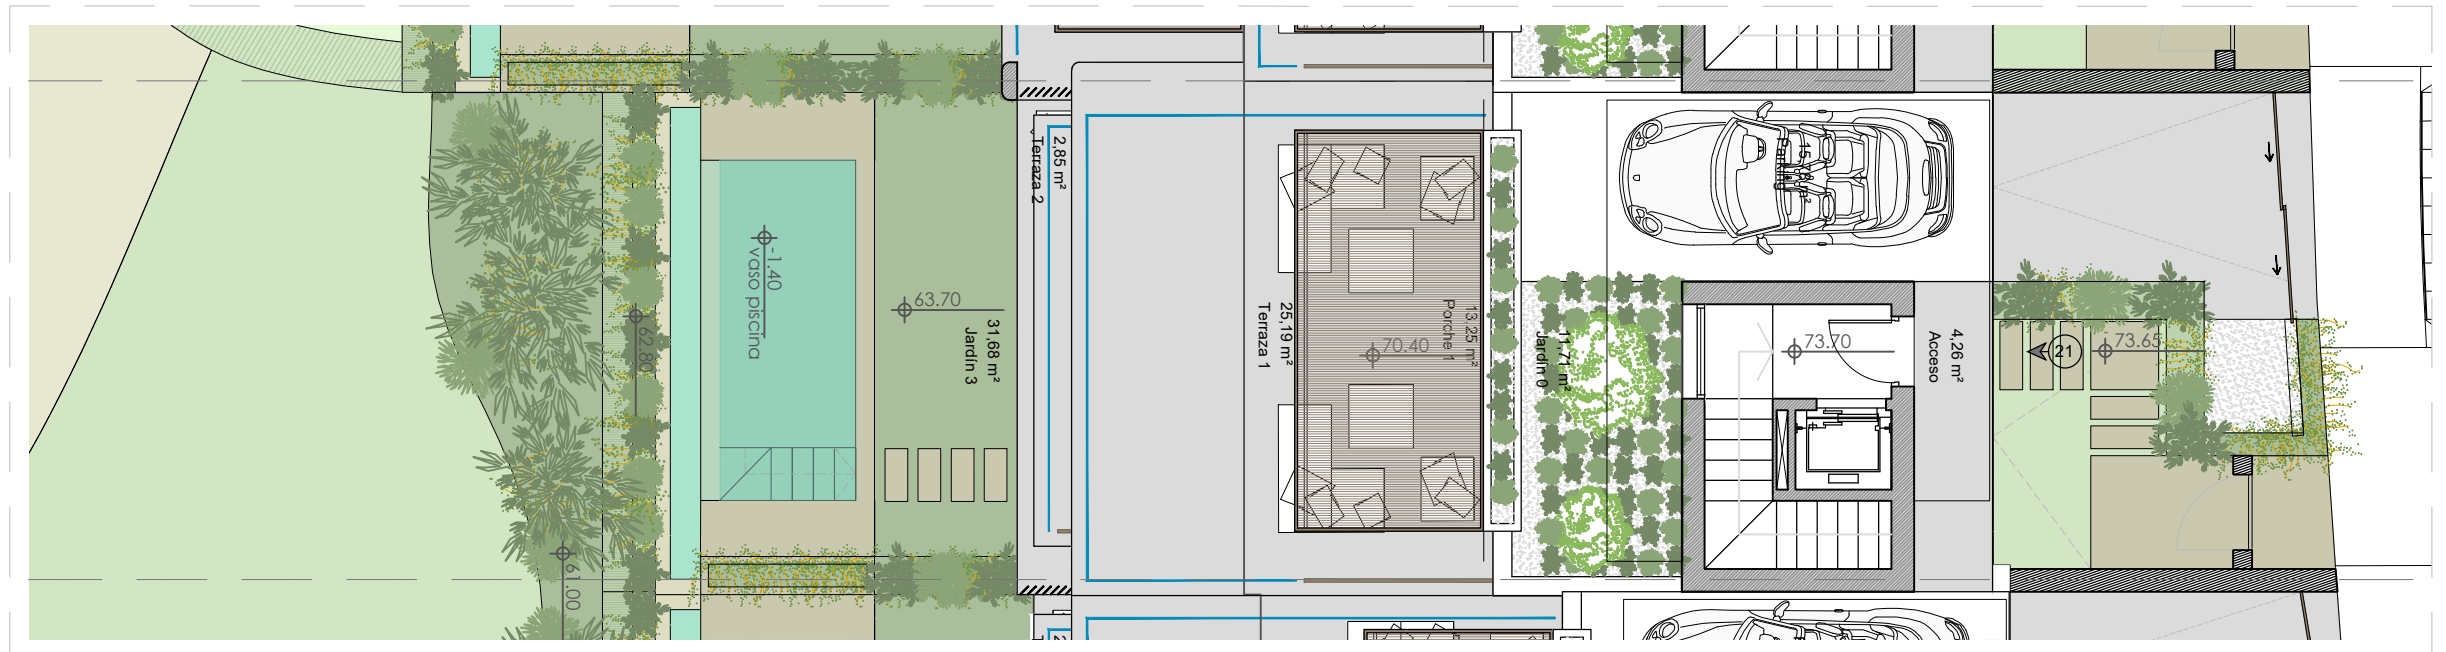


NIVEL 0

ESCALA 1/100

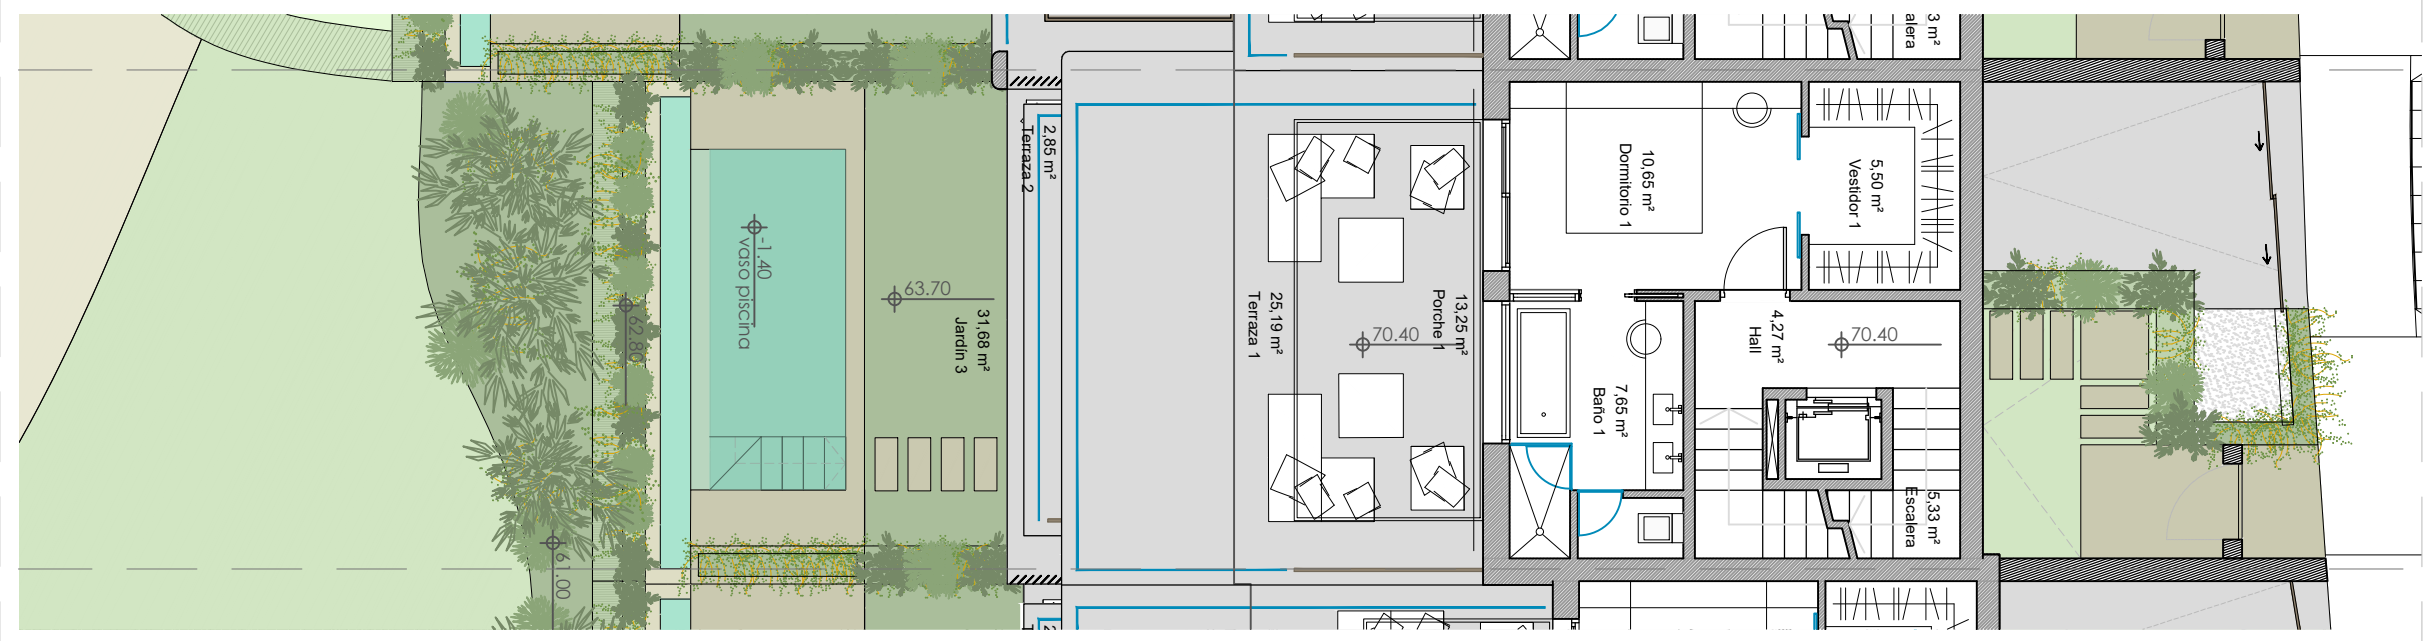


NIVEL -1

ESCALA 1/100

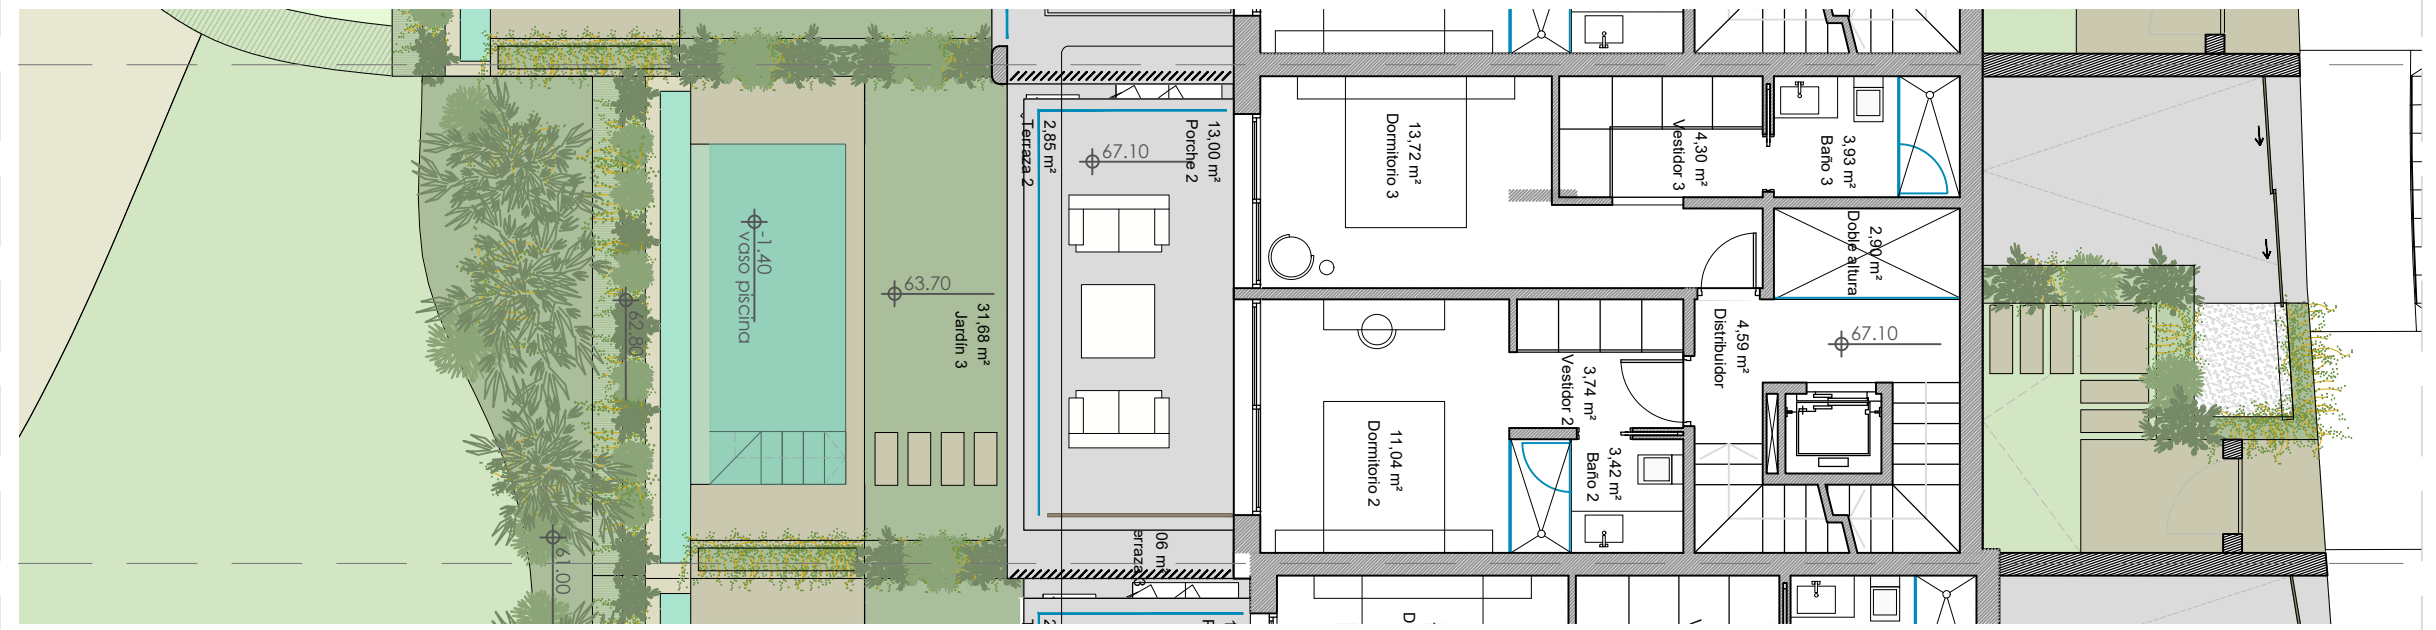

NIVEL -2


ESCALA 1/100

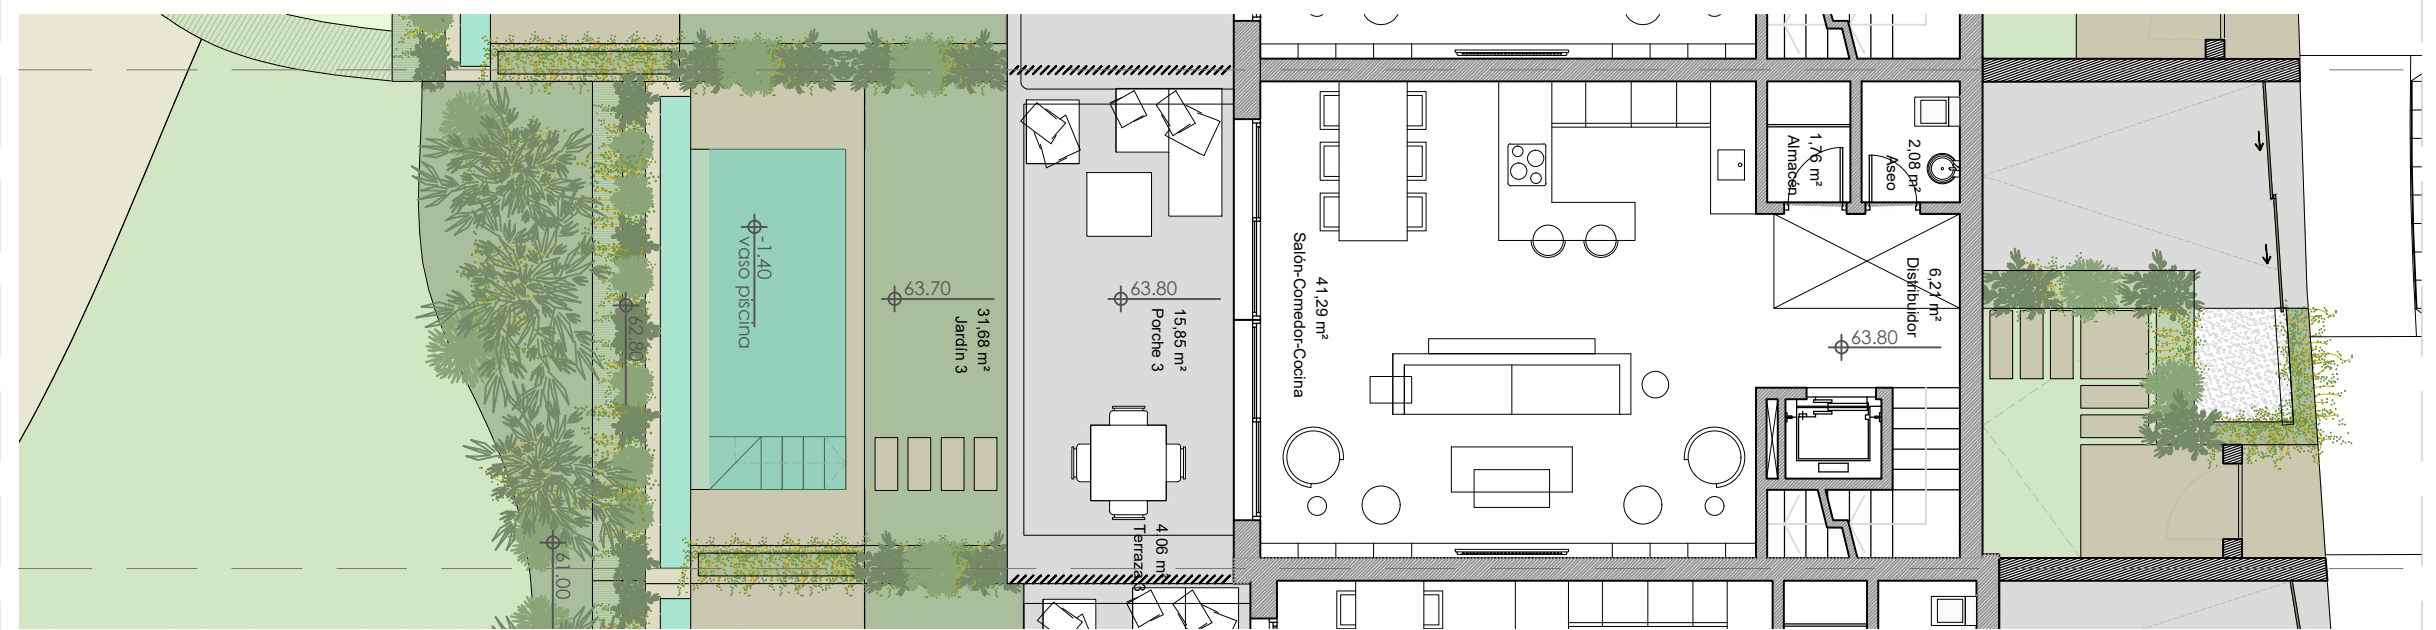

NIVEL -3

ESCALA 1/100

VIVIENDA 21	
SUPERFICIES CONSTRUIDAS VIVIENDA	
Sup. Vivienda	187,21 m ²
Sup. Vivienda + PPZC	195,50 m ²
Sup. Terraza	121,85 m ²
Sup. Plaza de aparcamiento	15,78 m ²
SUPERFICIES VIVIENDA SEGÚN DECRETO 218/2005	
Sup. Útil Vivienda*	164,92 m ²
Sup Construida Vivienda*	317,35 m ²

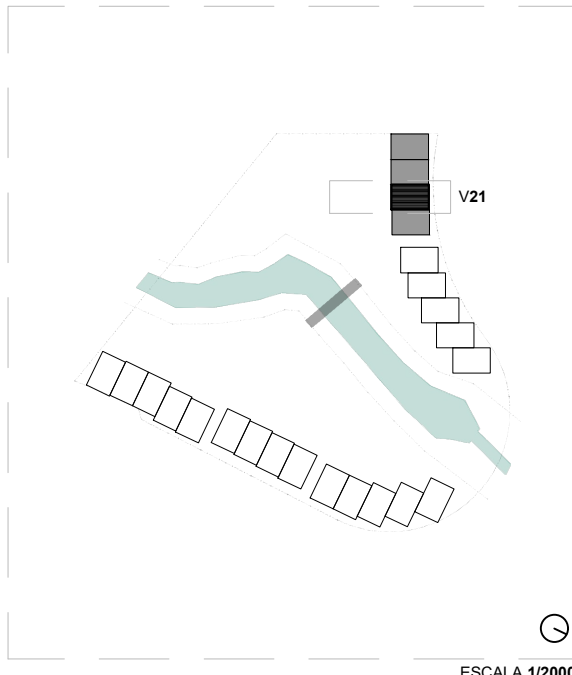

ESCALA 1/2000