



VIVIENDA 11

SUPERFICIES CONSTRUIDAS VIVIENDA	
Sup. Vivienda	174,56 m ²
Sup. Vivienda + PPZC	181,77 m ²
Sup. Terraza	136,49 m ²
Sup. Plaza de aparcamiento	28,98 m ²
SUPERFICIES VIVIENDA SEGÚN DECRETO 218/2005	
Sup. Útil Vivienda*	143,89 m ²
Sup Construida Vivienda*	318,26 m ²

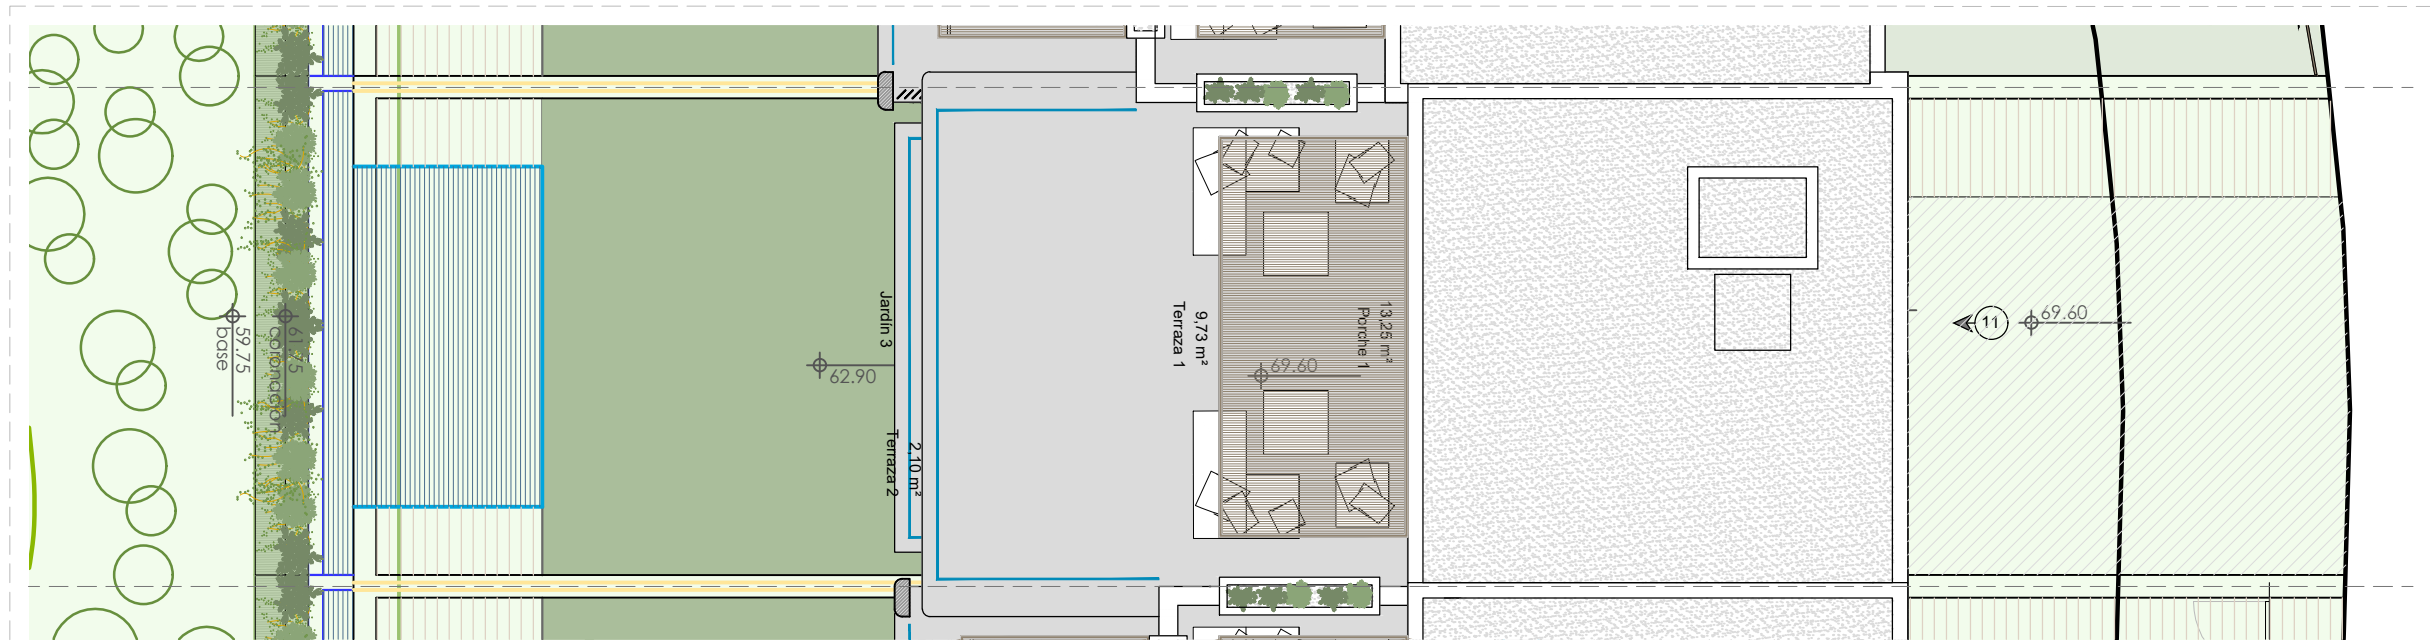


NIVEL CUBIERTA

ESCALA 1/100

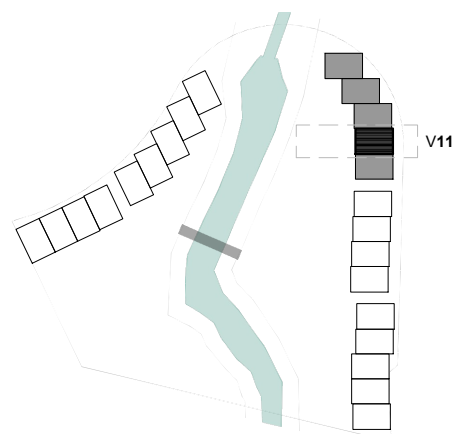

ESCALA 1/2000

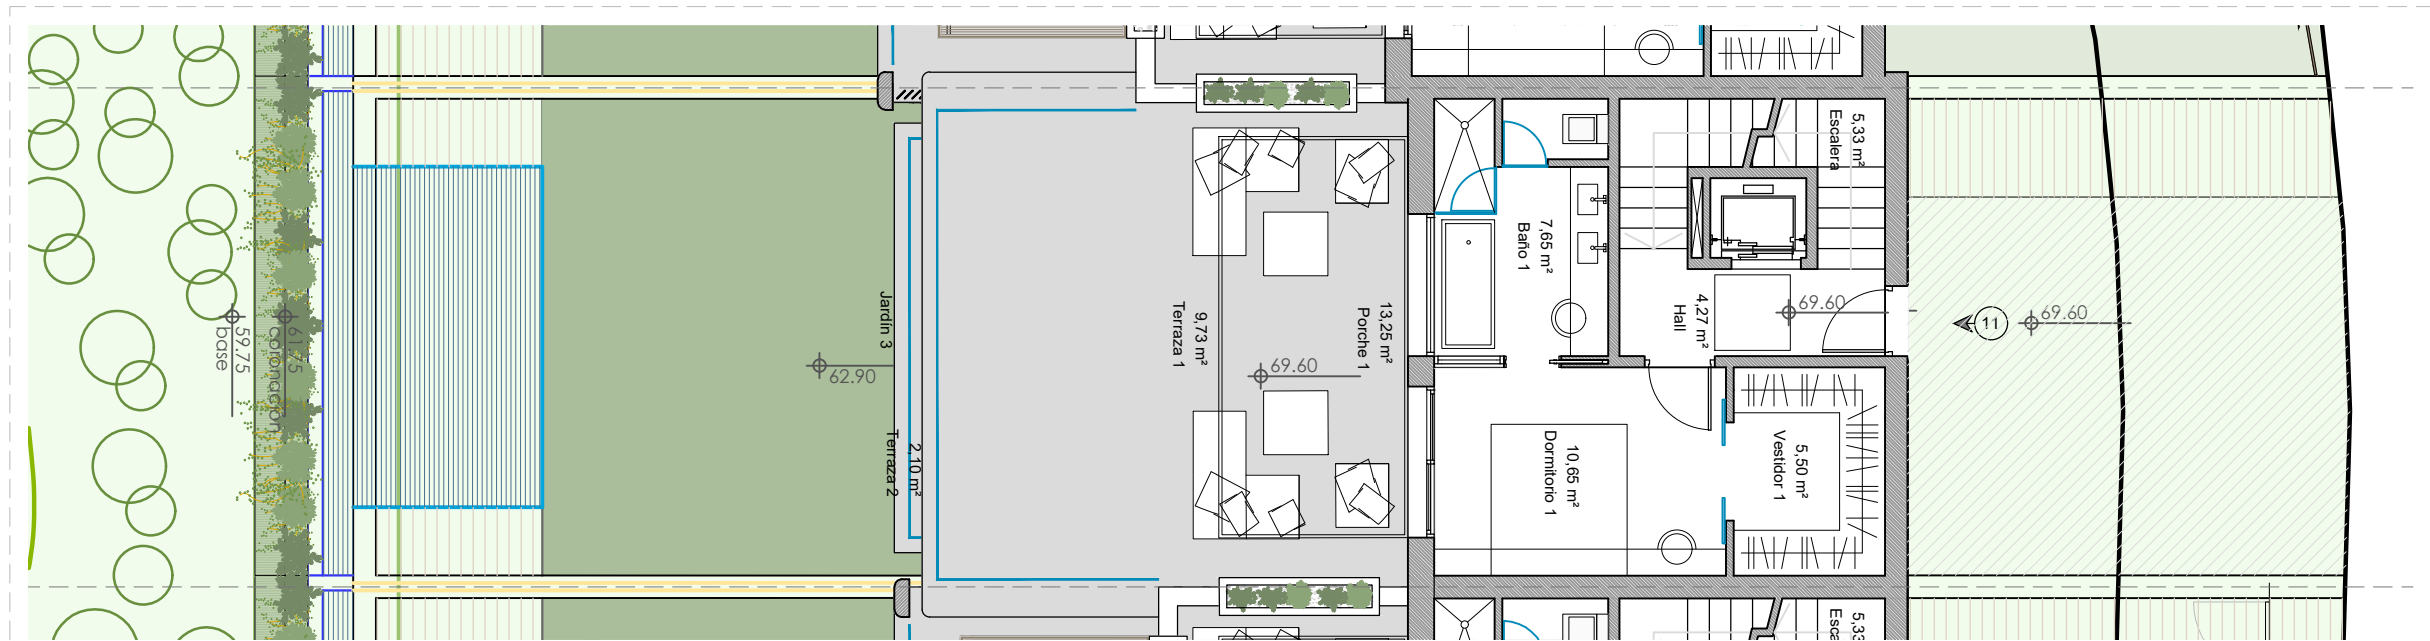


NIVEL 0

ESCALA 1/100


VIVIENDA 11

SUPERFICIES CONSTRUIDAS VIVIENDA	
Sup. Vivienda	174,56 m ²
Sup. Vivienda + PPZC	181,77 m ²
Sup. Terraza	136,49 m ²
Sup. Plaza de aparcamiento	28,98 m ²
SUPERFICIES VIVIENDA SEGÚN DECRETO 218/2005	
Sup. Útil Vivienda*	143,89 m ²
Sup Construida Vivienda*	318,26 m ²

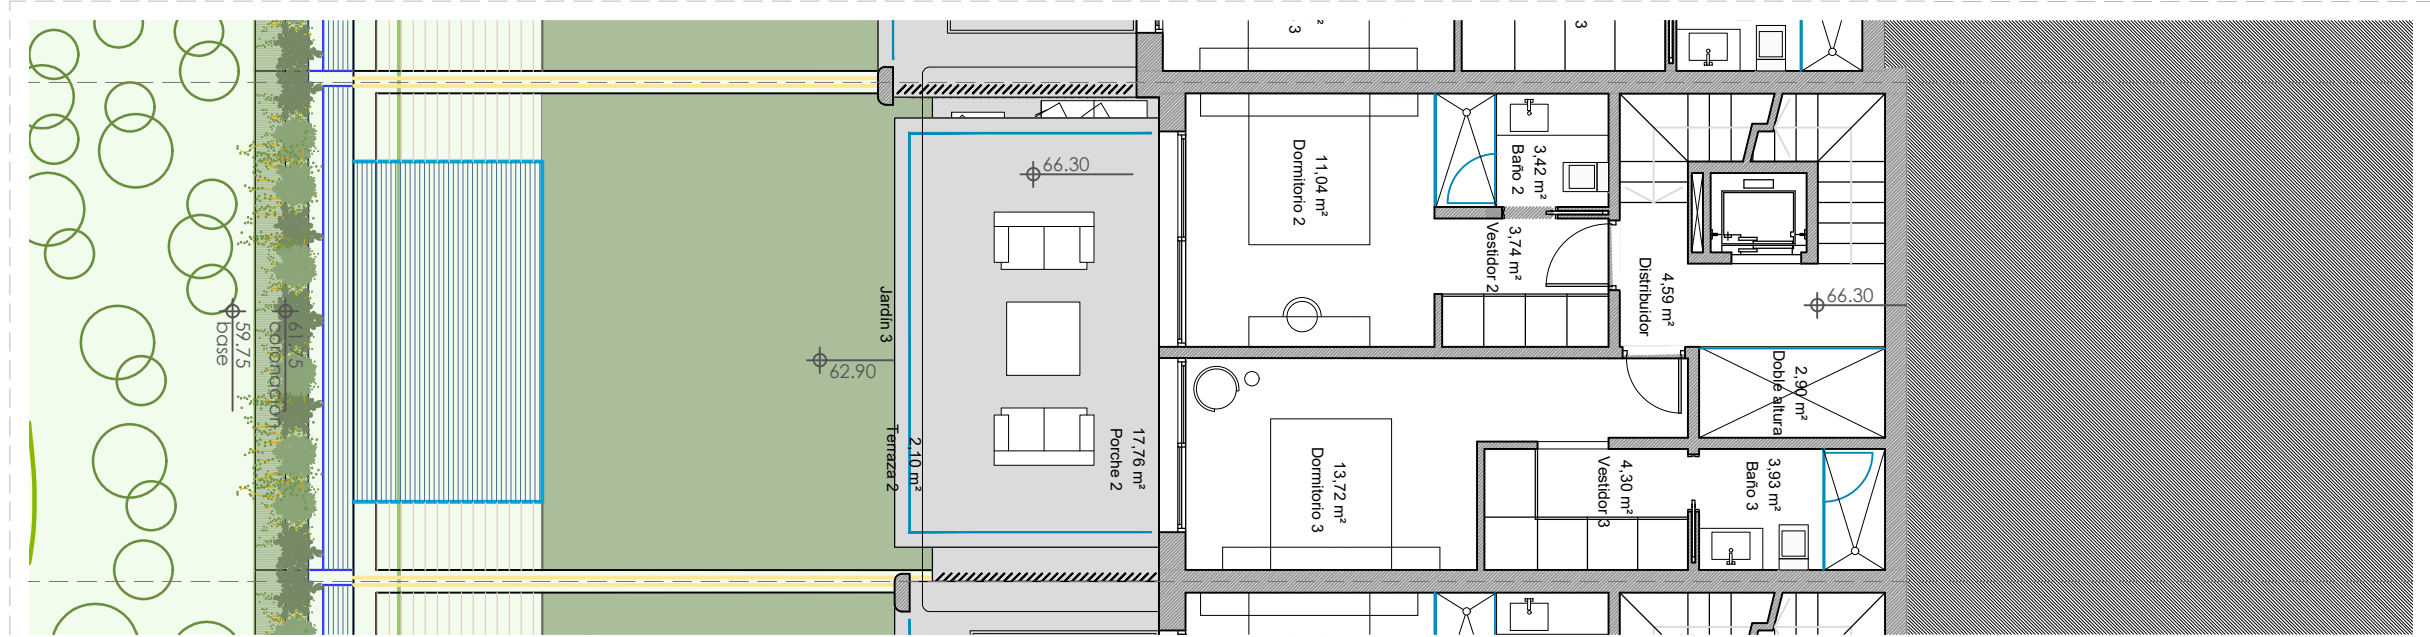


NIVEL -1

ESCALA 1/100

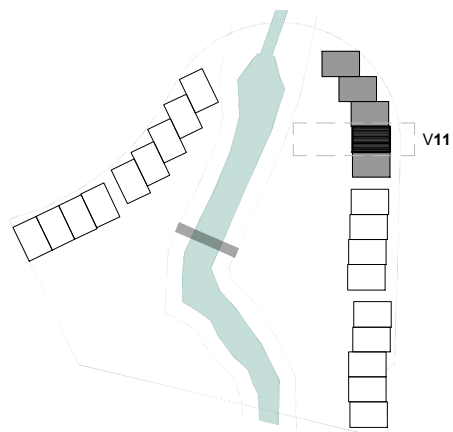

ESCALA 1/2000

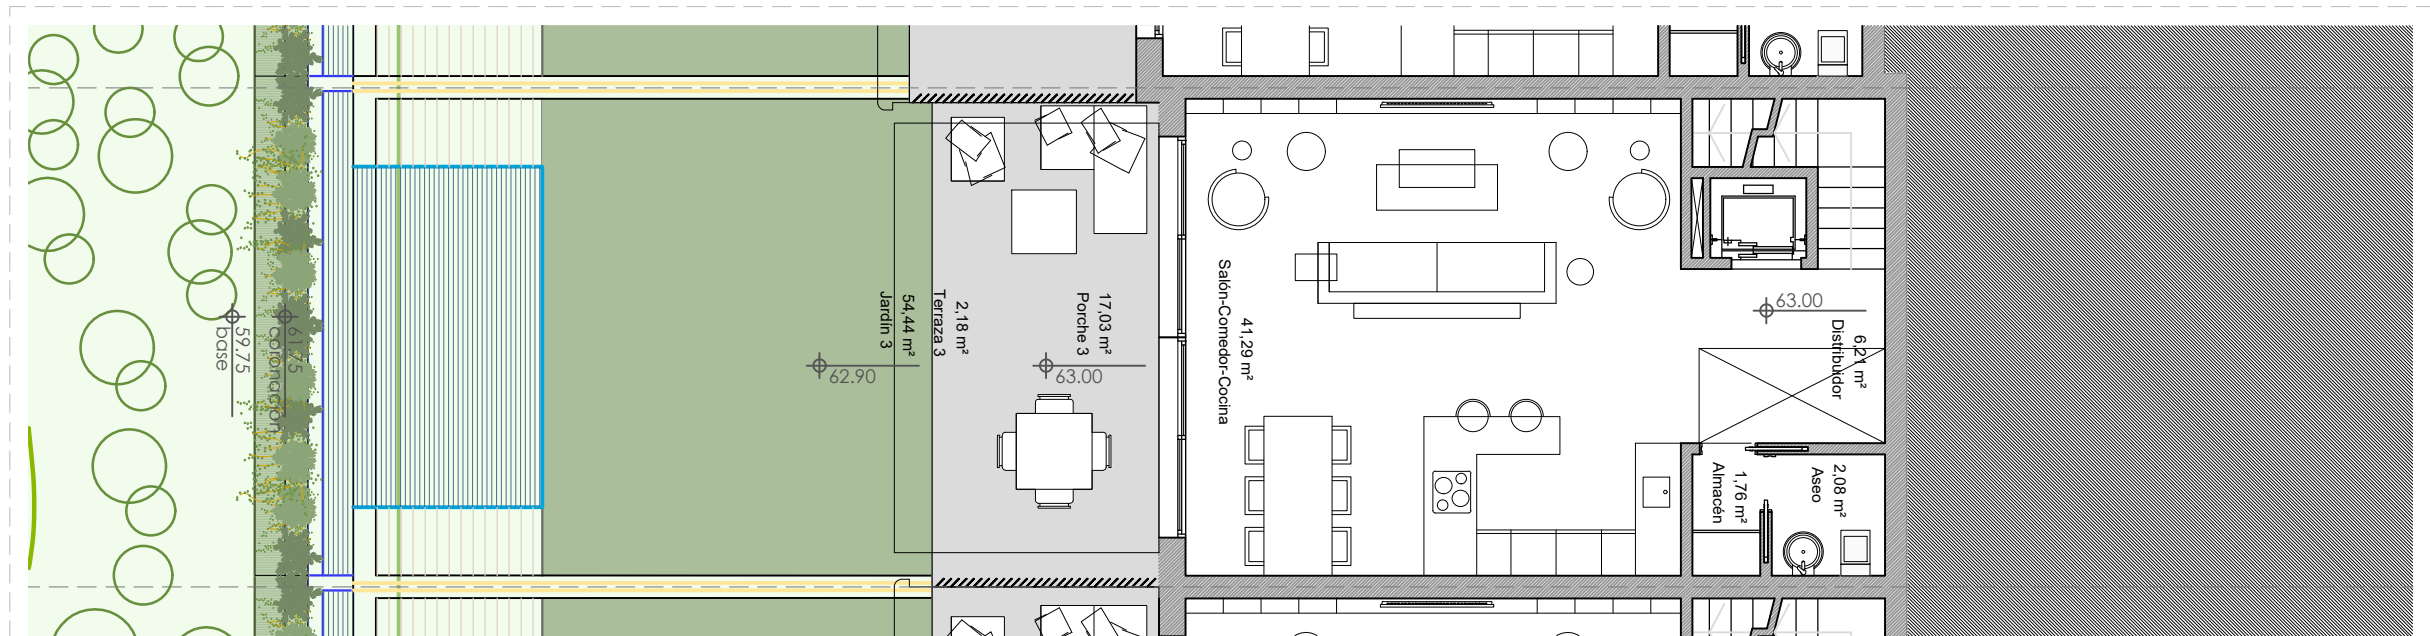

NIVEL -2

ESCALA 1/100