



PIEZA TV07 TRANSICIÓN
 ACCESO RODADO
 PIEZA TV07 TRANSICIÓN
 PIEZA C7 VADO

DESAGUE PLUVIALES


MODIF. 4 VIVIENDAS, LOCAL Y SEMISÓT. A 8 VIVIENDAS Y SEMISÓT.
 A05-1 ALZADOS Y VALLADOS_NORTE + SUR

MODIFICACIONES:

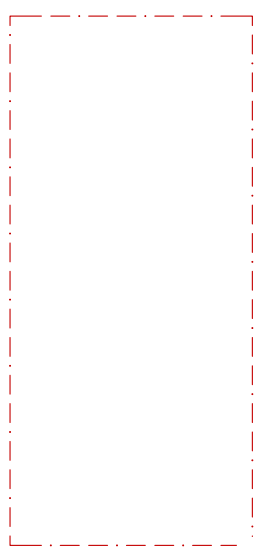

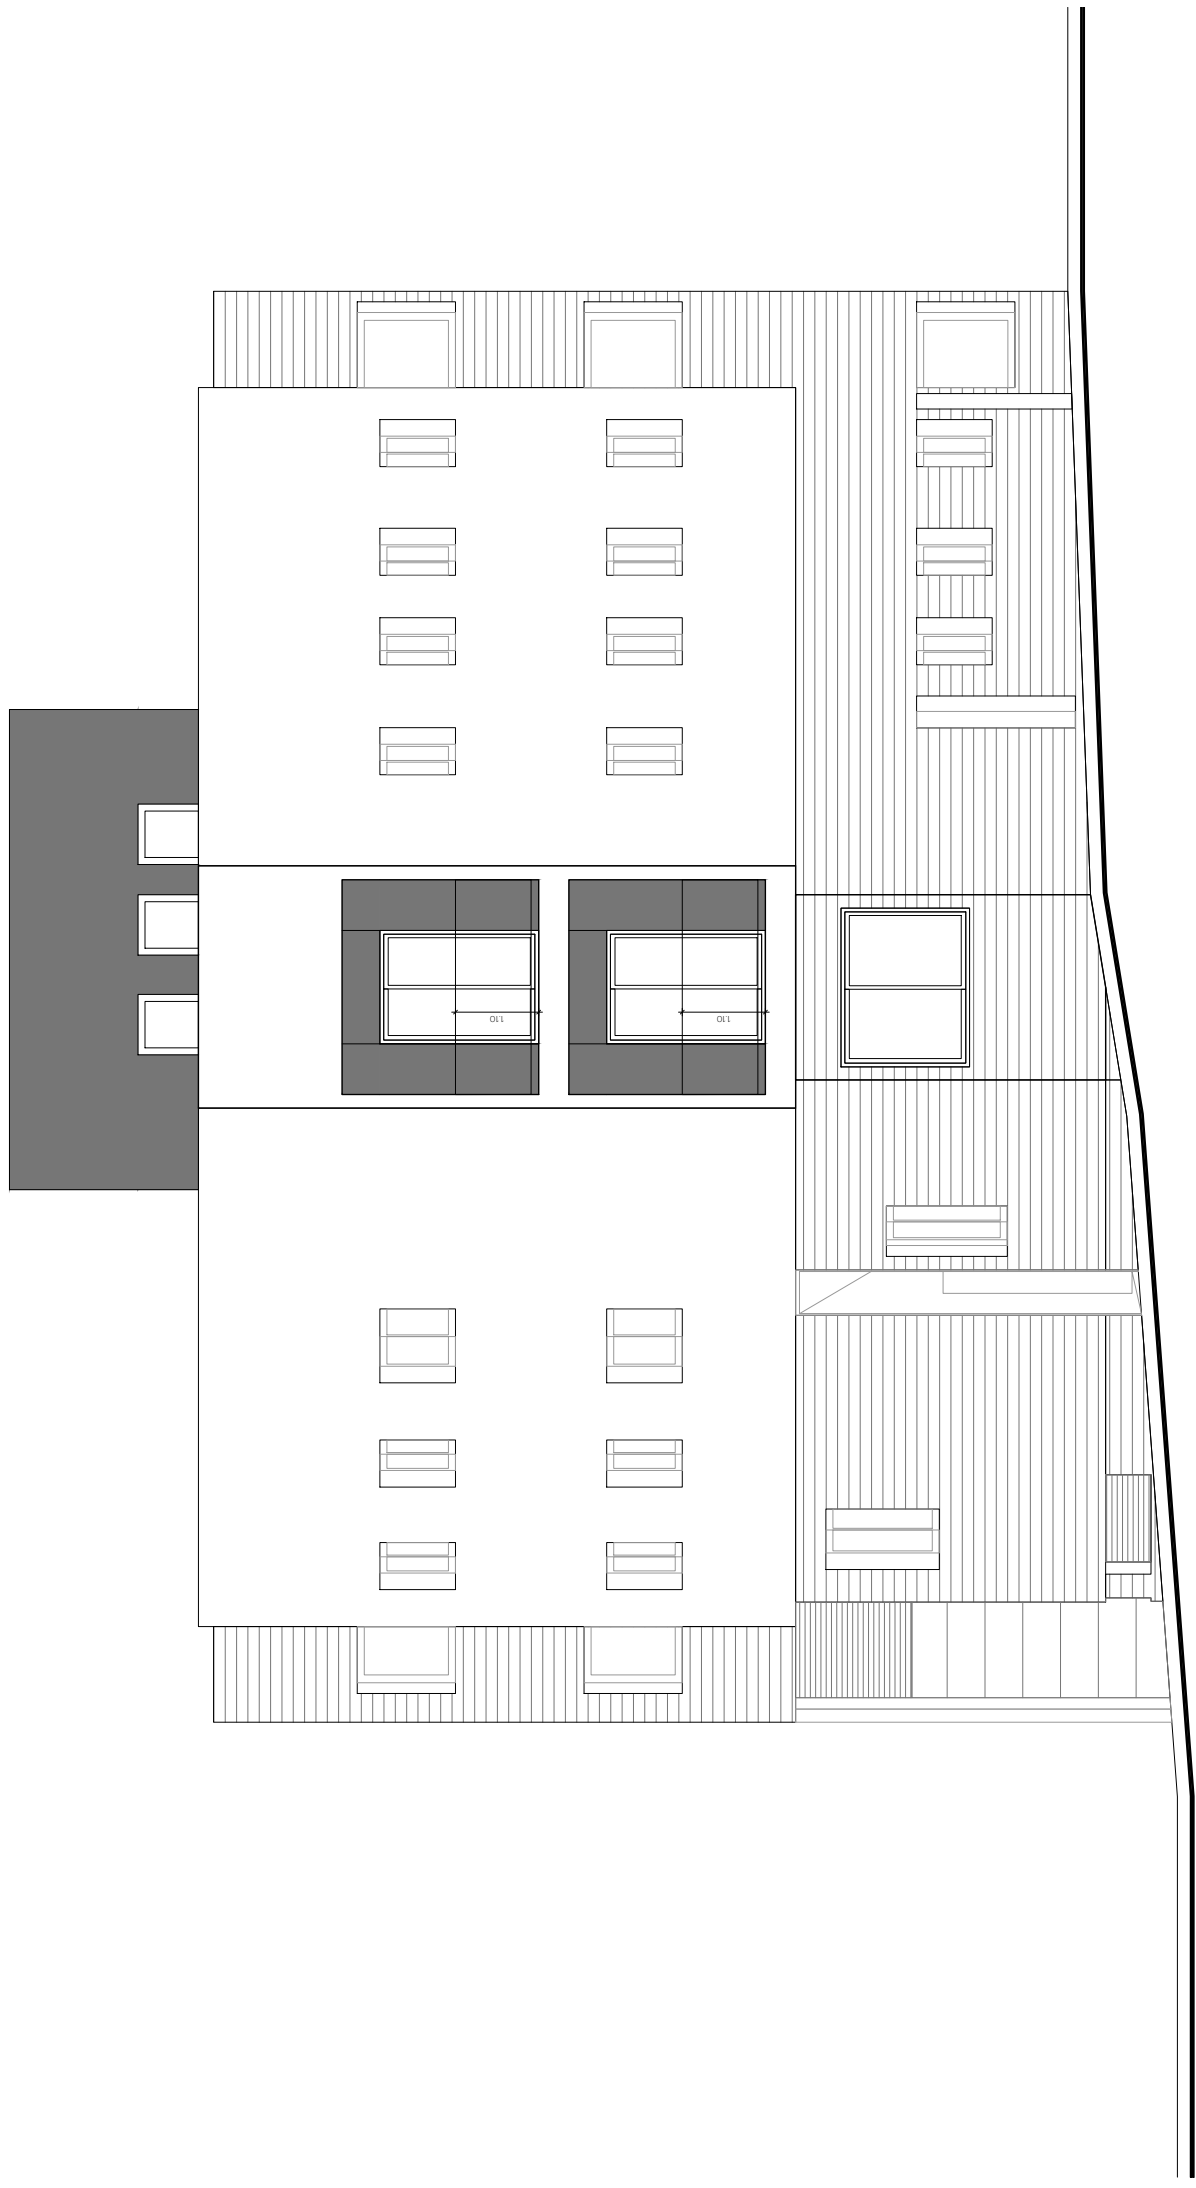

ALZADO OESTE

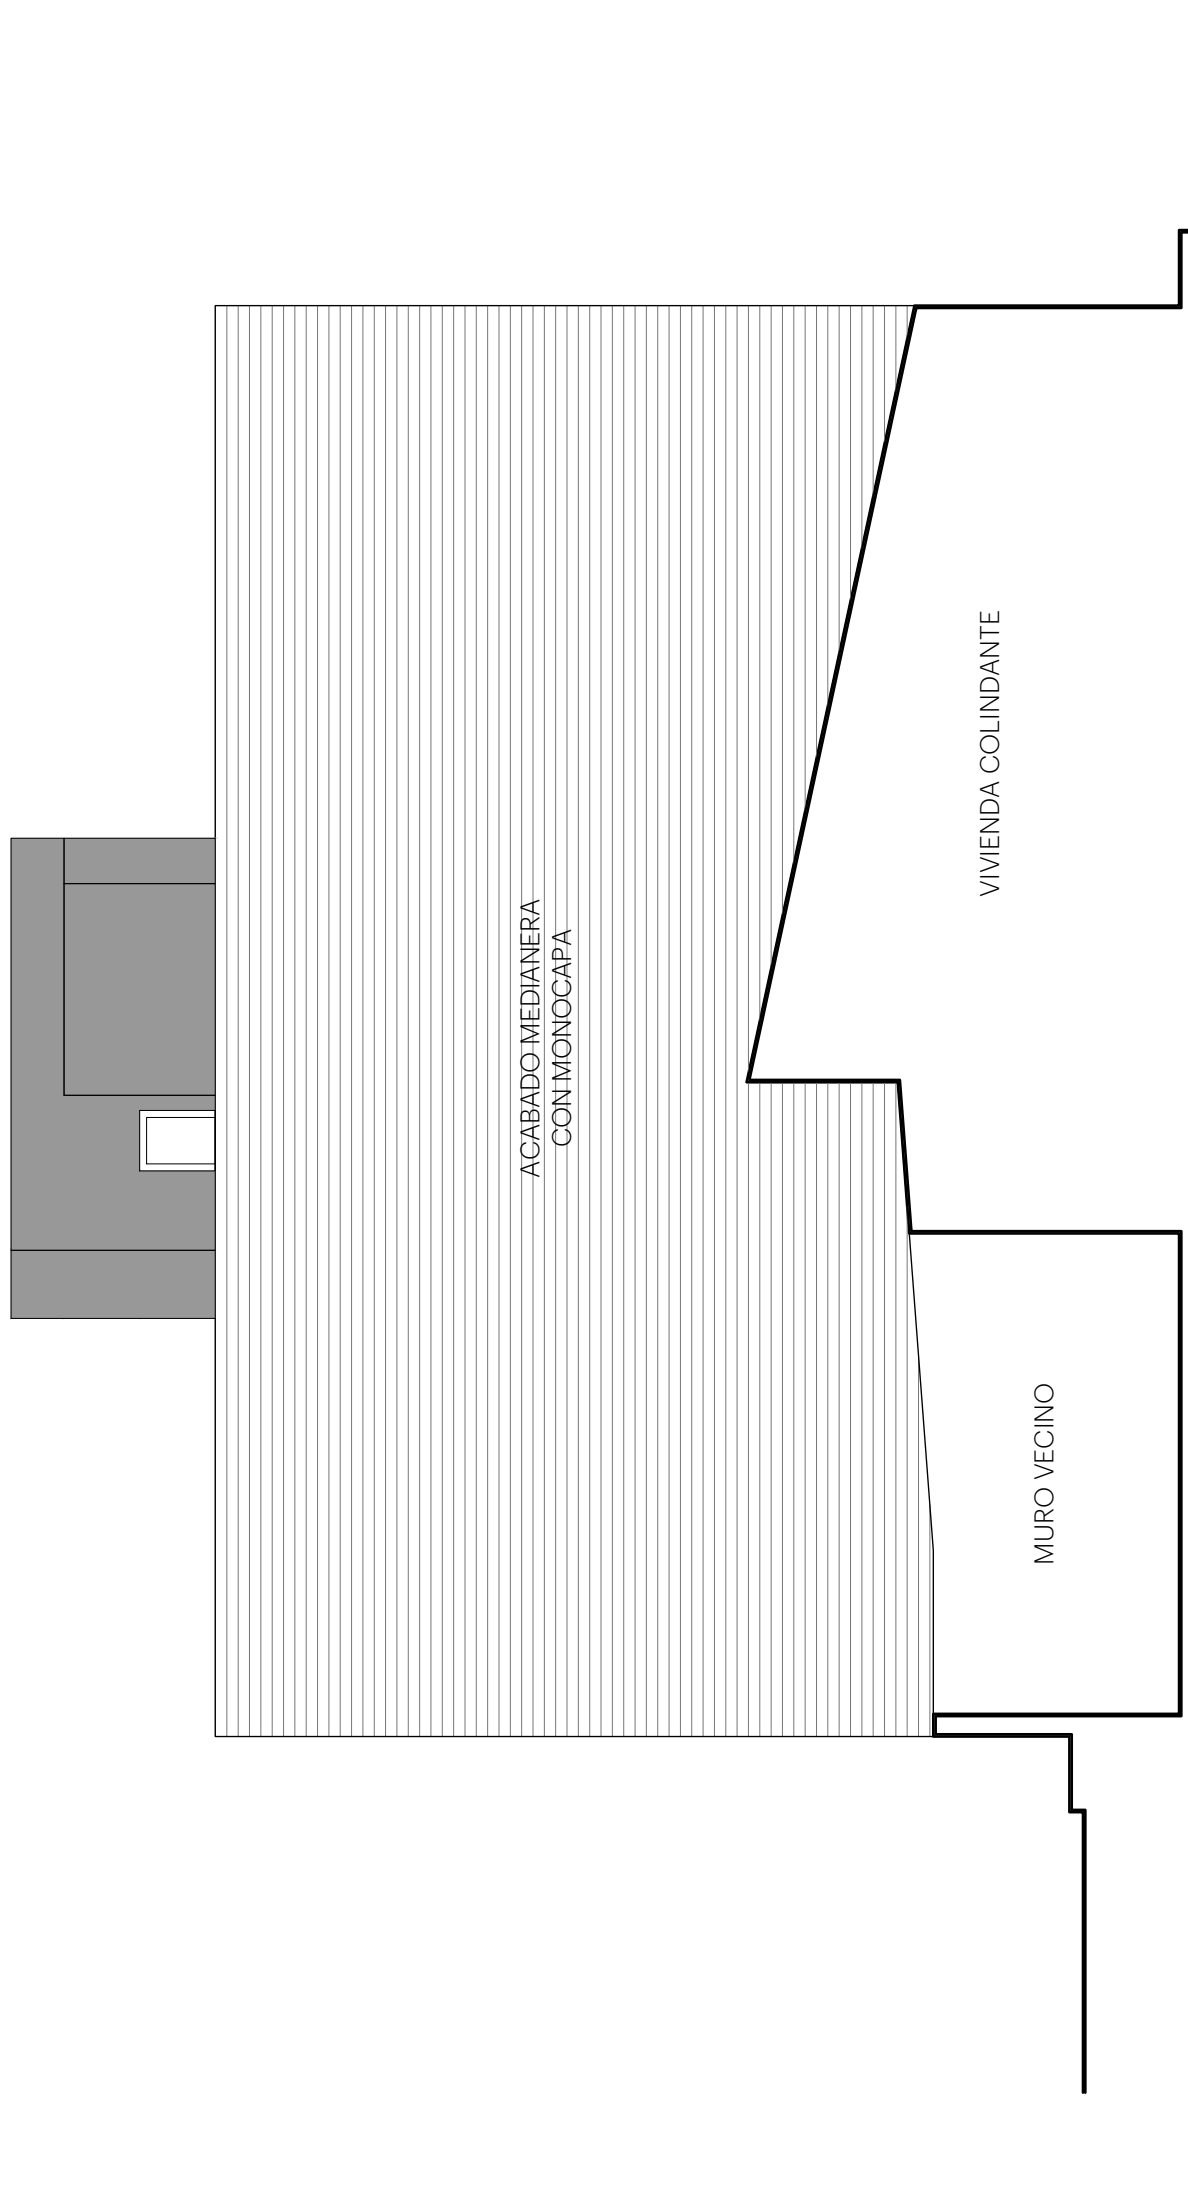

MODIF. 4 VIVIENDAS, LOCAL Y SEMISÓT. A 8 VIVIENDAS Y SEMISÓT.
A05-2 ALZADOS Y VALLADOS_ESTE + OESTE

MODIFICACIONES:

