


R3A - VIVIENDA 38




Superficie Construida	202,36 m ²
Superficie Útil exterior	195,41 m ²
Superficie de Parcela	215,50 m ²
CUADRO DE SUPERFICIES D218/2005	
Sup. Útil Vivienda	183,91 m ²
Sup. Construida Vivienda	222,60 m ²



EMPLAZAMIENTO
1 : 200

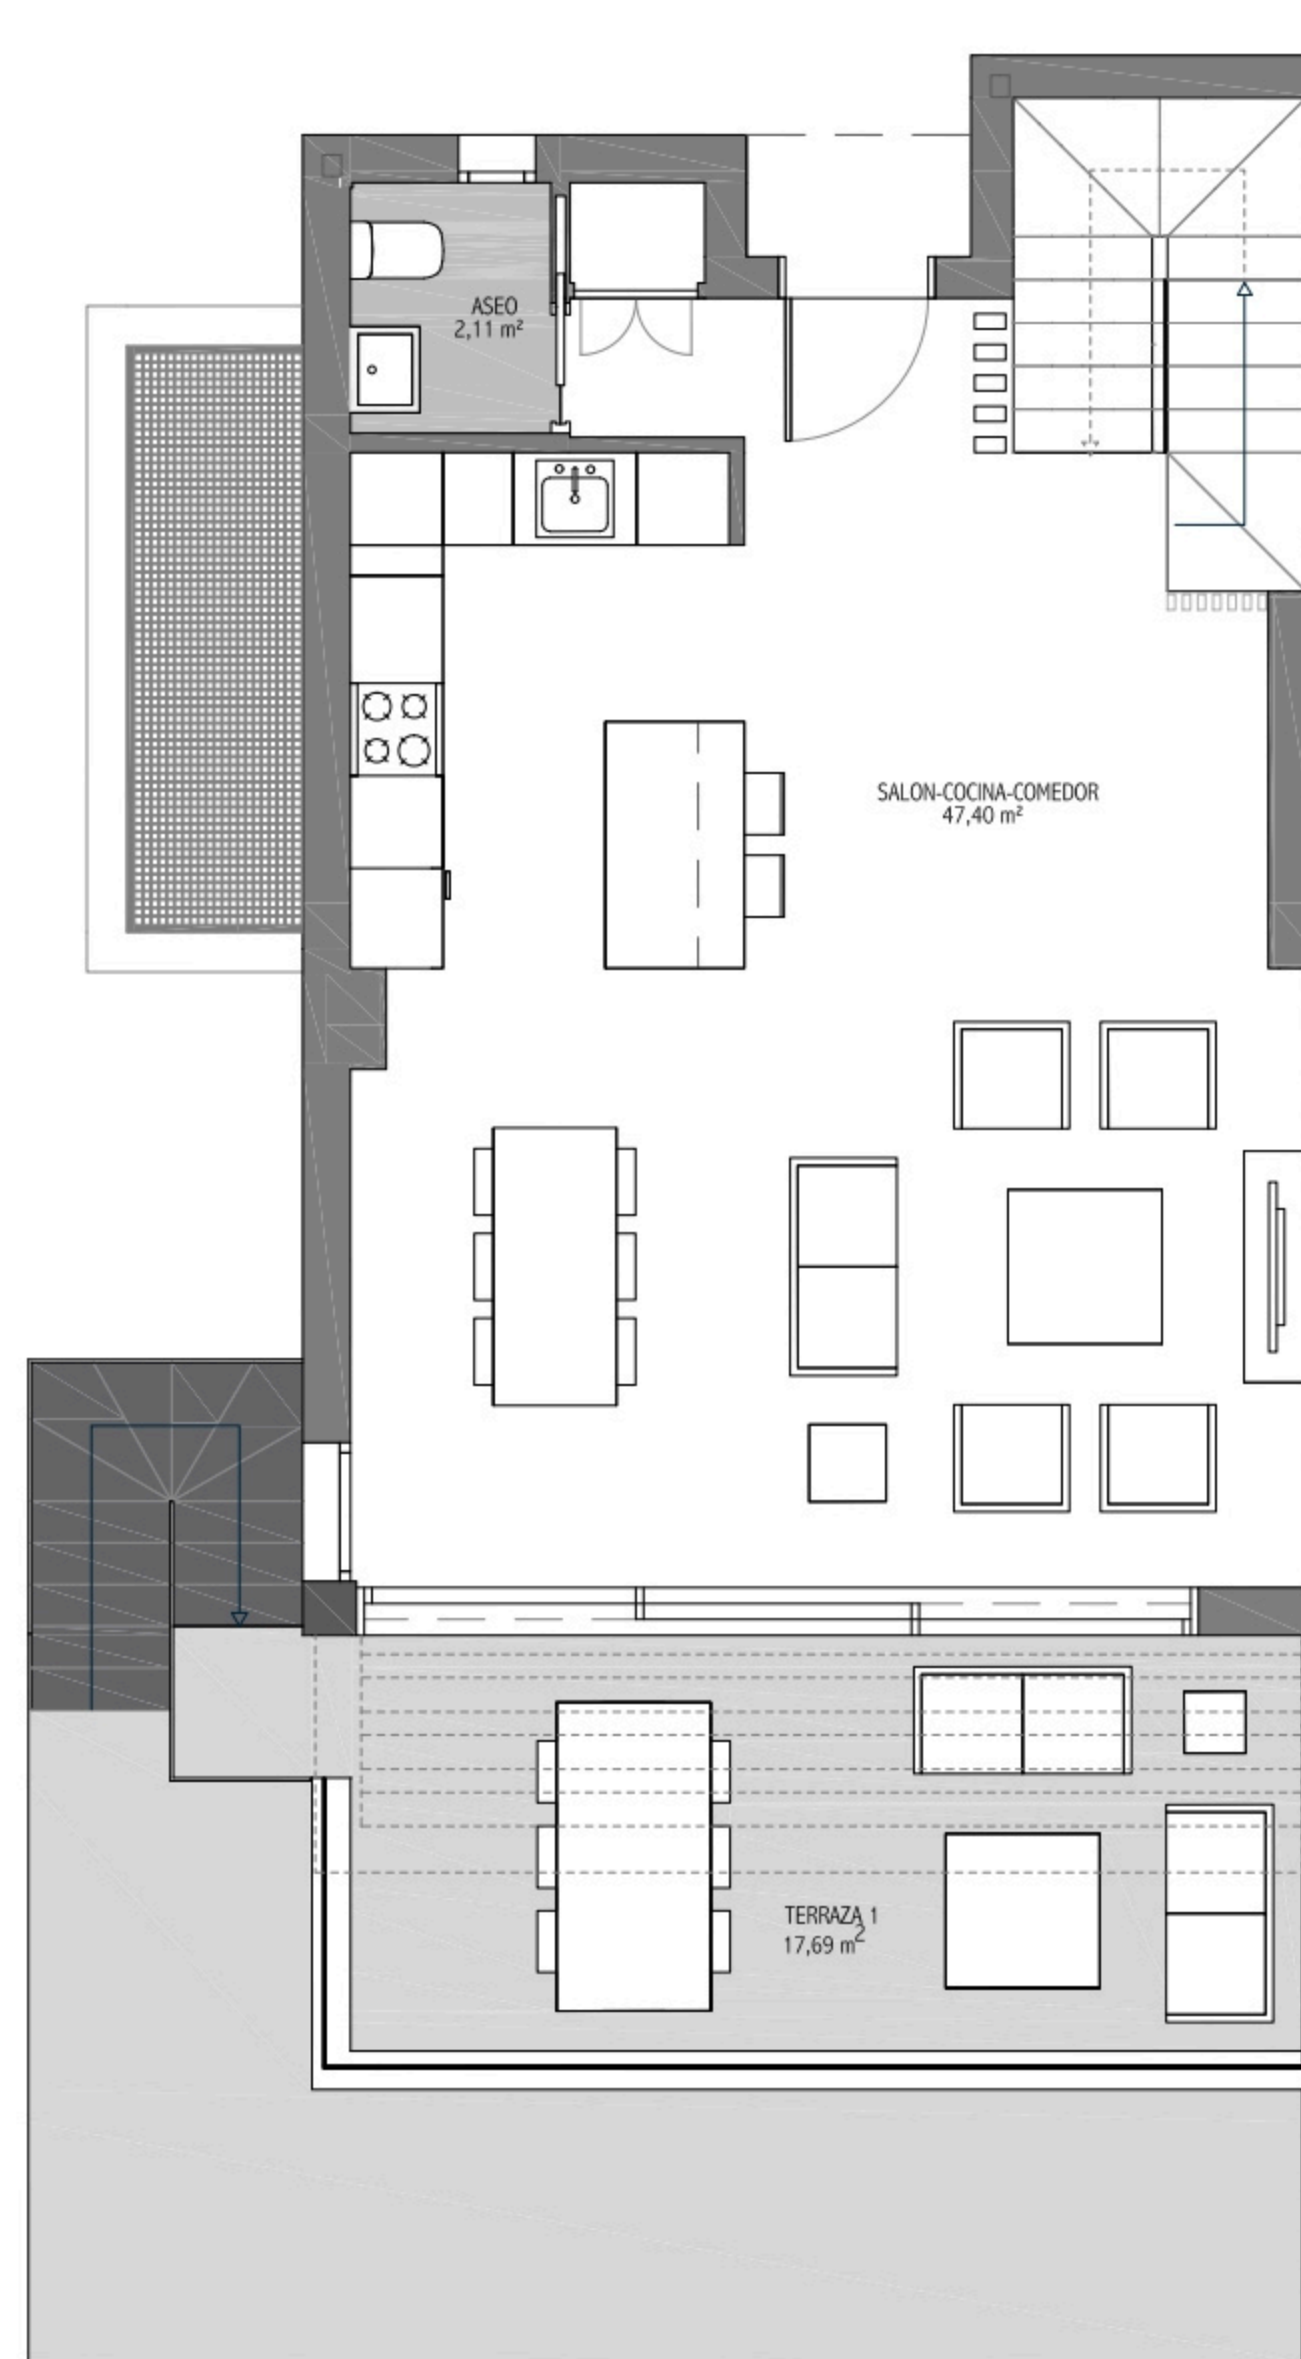

PLANTA ALTA
1 : 75

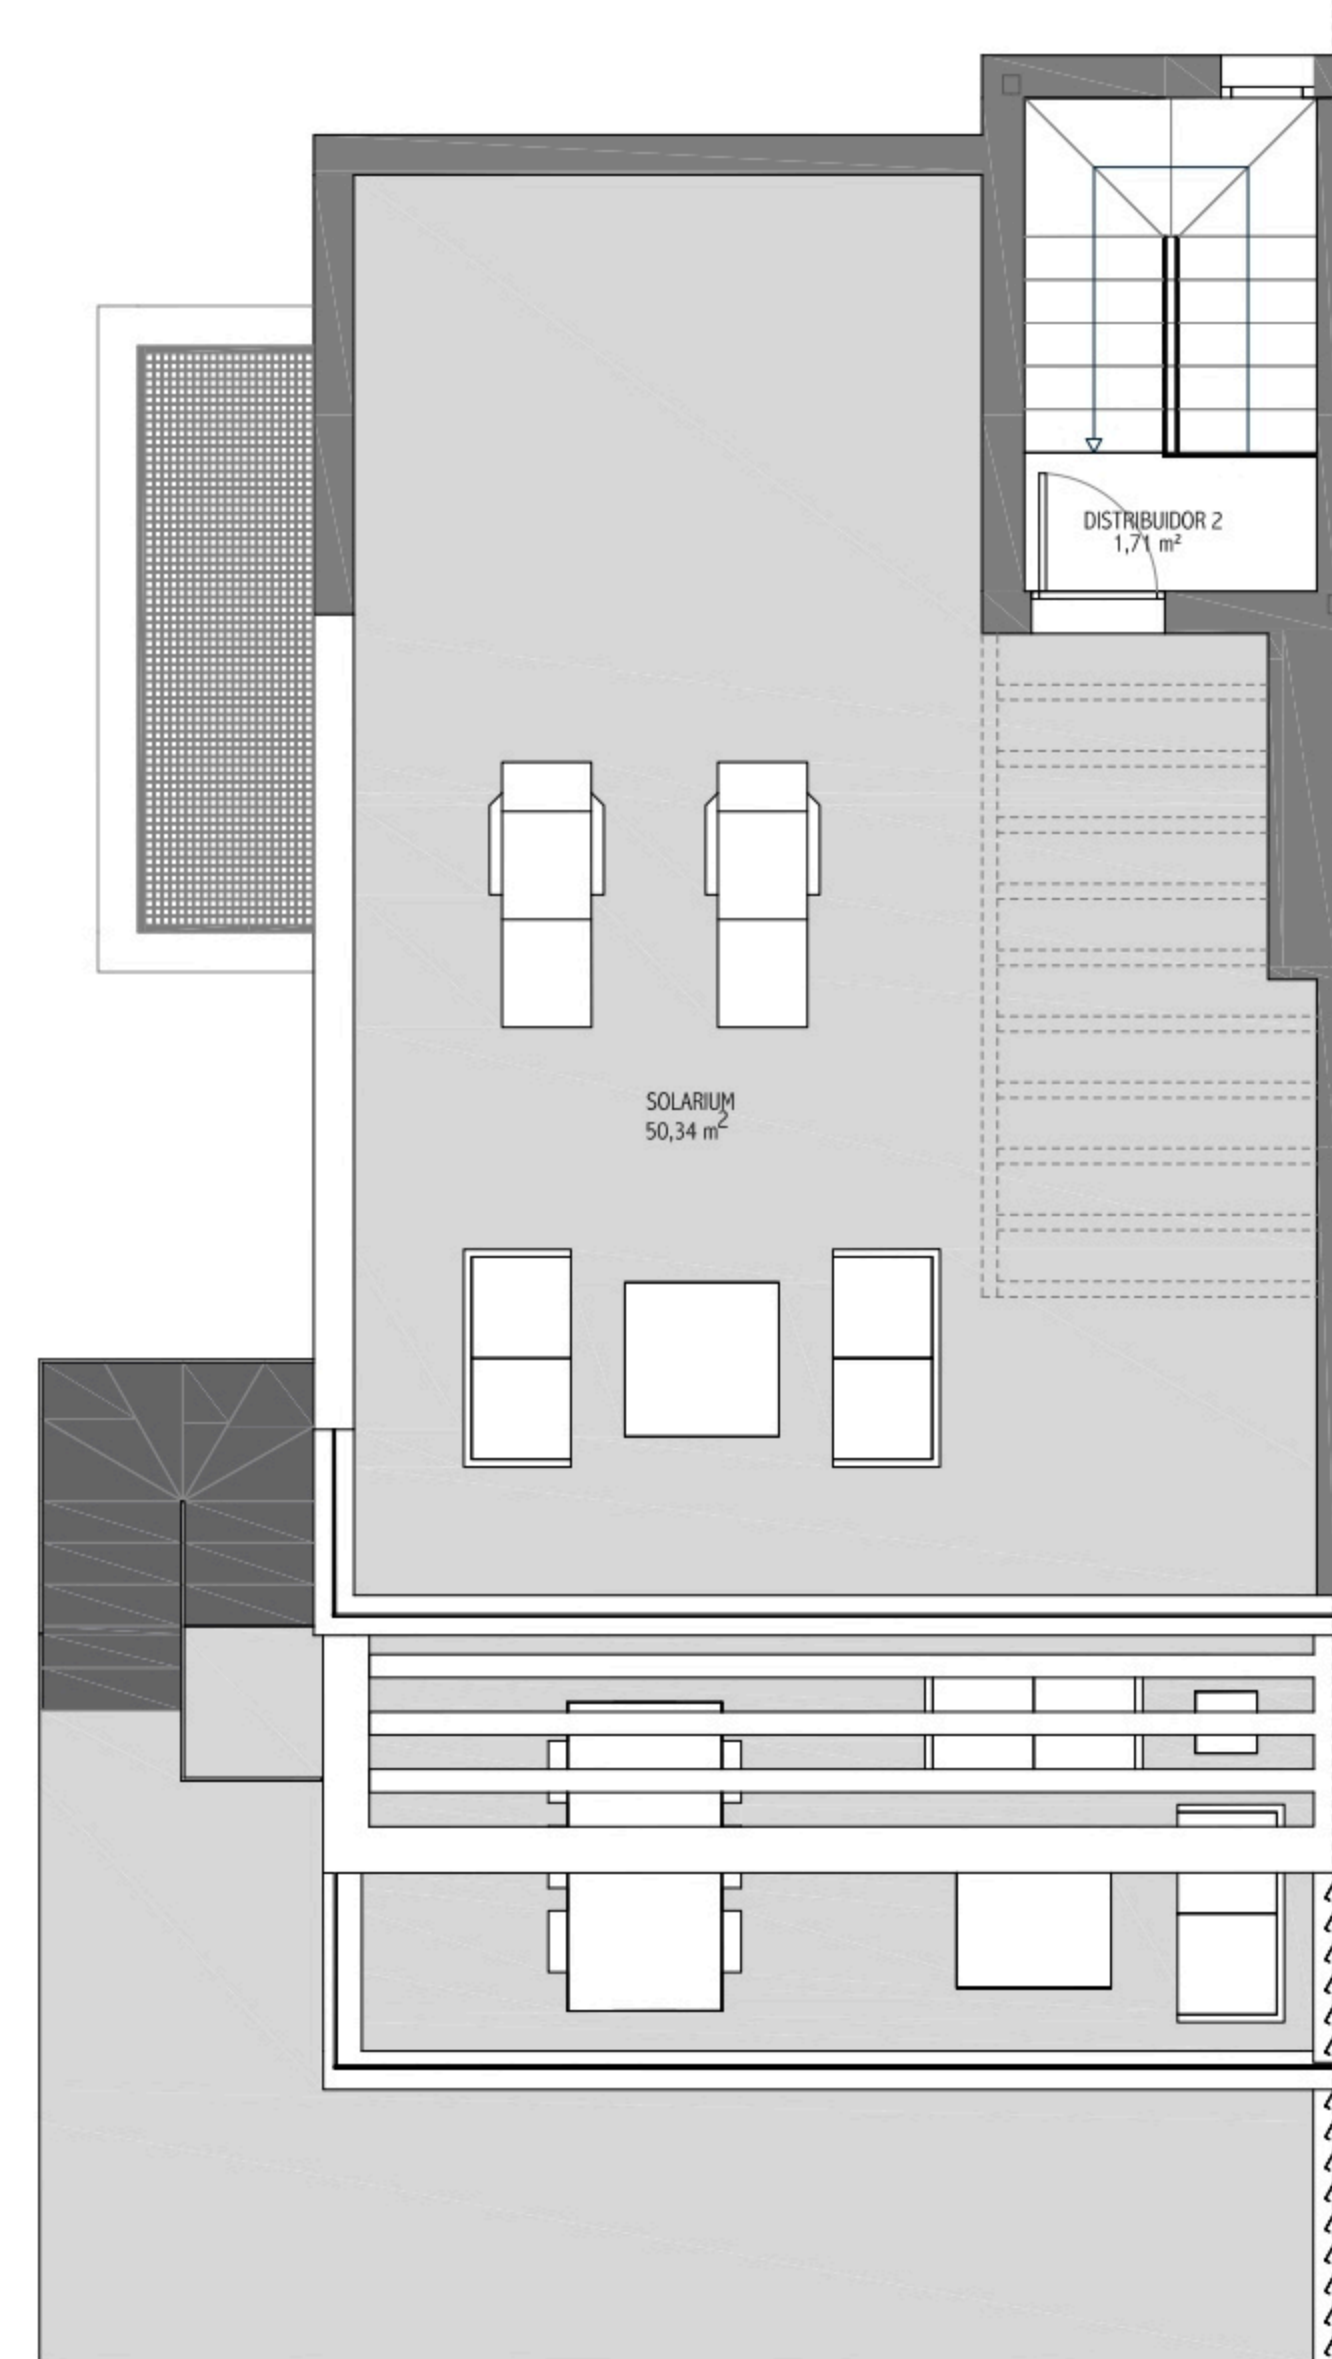


PLANTA SOLARIUM
1 : 75


R3A - VIVIENDA 38




Superficie Construida	202,36 m ²
Superficie Útil exterior	195,41 m ²
Superficie de Parcela	215,50 m ²
CUADRO DE SUPERFICIES D218/2005	
Sup. Útil Vivienda	183,91 m ²
Sup. Construida Vivienda	222,60 m ²

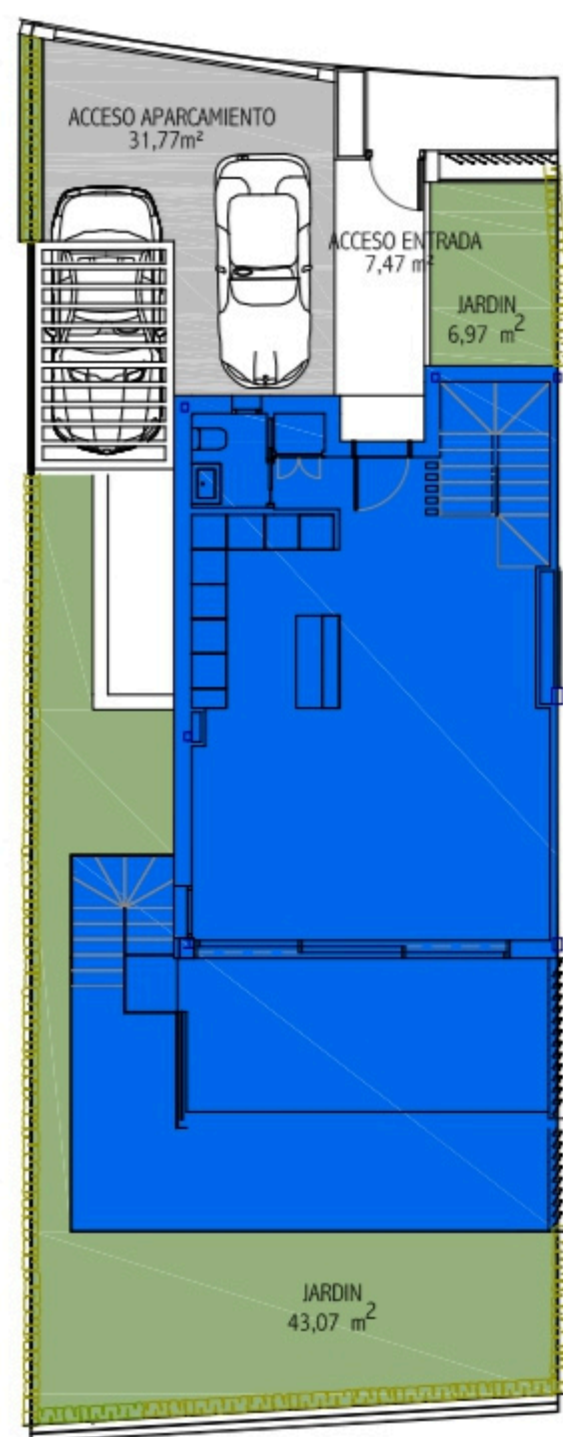

EMPLAZAMIENTO
1 : 200

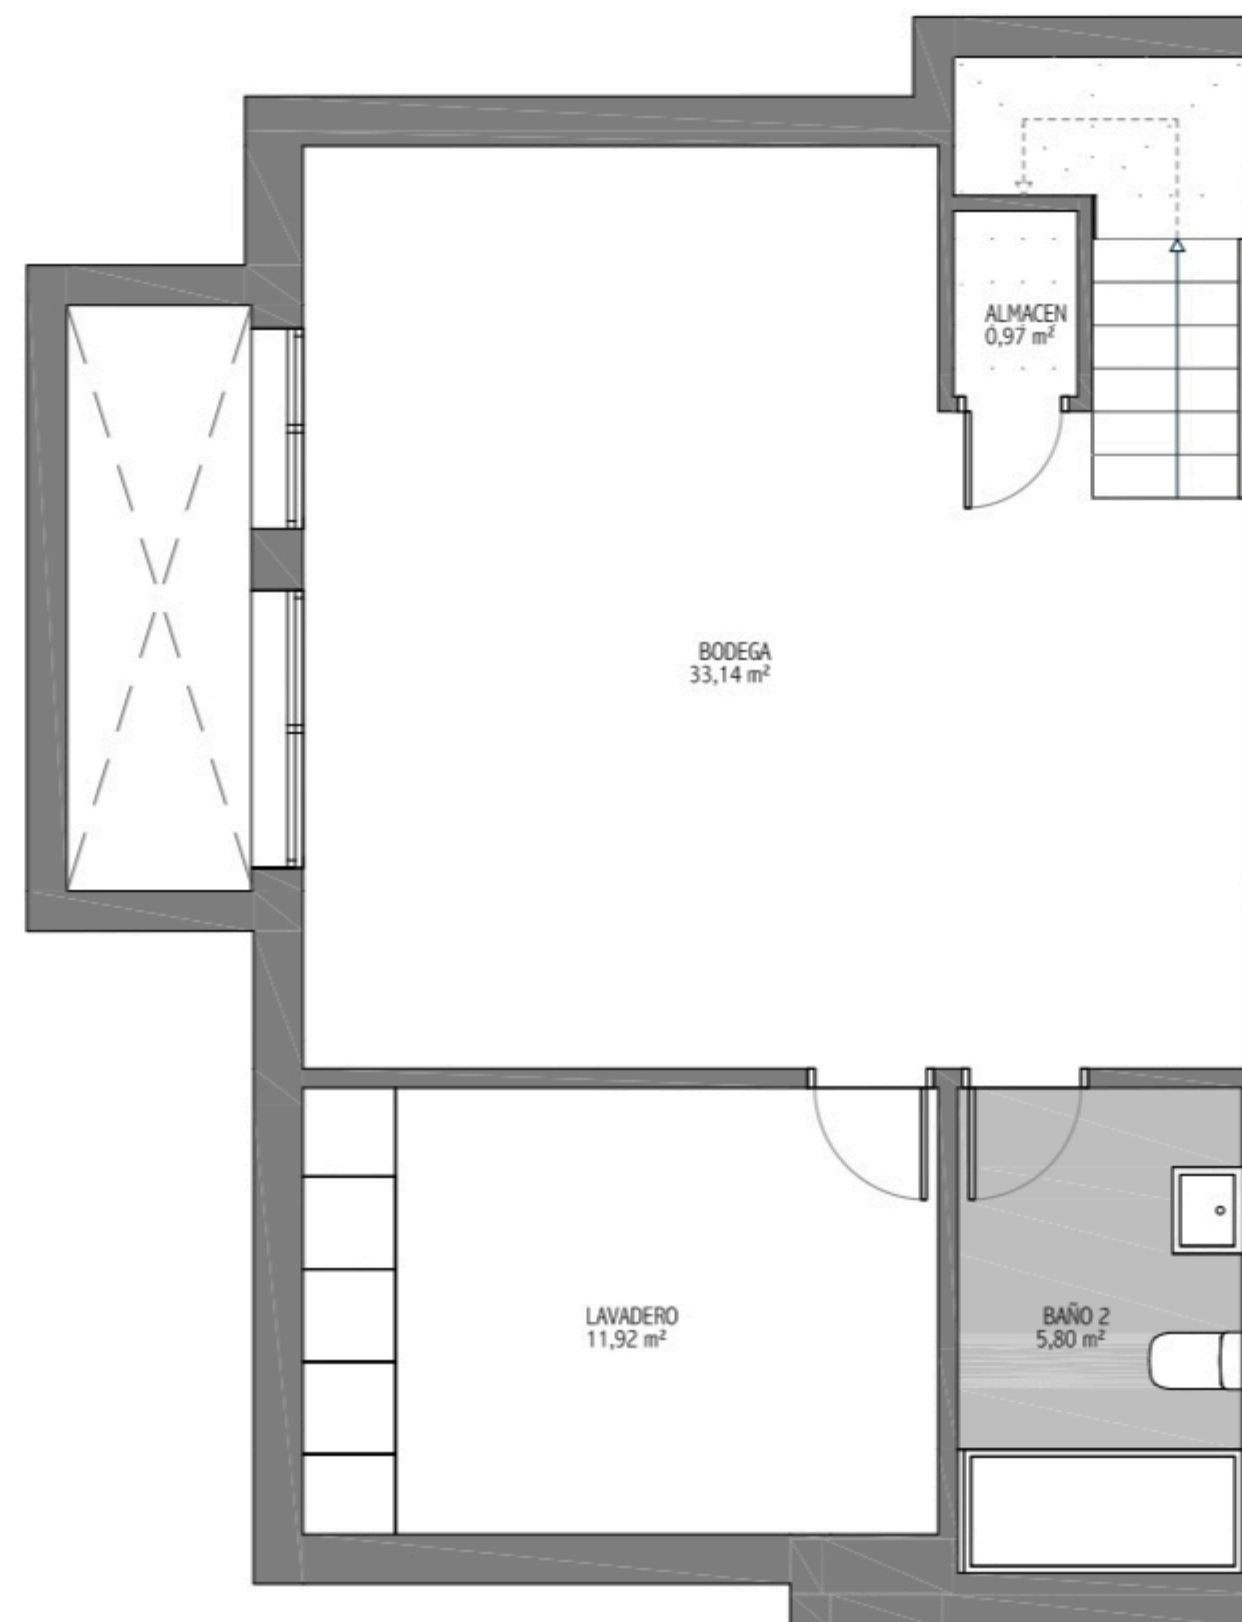

PLANTA SOTANO
1 : 75

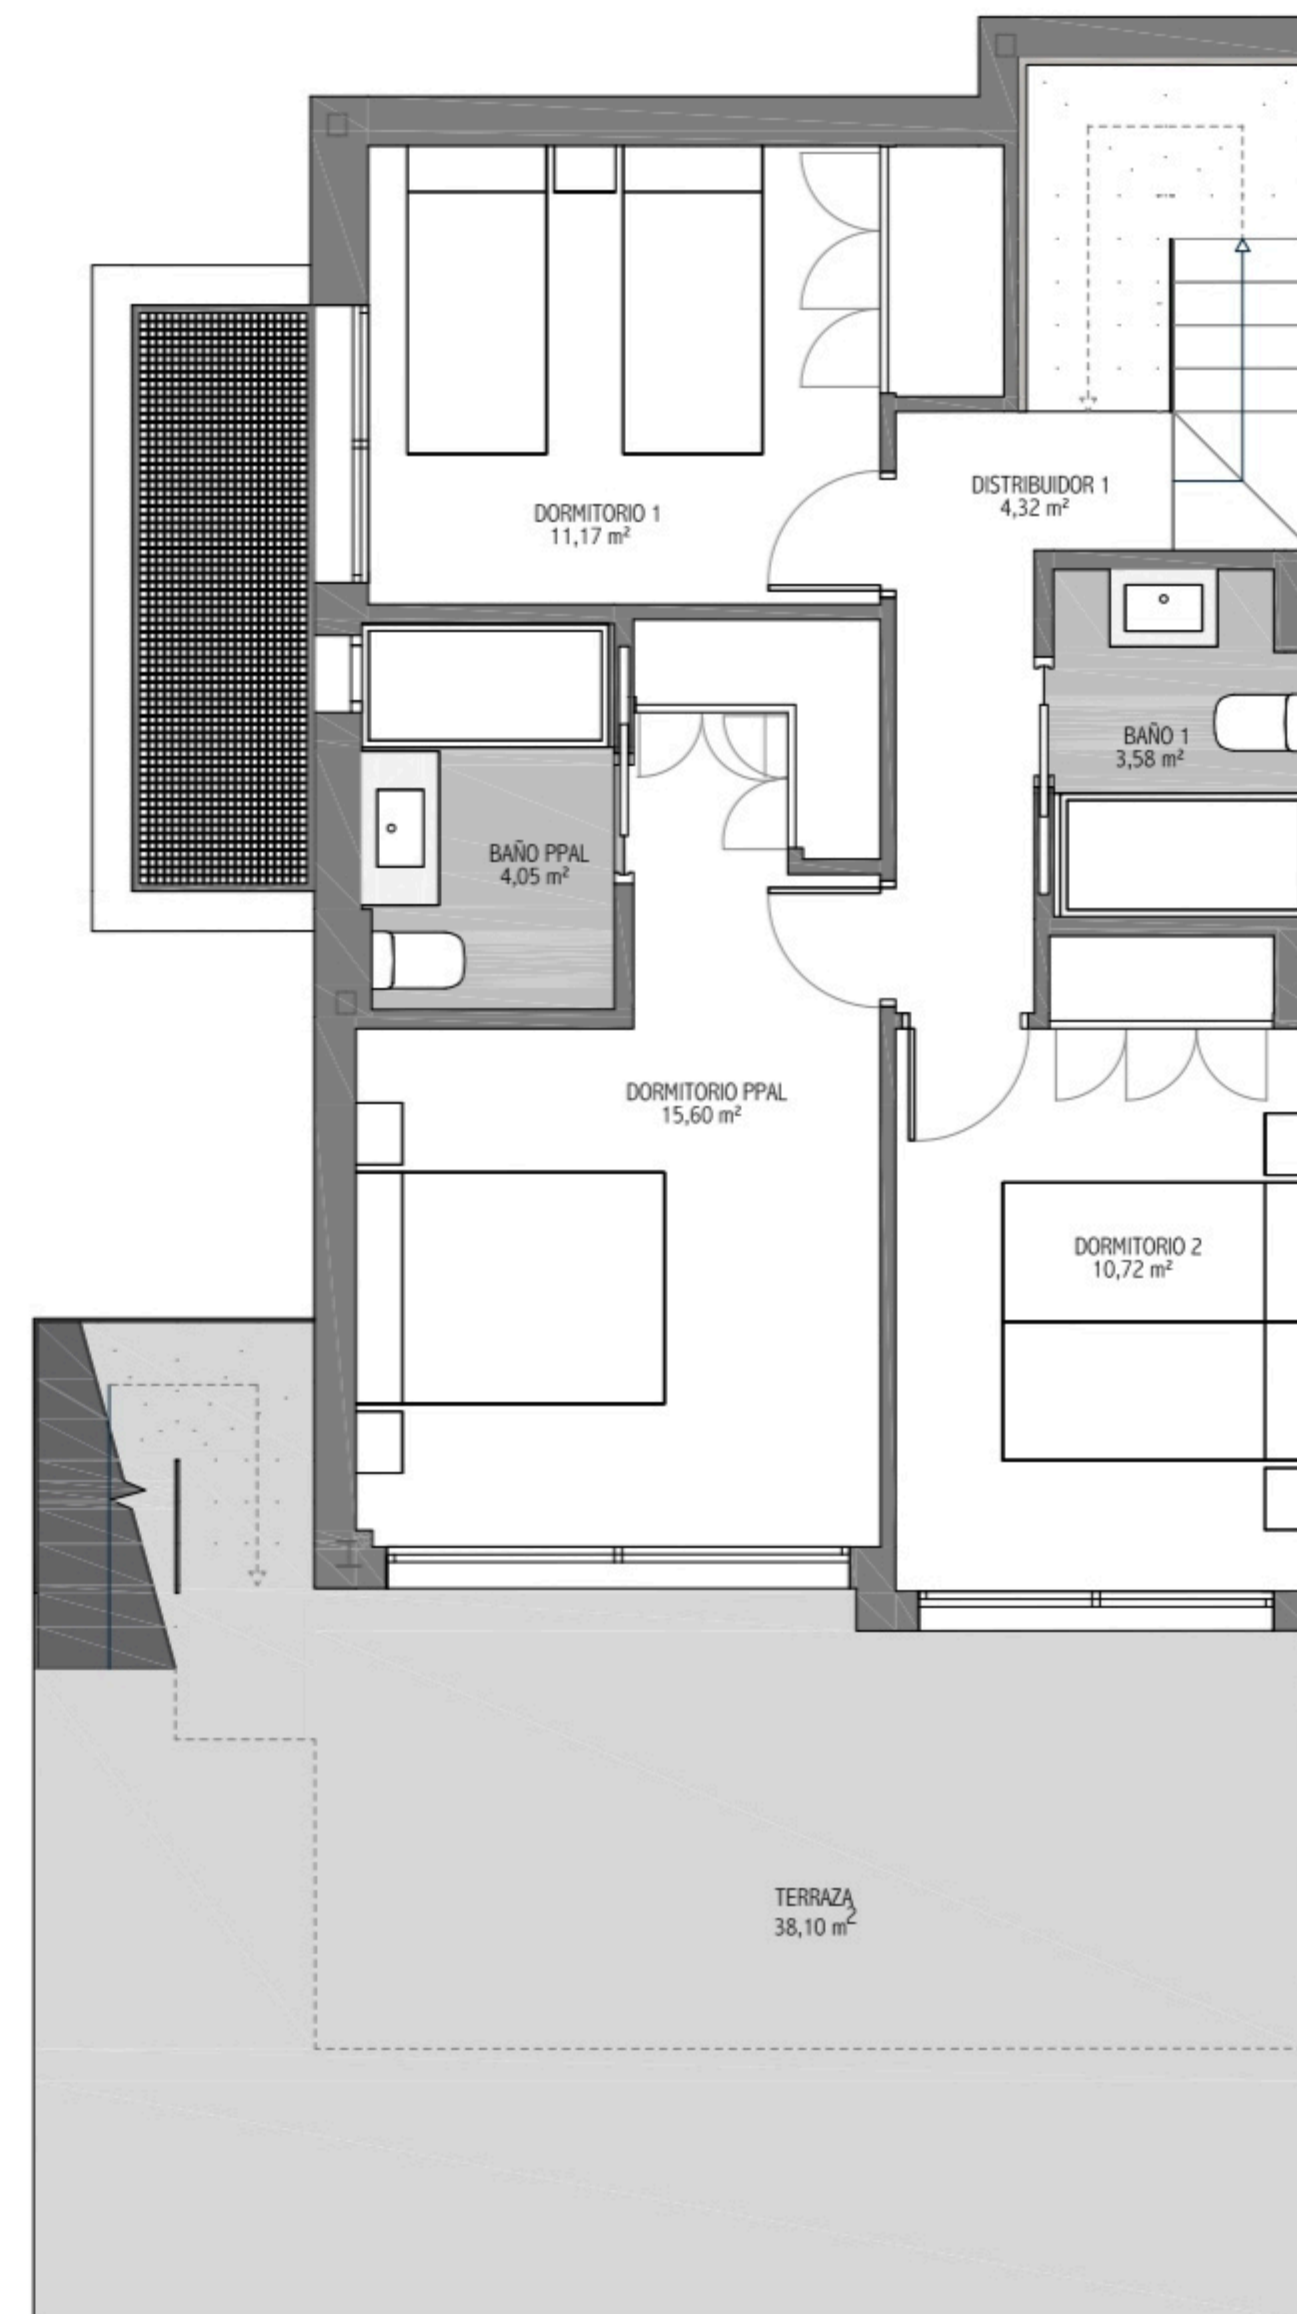

PLANTA BAJA
1 : 75