




PLANTA BAJA

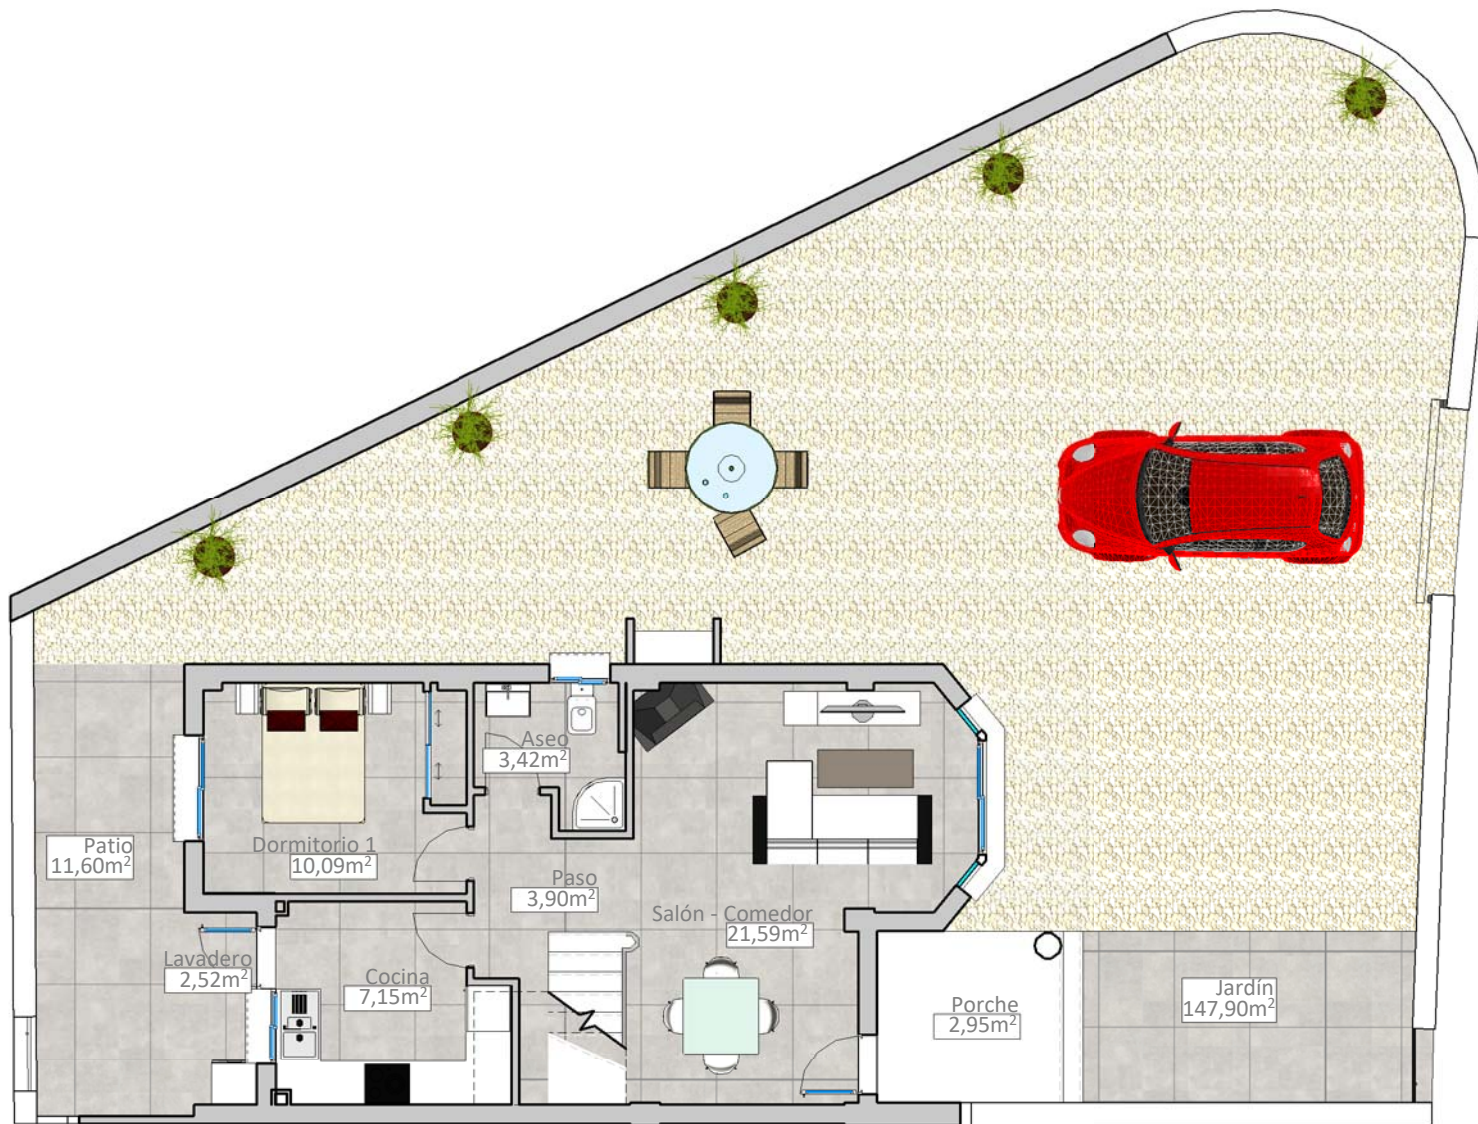

PLANTA PRIMERA

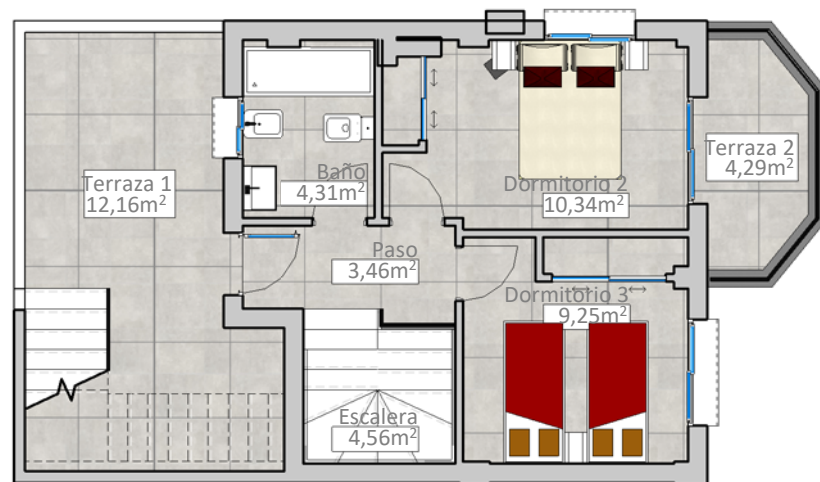

SOLARIUM

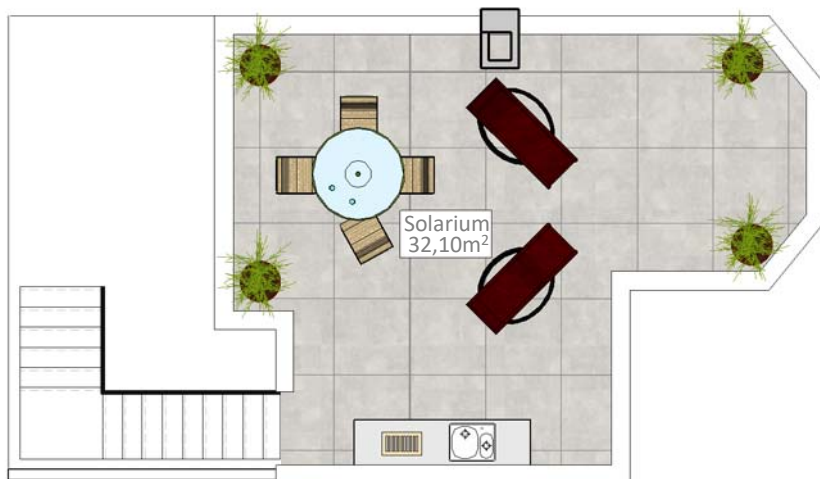

VIVIENDA D12

SUPERFICIE DE PARCELA:	216,71 m ²
SUPERFICIE CONSTRUIDA:	101,38 m ²
SUPERFICIE VIVIENDA:	101,38 m ²
SUPERFICIE SOLARIUM:	32,10 m ²
SUPERFICIE PORCHE-JARDÍN:	150,85 m ²
SUPERFICIE PATIO TRASERO:	11,60 m ²
SUPERFICIE TERRAZAS PLANTA PRIMERA:	16,45 m ²
SUPERFICIE TOTAL DISFRUTABLE:	312,38 m²