




PLANTA BAJA

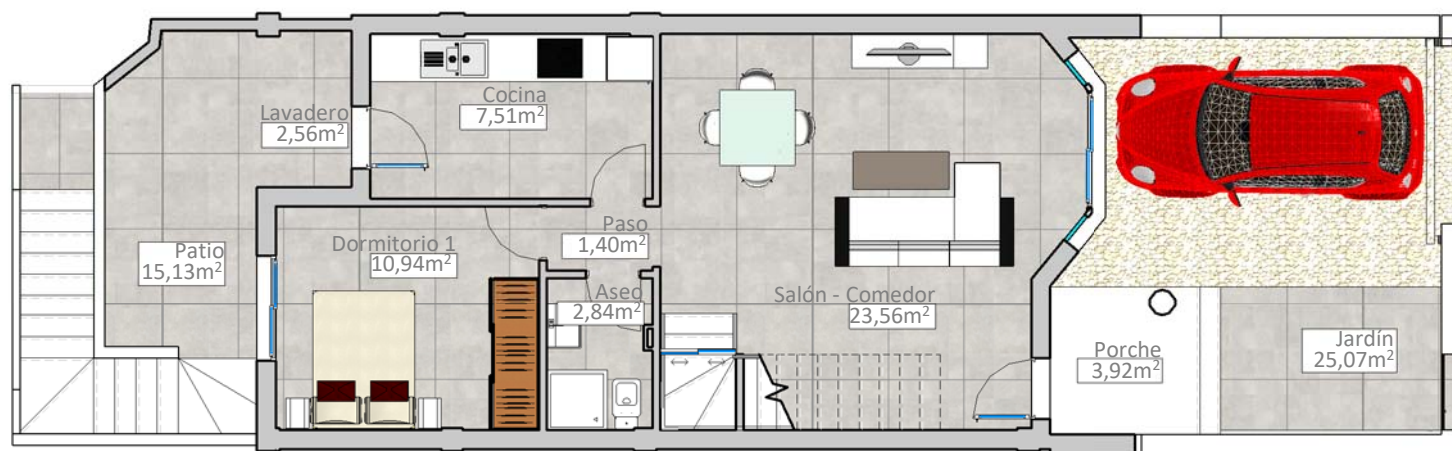

PLANTA PRIMERA

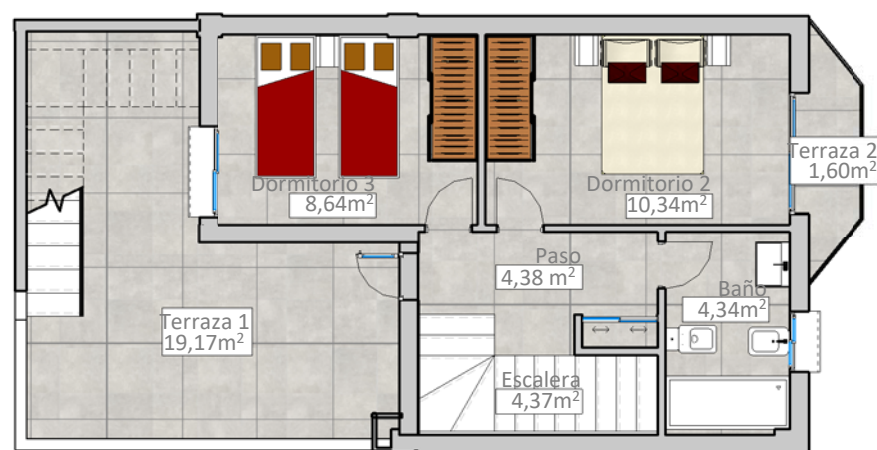

SOLARIUM

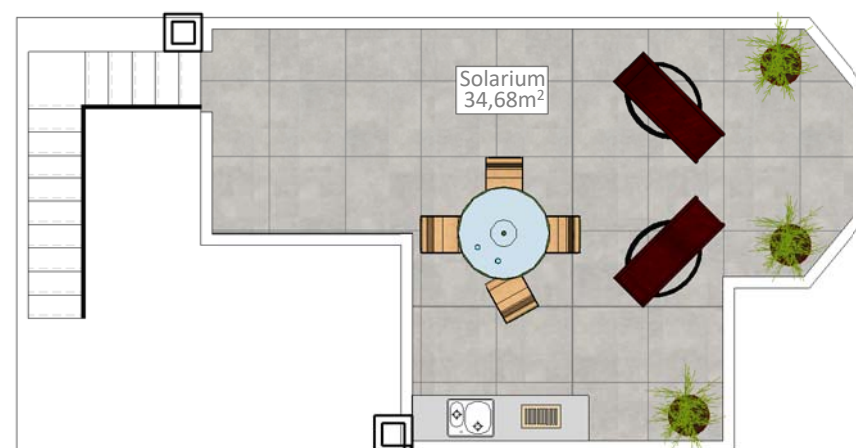

## VIVIENDA D16

**SUPERFICIE DE PARCELA:** 104,38 m<sup>2</sup>

**SUPERFICIE CONSTRUIDA:** 94,77 m<sup>2</sup>

SUPERFICIE VIVIENDA: 94,77 m<sup>2</sup>

SUPERFICIE SOLARIUM: 34,68 m<sup>2</sup>

SUPERFICIE PORCHE-JARDÍN: 28,99 m<sup>2</sup>

SUPERFICIE PATIO TRASERO: 15,13 m<sup>2</sup>

SUPERFICIE TERRAZAS PLANTA PRIMERA: 20,77 m<sup>2</sup>

**SUPERFICIE TOTAL DISFRUTABLE:** 194,36 m<sup>2</sup>