

MOJÁCAR


nature

10 VIVIENDAS MOJÁCAR NATURE. Paseo del Mediterráneo, 145-147, Mojácar, Almería


VIVIENDA 8

VIVIENDA DE 3 DORMITORIOS


Superficie Útil Vivienda	203,37 m ²
Terrazas y Porche	73,37 m ²
Jardín y Piscina	36,07 m ²
TOTAL SUPERFICIE ÚTIL	223,70 m²
<small>SEGÚN RD 218/2005</small>	
TOTAL CONSTRUIDA VIVIENDA	243,68 m²

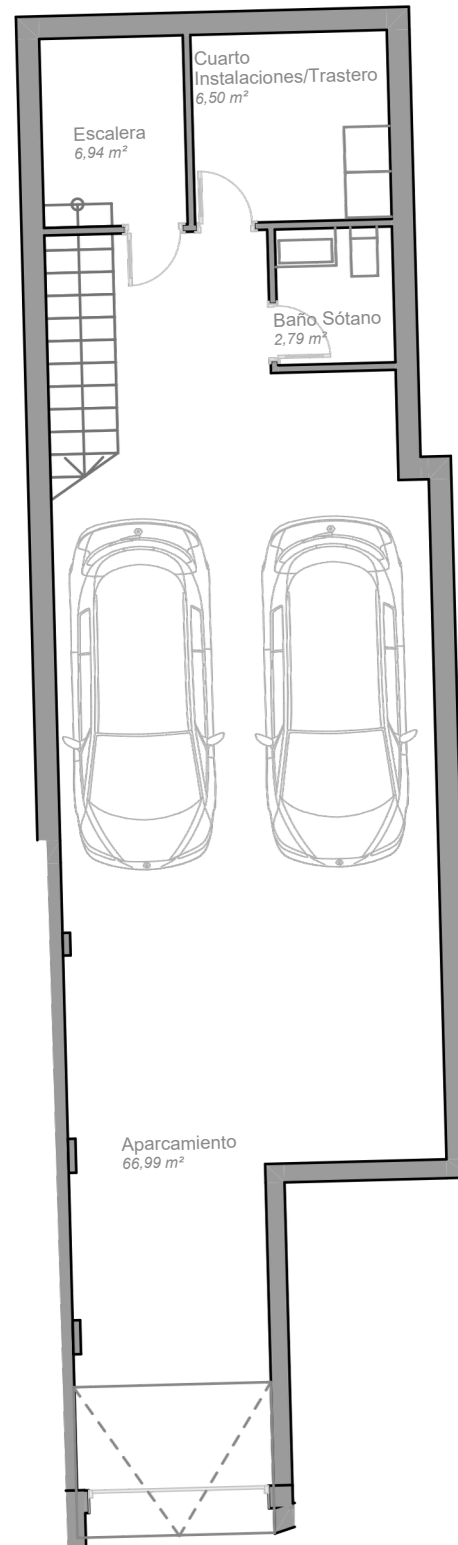

SEMISÓTANO

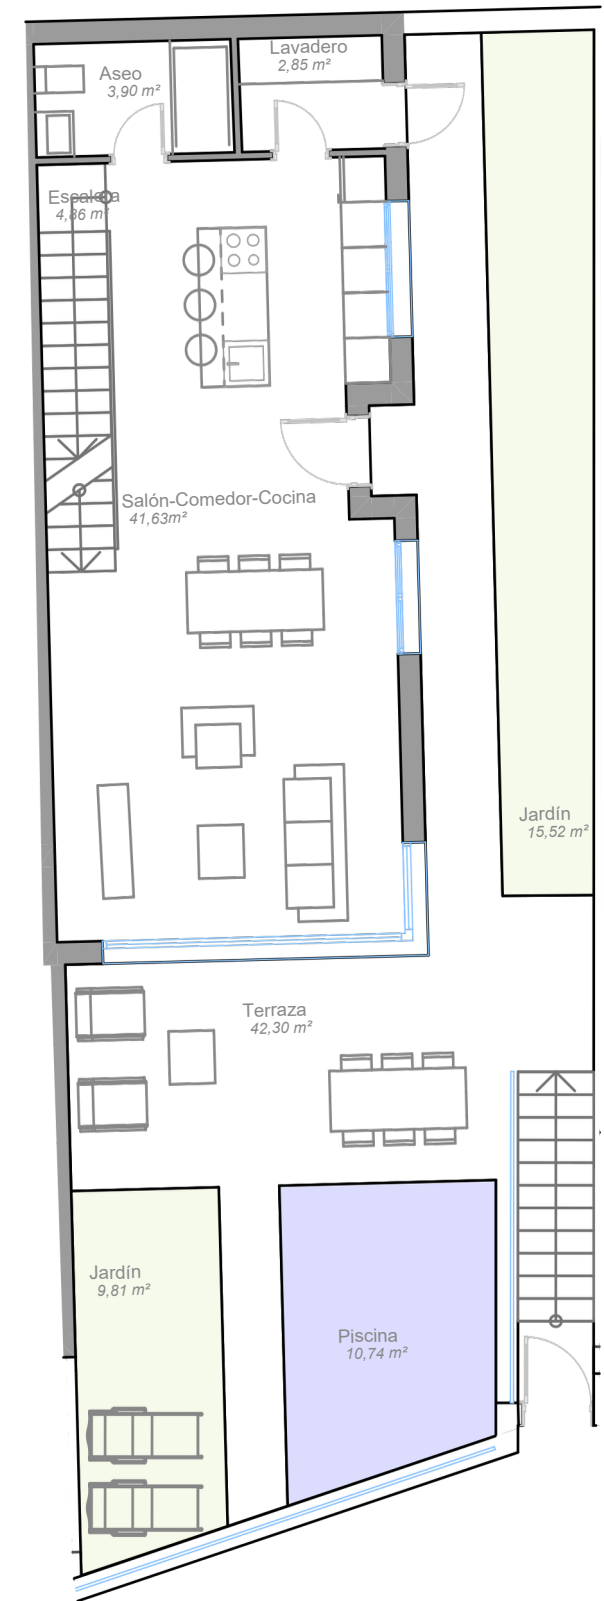

PLANTA BAJA

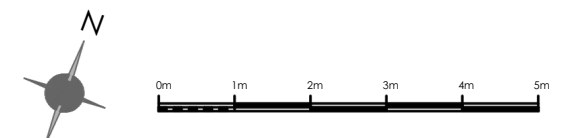

Escala Gráfica

MOJÁCAR


nature

10 VIVIENDAS MOJÁCAR NATURE. Paseo del Mediterráneo, 145-147, Mojácar, Almería

VIVIENDA 8

VIVIENDA DE 3 DORMITORIOS

Superficie Útil Vivienda	203,37 m ²
Terrazas y Porche	73,37 m ²
Jardín y Piscina	36,07 m ²
TOTAL SUPERFICIE ÚTIL	223,70 m ²
<small>SEGÚN RD 218/2005</small>	
TOTAL CONSTRUIDA VIVIENDA	243,68 m ²

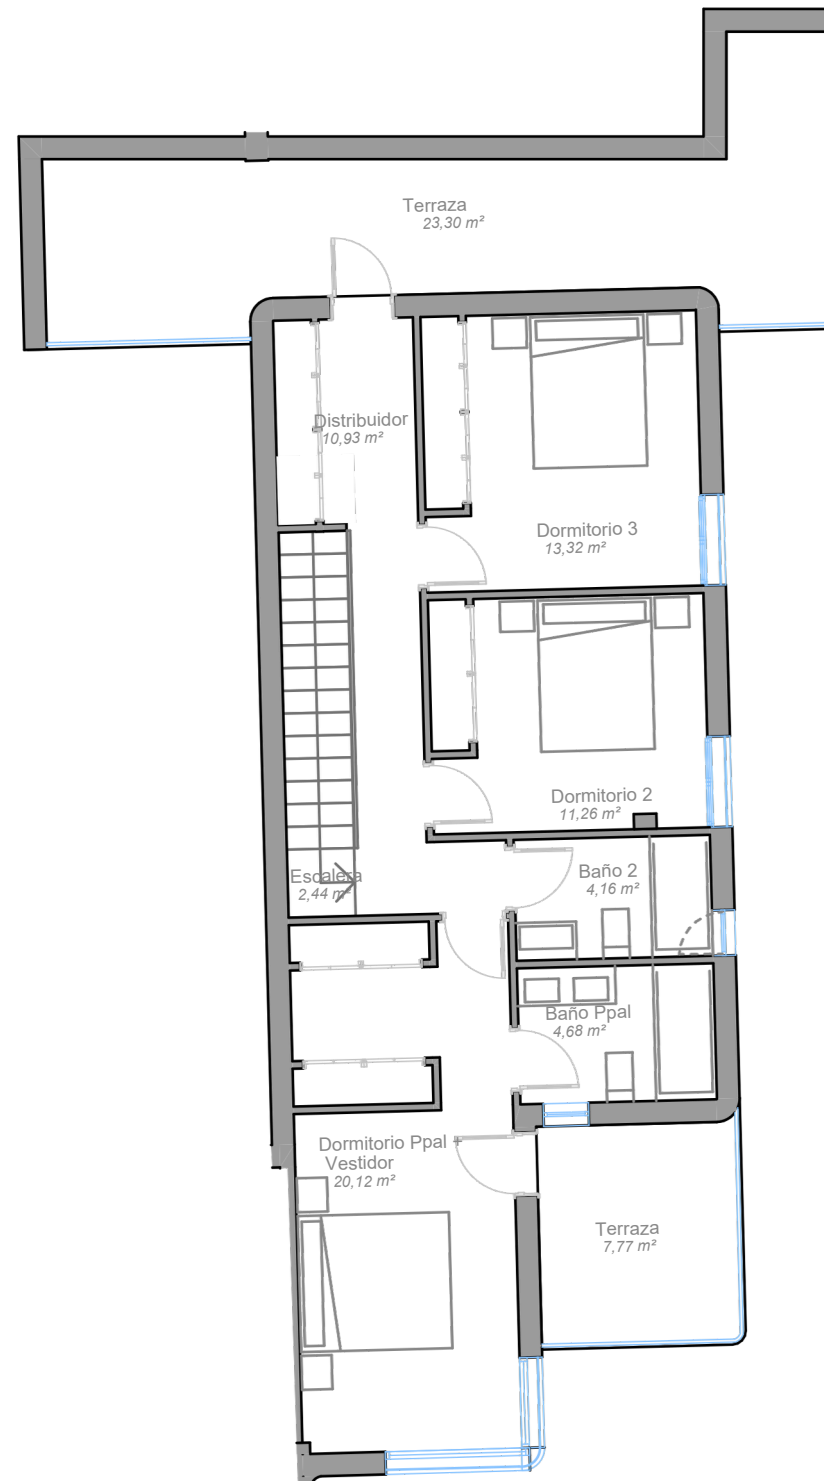

PLANTA PRIMERA

