
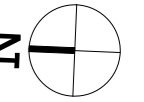


A.02.02

PLANTA PRIMERA
COTAS Y SUPERFICIES

PLANTA PRIMERA		
PLANTA	NIVEL	+3,60 m
SUPERFICIE ÚTIL		
INTERIORES		
escaleras 01	5,49	m ²
distribuidor 02	7,01	m ²
dormitorio 02	11,25	m ²
vestidor 01	7,94	m ²
baño en suite 02	4,63	m ²
dormitorio 03	11,85	m ²
vestidor 02	9,51	m ²
baño en suite 03	5,08	m ²
EXTERIORES		
escaleras 02	8,92	m ²
cubierta plana transitable	7,89	m ²
cubierta inclinada para placas fotovoltaicas	54,15	m ²
cubierta plana no transitable	3,38	m ²
terrace 02	3,89	m ²
terrace 03	3,89	m ²
TOTAL UTIL INTERIOR	62,76	m²
TOTAL UTIL EXTERIOR	78,23	m²

PLANTA PRIMERA		
PLANTA	NIVEL	+3,60m
SUPERFICIE CONSTRUIDA		
planta primera	99,89	m ²
TOTAL CONSTRUIDA PB+P1	246,95	m²

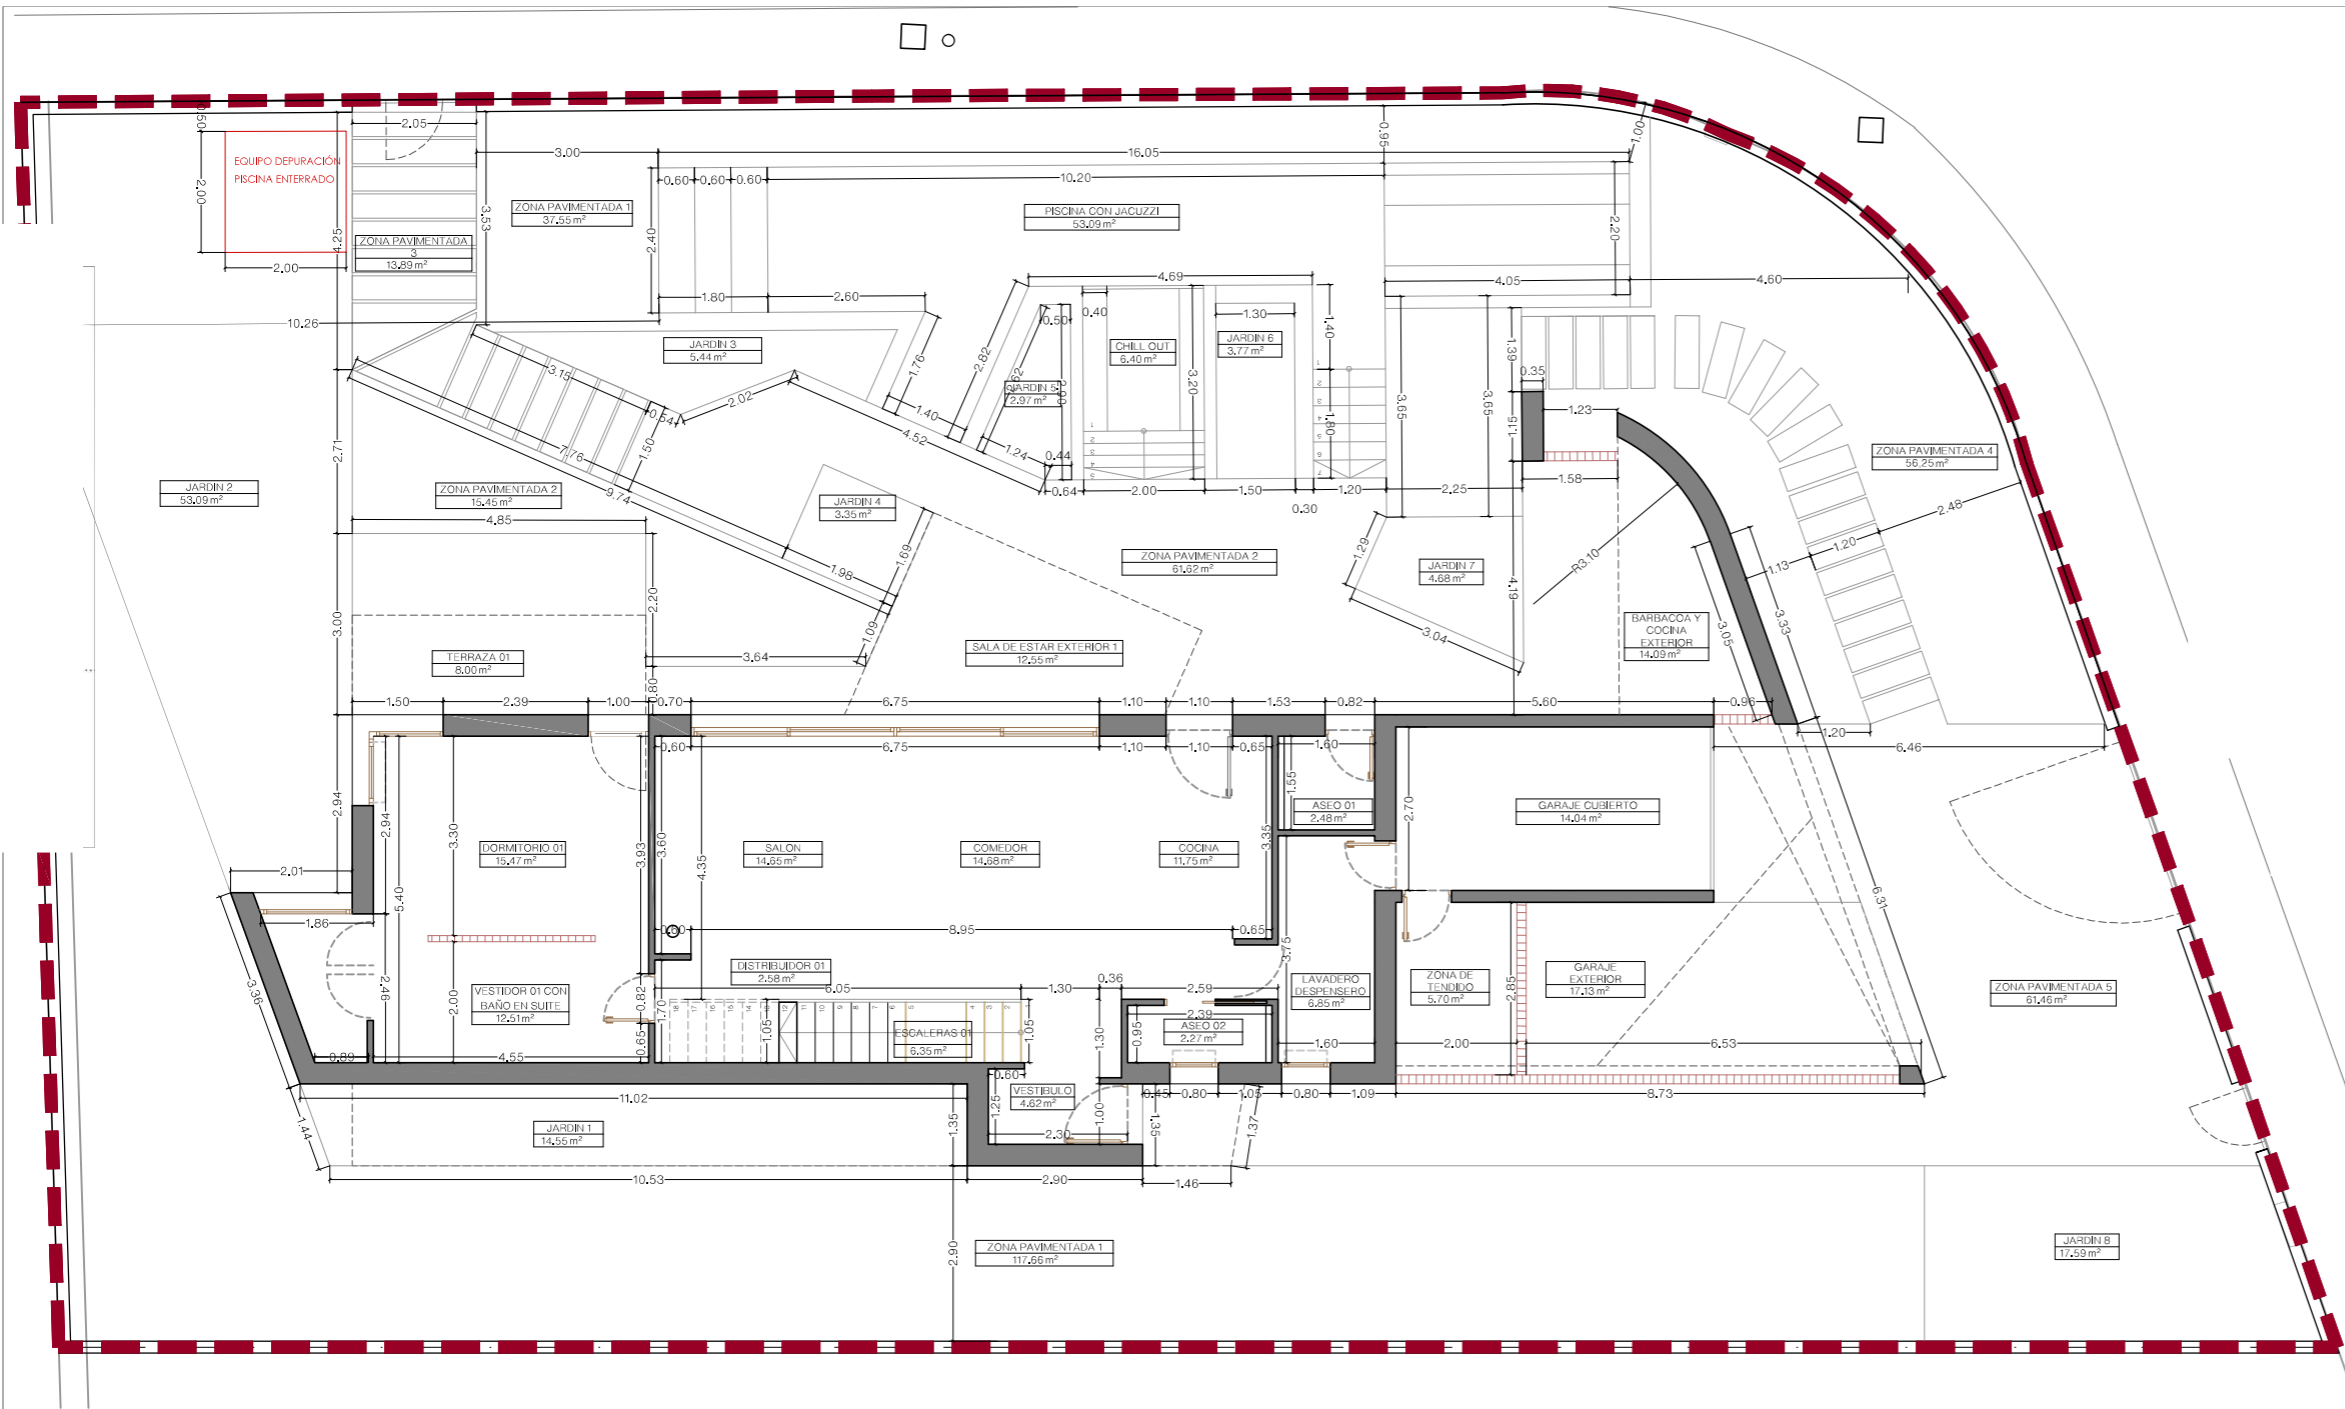



A.02.01

PLANTA BAJA
COTAS Y SUPERFICIES

PLANTA BAJA		
PLANTA	NIVEL	+0,00 m
SUPERFICIE ÚTIL		
INTERIORES		
vestibulo	4,62	m ²
escalera 01	6,35	m ²
salón	14,65	m ²
comedor	14,68	m ²
cocina	11,75	m ²
aseo 01	2,48	m ²
lavadero despensero	6,85	m ²
aseo 02	2,27	m ²
garaje cubierto	14,04	m ²
dormitorio 01	15,47	m ²
vestidor abierto con baño en suite	12,51	m ²
EXTERIORES		
terrazza 01	8,00	m ²
sala de estar exterior 01	12,55	m ²
barbacoa y cocina exterior	14,09	m ²
zona de tendido	5,70	m ²
garaje exterior	17,13	m ²
piscina con jacuzzi	42,05	m ²
chill out	6,40	m ²
TOTAL UTIL INTERIOR	105,66	m²
TOTAL UTIL EXTERIORES	105,93	m²

PLANTA BAJA		
PLANTA	NIVEL	+0,00 m
SUPERFICIE CONSTRUIDA		
planta baja	139,63	m ²
ocupación	176,00	m ²
TOTAL CONSTRUIDA PB+P1	246,95	m²

NOTA:
- Las cotas reflejadas en los planos son en metros.

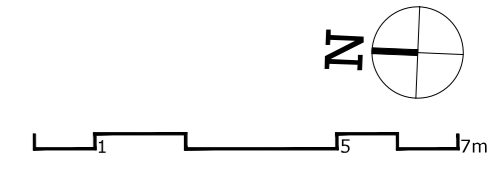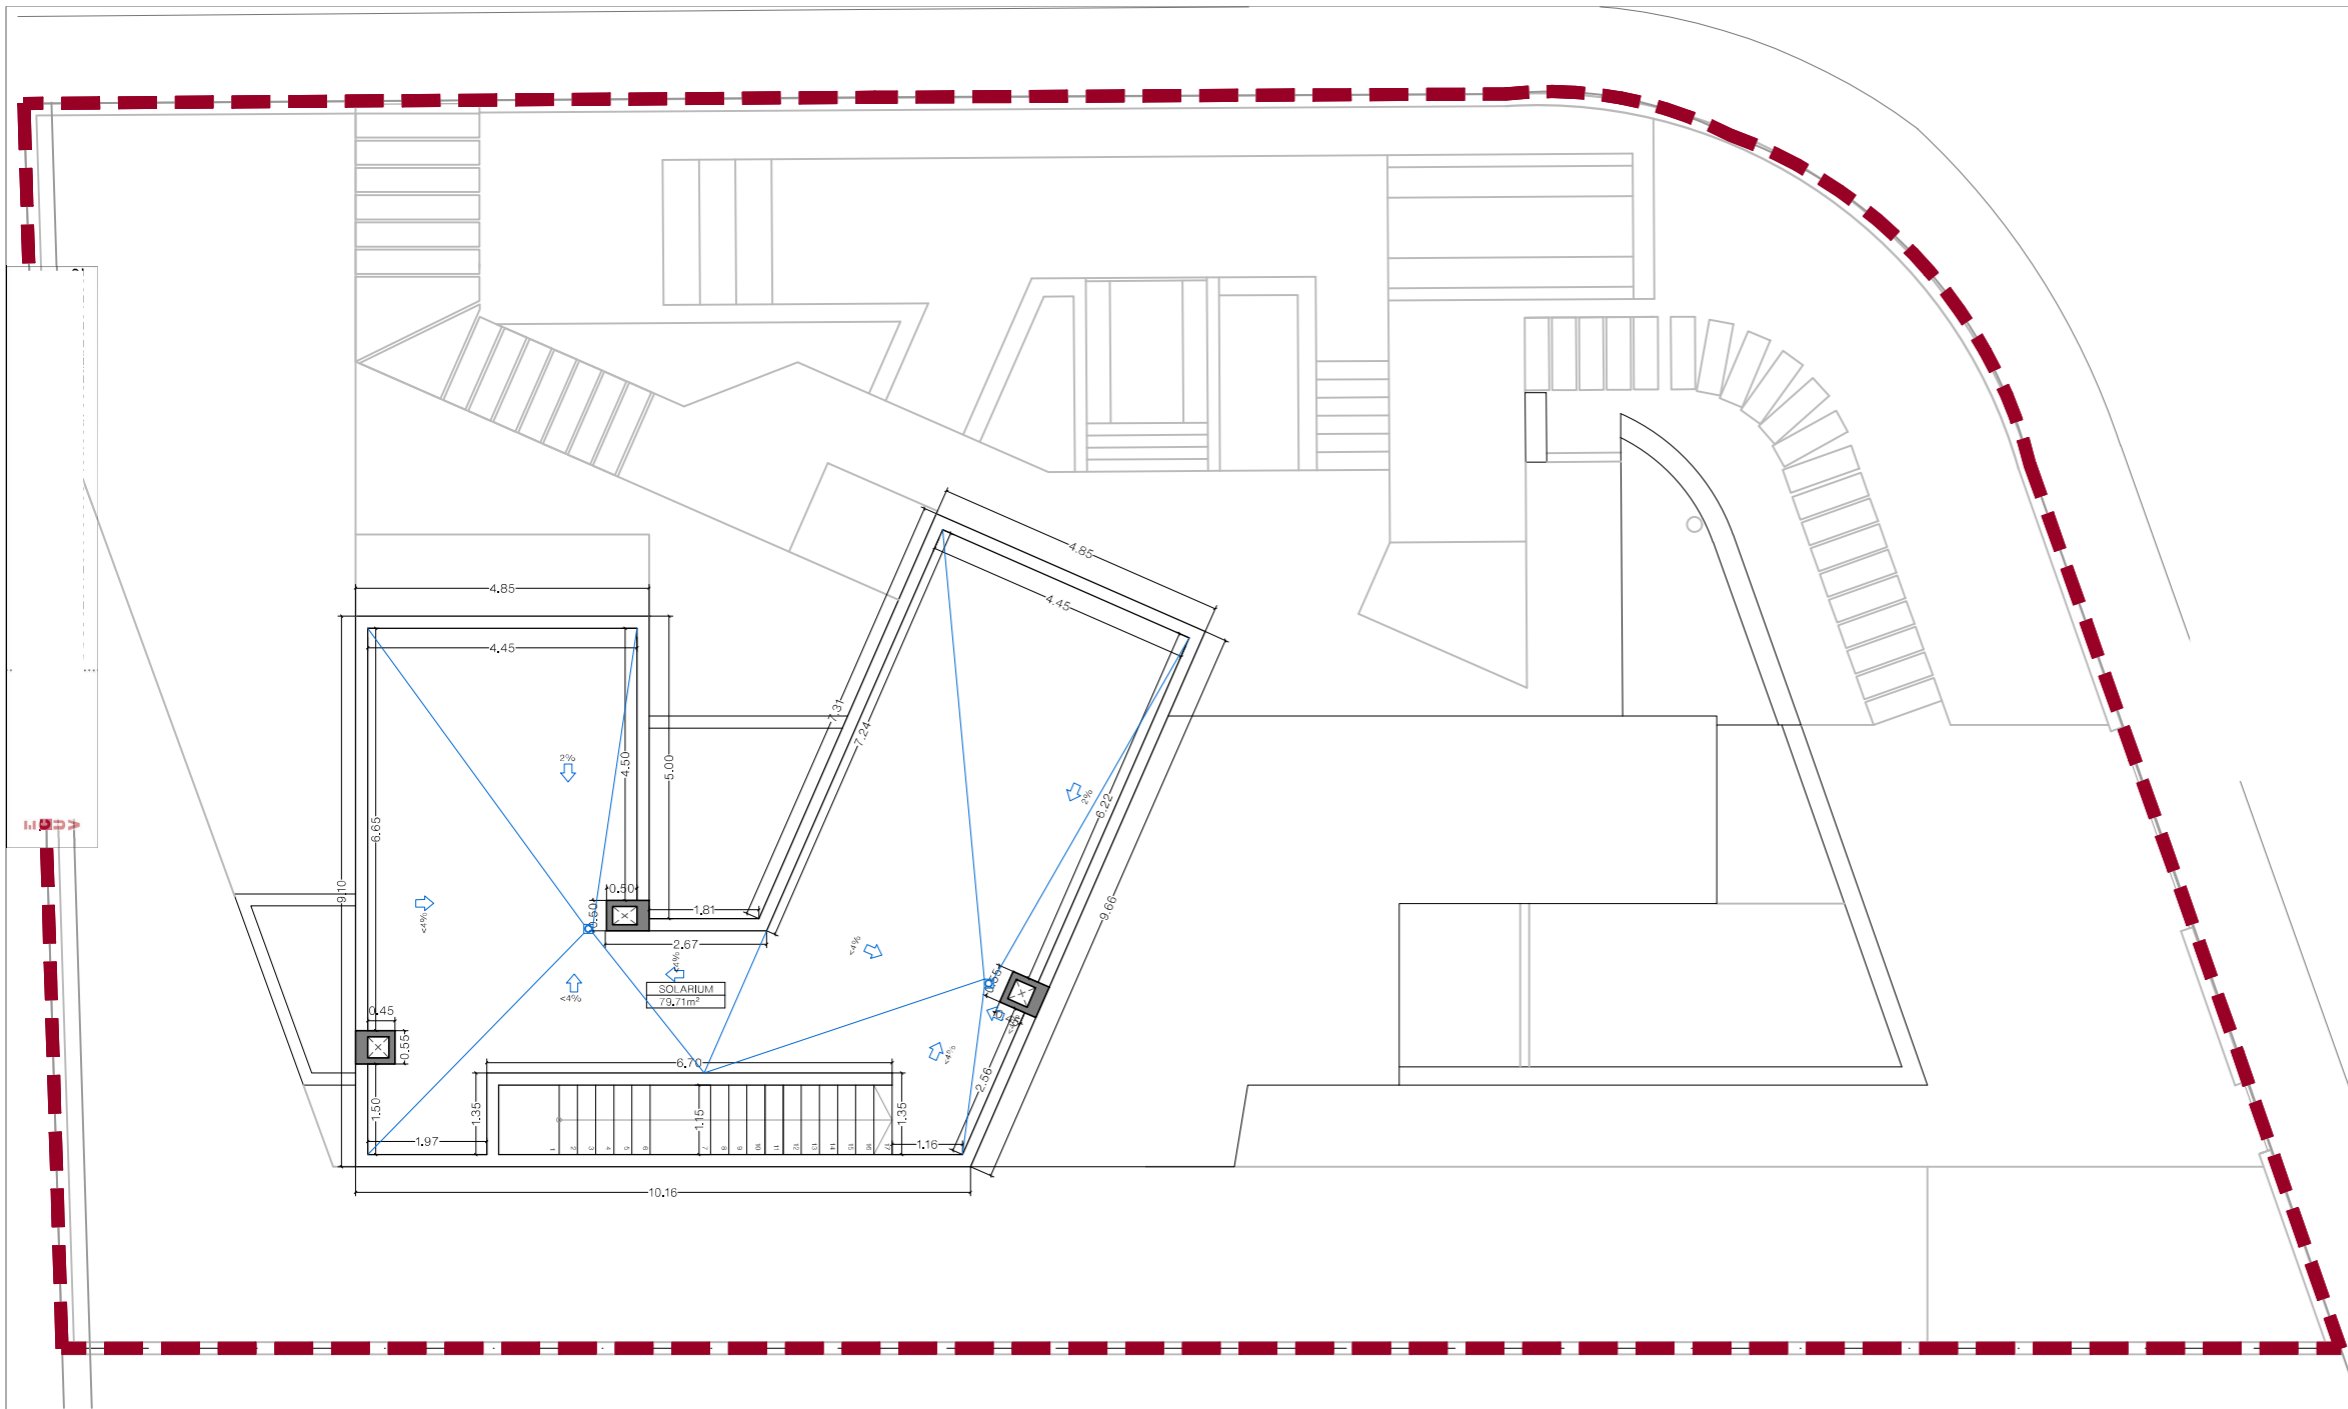

A.02.03

PLANTA CUBIERTA
COTAS Y SUPERFICIES

PLANTA CUBIERTA		
PLANTA	NIVEL	+7,00 m
SUPERFICIE ÚTIL		
solarium	79,71	m ²


.



1 5 7m

A.02.01

PLANTA BAJA
COTAS Y SUPERFICIES

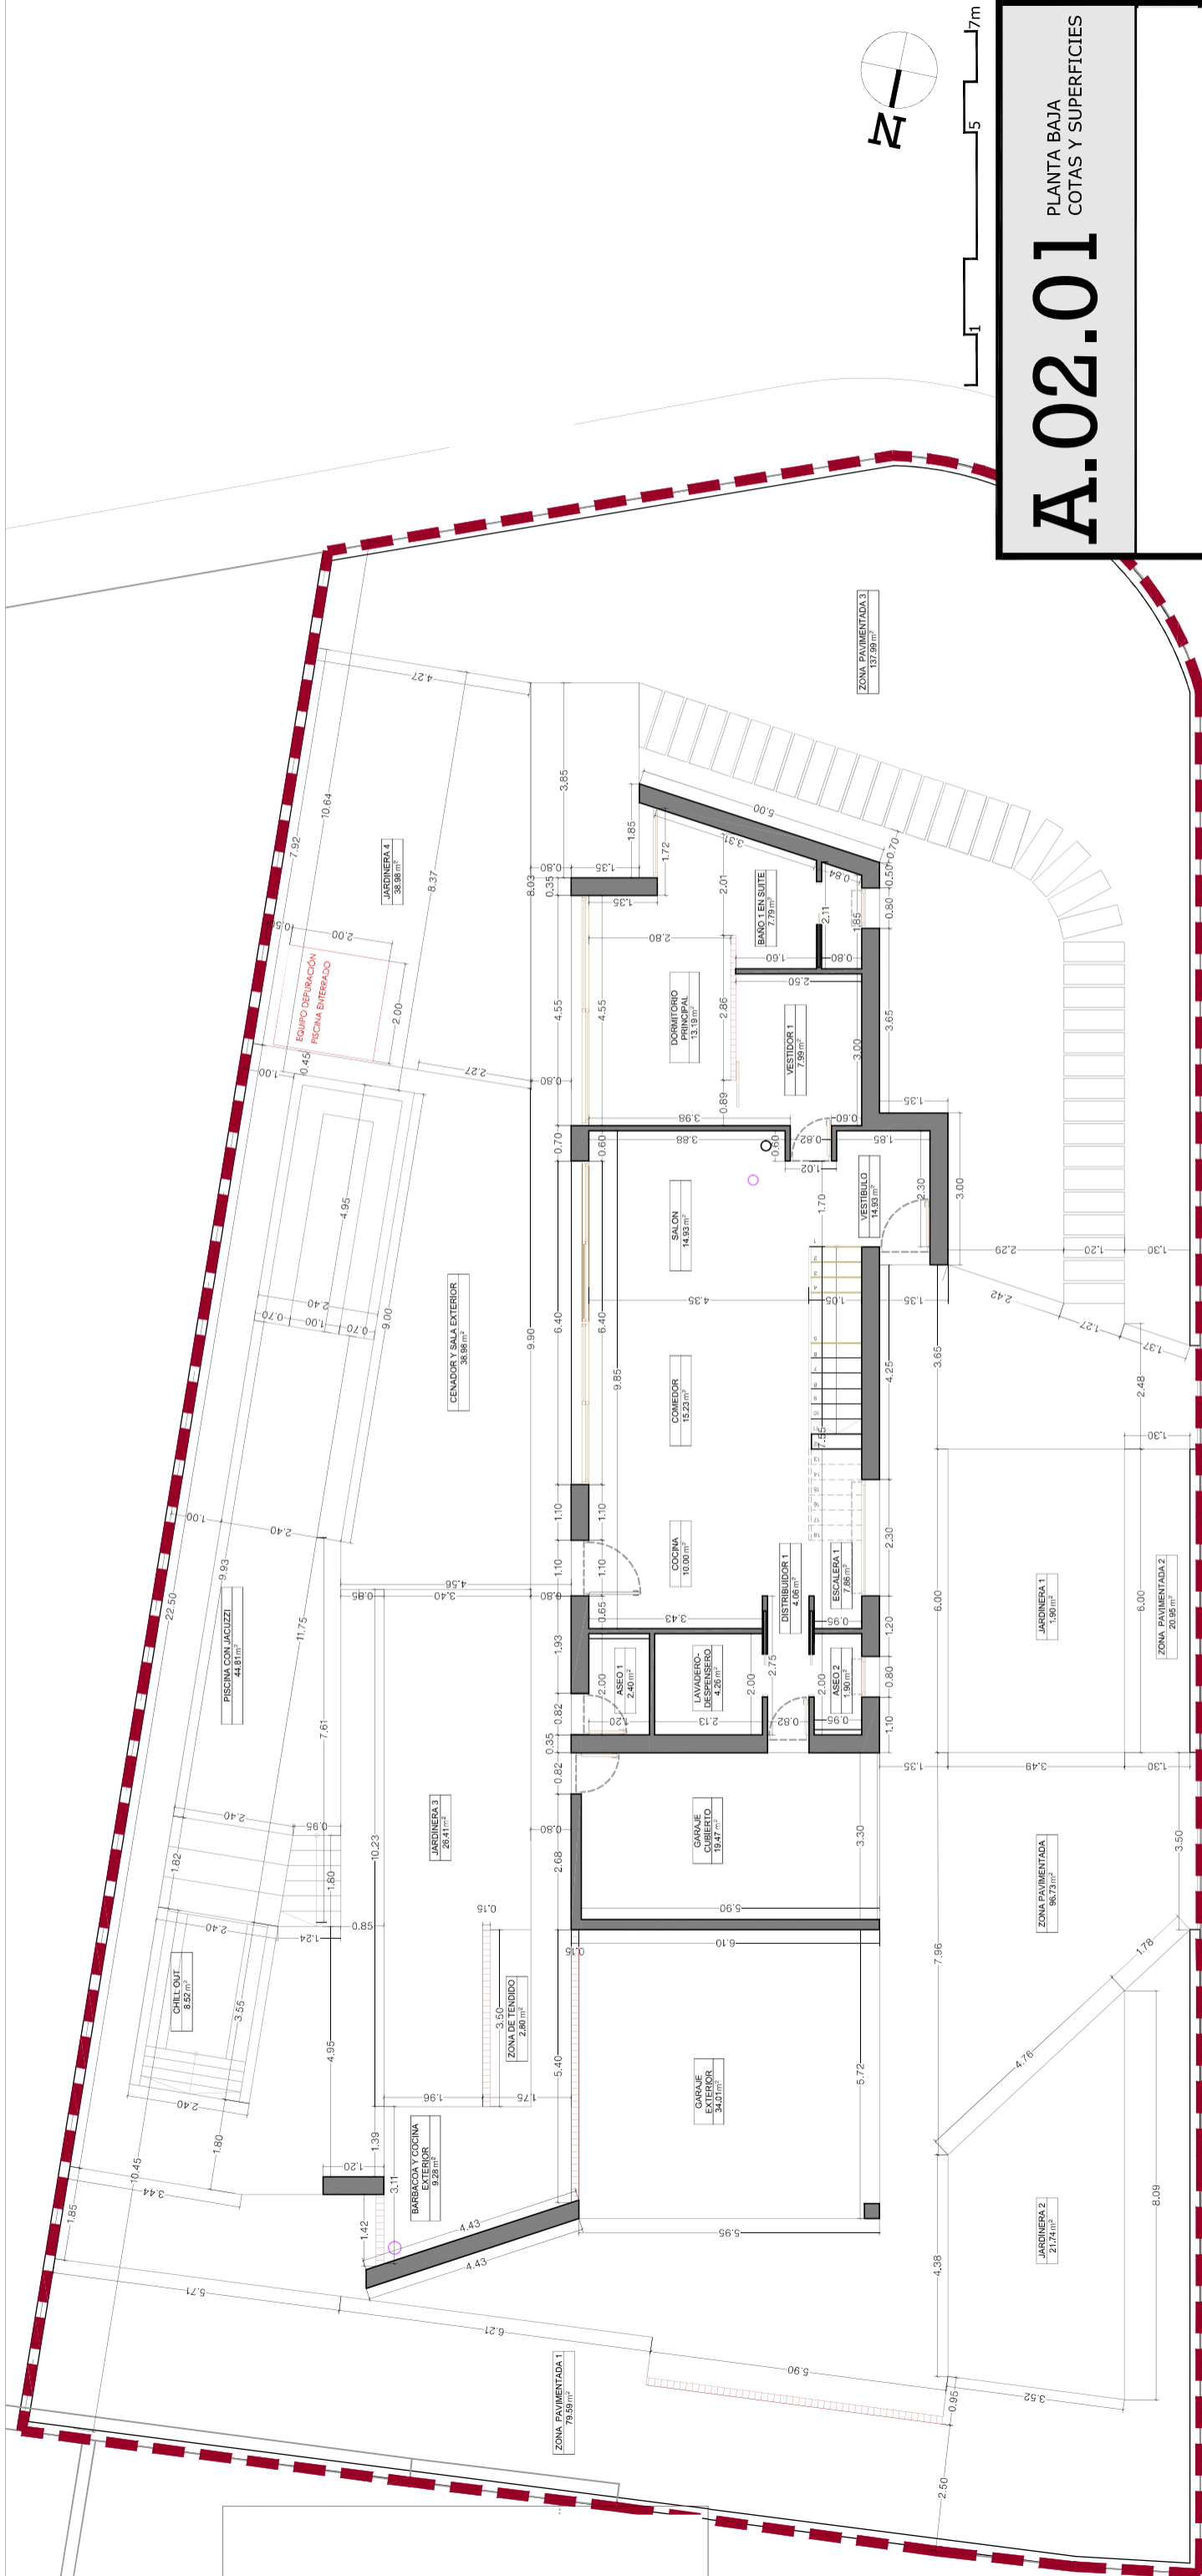

PLANTA BAJA		NIVEL	+0,00 m
PLANTA	SUPERFICIE CONSTRUIDA		
planta baja	ocupación	147,89	m ²
TOTAL CONSTRUIDA PB+PI		193,70	m ²
		245,65	m ²

PLANTA BAJA		NIVEL	+0,00 m
INTERIORES		SUPERFICIE ÚTIL	
vestibulo	5.19	m ²	
escalera 1	7.86	m ²	
distribuidor 1	4.06	m ²	
salón	14.93	m ²	
comedor	15.23	m ²	
cocina	10.00	m ²	
aseo 1	2.40	m ²	
lavadero despensero	4.26	m ²	
aseo 2	1.90	m ²	
garaje cubierto	19.47	m ²	
dormitorio principal	13.19	m ²	
vestidor 1	7.99	m ²	
baño 1 en suite	7.79	m ²	
EXTERIORES			
cenador y sala de estar exterior	38.98	m ²	
barbacoa y cocina exterior	9.28	m ²	
zona de tendedo	2.80	m ²	
garaje exterior	34.01	m ²	
piscina con jacuzzi	44.81	m ²	
chill out	8.52	m ²	
TOTAL UTIL INTERIOR	114.28	m ²	
TOTAL UTIL EXTERIORES	138.39	m ²	




A.02.02

PLANTA PRIMERA
COTAS Y SUPERFICIES

PLANTA PRIMERA	NIVEL	+3.60 m
PLANTA PRIMERA	SUPERFICIE CONSTRUIDA	97.75 m ²
planta primera	TOTAL CONSTRUIDA PB+P1	245.65 m ²

NOTA:
- Las cotas reflejadas en los planos son en metros.

PLANTA PRIMERA	NIVEL	+3.60 m
INTERIORES	SUPERFICIE ÚTIL	
escaleras 1	4.60	m ²
distribuidor 2	6.07	m ²
dormitorio 2	12.00	m ²
vestidor 2	6.60	m ²
baño en suite 2	4.56	m ²
dormitorio 3	12.09	m ²
vestidor 3	9.66	m ²
baño en suite 3	7.96	m ²
EXTERIORES		
escaleras 2	7.40	m ²
cubierta no transitable para instalaciones	33.64	m ²
cubierta inclinada para placas fotovoltaicas	38.96	m ²
terrazza	10.68	m ²
TOTAL UTIL INTERIOR	63.55	m ²

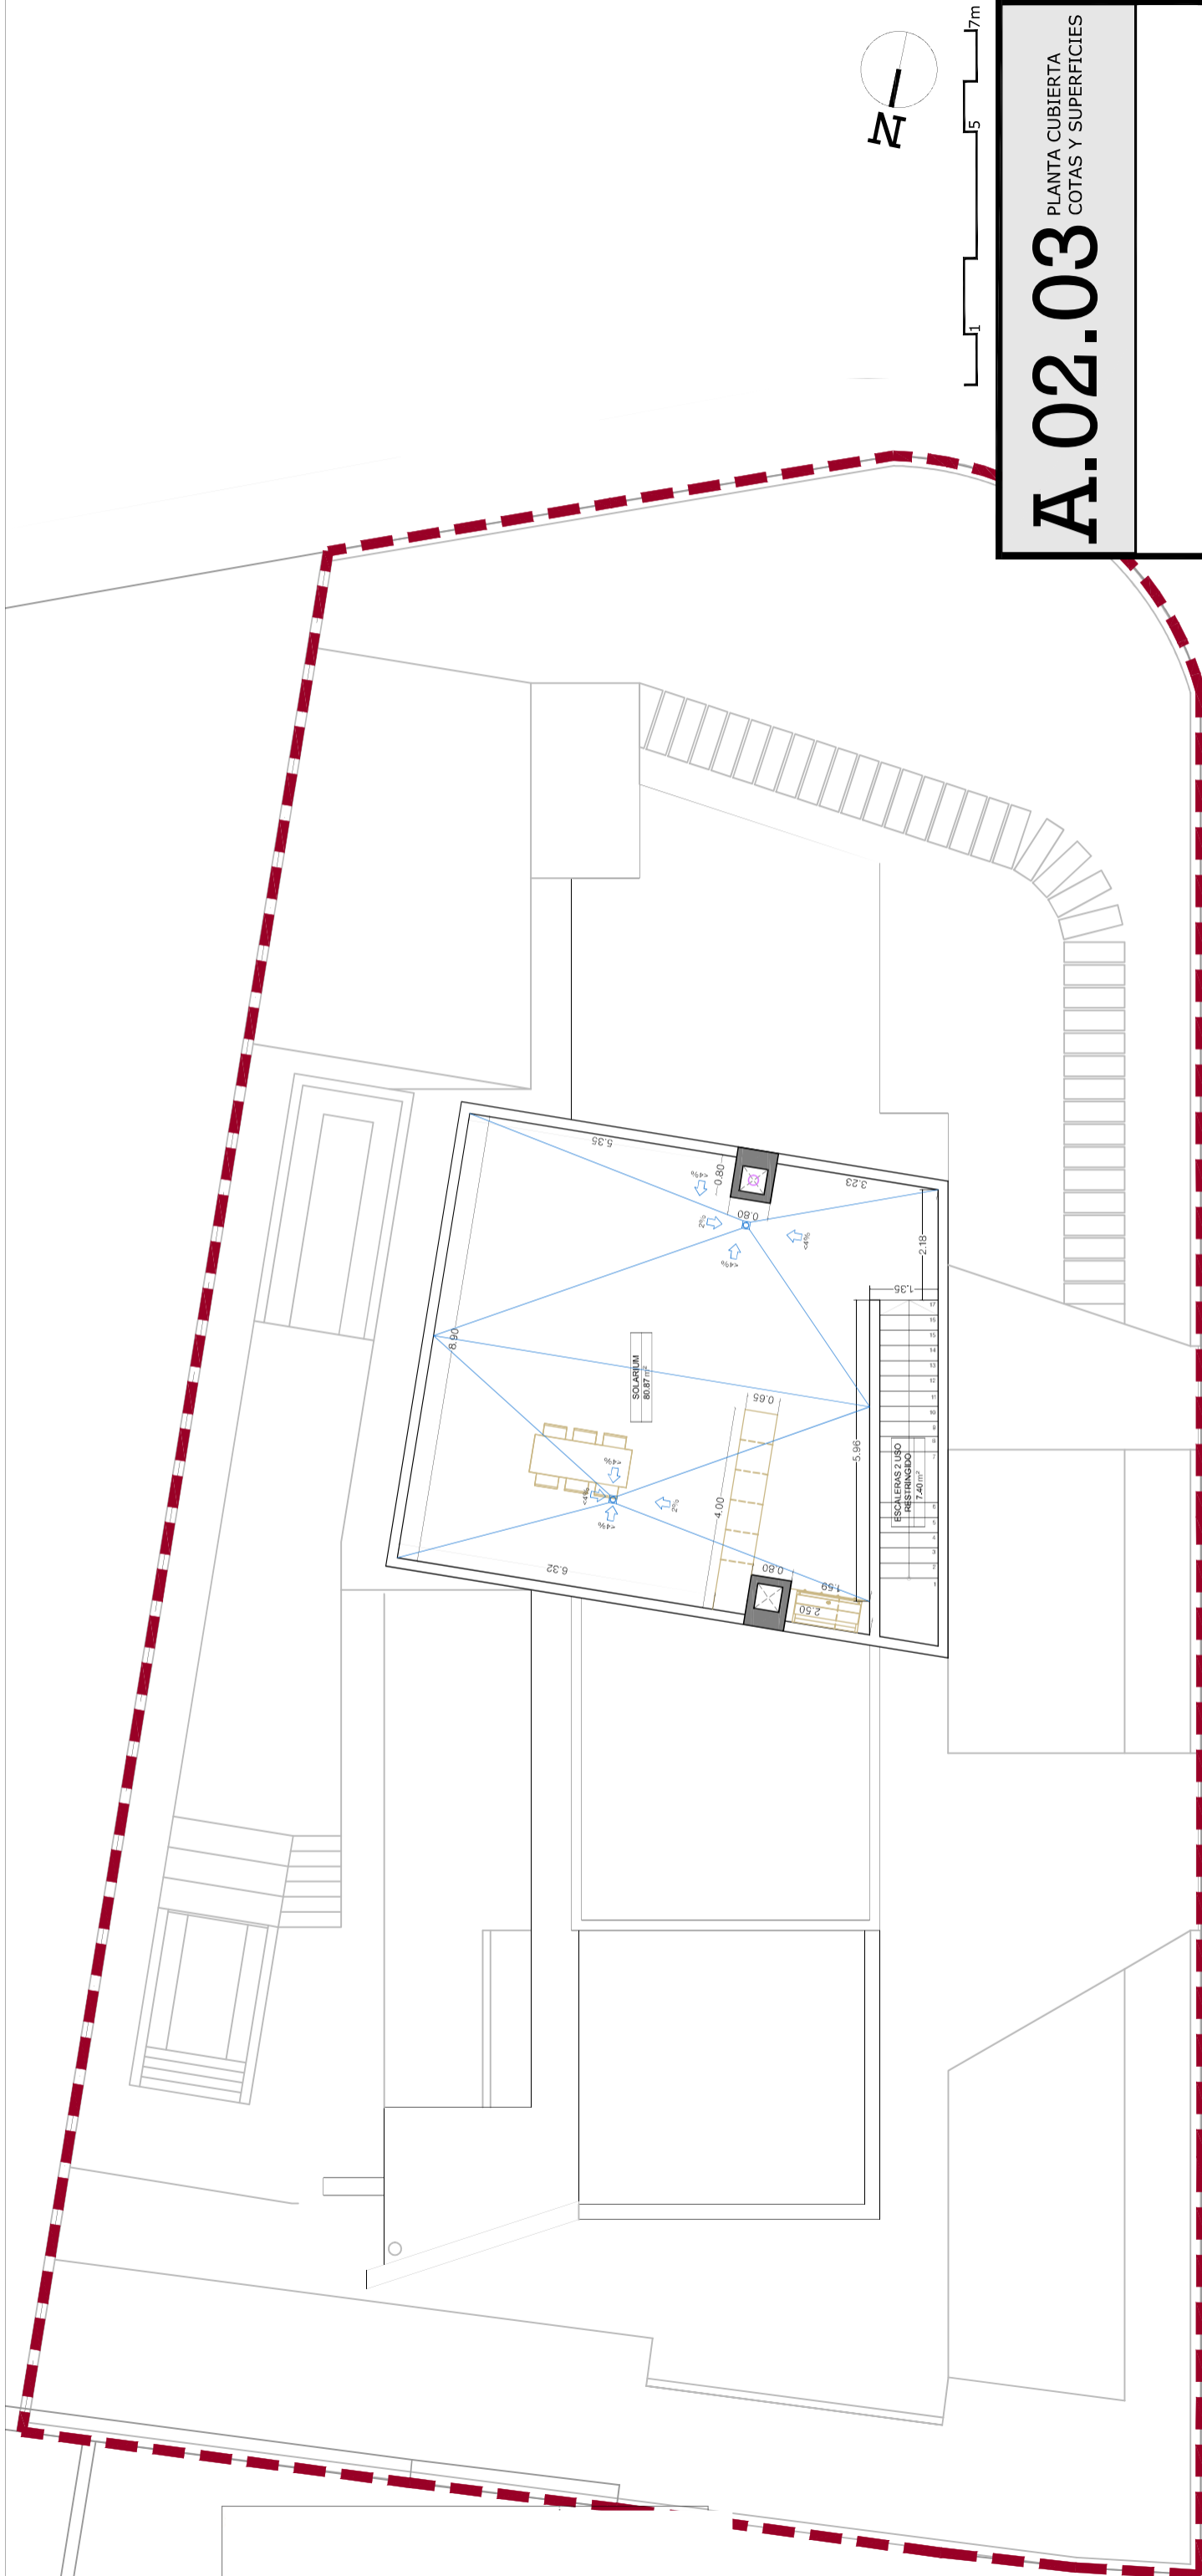

A.02.03 PLANTA CUBIERTA
COTAS Y SUPERFICIES

PLANTA CUBIERTA	NIVEL	+7,00 m
solarium	SUPERFICIE ÚTIL	80.87 m ²