


ZONA VERDE

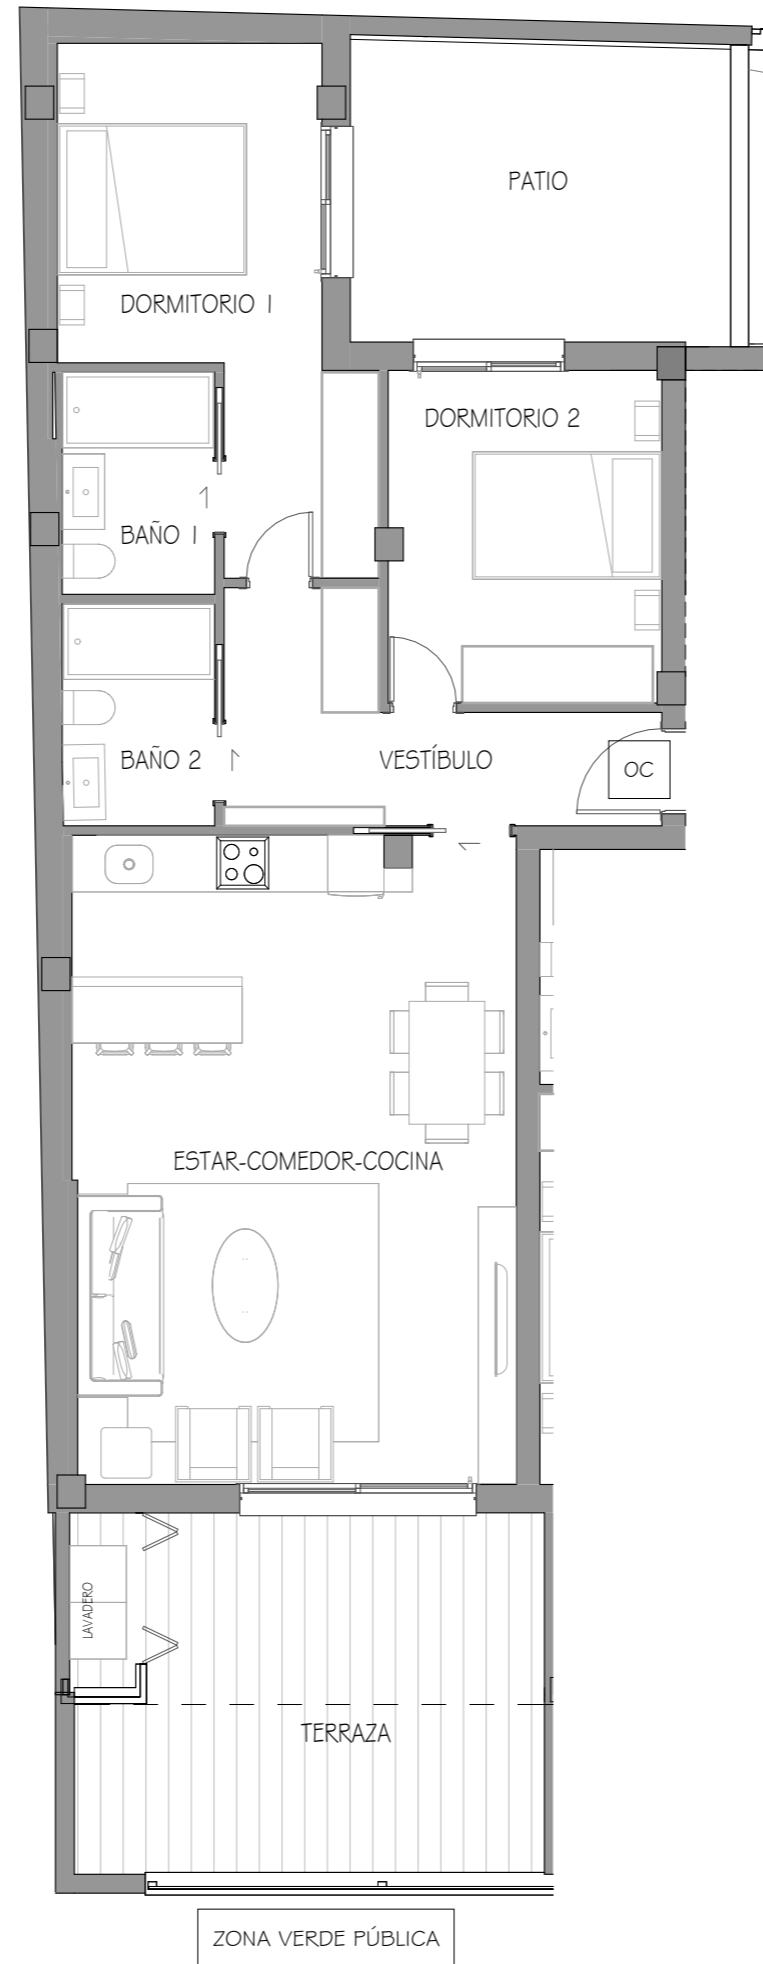

### VIVIENDA TIPO OC

#### SUPERFICIES ÚTILES DE VIVIENDA OC

SUPERFICIE INTERIOR	
ESTAR-COMEDOR-COCINA	32.00 m <sup>2</sup>
DORMITORIO 1	13.13 m <sup>2</sup>
DORMITORIO 2	10.11 m <sup>2</sup>
BAÑO 1	3.79 m <sup>2</sup>
BAÑO 2	3.79 m <sup>2</sup>
VESTÍBULO	7.72 m <sup>2</sup>
	70.54 m <sup>2</sup>
SUPERFICIE EXTERIOR	
TERRAZA	17.52 m <sup>2</sup>
LAVADERO	1.29 m <sup>2</sup>
PATIO	12.97 m <sup>2</sup>
	31.79 m <sup>2</sup>
<b>TOTAL SUPERFICIE ÚTIL</b>	<b>102.33 m<sup>2</sup></b>

#### SUPERFICIES CONSTRUIDAS. TIPO OC

SUP CONST INTERIOR VIVIENDA	TOTAL SUP. CONST. VIVIENDA(*)
85.24 m <sup>2</sup>	104.01 m <sup>2</sup>

(\*) INCLUYENDO TERRAZAS Y P.P. de ZONAS COMUNES