



PARCELAS 10 Y 11

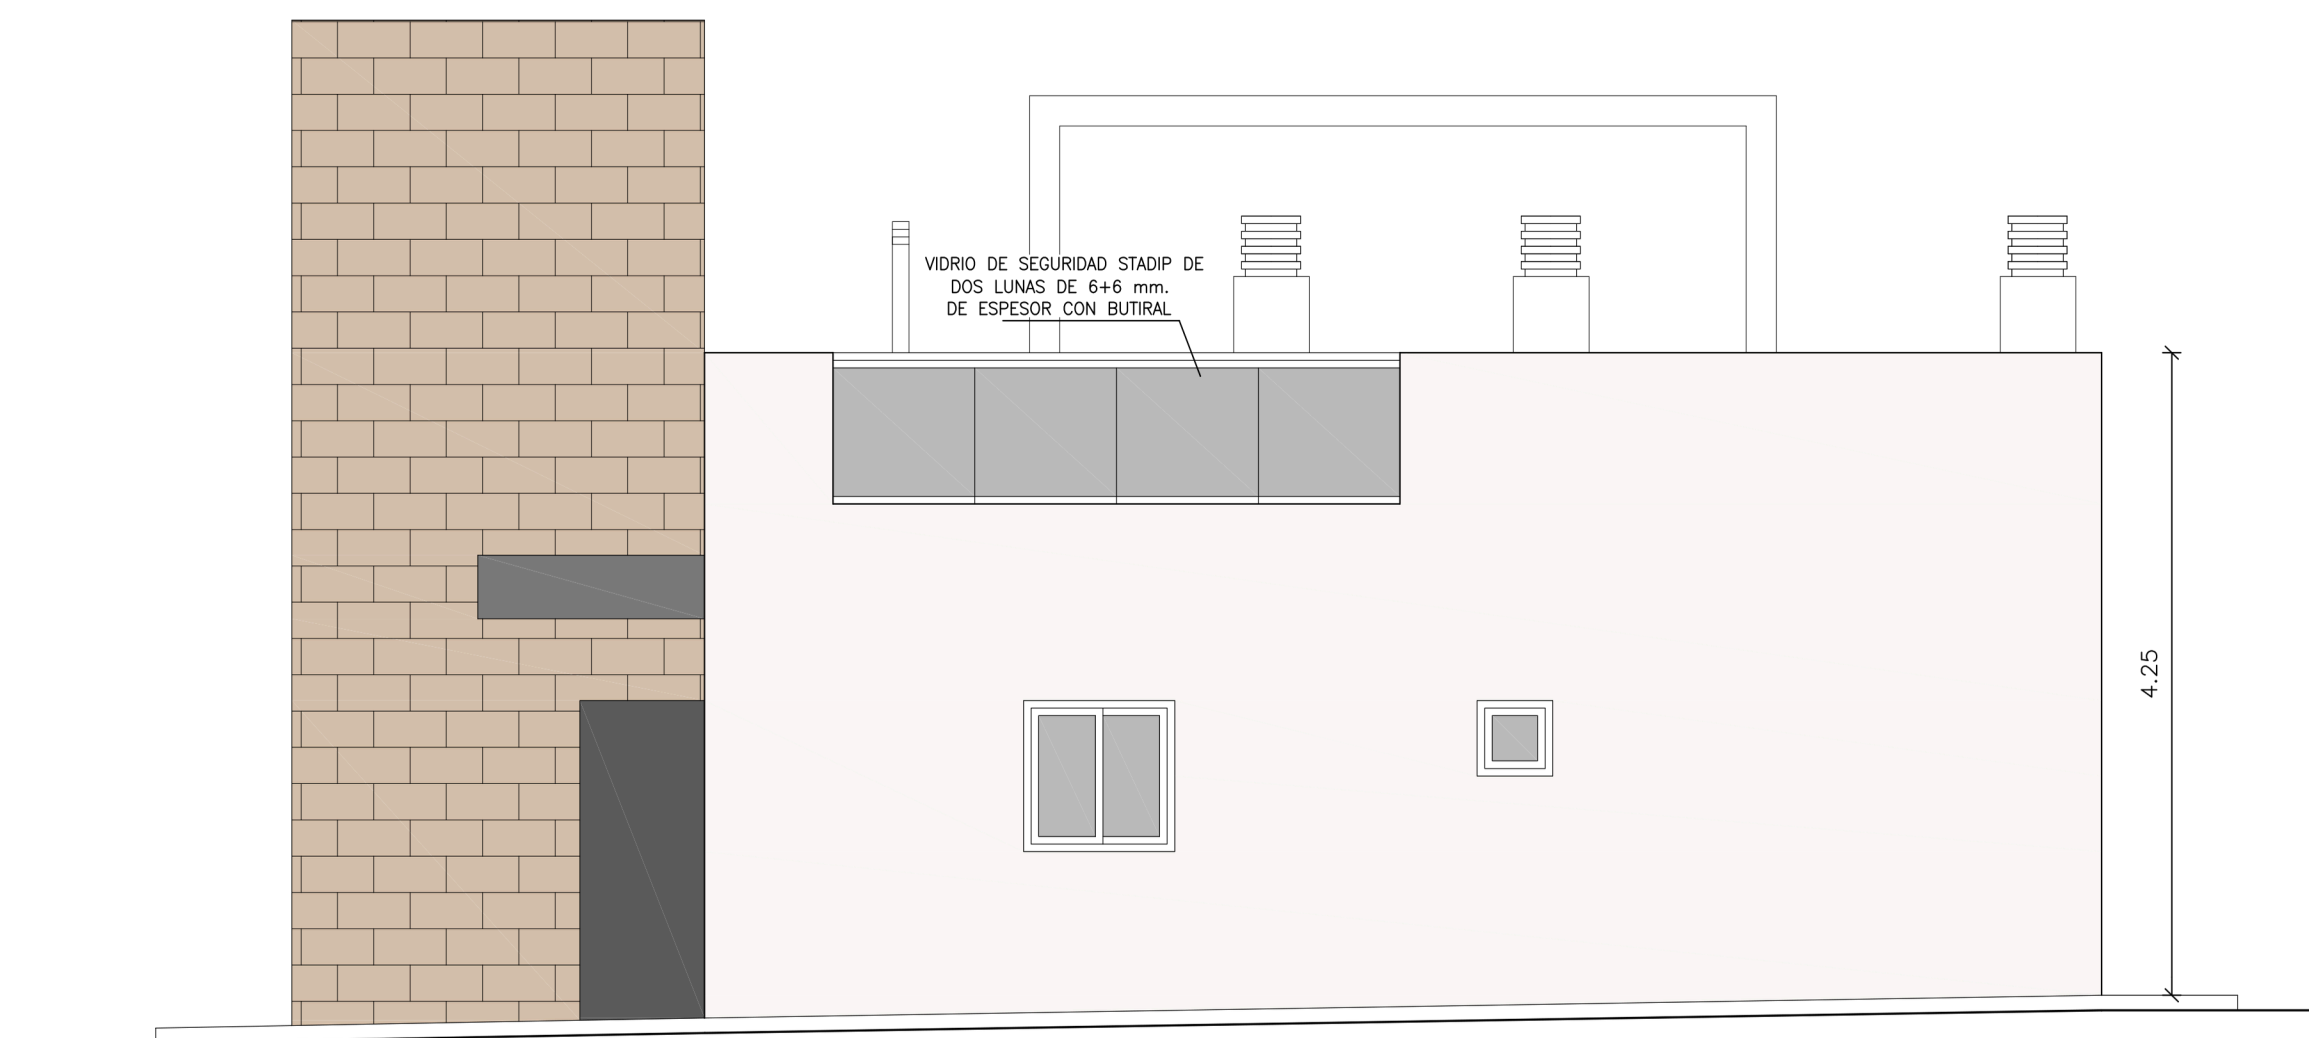

PARCELAS 10 Y 11




PARCELAS 10 Y 11

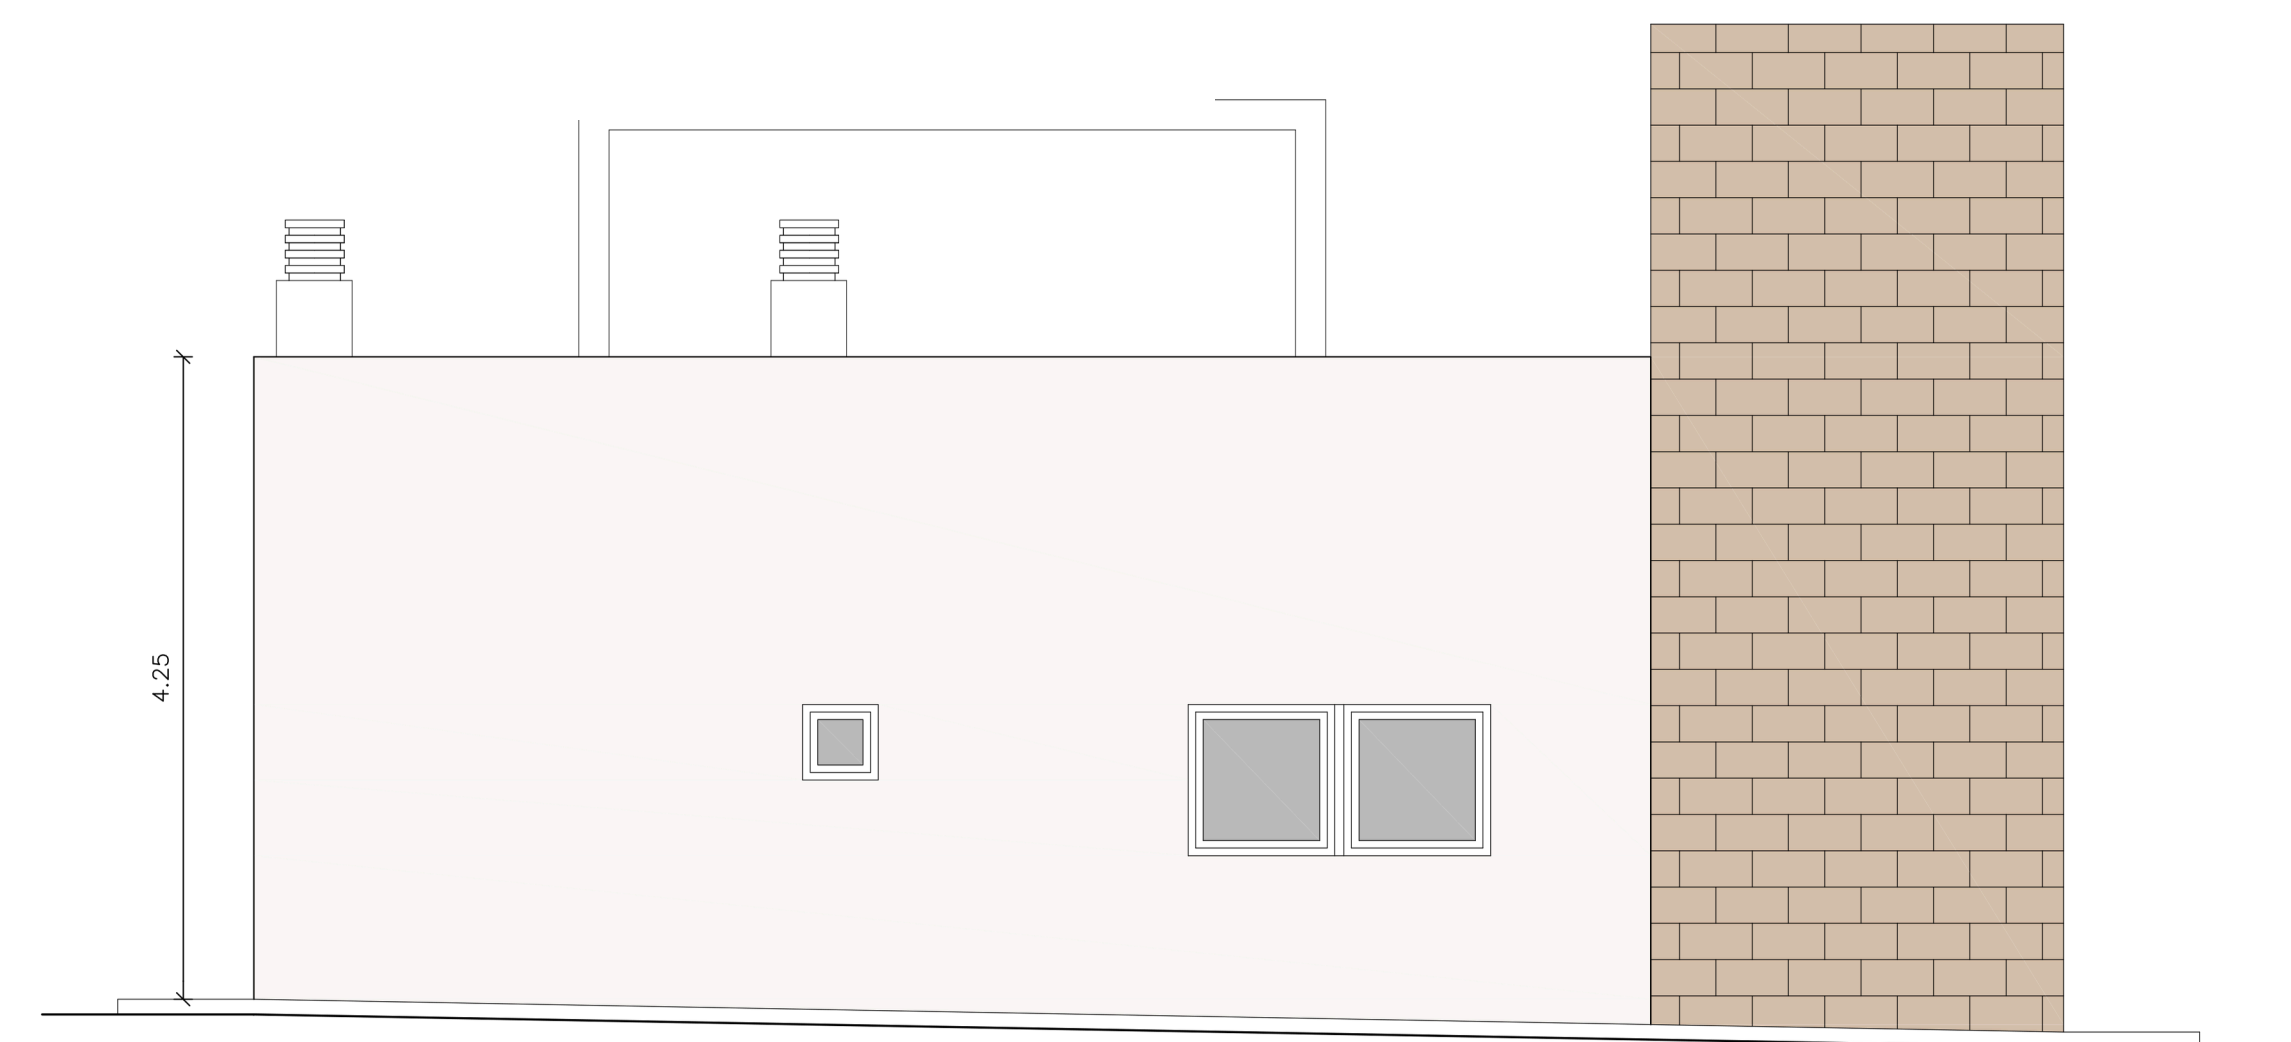

PARCELAS 10 Y 11

NOTA: EN ANTEPECHOS INFERIORES DE 1,00 MTS. SE PONDRÁ VIDRIO DE SEGURIDAD STADIP DE DOS LUNAS DE 6+6 mm. DE ESPESOR CON BUTIRAL

PROYECTO BASICO DE 18 VIVIENDAS UNIFAMILIARES CON PISCINA

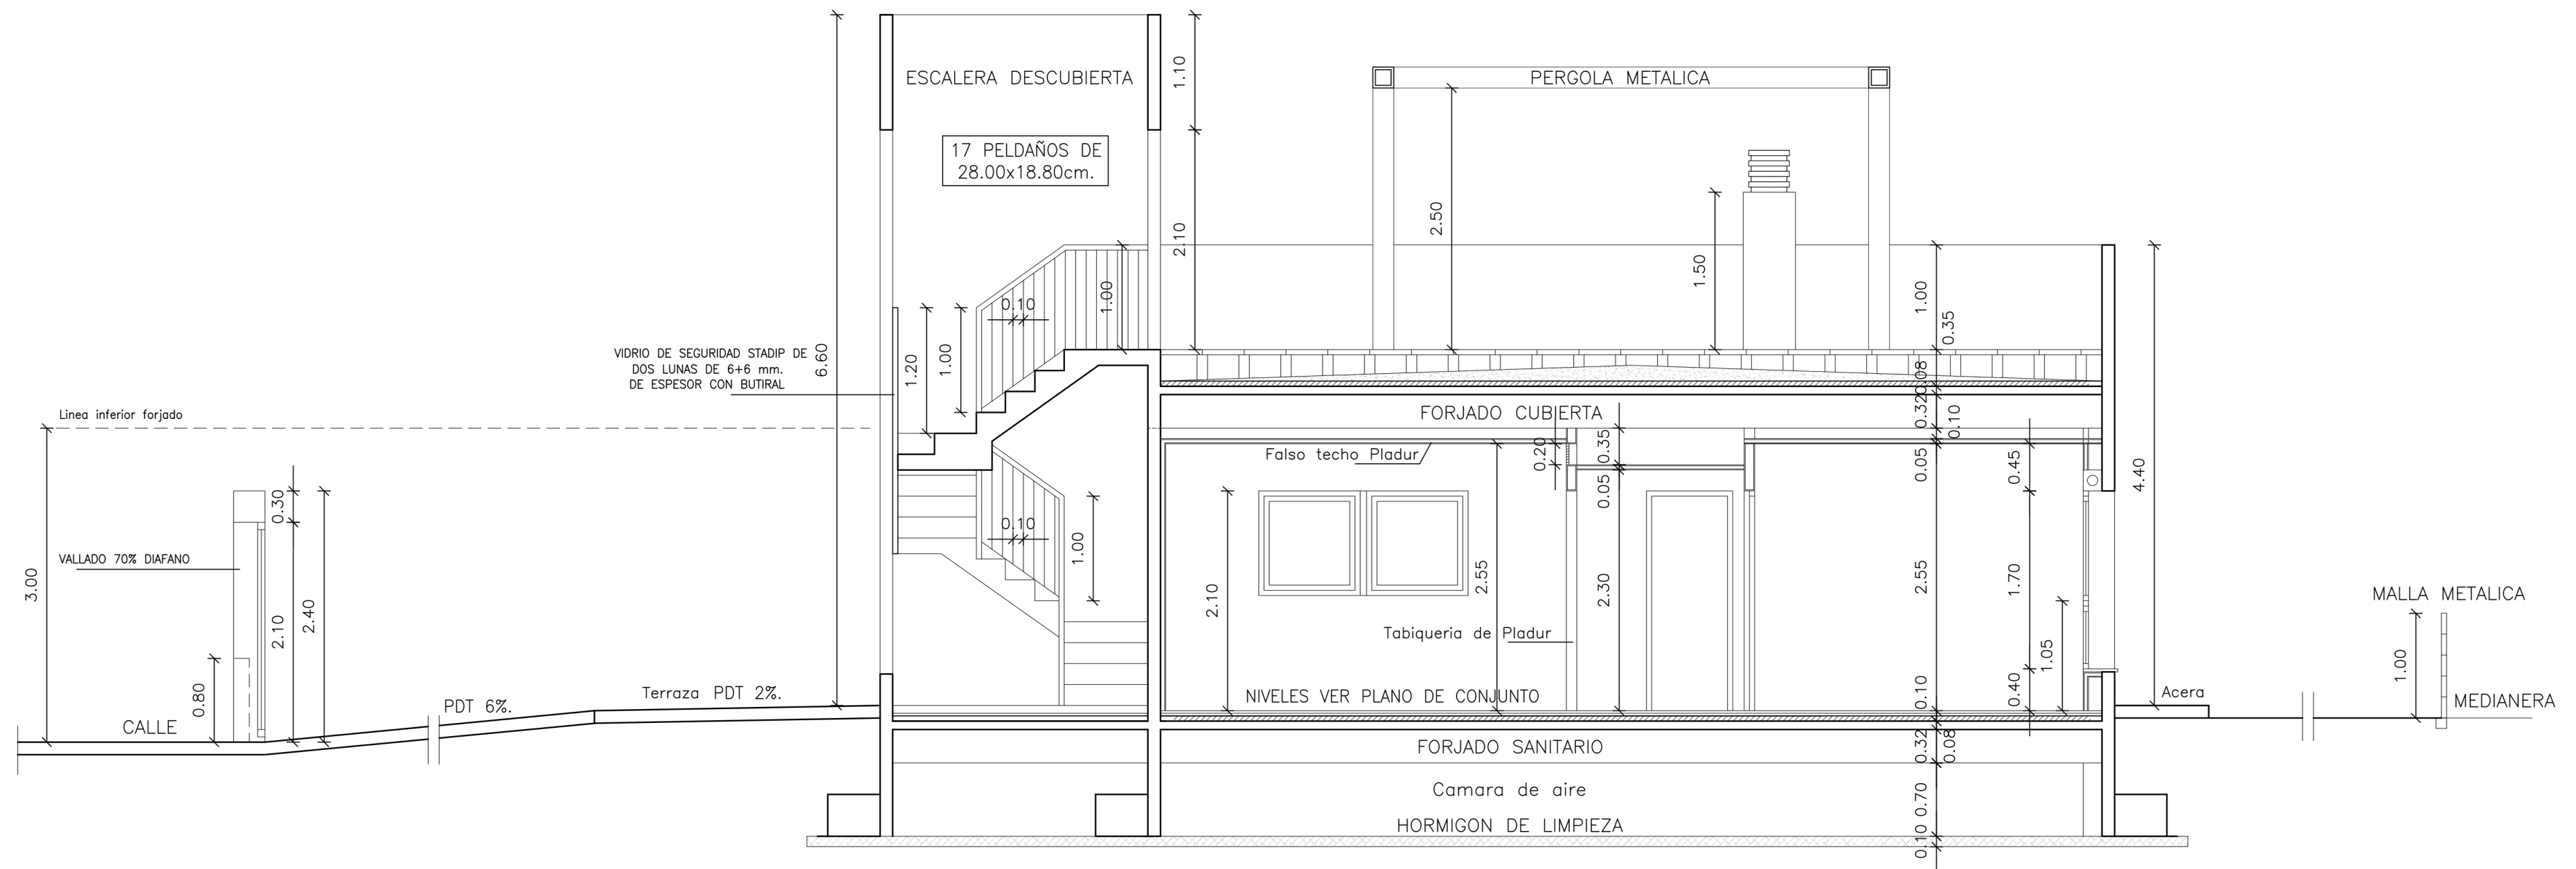

PARCELAS 10 Y 11

NOTA: EN ANTEPECHOS INFERIORES DE 1,00 MTS. SE PONDRÁ VIDRIO DE SEGURIDAD STADIP DE DOS LUNAS DE 6+6 mm. DE ESPESOR CON BUTIRAL

PROYECTO BASICO DE 18 VIVIENDAS UNIFAMILIARES CON PISCINA