


Promueve:

Blasiam
INVERSIONES

Comercializa:

am3
SERVICIOS INMOBILIARIOS

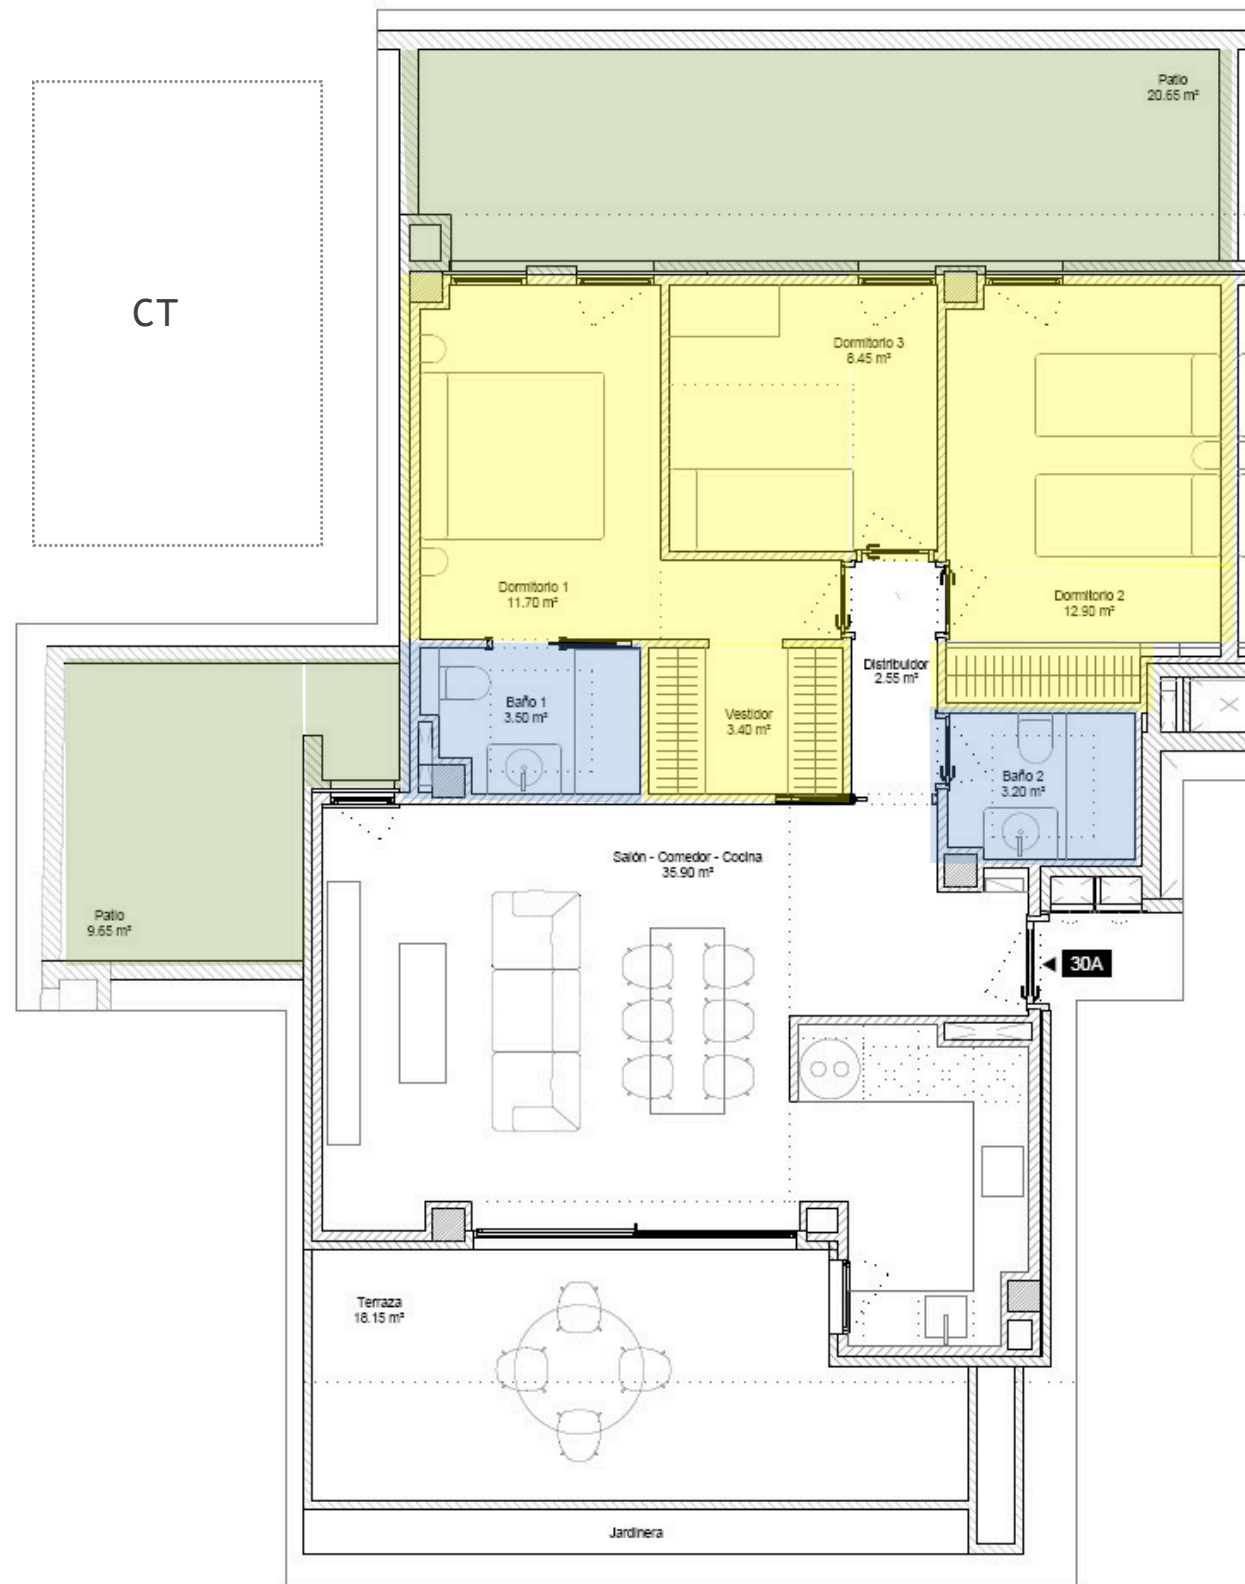

EDIFICIO 3

Vivienda 30 A

Vivienda de 3 dormitorios y 2 baños.

Superficie Útil

Útil Interior

Útil exterior

Total útil

Total consruida PPZC

81,60 m²

48,45 m²

130,05 m²

114,00 m²

Superficie Decreto


218/2005

Total por vivienda

Total consruida

89,76 m²

114,00 m²

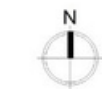

El presente plano podrá sufrir modificaciones por motivo de proyecto. Superficie construida B.O.J.A, 218/2005 - reglamento de información al consumidor en la compraventa y arrendamiento de viviendas en Andalucía. Superficie total incluye interior, terrazas computables y parte proporcional de zonas comunes.