



## Vivienda 07 Dwelling 07

Tipología 07 | Bloque 3 | Portal 7 | Planta Primera | Letra A  
Typology 07 | Block 3 | Portal 7 | First Floor | Letter A





3 dormitorios  
3 bedrooms



2 baños  
2 bathrooms

- 109,2** m<sup>2</sup>/sqm **superficie construida**  
**built area**
- 79,4** m<sup>2</sup>/sqm **superficie útil sin terrazas**  
**usable area without terraces**
- 13,0** m<sup>2</sup>/sqm **superficie útil terrazas**  
**usable area terraces**
- 85,9** m<sup>2</sup>/sqm **superficie útil sin terrazas**  
**usable area without terraces**  
s/D J.A. 218/2005
- 118,5** m<sup>2</sup>/sqm **superficie construida**  
**built area**  
s/D J.A. 218/2005

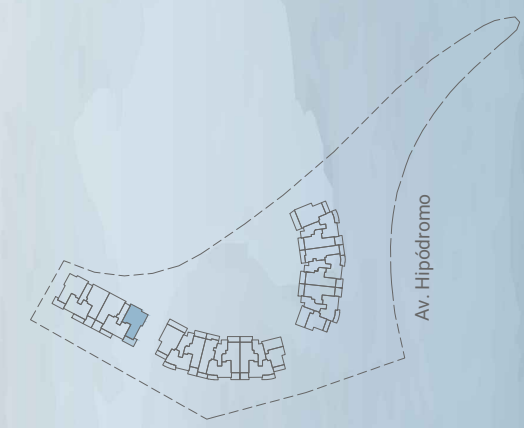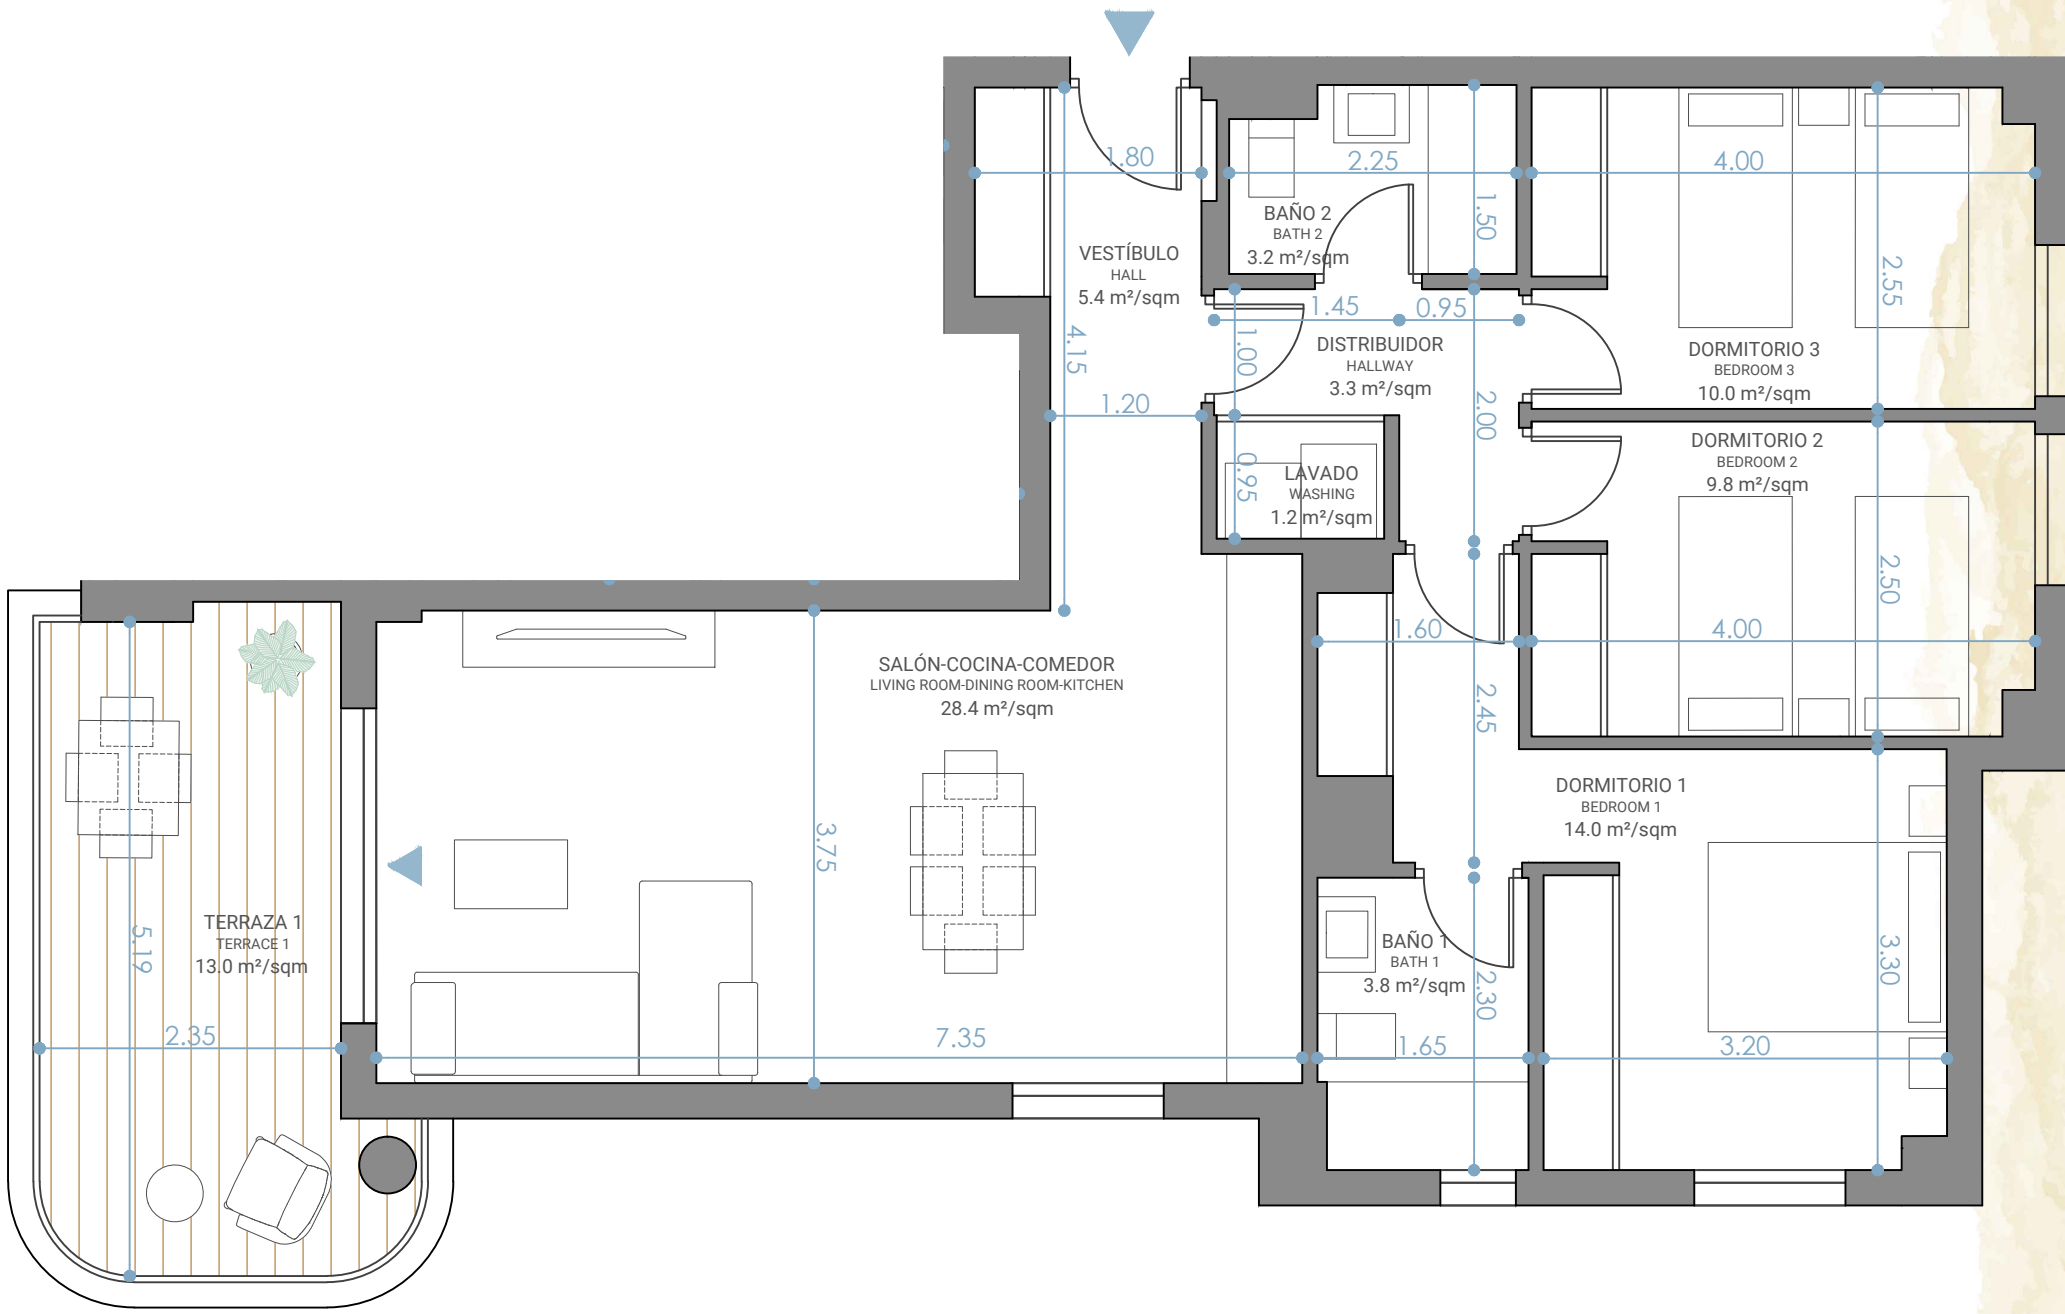

Planos elaborados conforme a un anteproyecto básico inicial. Los planos (tanto su parte gráfica como los datos referidos a superficies), tienen carácter meramente orientativo, no siendo vinculantes desde el punto de vista contractual. Dichos planos se proporcionan como información orientativa y sin perjuicio de la información más exacta contenida en la documentación técnica del edificio. LandCo se reserva el derecho a poder incluir las modificaciones necesarias. Podrían sufrir modificaciones por motivos técnicos, administrativos o jurídicos para la correcta finalización del edificio a criterio de la dirección facultativa y/o por ser ordenadas por los organismos públicos competentes o compañías suministradoras hasta la obtención y firma administrativa de la correspondiente licencia, declaración responsable o cualquier otro título administrativo que resulte necesario para la primera ocupación del inmueble. Todo el mobiliario que se muestra, incluido el mobiliario de cocina, aparece sólo a efectos orientativos y decorativos y no tiene carácter vinculante.