


VILLA CON PISCINA
OPCIÓN A.1.1. PLANTA BAJA.

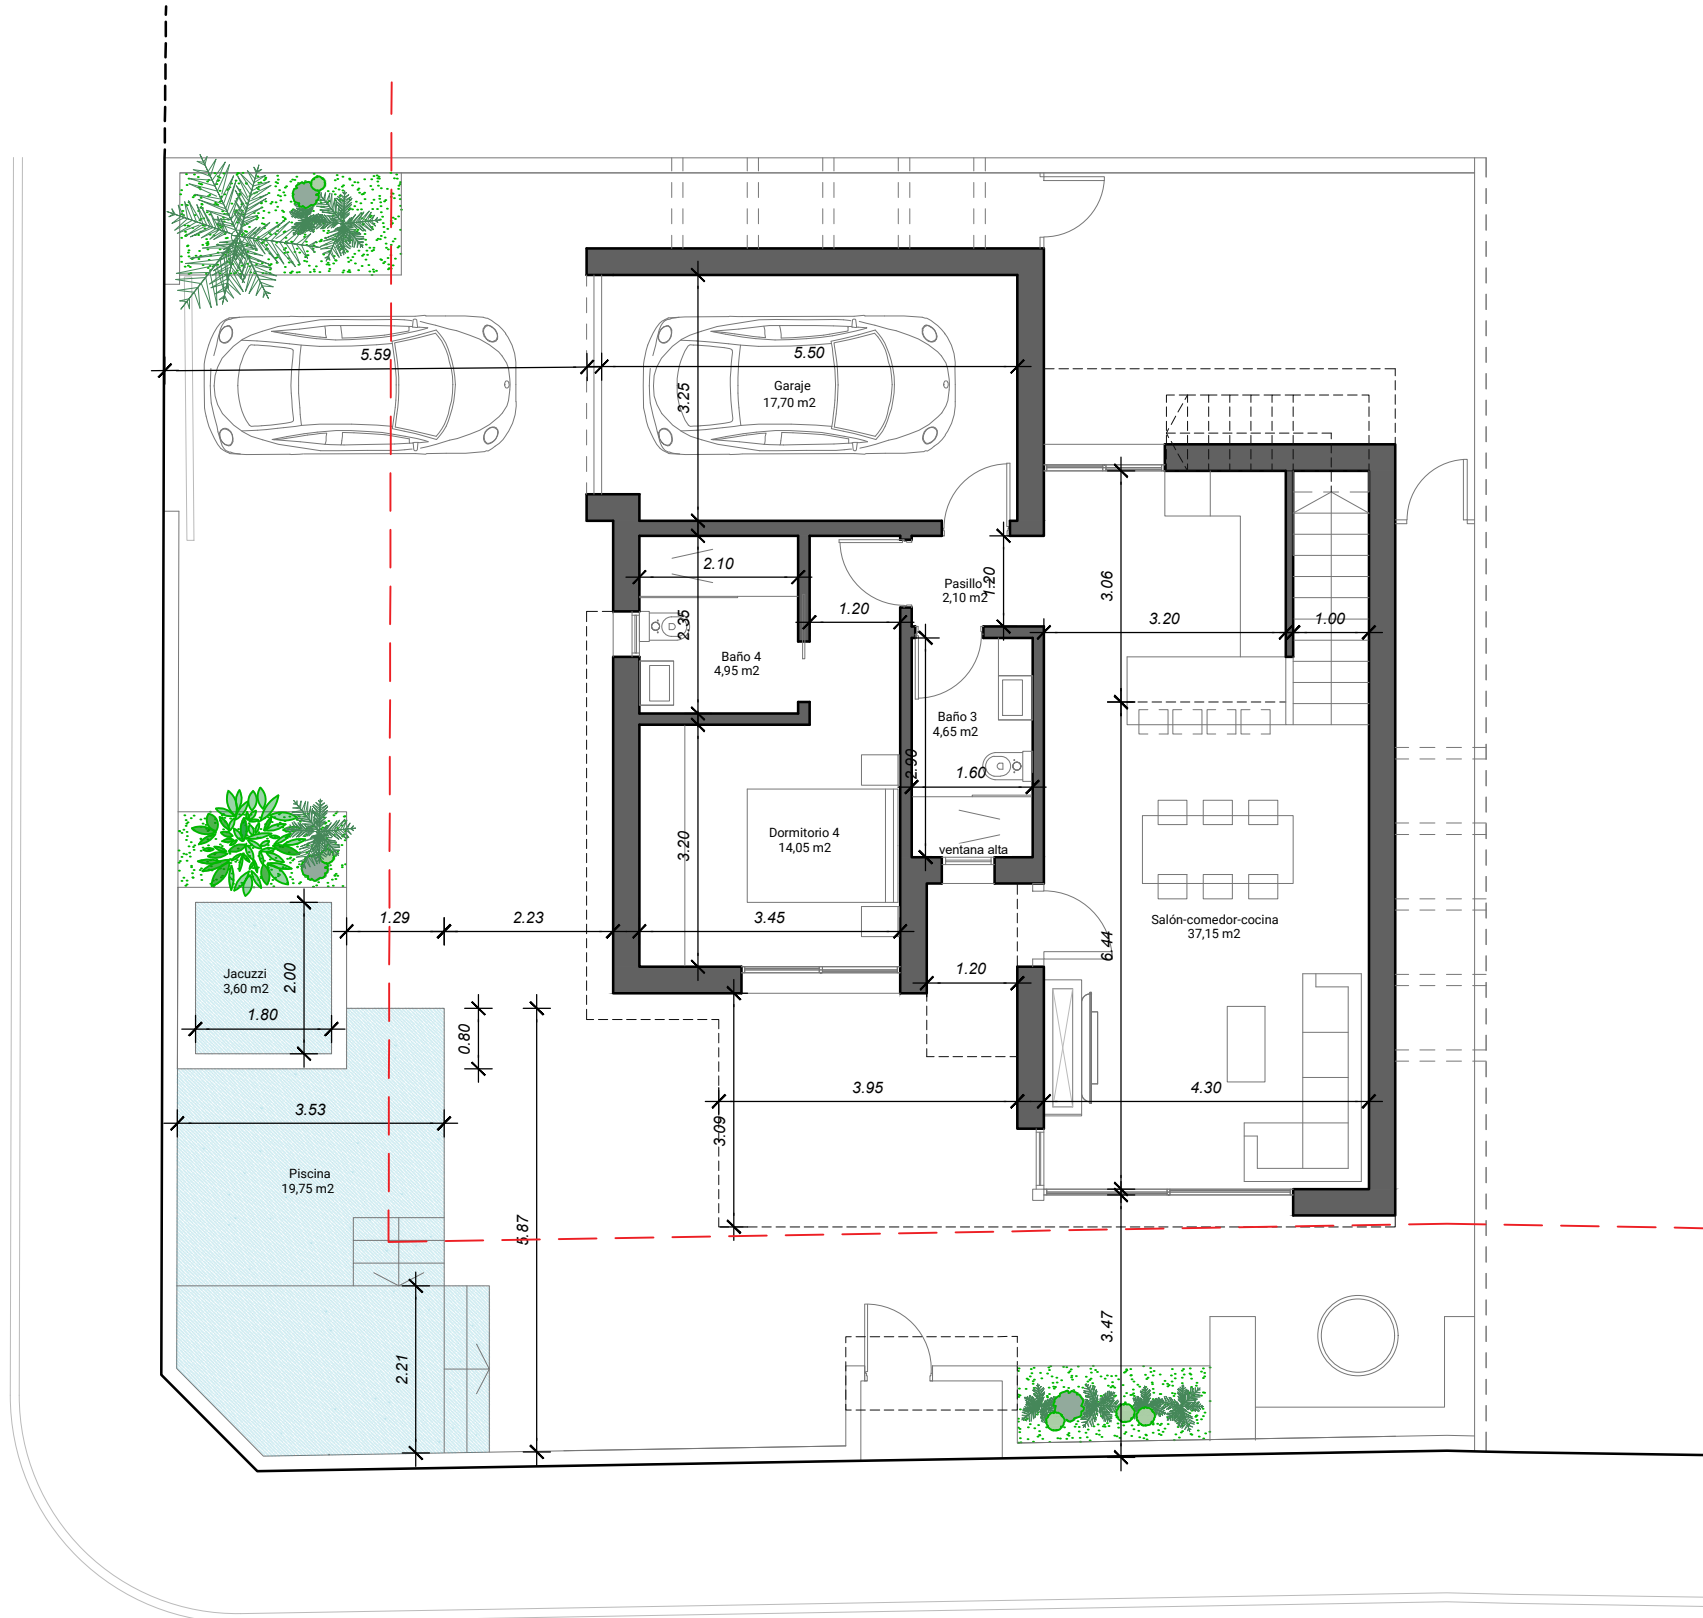


OPCIÓN A.1.1

FECHA
22-05-2026

OCUPACIÓN: 123,10M2
EDIFICABILIDAD: 210,25M2

ESCALA
A3 1:100

VILLA CON PISCINA
OPCIÓN A.1.1. PLANTA PRIMERA.

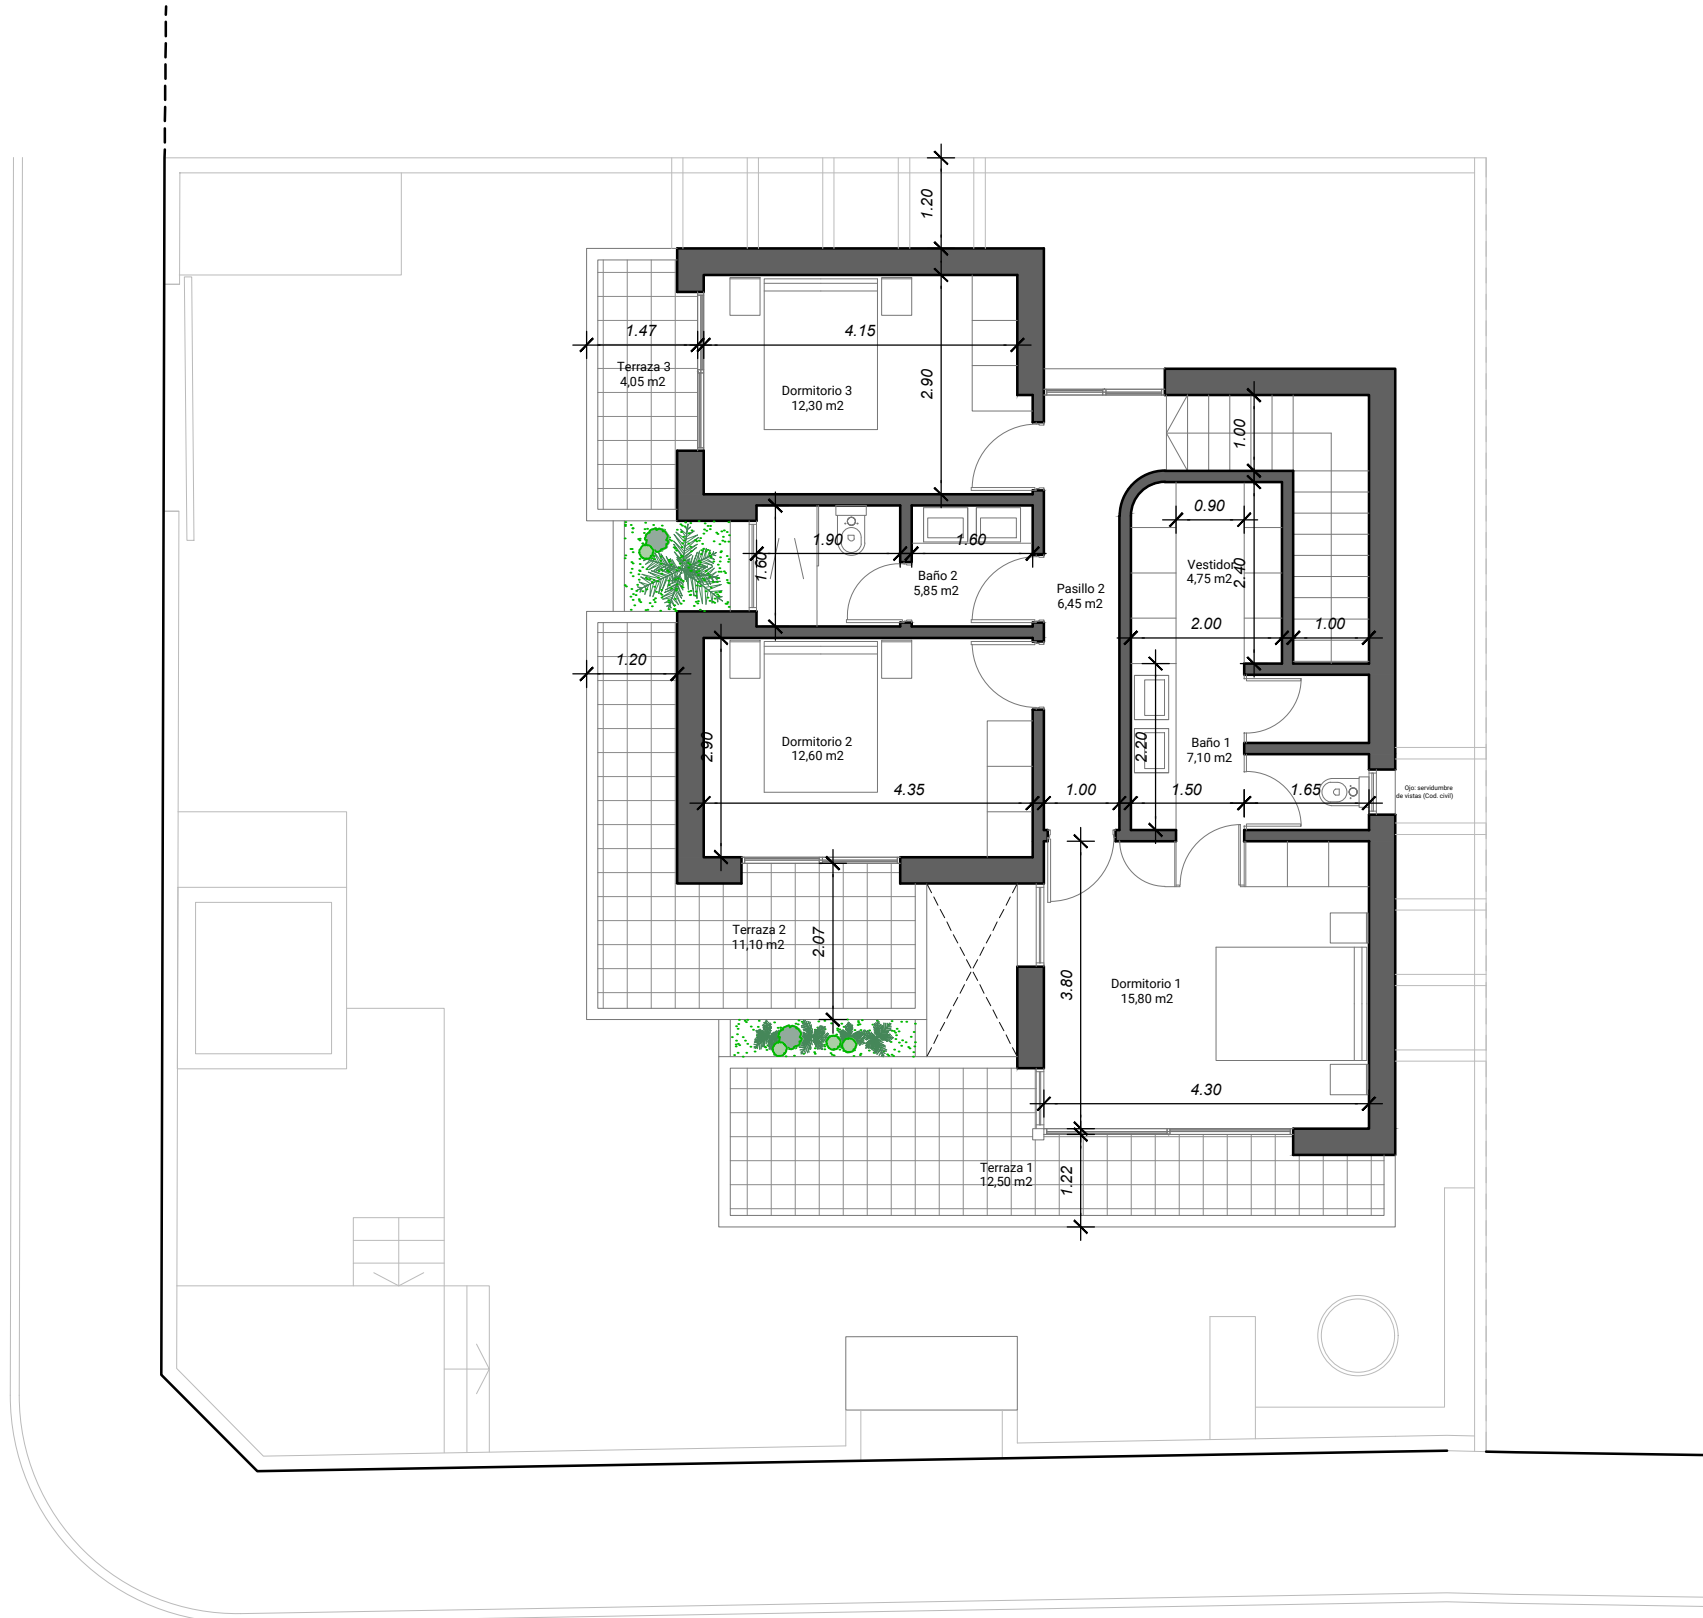


OPCIÓN A.1.1

FECHA
22-05-2026

OCUPACIÓN: 123,10M2
EDIFICABILIDAD: 210,25M2

ESCALA
A3 1:100

VILLA CON PISCINA
OPCIÓN A.1.1. PLANTA PRIMERA.

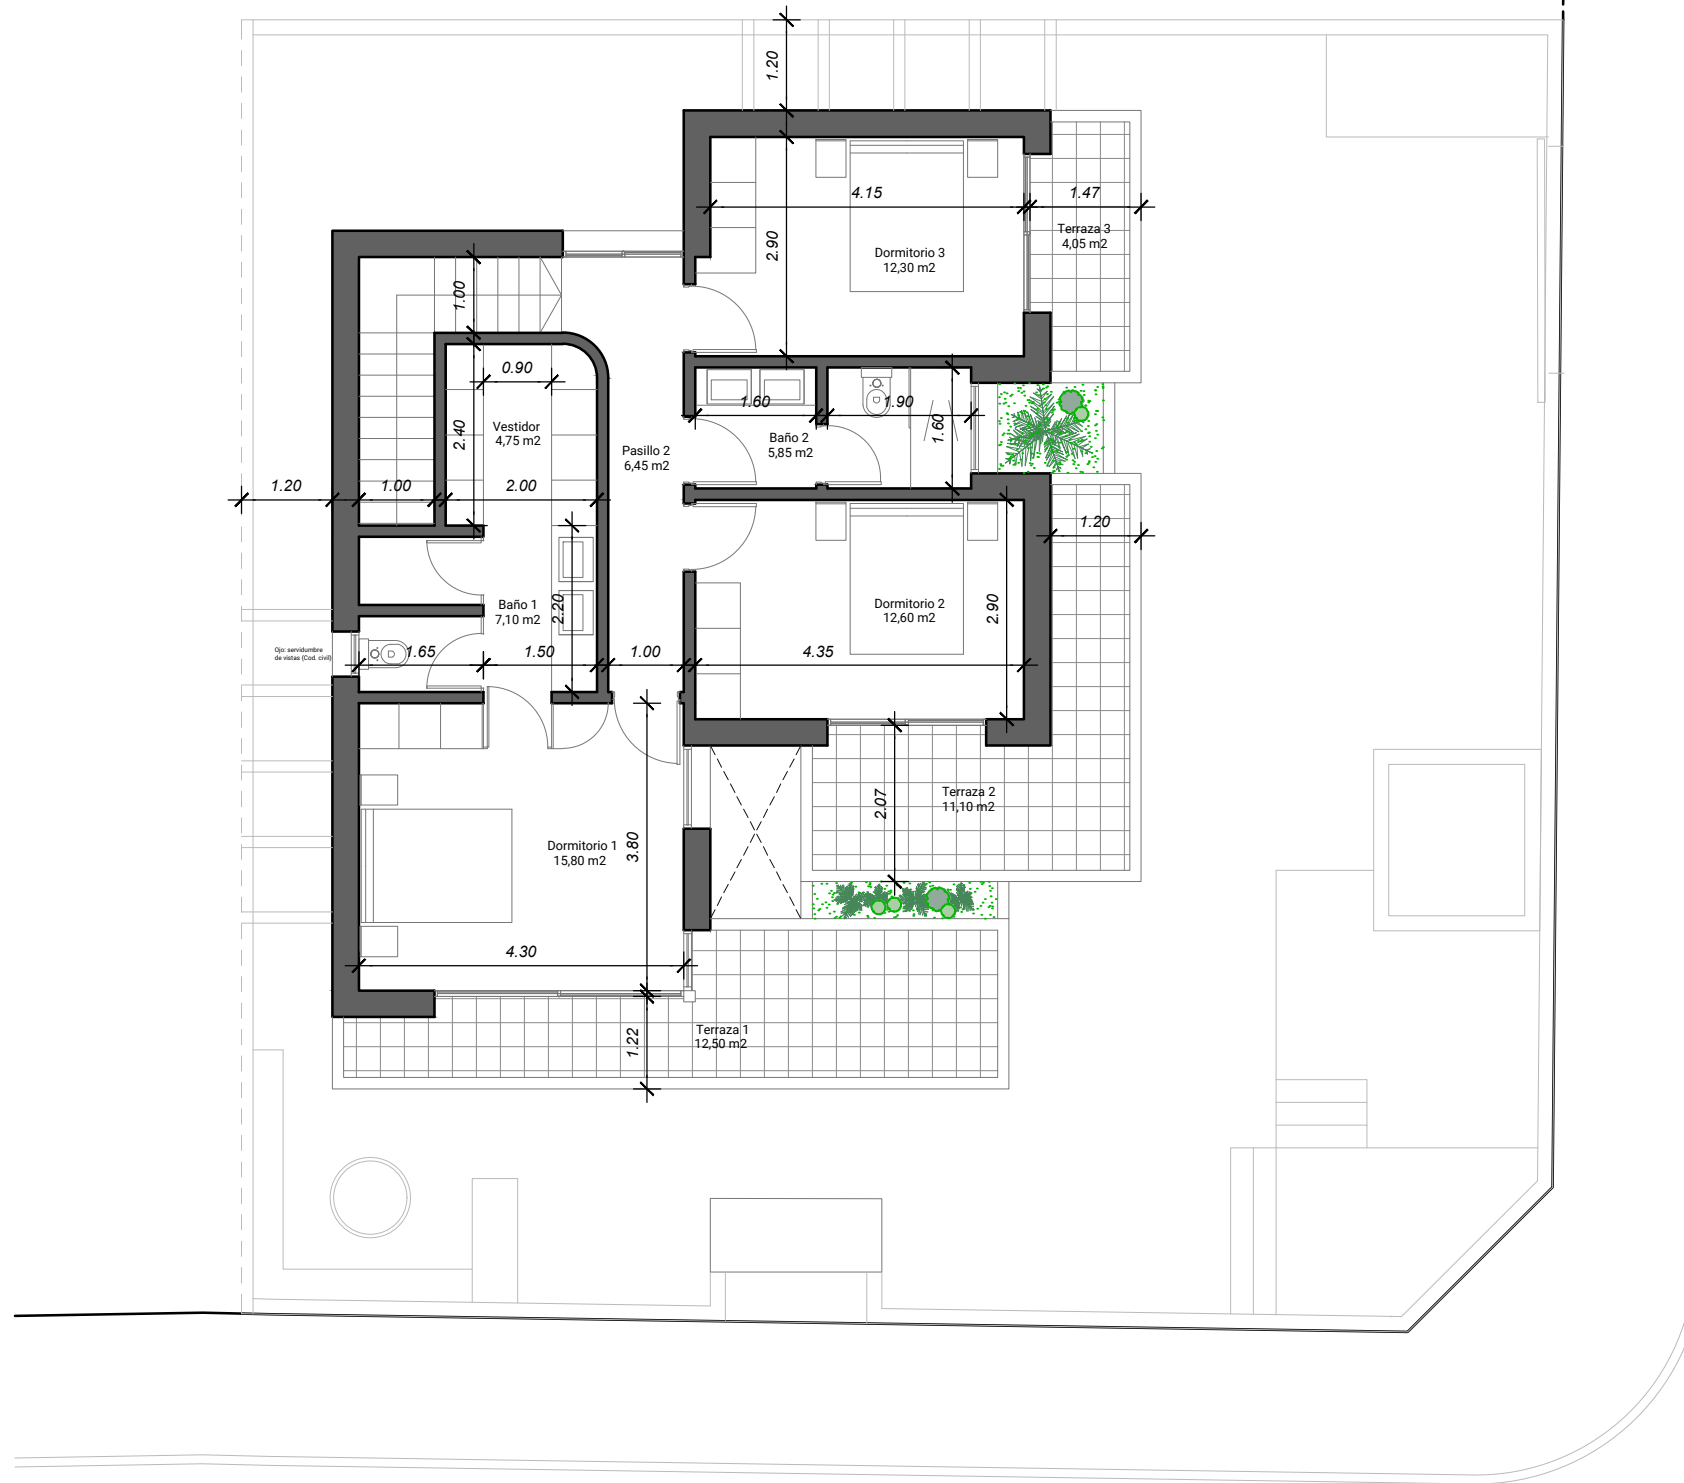

OPCIÓN A.1.1

FECHA
23-02-2026

OCUPACIÓN: 123,10M2
EDIFICABILIDAD: 210,25M2

ESCALA
A3 1:100