


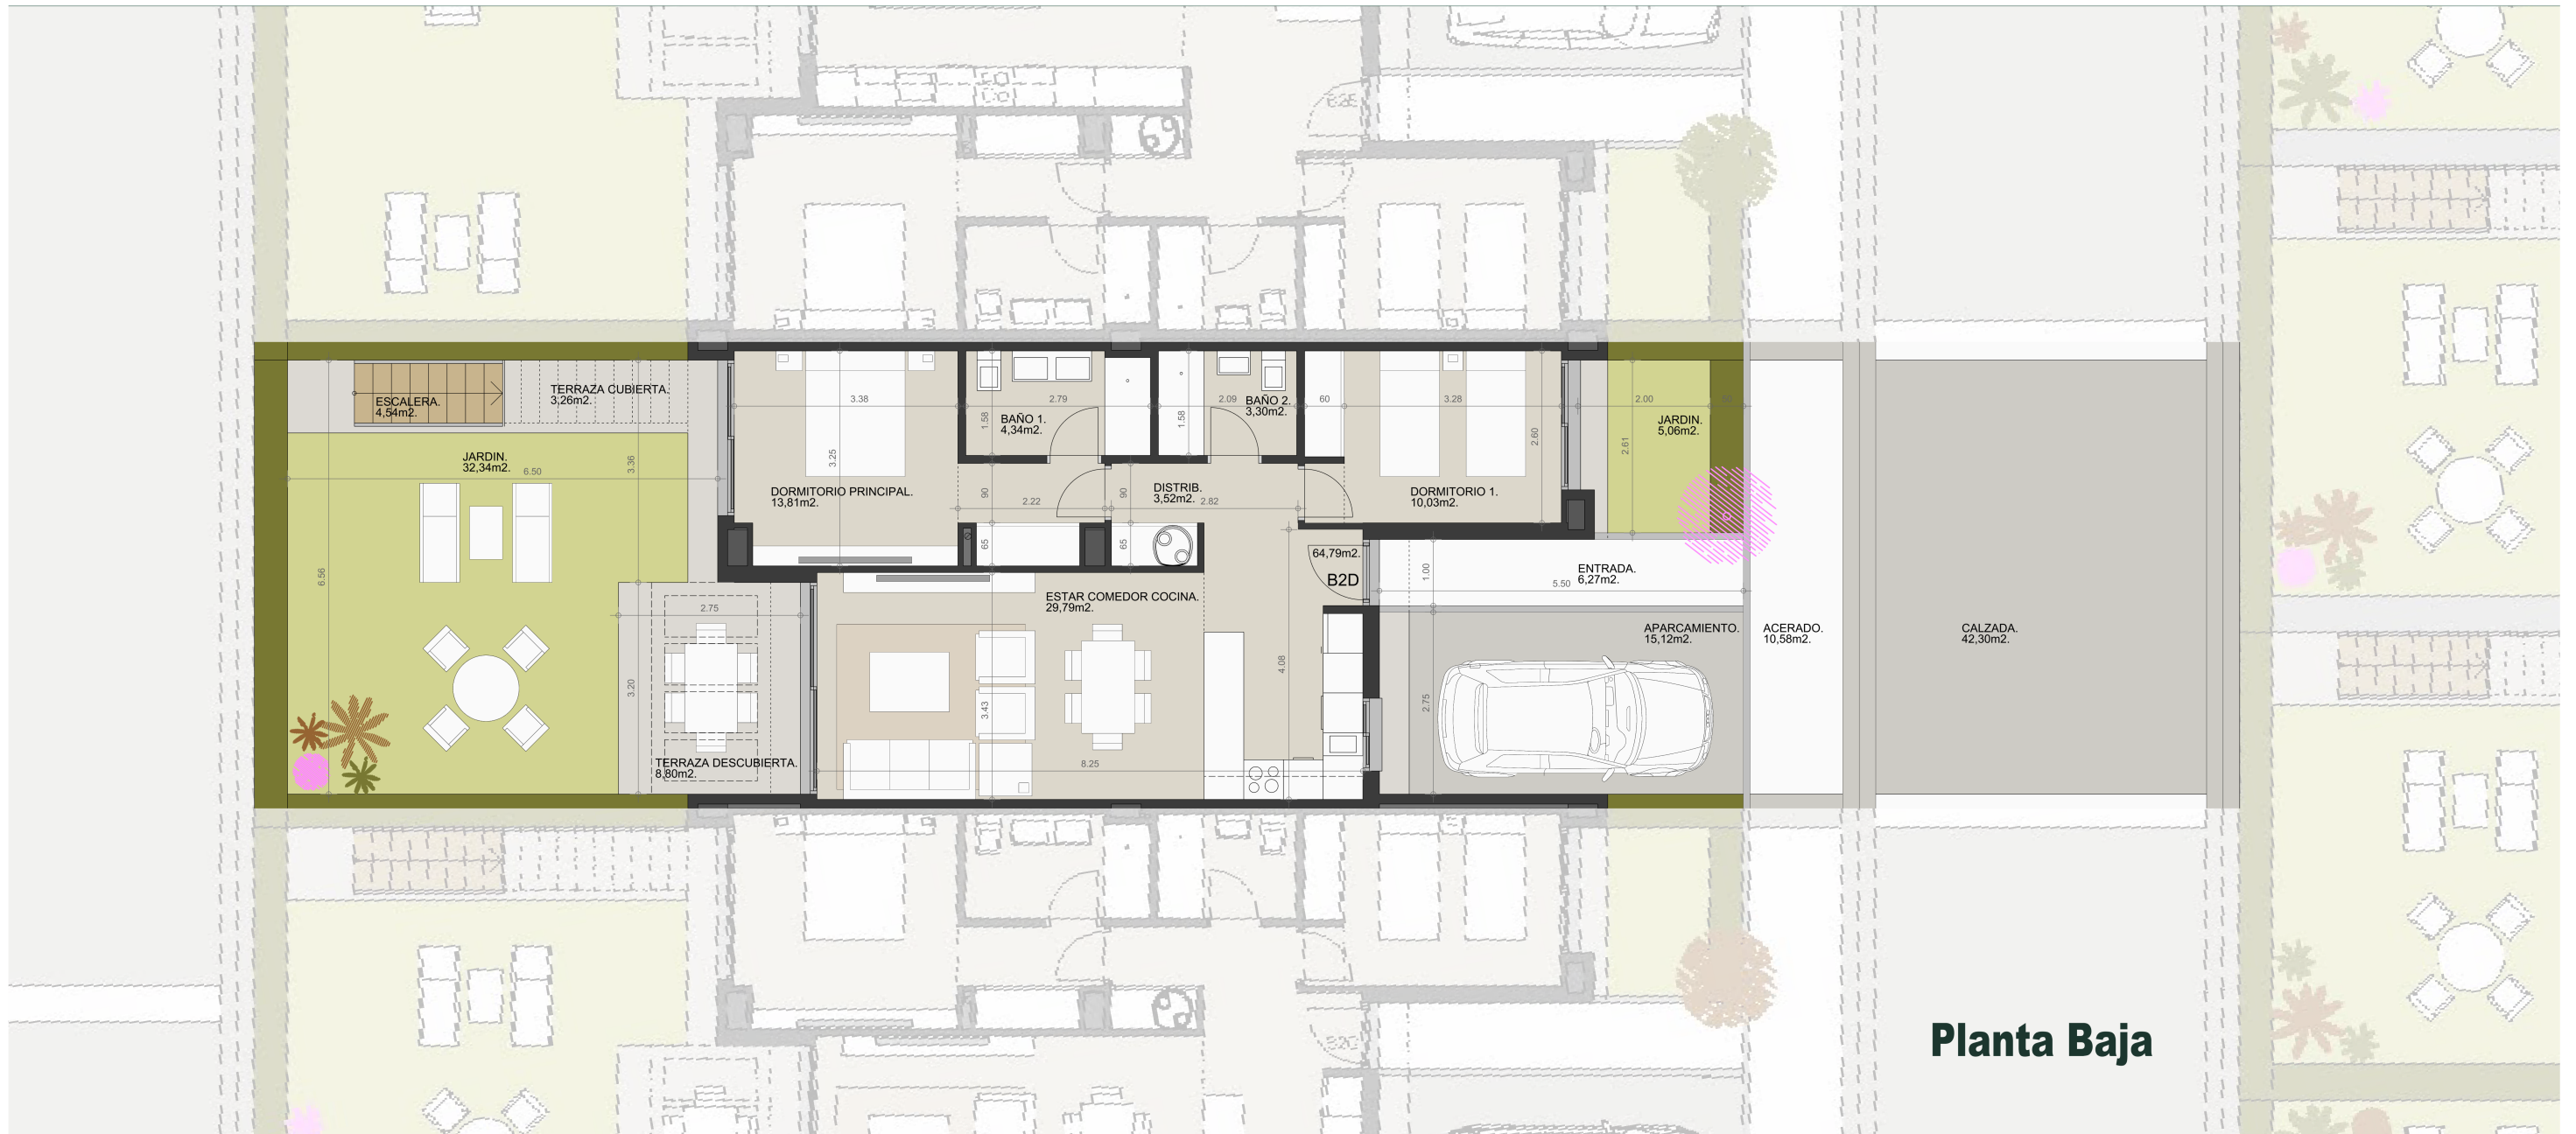


<b>Superficie parcela</b>	<b>158,63 m2</b>
<b>Superficie útil total</b>	<b>263,70 m2</b>
Superficie útil vivienda interior	64,79 m2
Superficie útil terraza-jardín	130,91 m2
Superficie útil aparcamiento	15,12 m2
Superficie útil acerado-calzada	52,88 m2
<b>Según Decreto 218/2005</b>	
Superficie útil vivienda	71,27 m2
Superficie construida vivienda	83,94 m2



**Vivienda 2D**



<b>Superficie parcela</b>	<b>158,63 m2</b>
<b>Superficie útil total</b>	<b>263,70 m2</b>
Superficie útil vivienda interior	64,79 m2
Superficie útil terraza-jardín	130,91 m2
Superficie útil aparcamiento	15,12 m2
Superficie útil acerado-calzada	52,88 m2
<b>Según Decreto 218/2005</b>	
Superficie útil vivienda	71,27 m2
Superficie construida vivienda	83,94 m2

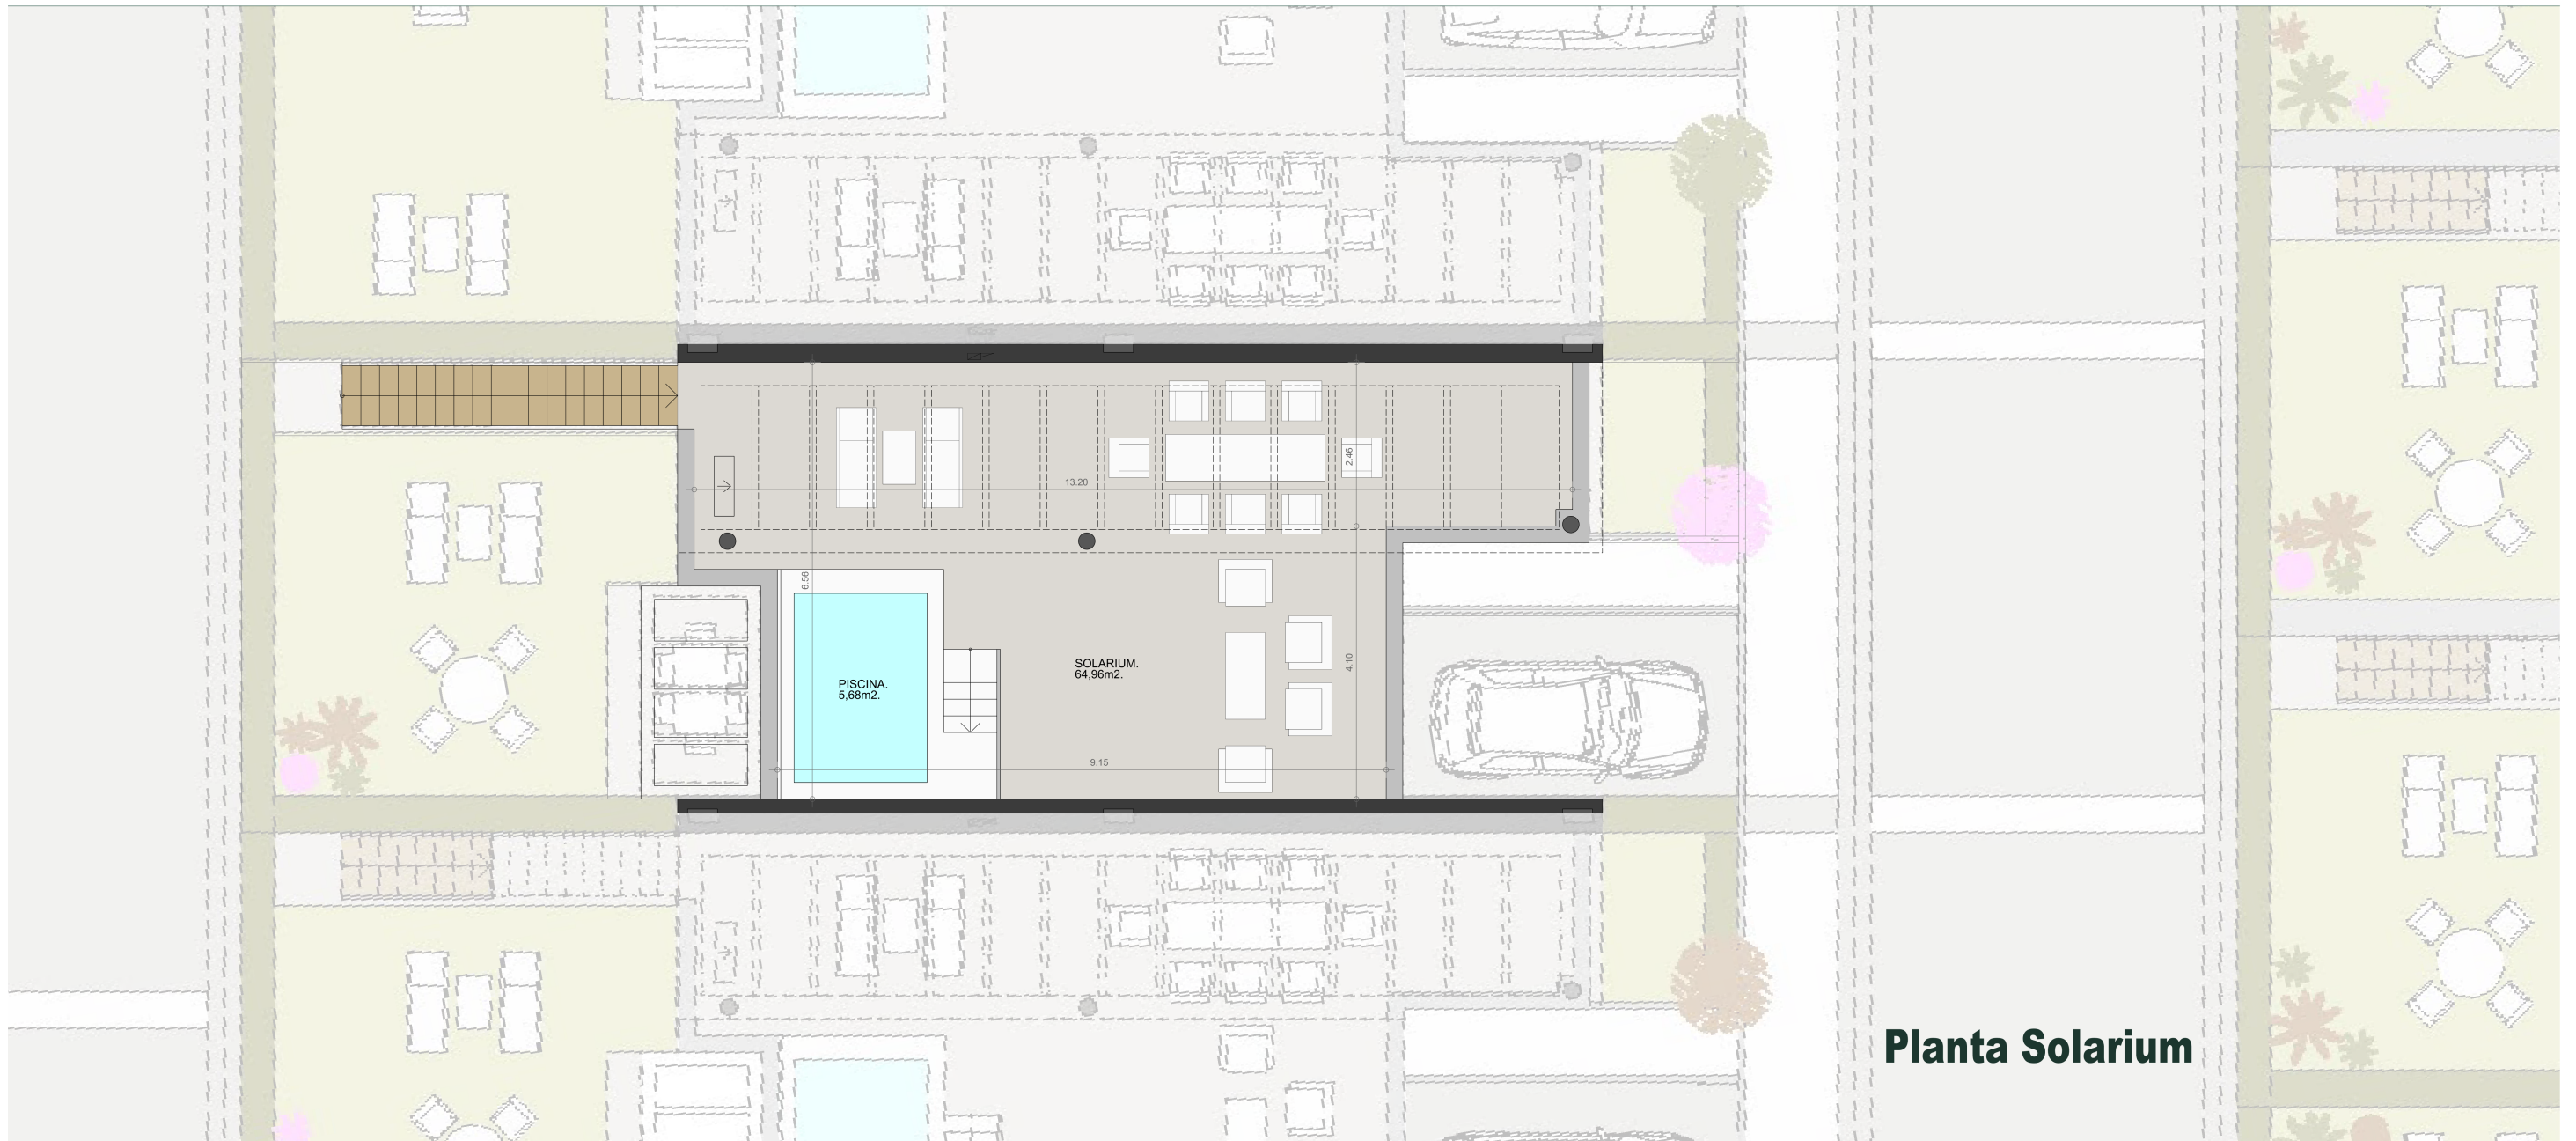

**Planta Solarium**

