






<b>Superficie parcela</b>	<b>202,94 m2</b>
<b>Superficie útil total</b>	<b>330,62 m2</b>
Superficie útil vivienda interior	81,82 m2
Superficie útil terraza-jardín	166,50 m2
Superficie útil aparcamiento	21,17 m2
Superficie útil acerado-calzada	61,13 m2
<b>Según Decreto 218/2005</b>	
Superficie útil vivienda	90,00 m2
Superficie construida vivienda	104,51 m2

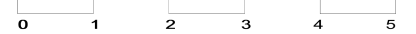


**Vivienda 2C**

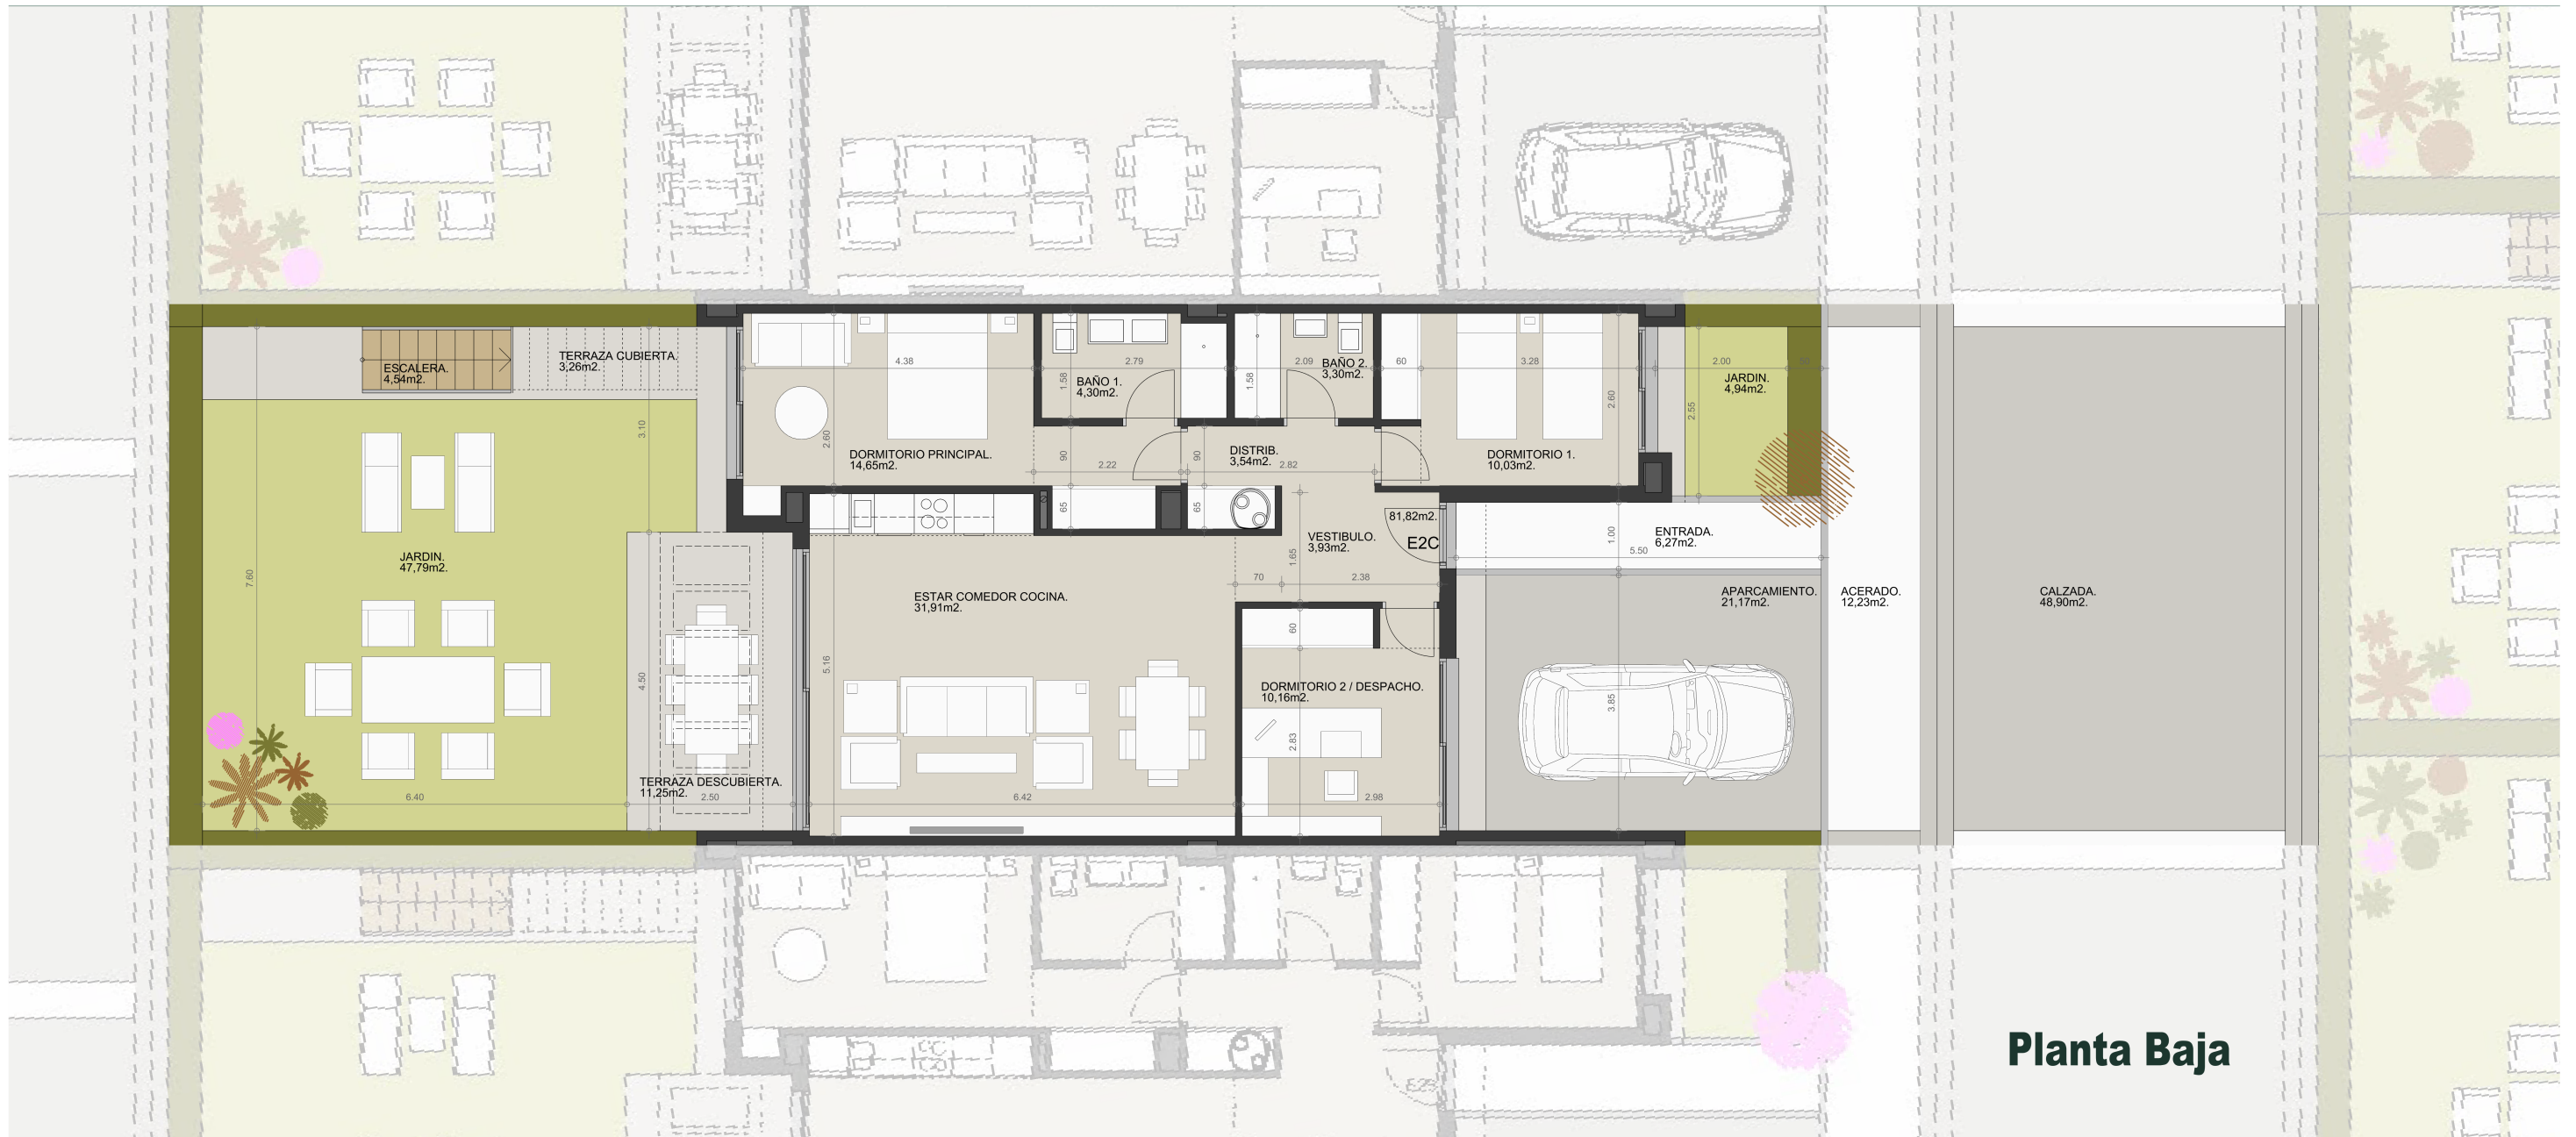

<b>Superficie parcela</b>	<b>202,94 m2</b>
<b>Superficie útil total</b>	<b>330,62 m2</b>
Superficie útil vivienda interior	81,82 m2
Superficie útil terraza-jardín	166,50 m2
Superficie útil aparcamiento	21,17 m2
Superficie útil acerado-calzada	61,13 m2
<b>Según Decreto 218/2005</b>	
Superficie útil vivienda	90,00 m2
Superficie construida vivienda	104,51 m2

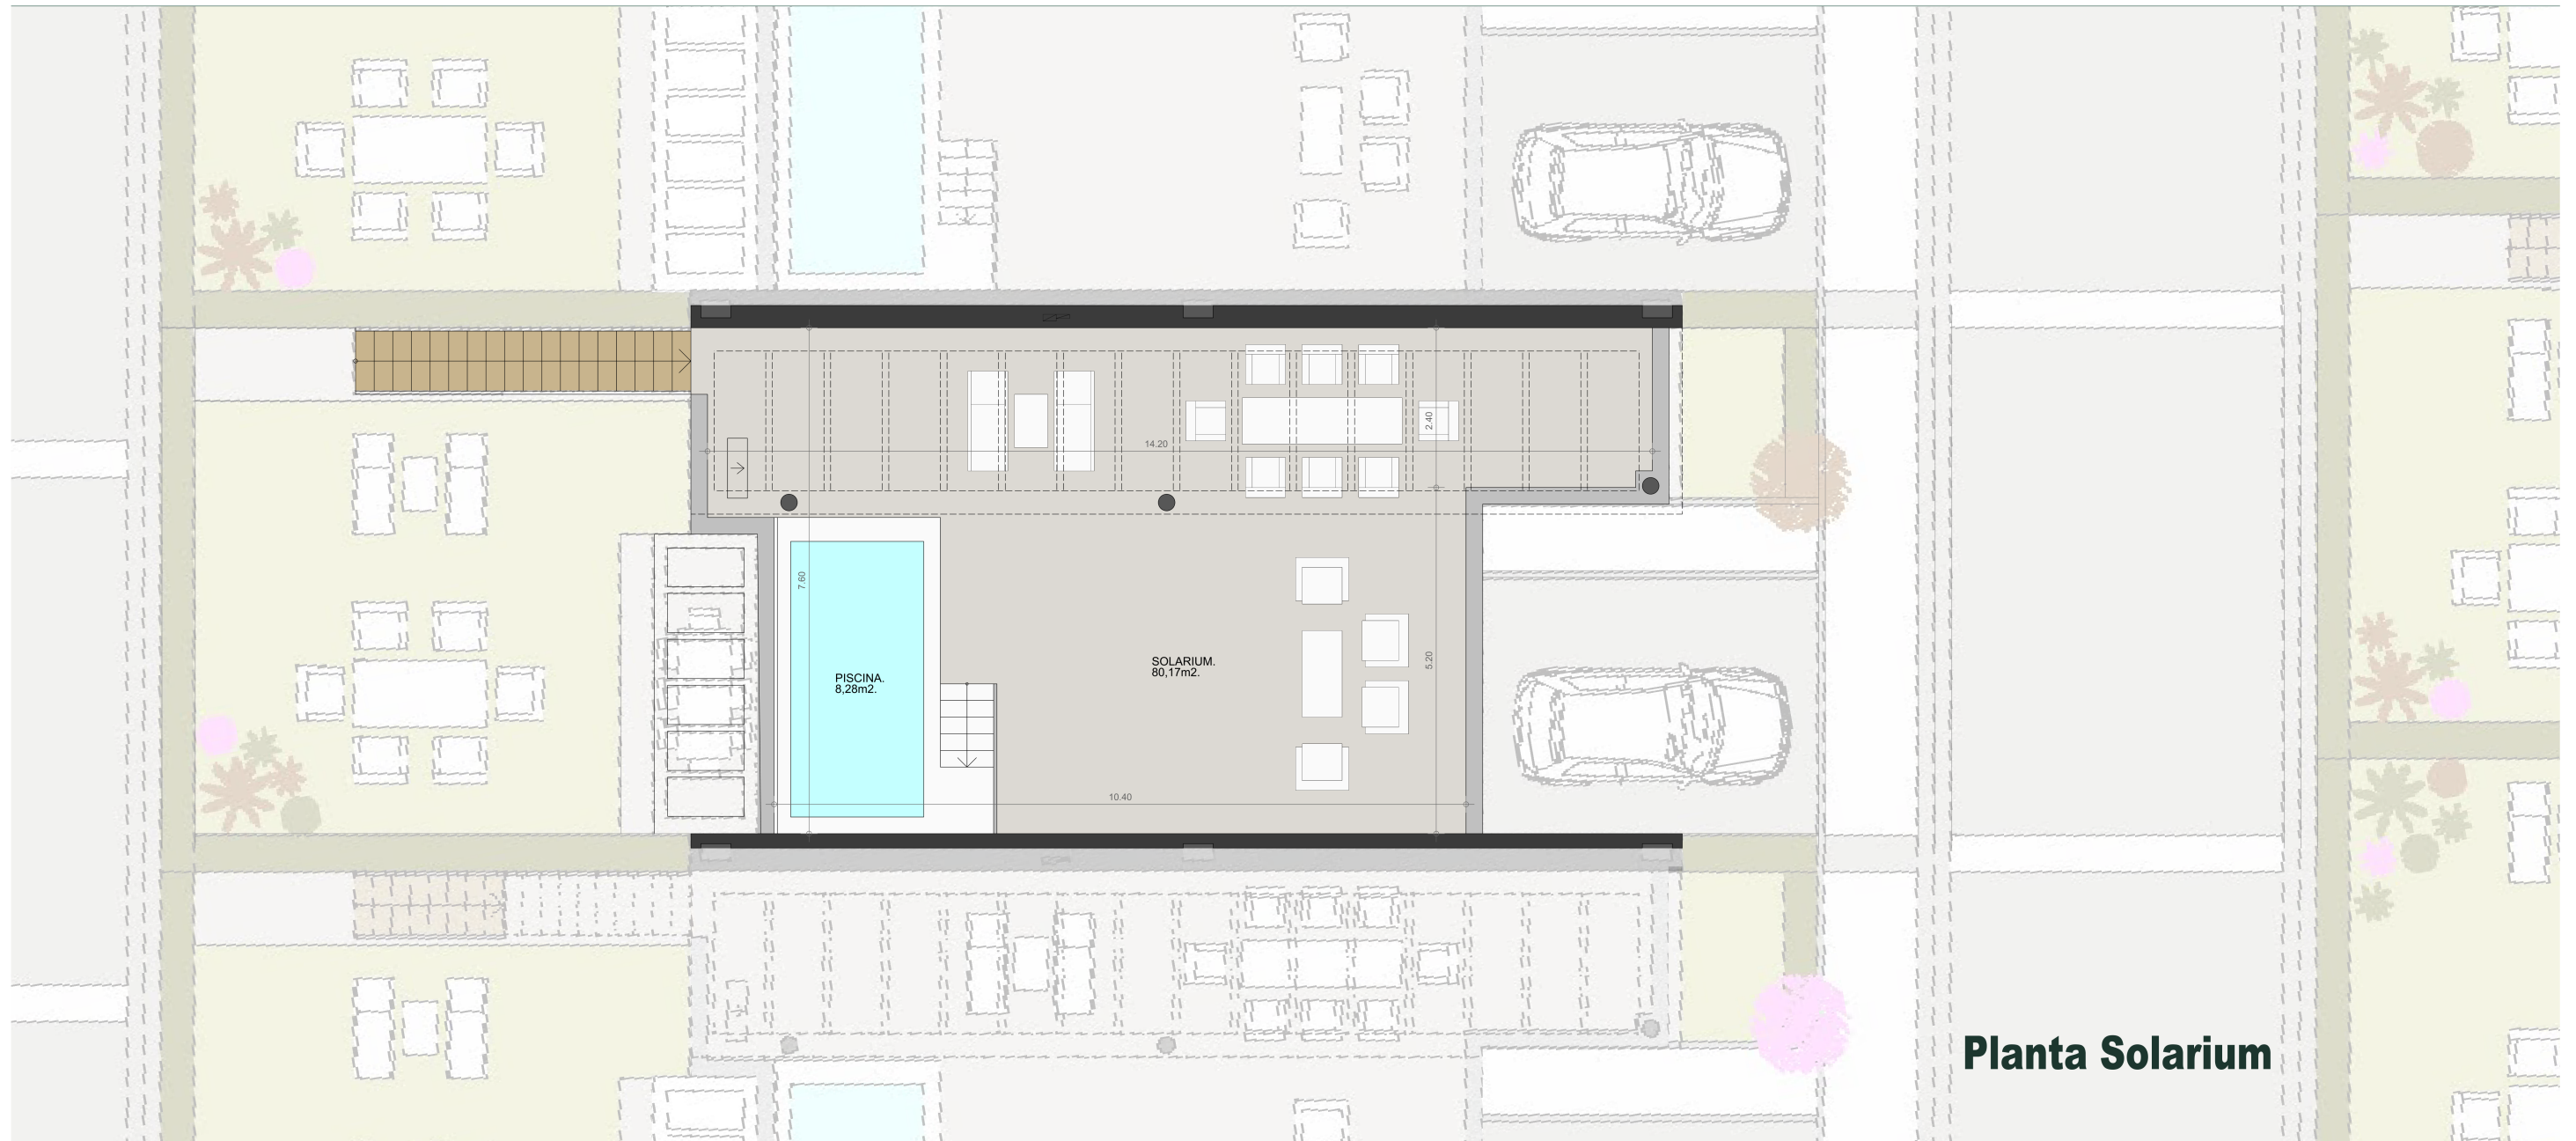

**Planta Solarium**

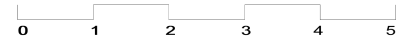

# Vivienda 2C