


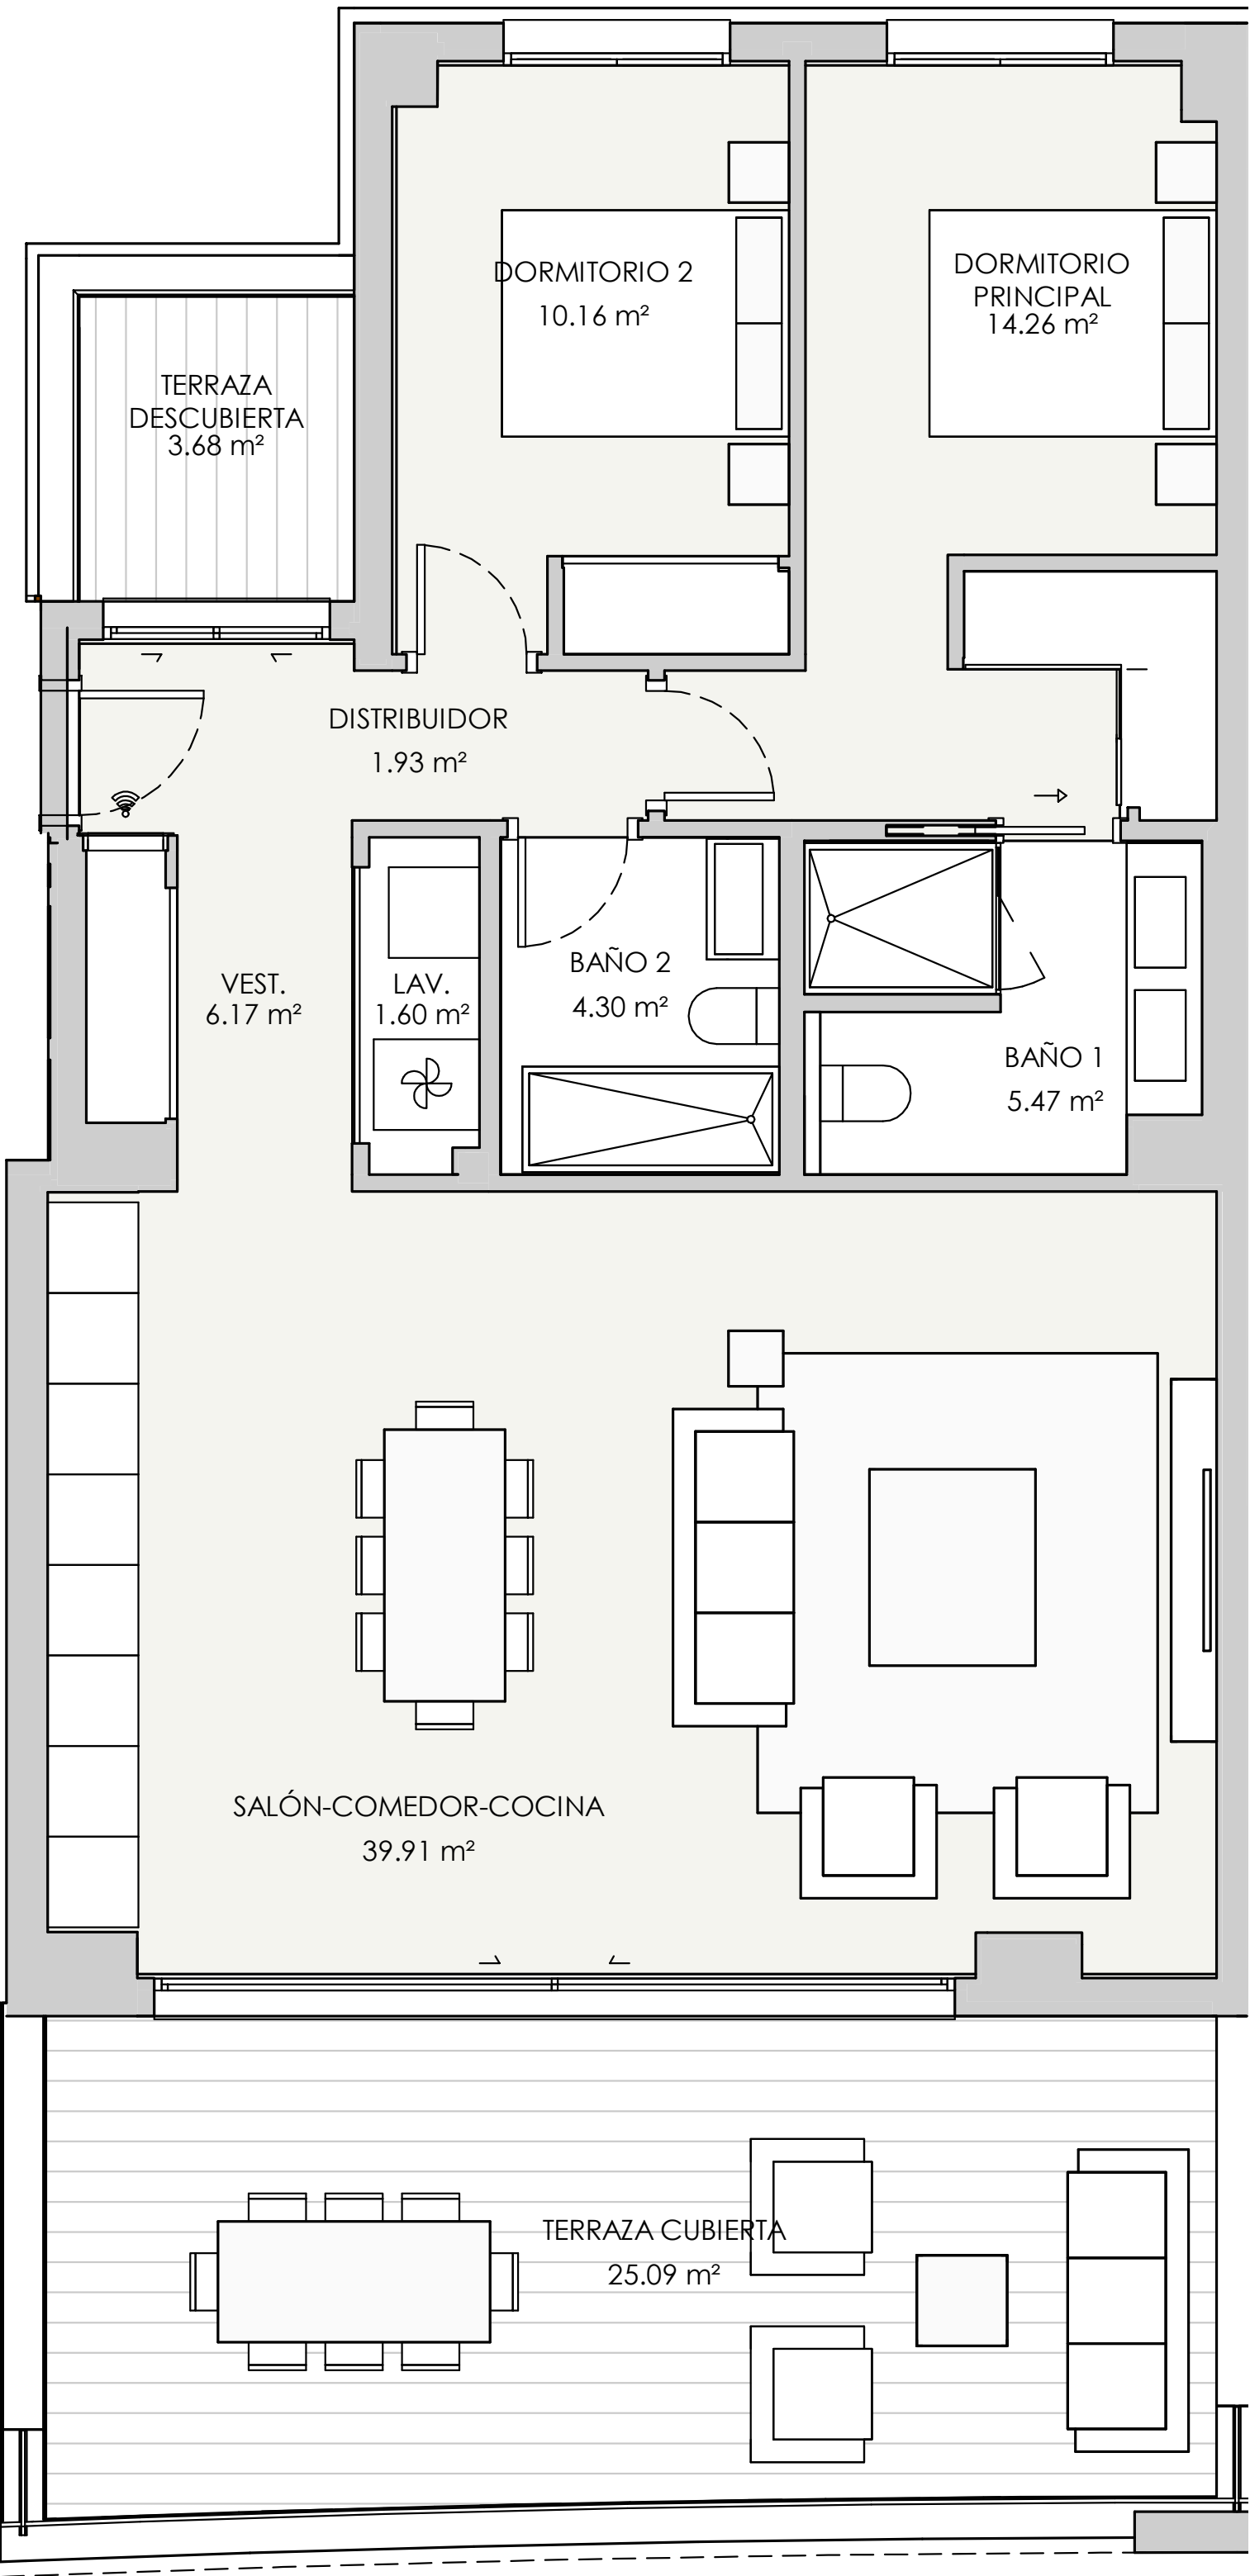



ESCALA 1/75
0 (m) 0,5 1

V23 - PORTAL 4 PRIMERO A 2 dormitorios

RESUMEN SUPERFICIES ÚTILES	
Total superficie útil exterior	28,77 m2
Total superficie útil interior	83,8 m2
Total superficie útil vivienda	112,57 m2

RESUMEN SUPERFICIES CONSTRUIDA	
Total superficie construida exterior	32,84 m2
Total superficie construida interior	96,74 m2
Total superficie construida vivienda	129,58 m2
Total superficie construida con comunes	138,75 m2

RESUMEN SUPERFICIES SEGUN DECRETO 218/2005	
Superficie útil BOJA	92,18 m2
Superficie construida BOJA	114,6 m2

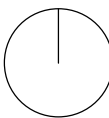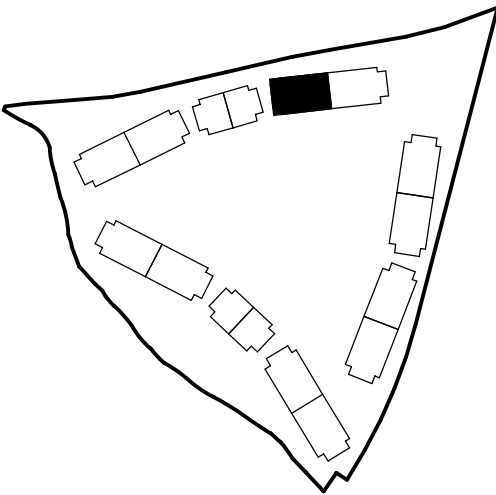

LOCALIZACIÓN
Planta 1

