

Tabla de planificación de habitaciones

Nivel	Nombre	Área
-------	--------	------


P.Acceso(+236.00)	TRASTERO	13.59 m ²
P.Acceso(+236.00)	GARAJE	47.24 m ²
P.Acceso(+236.00)	ASCENSOR	4.79 m ²
P.Acceso(+236.00)	PORCHE ACCESO	10.84 m ²
P.Acceso(+236.00)	DISTRIBUIDOR ACCESO	55.44 m ²
P.Acceso(+236.00)	CTO TÉCNICO 1	10.35 m ²
P.Sótano(+246.55)	DESPACHO	22.25 m ²
P.Sótano(+246.55)	GYM	22.73 m ²
P.Sótano(+246.55)	ASEO 2	4.35 m ²
P.Sótano(+246.55)	DISTRIBUIDOR SÓTANO	21.08 m ²
P.Sótano(+246.55)	ASC.	4.41 m ²
P.Sótano(+246.55)	ESCALERAS	8.18 m ²
P.Baja(+250.00m)	DORMITORIO PPAL	21.54 m ²
P.Baja(+250.00m)	DORMITORIO 2	18.56 m ²
P.Baja(+250.00m)	DORMITORIO 3	18.56 m ²
P.Baja(+250.00m)	BAÑO 3	3.60 m ²
P.Baja(+250.00m)	BAÑO 2	3.60 m ²
P.Baja(+250.00m)	BAÑO PPAL	12.88 m ²


Tabla de planificación de habitaciones

Nivel	Nombre	Área
-------	--------	------

P.Baja(+250.00m)	C.TÉCNICO 2	10.95 m ²
P.Baja(+250.00m)	LAVANDERÍA	4.80 m ²
P.Baja(+250.00m)	ASEO 1	3.50 m ²
P.Baja(+250.00m)	BAÑO PISCINA	5.89 m ²
P.Baja(+250.00m)	PORCHE PISCINA	73.05 m ²
P.Baja(+250.00m)	PISCINA	81.03 m ²
P.Baja(+250.00m)	SALÓN	41.14 m ²
P.Baja(+250.00m)	DIST. P.BAJA	21.12 m ²
P.Baja(+250.00m)	VEST. PPAL	7.53 m ²
P.Baja(+250.00m)	COCINA	39.43 m ²
P.Baja(+250.00m)	ASC.	4.41 m ²
P.Baja(+250.00m)	PORCHE DORMITORIOS	14.81 m ²
P.Baja(+250.00m)	PORCHE SALÓN	11.31 m ²
P.Baja(+250.00m)	ALMACÉN	6.21 m ²
P.Baja(+250.00m)	ESCALERAS	33.25 m ²
P.Baja(+250.00m)	PORCHE BAÑO PPAL	10.01 m ²
P.Baja(+250.00m)	TERRAZA PISCINA	49.63 m ²
P.Baja(+250.00m)	TERRAZA DESCUBIERTA	18.51 m ²

Total general: 36 740.58 m²

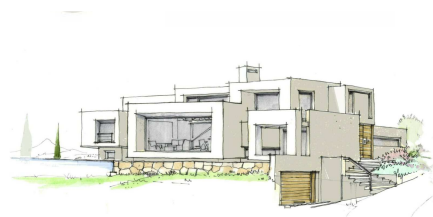


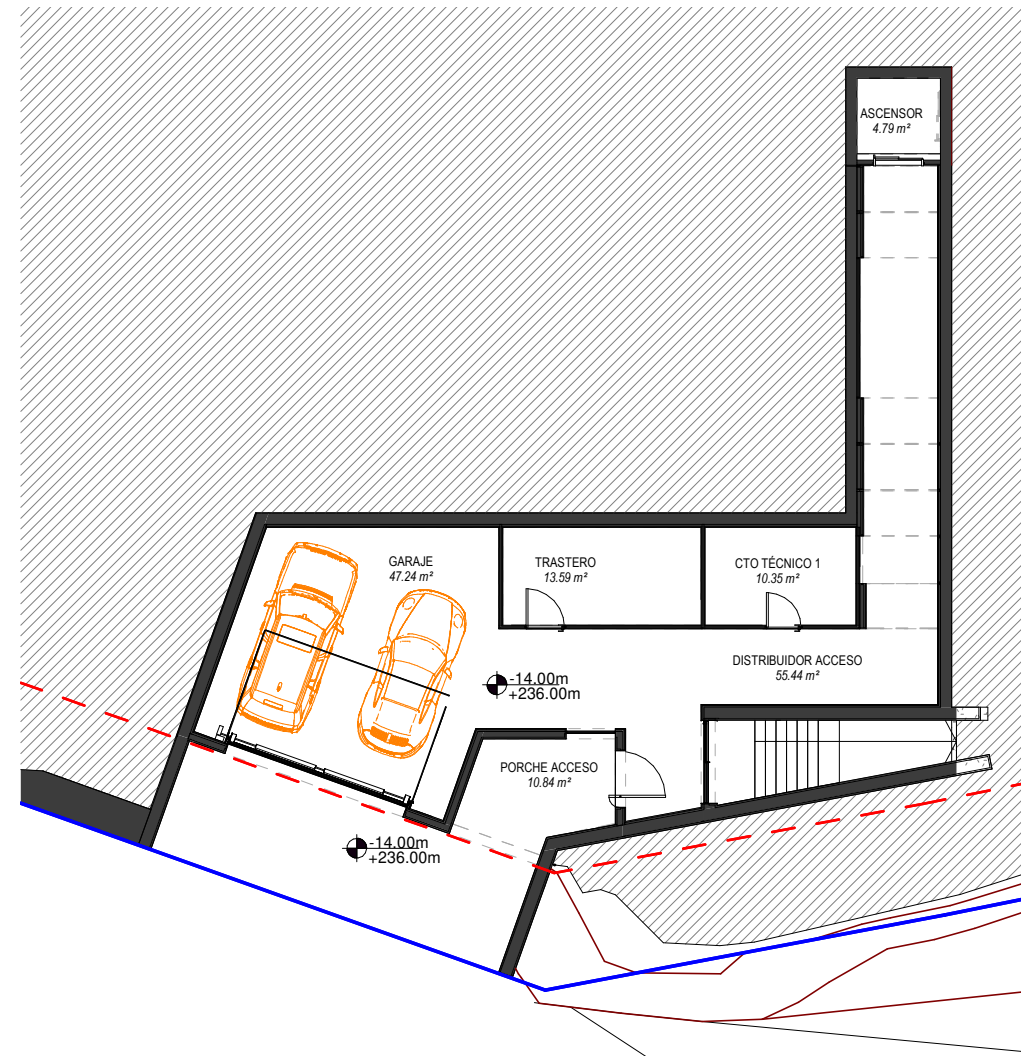

PLANTA SÓTANO -2
1 : 200

ESCALA GRÁFICA 1/200
0 5m

 MOBILIARIO NO PRESUPUESTADO

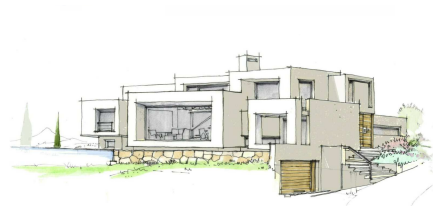


Proyecto Básico
Vivienda Unifamiliar Aislada

Planta Sótano -2

Escala: Como se indica

A3

PB_4.1.1

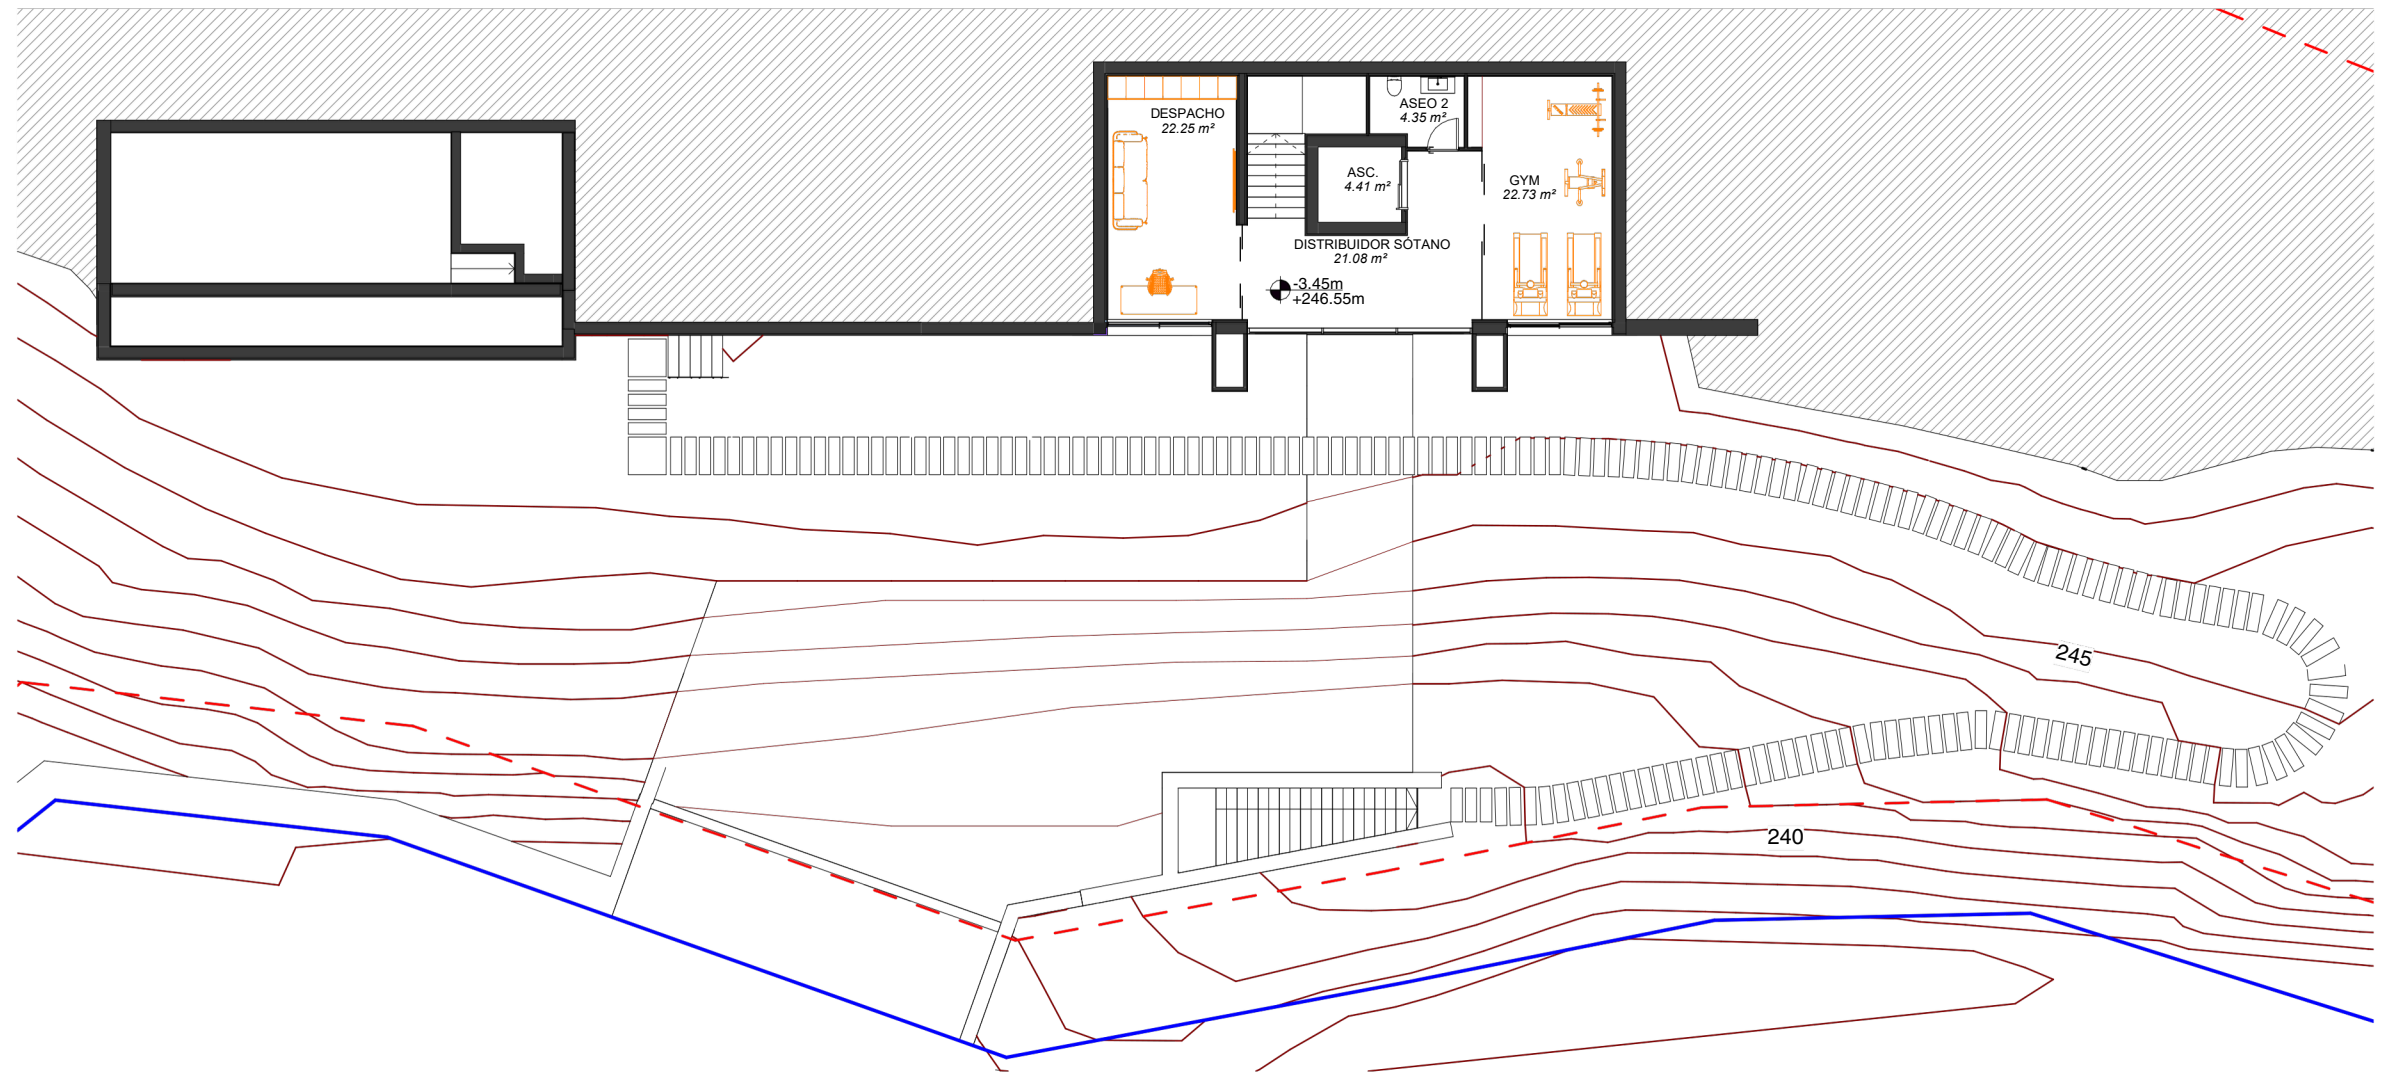

PLANTA SÓTANO -1
1 : 200



 MOBILIARIO NO PRESUPUESTADO




Proyecto Básico
Vivienda Unifamiliar Aislada

Planta Sótano -1

Escala: Como se indica

A3


PB_4.1.2

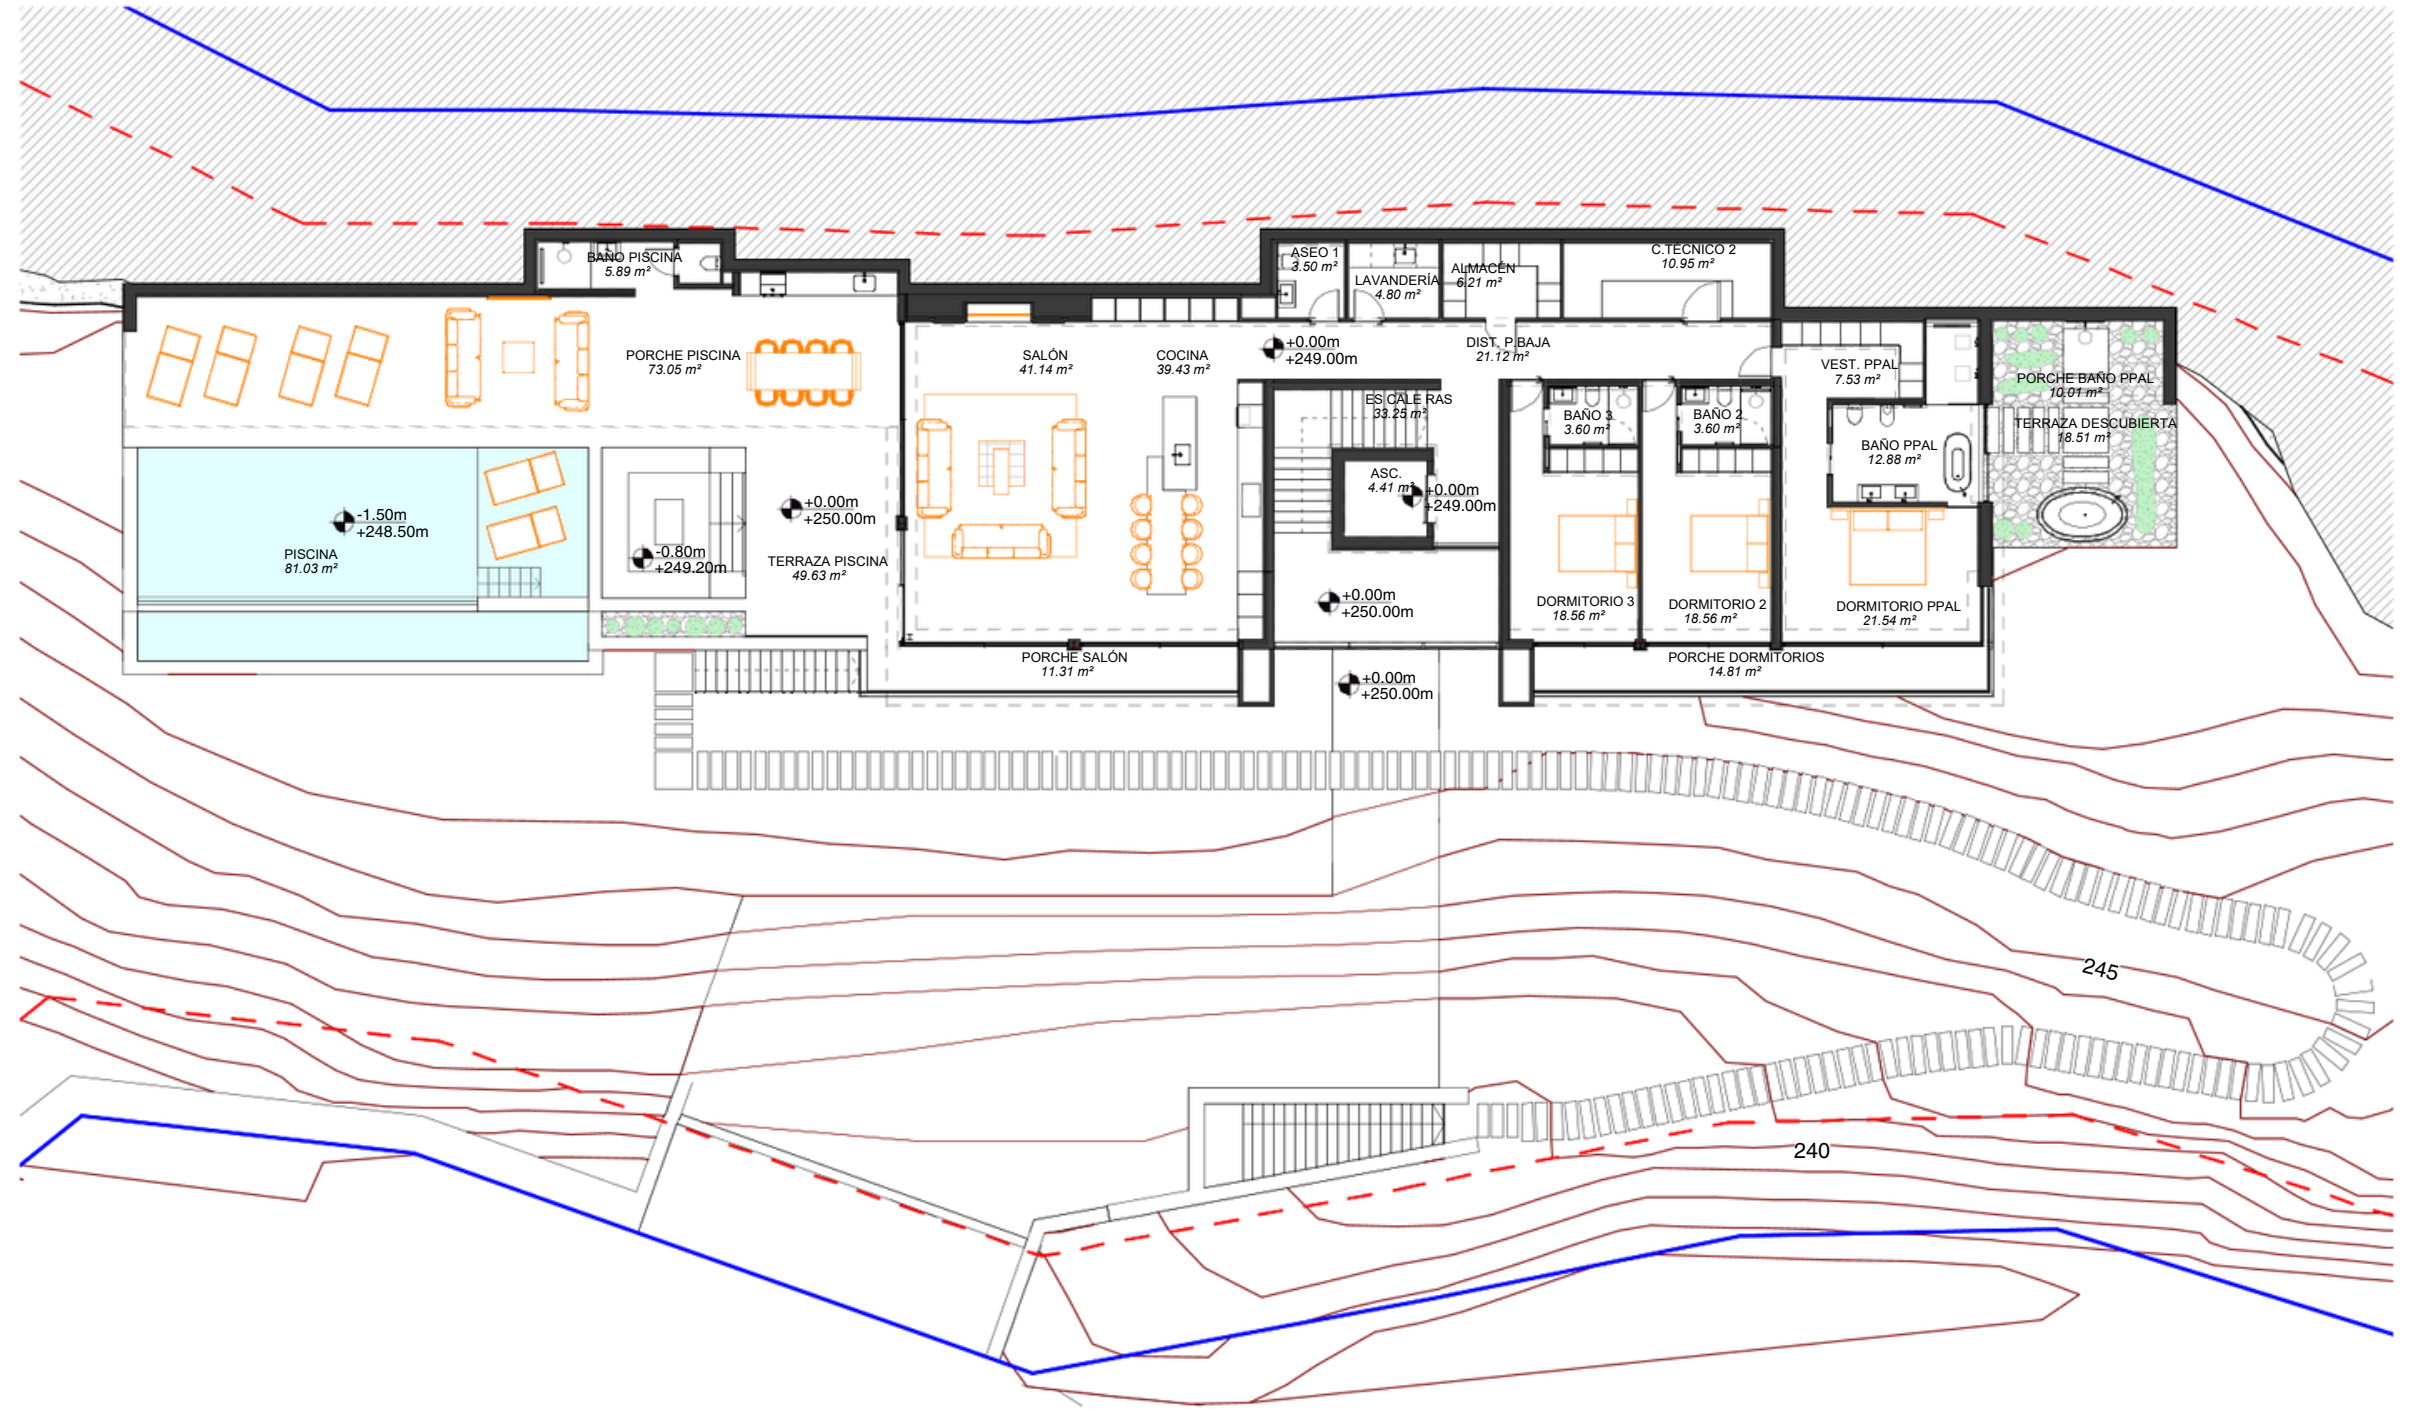

PLANTA BAJA
1 : 200

ESCALA GRÁFICA 1/200
0 5m

 MOBILIARIO NO PRESUPUESTADO

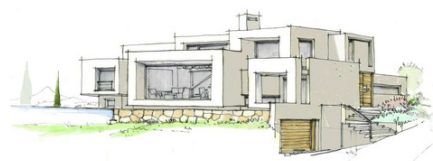


Proyecto Básico
Vivienda Unifamiliar Aislada

Planta Baja

Escala: Como se indica


A3

PB_4.1.3

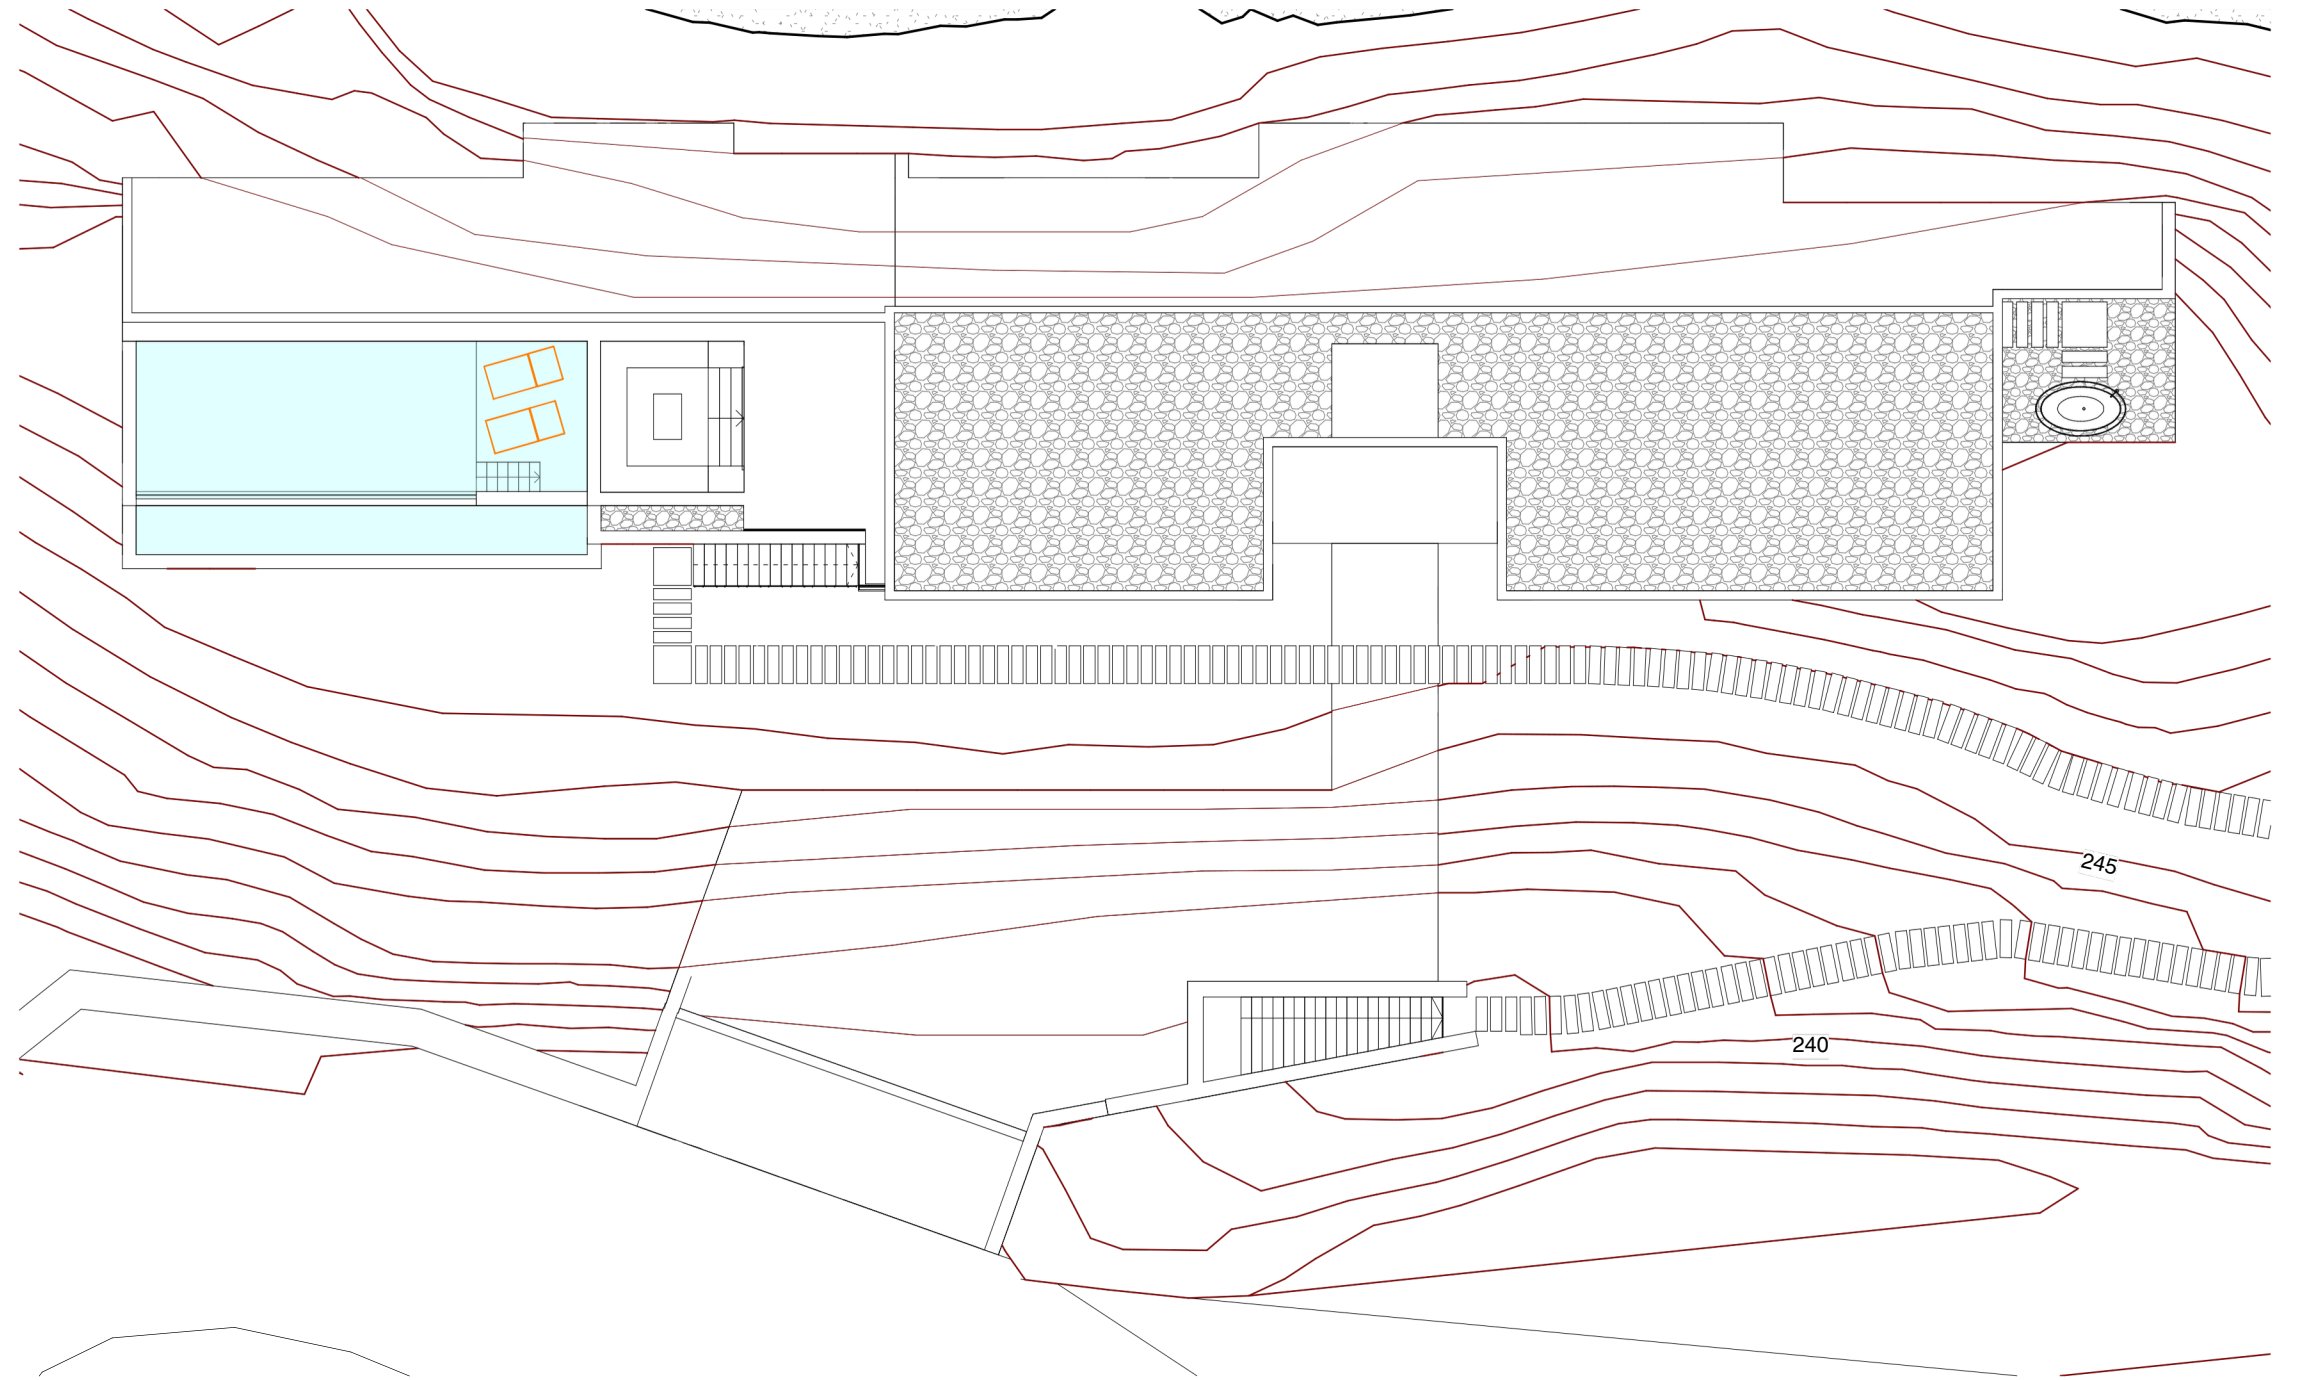

PLANTA CUBIERTA
1 : 200

 MOBILIARIO NO PRESUPUESTADO

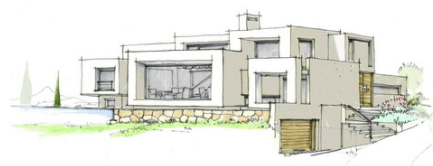

Proyecto Básico
Vivienda Unifamiliar Aislada

Planta Cubierta
Escala: Como se indica

A3

PB_4.1.4