


PLANTA SÓTANO -2
1 : 200

ESCALA GRÁFICA 1/200
0 5m

 MOBILIARIO NO PRESUPUESTADO

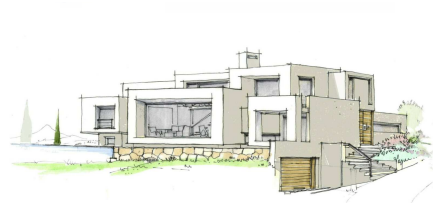


Proyecto Básico
Vivienda Unifamiliar Aislada

Planta Sótano -2

Escala: Como se indica

A3

PB_4.1.1

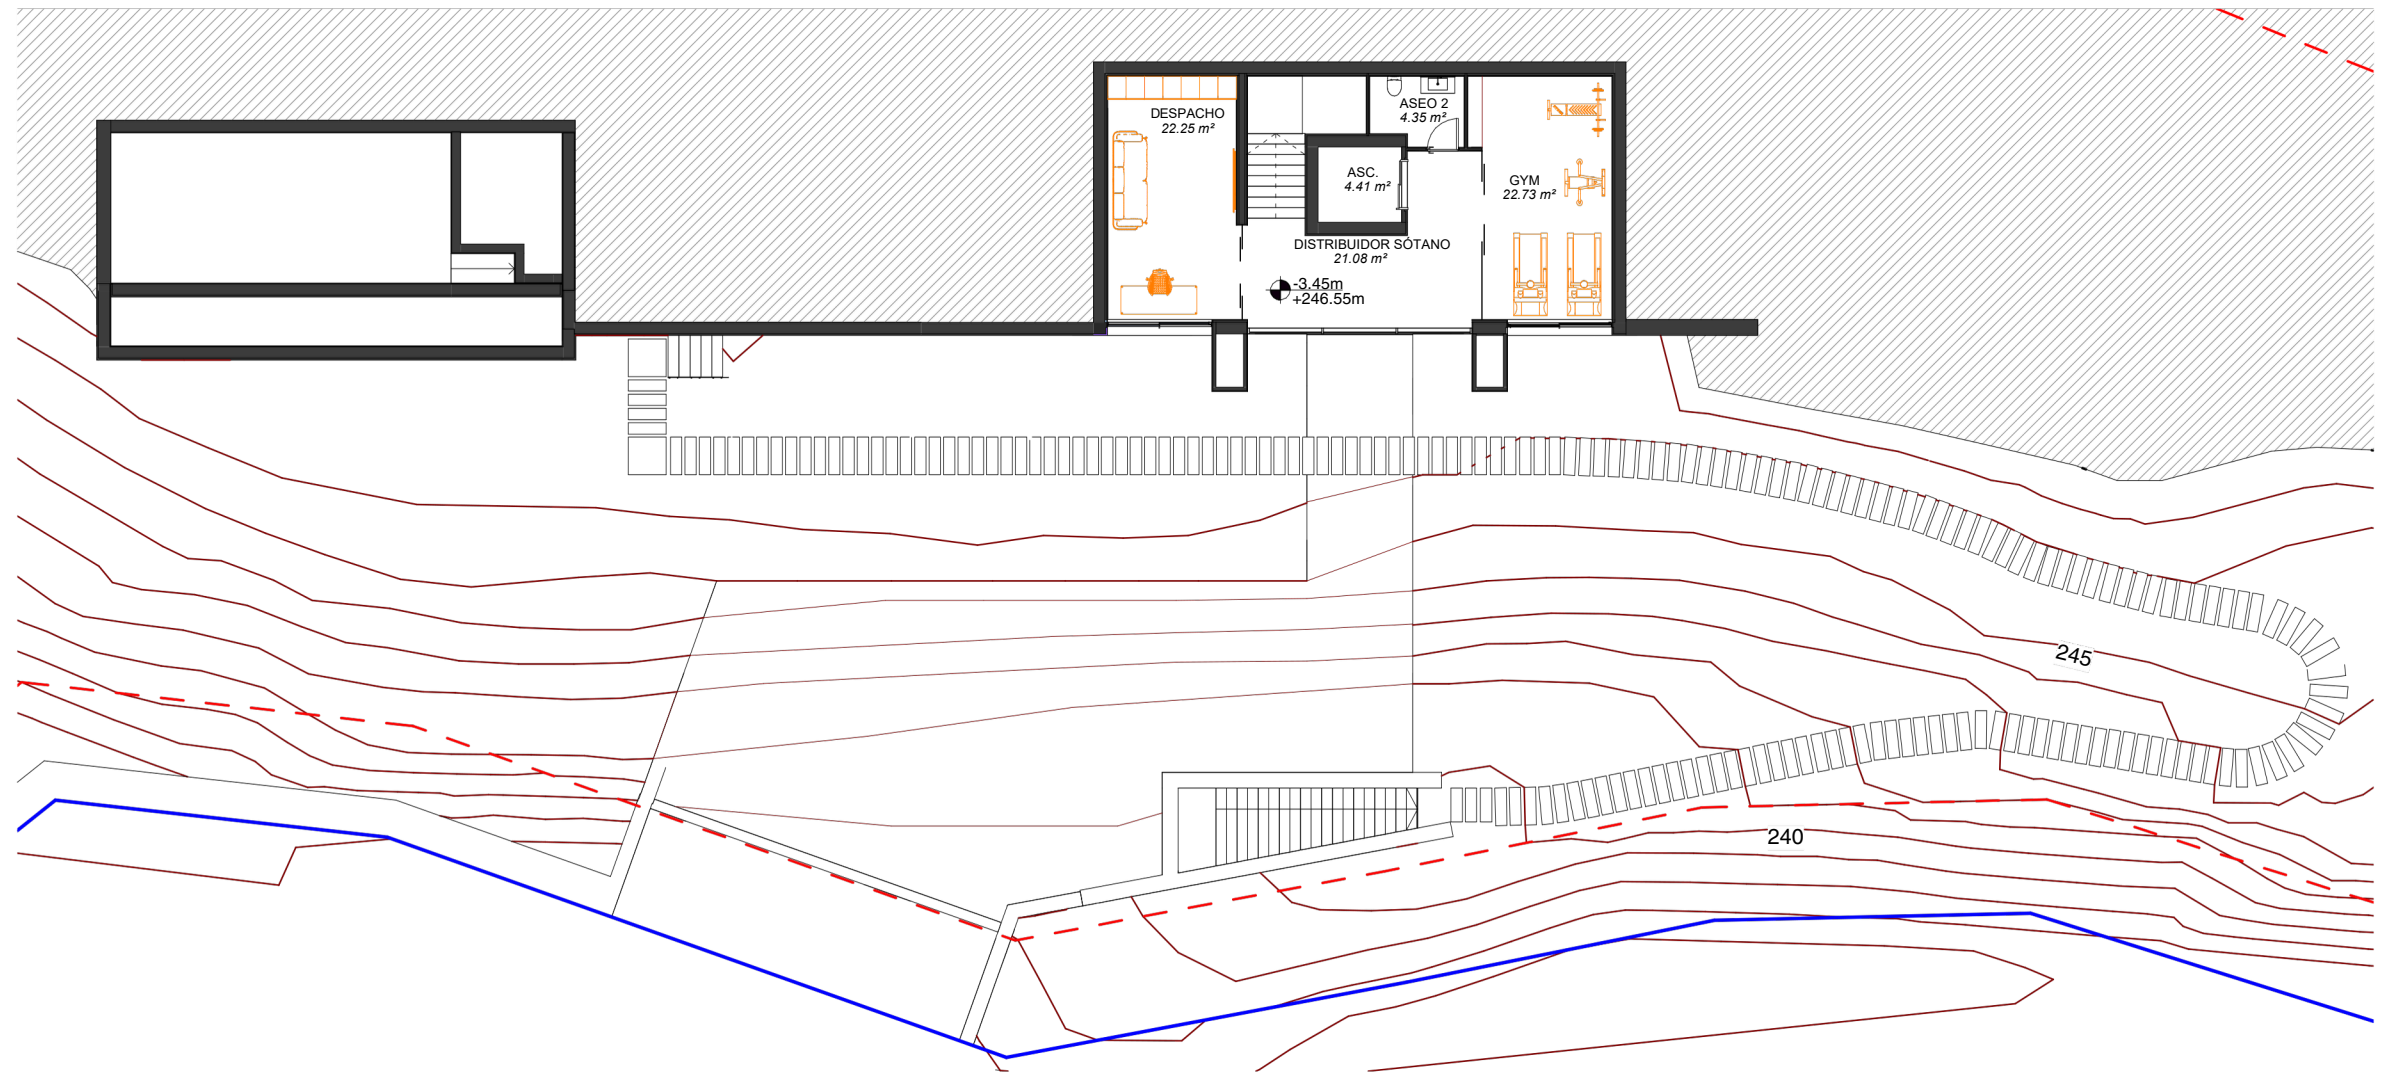

PLANTA SÓTANO -1
1 : 200



 MOBILIARIO NO PRESUPUESTADO




Proyecto Básico
Vivienda Unifamiliar Aislada

Planta Sótano -1

Escala: Como se indica

A3


PB_4.1.2

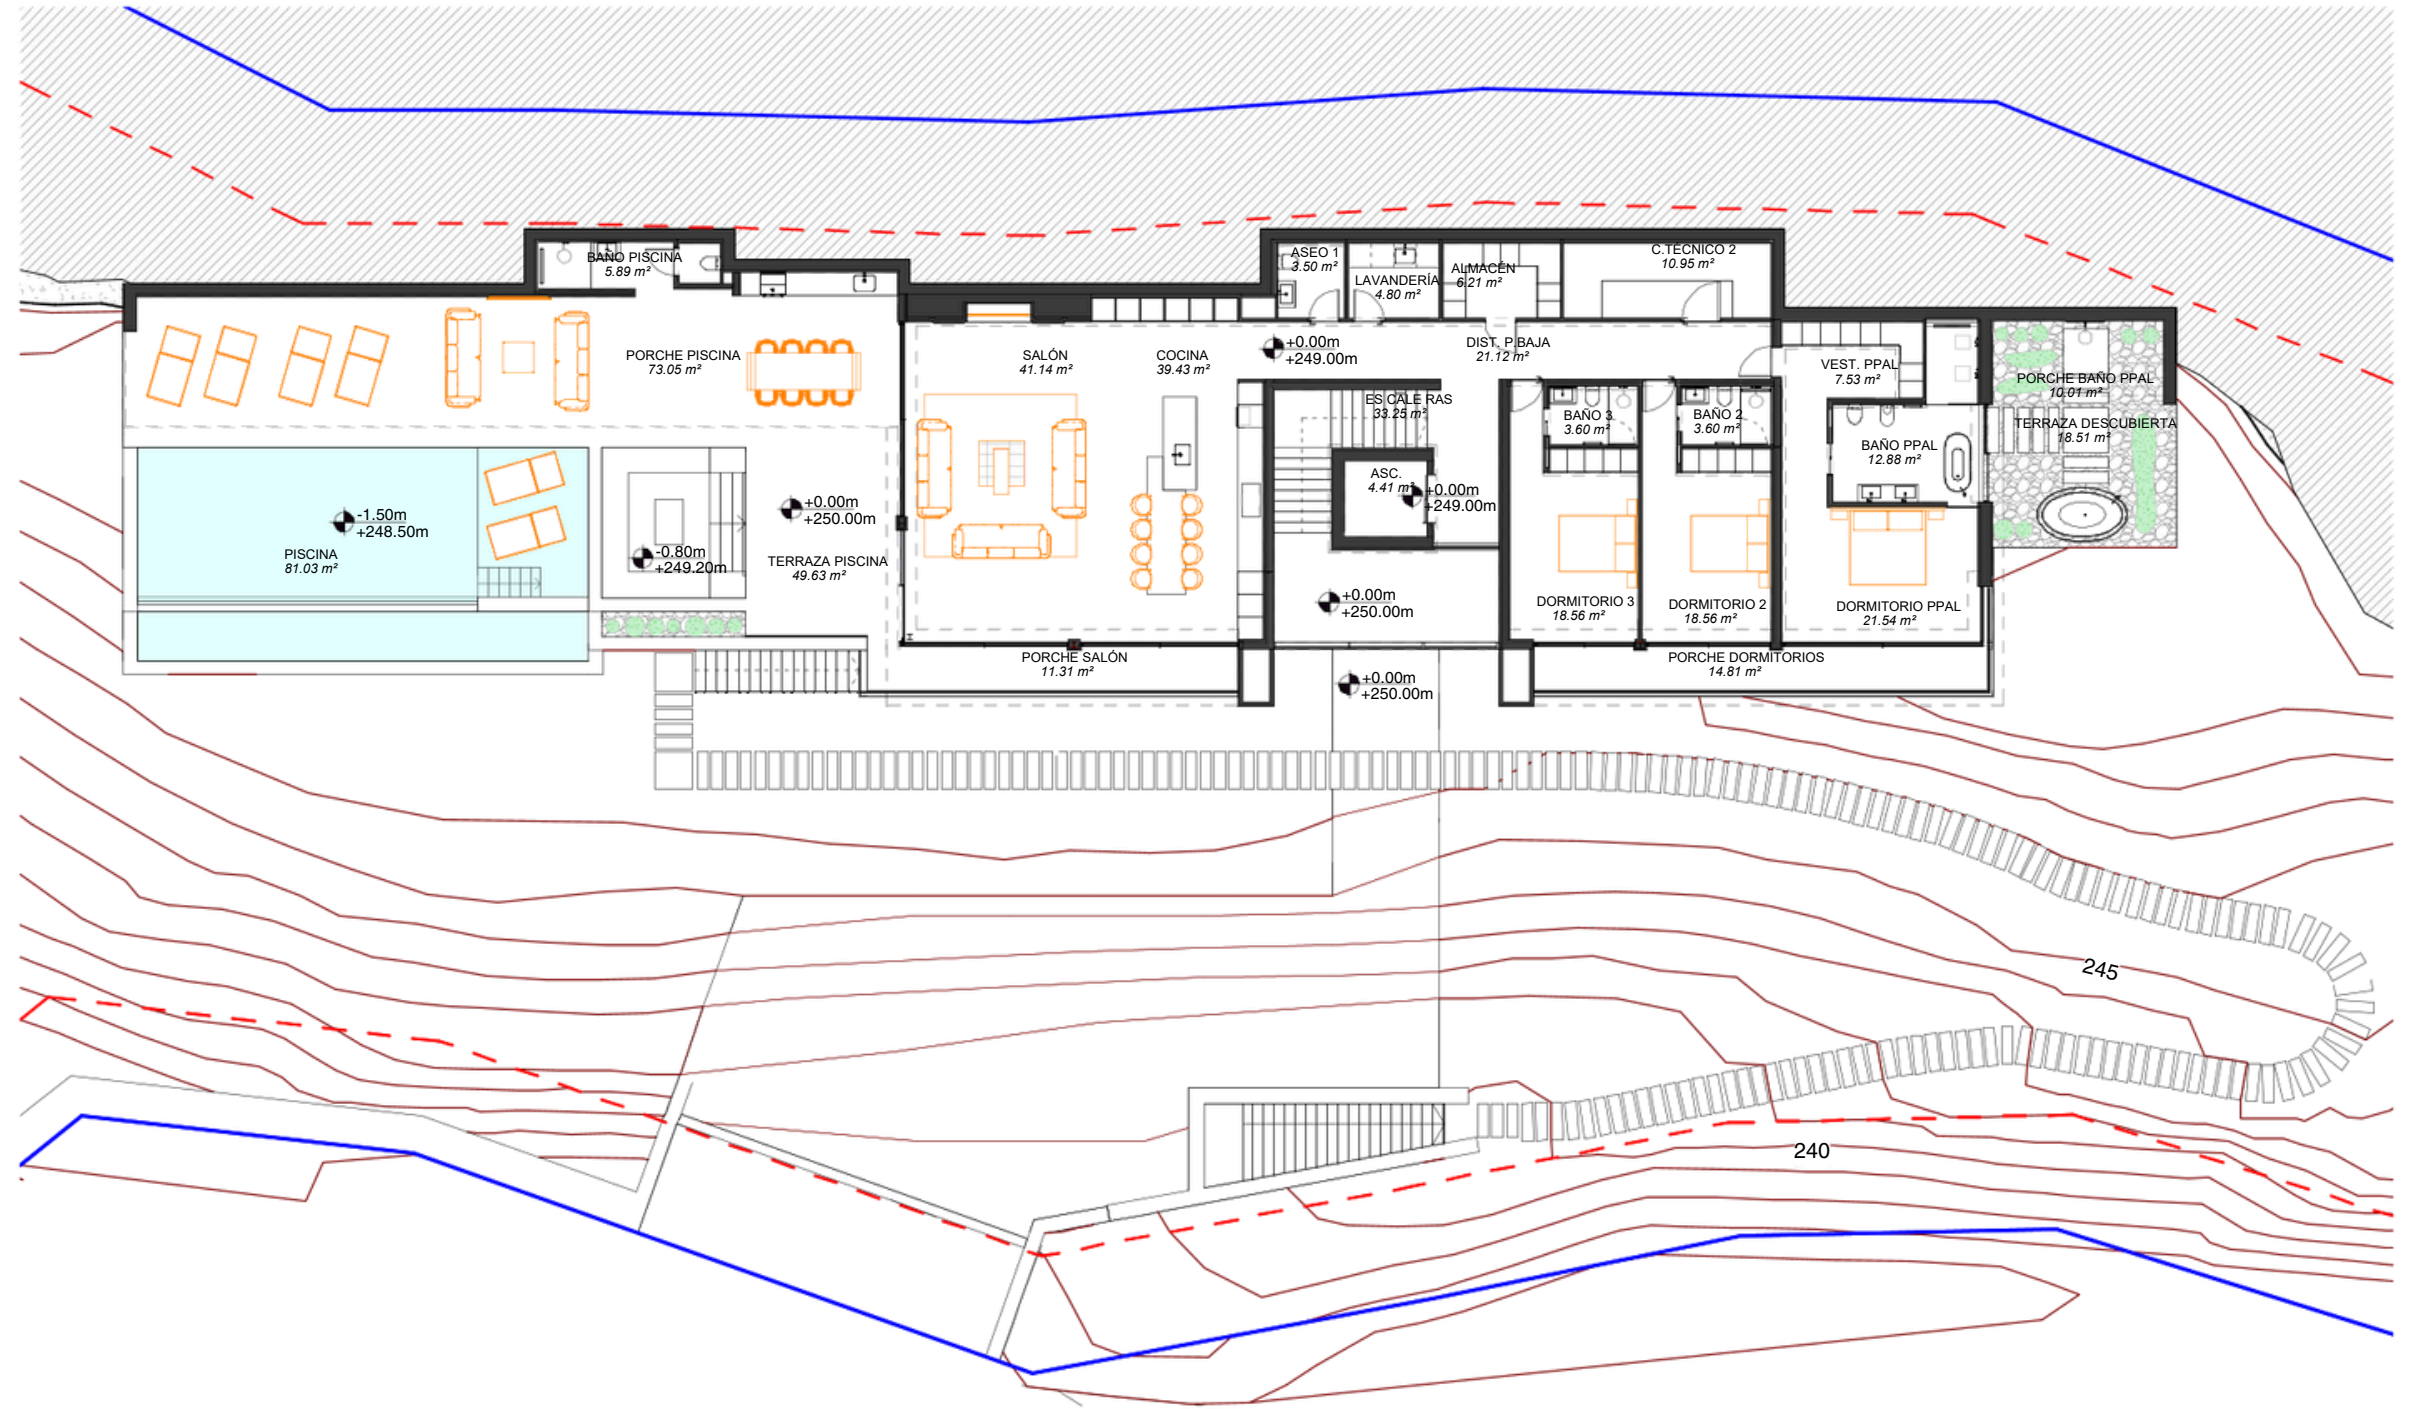

PLANTA BAJA
1 : 200



MOBILIARIO NO PRESUPUESTADO

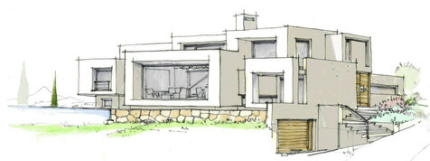

Proyecto Básico
Vivienda Unifamiliar Aislada

Planta Baja

Escala: Como se indica

A3

PB_4.1.3